PLANTA BAIXA TÉRREO

escala 1:50



Detalhe HID 1
Escala 1:25

Detalhe HID 3
Escala 1:25

Detalhe HID 2
Escala 1:25

Detalhe HID 4
Escala 1:25

Detalhe HID 5
Escala 1:25

Legenda de condutos

Alimentação
Água fria

REV.	DESCRIÇÃO	DATA	EXEC.	VERIF.	APROV.
0	EMISSÃO ORIGINAL	14/11/25	CIEGEO	TIAGO	PMM

AS INFORMAÇÕES DESTE DOCUMENTO SÃO PROPRIEDADE DA PREFEITURA MUNICIPAL DE MARACAJÁ, SENDO PROIBIDA A UTILIZAÇÃO FORA DA SUA FINALIDADE.

RESP. TÉCNICO:
TIAGO ROSSO URBANO - ENG.º CIVIL - CREA/SC: 126.160-6

CONTRATO:
003/2025

ELABORAÇÃO:
UNIVERSIDADE DO EXTREMO SUL CATARINENSE
IPAT - Instituto de Pesquisas Ambientais e Tecnológicas
Rodovia Gov. Jorge Lacerda, Km 4,5 - Bairro Sangão - Criciúma/SC
Cx.Postal. 3167 - Fone/Fax (48) 3431 4500/ 3431 4540 CEP 88805-350

CONTRATANTE:
PREFEITURA MUNICIPAL DE MARACAJÁ
AVENIDA GETÚLIO VARGAS, 530 - BAIRRO CENTRO
88915-000, MARACAJÁ-SC


OBRA:
UNIDADE BÁSICA DE SAÚDE ALEX SANDRO DA ROSA

PROJETO:
PROJETO HIDRÁULICO


CONTEÚDO:
PLANTA BAIXA TÉRREO | DETALHES ISOMÉTRICOS

ÁREA TOTAL: 748,75 m²	ENDEREÇO: Rua Projetada A, Bairro São Cristóvão - Maracajá-SC		
ESCALA: INDICADA	DESENHO: MATEUS MACCARINI	FOLHA:	01/09
DATA: 14/11/2025	Nº: 025-PEX-PROJ-003-025-001-HID-01-09-R00		


Ext.: A0 - 1189 x 841 mm

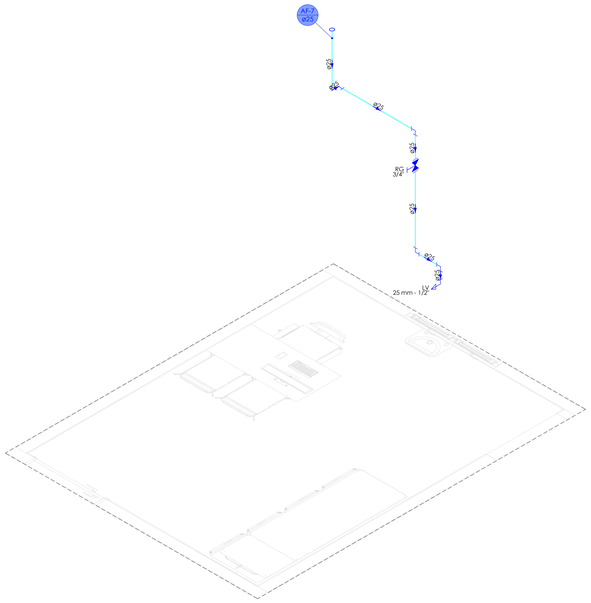

Detalhe HID 6
Escala 1:25

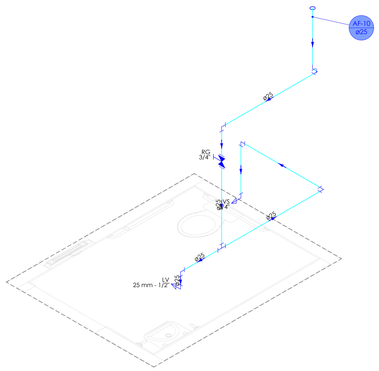

Detalhe HID 7
Escala 1:25

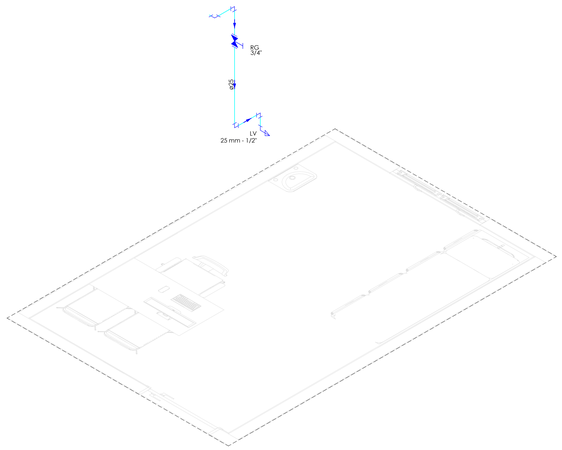


Detalhe HID 8
Escala 1:25


Detalhe HID 9
Escala 1:25

Detalhe HID 10
Escala 1:25


Detalhe HID 11
Escala 1:25

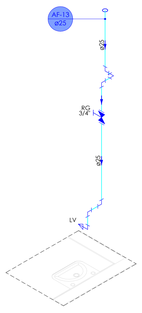

Detalhe HID 12
Escala 1:25

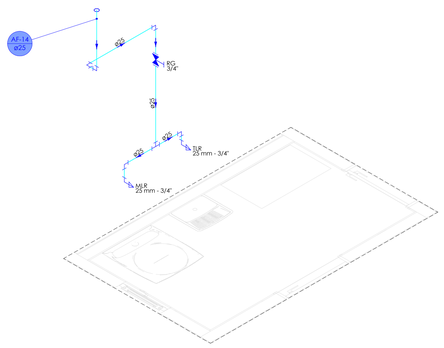

Detalhe HID 13
Escala 1:25

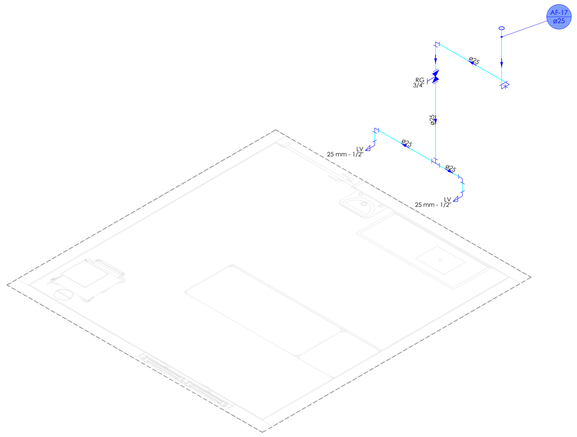

Detalhe HID 14
Escala 1:25

Legenda de condutos

Alimentação
Água fria

0	EMISSÃO ORIGINAL	14/11/25	CEGEO	TIAGO	PMM
REV.	DESCRIÇÃO	DATA	ÉXEC.	VERIF.	APROV.

AS INFORMAÇÕES DESTE DOCUMENTO SÃO PROPRIEDADE DA PREFEITURA MUNICIPAL DE MARACAJÁ, SENDO PROIBIDA A UTILIZAÇÃO FORA DA SUA FINALIDADE.

RESP. TÉCNICO:
TIAGO ROSSO URBANO - ENG.º CIVIL - CREA/SC: 126.160-6

CONTRATO:
003/2025

ELABORAÇÃO:
UNIVERSIDADE DO EXTREMO SUL CATARINENSE
IPAT - Instituto de Pesquisas Ambientais e Tecnológicas
Rodovia Gov. Jorge Lacerda, Km 4,5 - Bairro Sangão - Criciúma/SC
Cx.Postal: 3167 - Fone/Fax (48) 3431 4000/ 3431 4540 CEP 88805-350

CONTRATANTE:
PREFEITURA MUNICIPAL DE MARACAJÁ
AVENIDA GETÚLIO VARGAS, 530 - BAIRRO CENTRO
88915-000, MARACAJÁ-SC


OBRA:
UNIDADE BÁSICA DE SAÚDE ALEX SANDRO DA ROSA

PROJETO:
PROJETO HIDRÁULICO


CONTEÚDO:
DETALHES ISOMÉTRICOS

ÁREA TOTAL: 748,75 m²	ENDEREÇO: Rua Projetada A, Bairro São Cristóvão - Maracajá-SC		
ESCALA: INDICADA	DESENHO: MATEUS MACCARINI	FOLHA:	02/09
DATA: 14/11/2025	Nº: 025-PEX-PROJ-003-025-001-HID-02-09-R00		


Ext.: A0 - 1189 x 841 mm

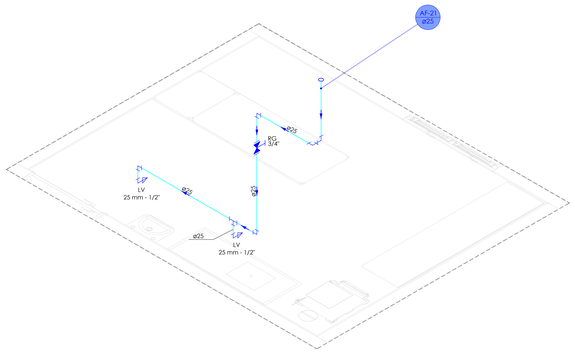


Detalhe HID 15
Escala 1:25

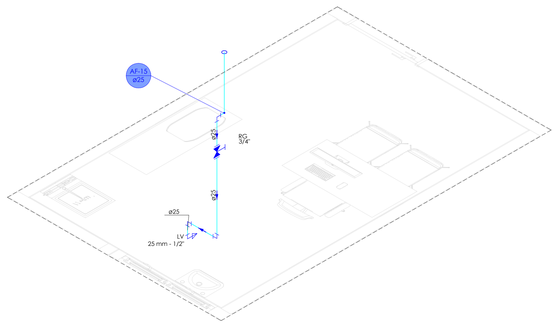


Detalhe HID 16
Escala 1:25

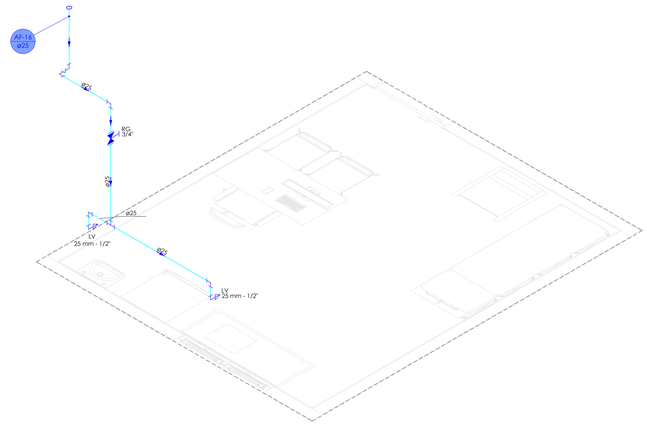


Detalhe HID 17
Escala 1:25

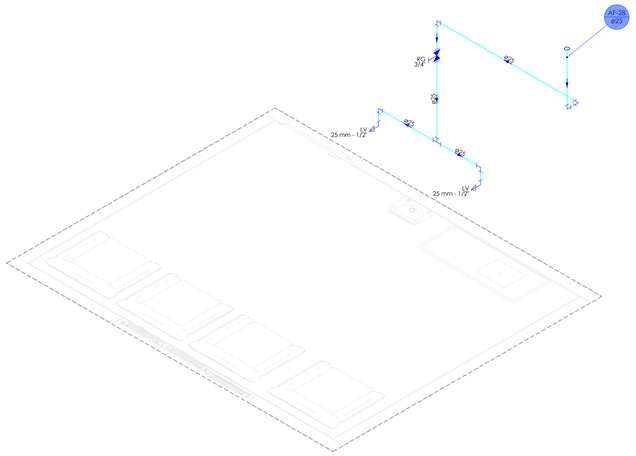


Detalhe HID 18
Escala 1:25

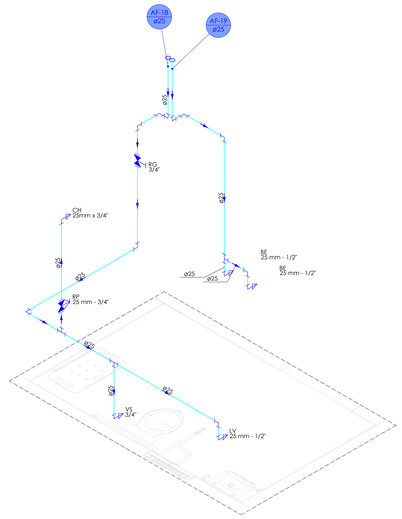


Detalhe HID 19
Escala 1:25

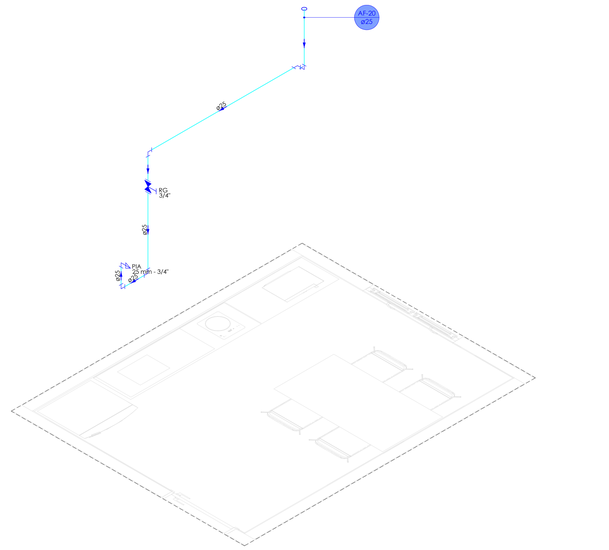


Detalhe HID 20
Escala 1:25

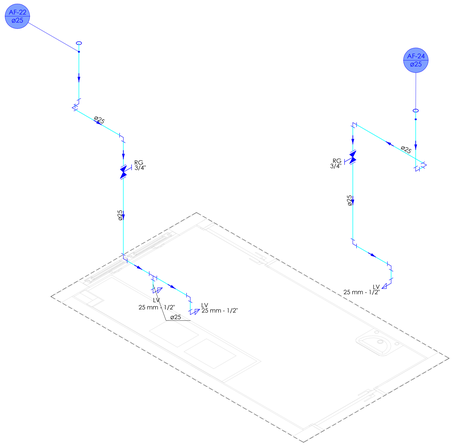

Detalhe HID 21
Escala 1:25

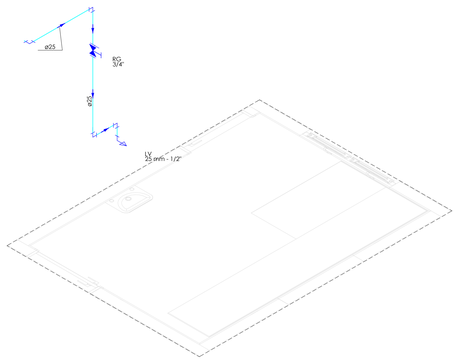

Detalhe HID 22
Escala 1:25

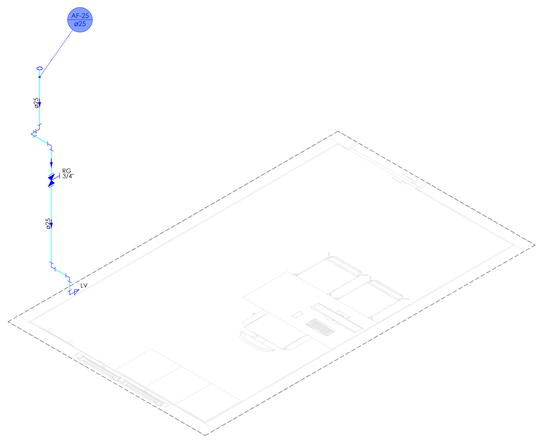

Detalhe HID 23
Escala 1:25

Legenda de condutos

Alimentação
Água fria

REV.	DESCRIÇÃO	DATA	EXEC.	VERF.	APROV.
0	EMISSÃO ORIGINAL	14/11/25	CEGEO	TIAGO	PMM

AS INFORMAÇÕES DESTE DOCUMENTO SÃO PROPRIEDADE DA PREFEITURA MUNICIPAL DE MARACAJÁ, SENDO PROIBIDA A UTILIZAÇÃO FORA DA SUA FINALIDADE.

RESP. TÉCNICO:
TIAGO ROSSO URBANO - ENG.º CIVIL - CREA/SC: 126.160-6

CONTRATO:
003/2025

ELABORAÇÃO:
UNIVERSIDADE DO EXTREMO SUL CATARINENSE
IPAT - Instituto de Pesquisas Ambientais e Tecnológicas
Rodovia Gov. Jorge Lacerda, Km 4,5 - Bairro Sangão - Criciúma/SC
Cx.Postal. 3167 - Fone/Fax (48) 3431 4000/ 3431 4540 CEP 88805-350

CONTRATANTE:
PREFEITURA MUNICIPAL DE MARACAJÁ
AVENIDA GETÚLIO VARGAS, 530 - BAIRRO CENTRO
88915-000, MARACAJÁ-SC


OBRA:
UNIDADE BÁSICA DE SAÚDE ALEX SANDRO DA ROSA

PROJETO:
PROJETO HIDRÁULICO


CONTEÚDO:
DETALHES ISOMÉTRICOS

ÁREA TOTAL: 748,75 m²	ENDEREÇO: Rua Projetada A, Bairro São Cristóvão - Maracajá-SC		
ESCALA: INDICADA	DESENHO: MATEUS MACCARINI	FOLHA:	03/09
DATA: 14/11/2025	nº: 025-PEX-PROJ-003-025-001-HID-03-09-R00		


Ext.: A0 - 1189 x 841 mm

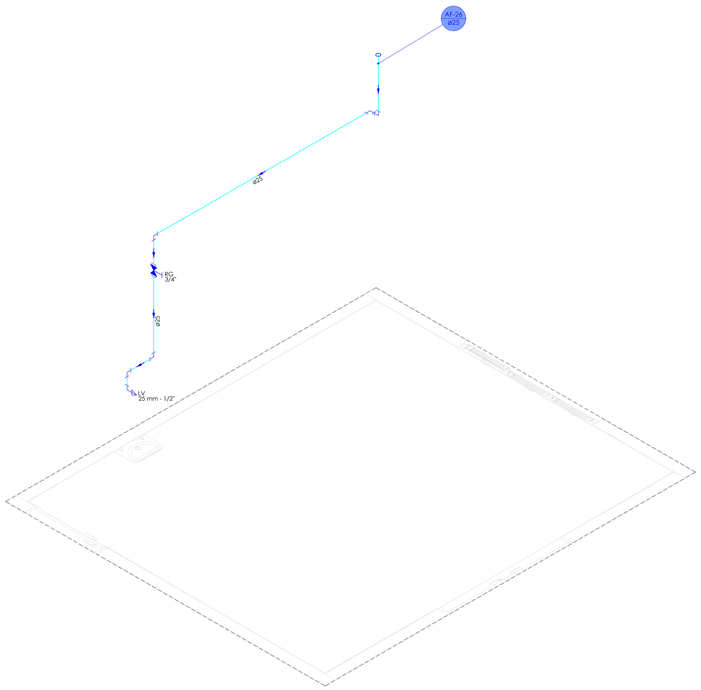


Detalhe HID 24
Escala 1:25

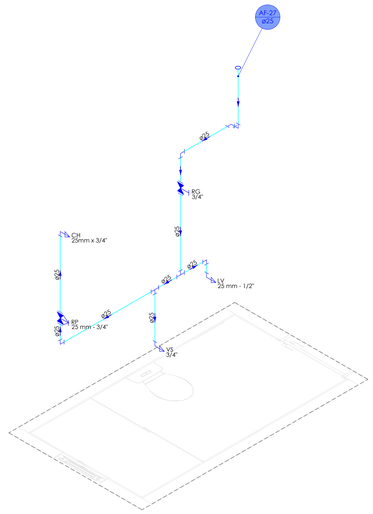


Detalhe HID 25
Escala 1:25

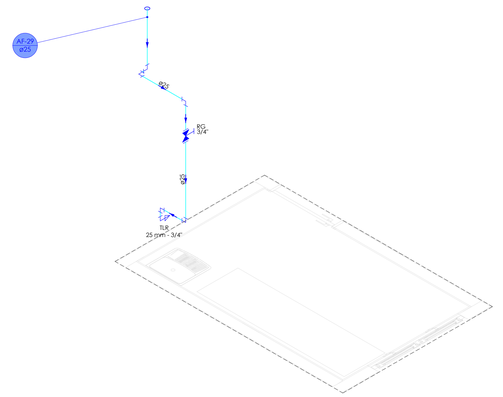

Detalhe HID 26
Escala 1:25

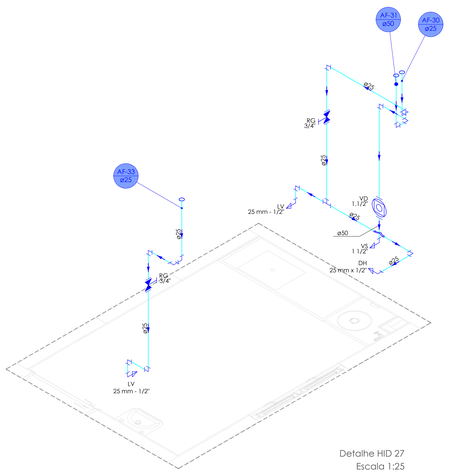

Detalhe HID 27
Escala 1:25

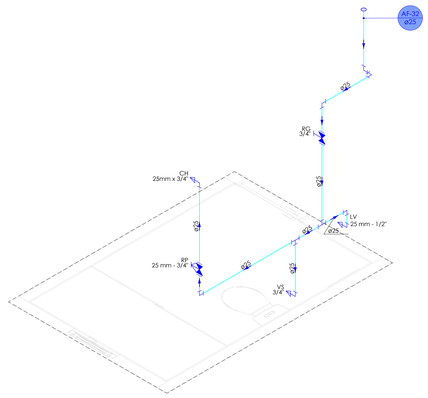

Detalhe HID 28
Escala 1:25

Legenda de condutos
Alimentação
Água fria

REV.	DESCRIÇÃO	DATA	EXEC.	VERIF.	APROV.
0	EMISSÃO ORIGINAL	14/11/25	CEGEO	TIAGO	PMM

AS INFORMAÇÕES DESTE DOCUMENTO SÃO PROPRIEDADE DA PREFEITURA MUNICIPAL DE MARACAJÁ, SENDO PROIBIDA A UTILIZAÇÃO FORA DA SUA FINALIDADE.

RESP. TÉCNICO:
TIAGO ROSSO URBANO - ENG.º CIVIL - CREA/SC: 126.160-6

CONTRATO:
003/2025

ELABORAÇÃO:
UNIVERSIDADE DO EXTREMO SUL CATARINENSE
IPAT - Instituto de Pesquisas Ambientais e Tecnológicas
Rodovia Gov. Jorge Lacerda, Km 4,5 - Bairro Sangão - Criciúma/SC
Cx.Postal. 3167 - Fone/Fax (48) 3431 4000/ 3431 4540 CEP 88805-350

CONTRATANTE:
PREFEITURA MUNICIPAL DE MARACAJÁ
AVENIDA GETÚLIO VARGAS, 530 - BAIRRO CENTRO
88915-000, MARACAJÁ-SC

OBRA:
UNIDADE BÁSICA DE SAÚDE ALEX SANDRO DA ROSA


PROJETO:
PROJETO HIDRÁULICO

CONTEÚDO:
DETALHES ISOMÉTRICOS

ÁREA TOTAL:	748,75 m²	ENDEREÇO:	Rua Projetada A, Bairro São Cristóvão - Maracajá-SC
ESCALA:	INDICADA	DESENHO:	MATEUS MACCARINI
DATA:	14/11/2025	Nº	025-PEX-PROJ-003-025-001-HID-04-09-R00

FOLHA: **04/09**

Ext.: A0 - 1189 x 841 mm

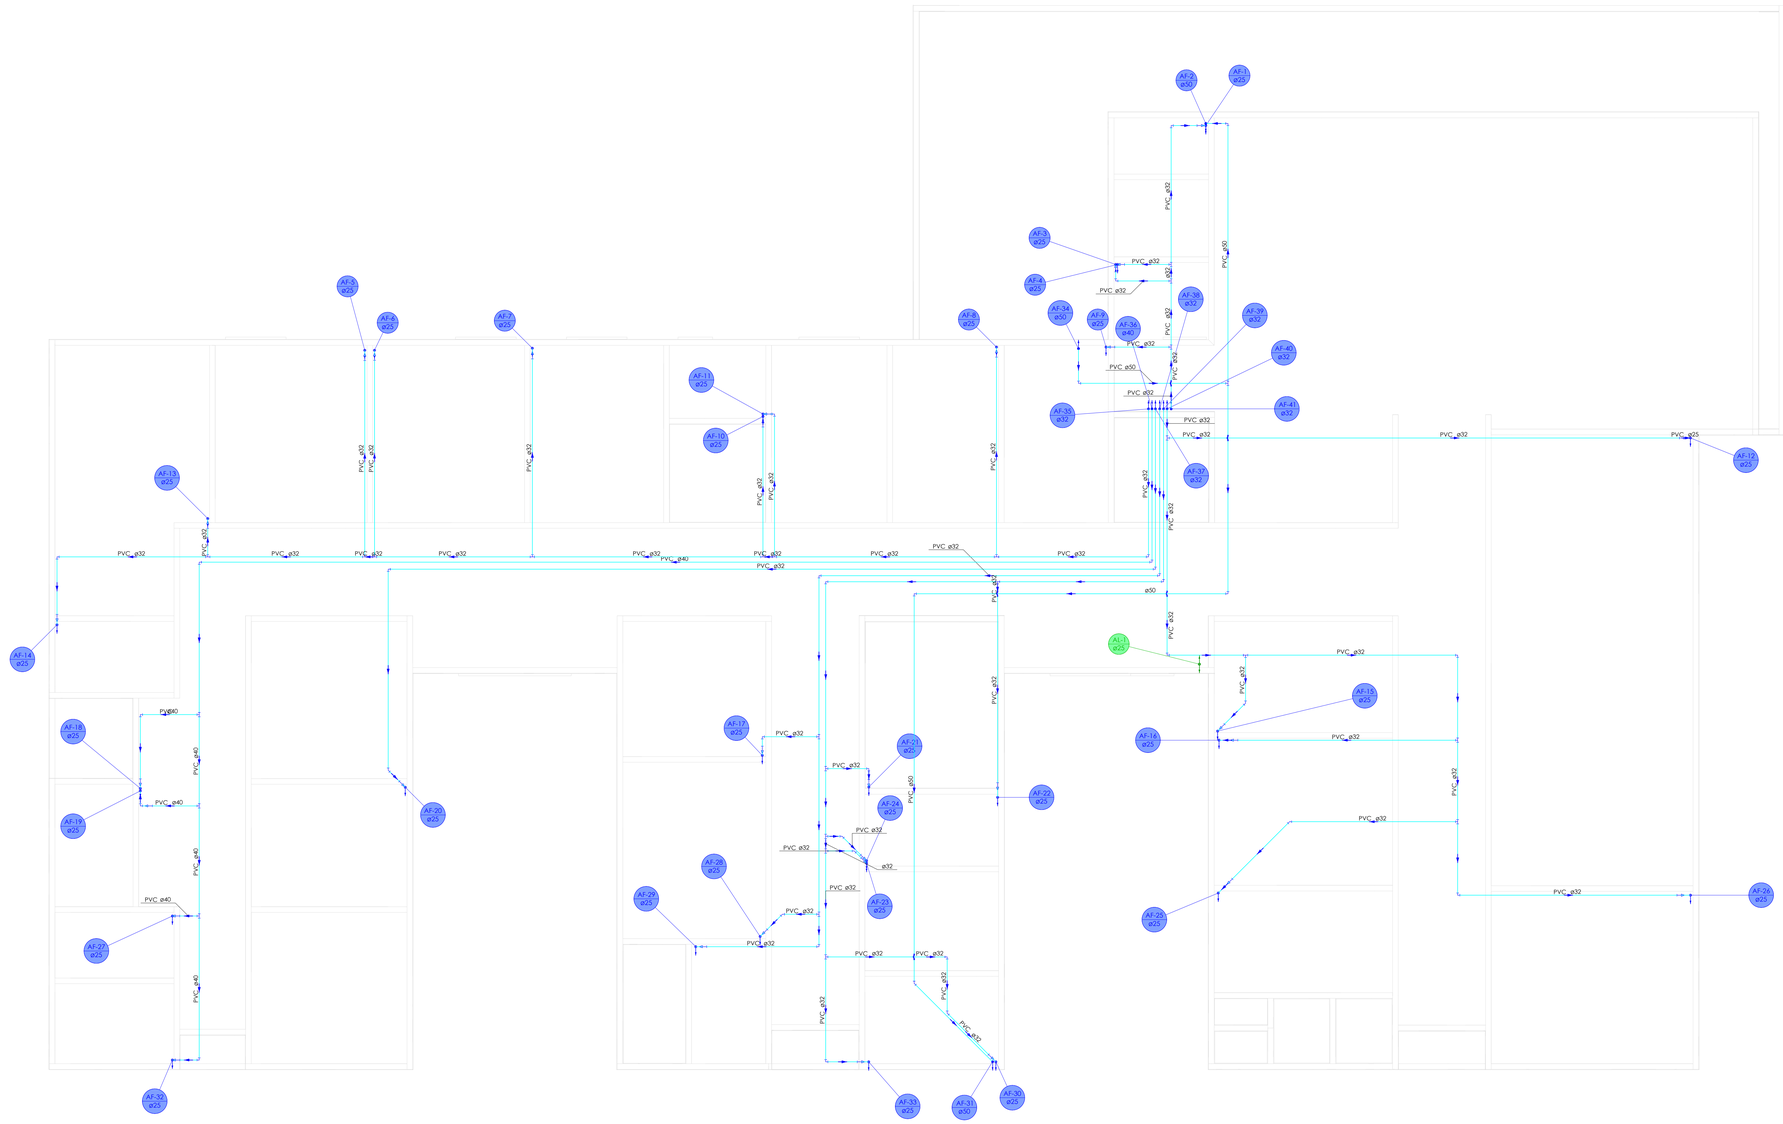

PLANTA BAIXA FORRO

escala 1:50

Legenda de condutos

Alimentação
Água fria

REV.	DESCRIÇÃO	DATA	EXEC.	VERIF.	APROV.
0	EMISSÃO ORIGINAL	14/11/25	CEGEO	TIAGO	PMM

AS INFORMAÇÕES DESTE DOCUMENTO SÃO PROPRIEDADE DA PREFEITURA MUNICIPAL DE MARACAJÁ, SENDO PROIBIDA A UTILIZAÇÃO FORA DA SUA FINALIDADE.

RESP. TÉCNICO:
TIAGO ROSSO URBANO - ENG.º CIVIL - CREA/SC: 126.160-6

CONTRATO:
003/2025

ELABORAÇÃO:
UNIVERSIDADE DO EXTREMO SUL CATARINENSE
IPAT - Instituto de Pesquisas Ambientais e Tecnológicas
Rodovia Gov. Jorge Lacerda, Km 4,5 - Bairro Sangão - Criciúma/SC
Cx.Postal, 3167 - Fone/Fax (48) 3431 4500/ 3431 4540 CEP 88805-350

CONTRATANTE:
PREFEITURA MUNICIPAL DE MARACAJÁ
AVENIDA GETÚLIO VARGAS, 530 - BAIRRO CENTRO
88915-000, MARACAJÁ-SC


OBRA:
UNIDADE BÁSICA DE SAÚDE ALEX SANDRO DA ROSA

PROJETO:
PROJETO HIDRÁULICO

CONTEÚDO:
PLANTA BAIXA FORRO

ÁREA TOTAL: 748,75 m²	ENDEREÇO: Rua Projetada A, Bairro São Cristóvão - Maracajá-SC		
ESCALA: INDICADA	DESENHO: MATEUS MACCARINI	FOLHA:	05/09
DATA: 14/11/2025	Nº	025-PEX-PROJ-003-025-001-HID-05-09-R00	

Ext.: A0 - 1189 x 841 mm

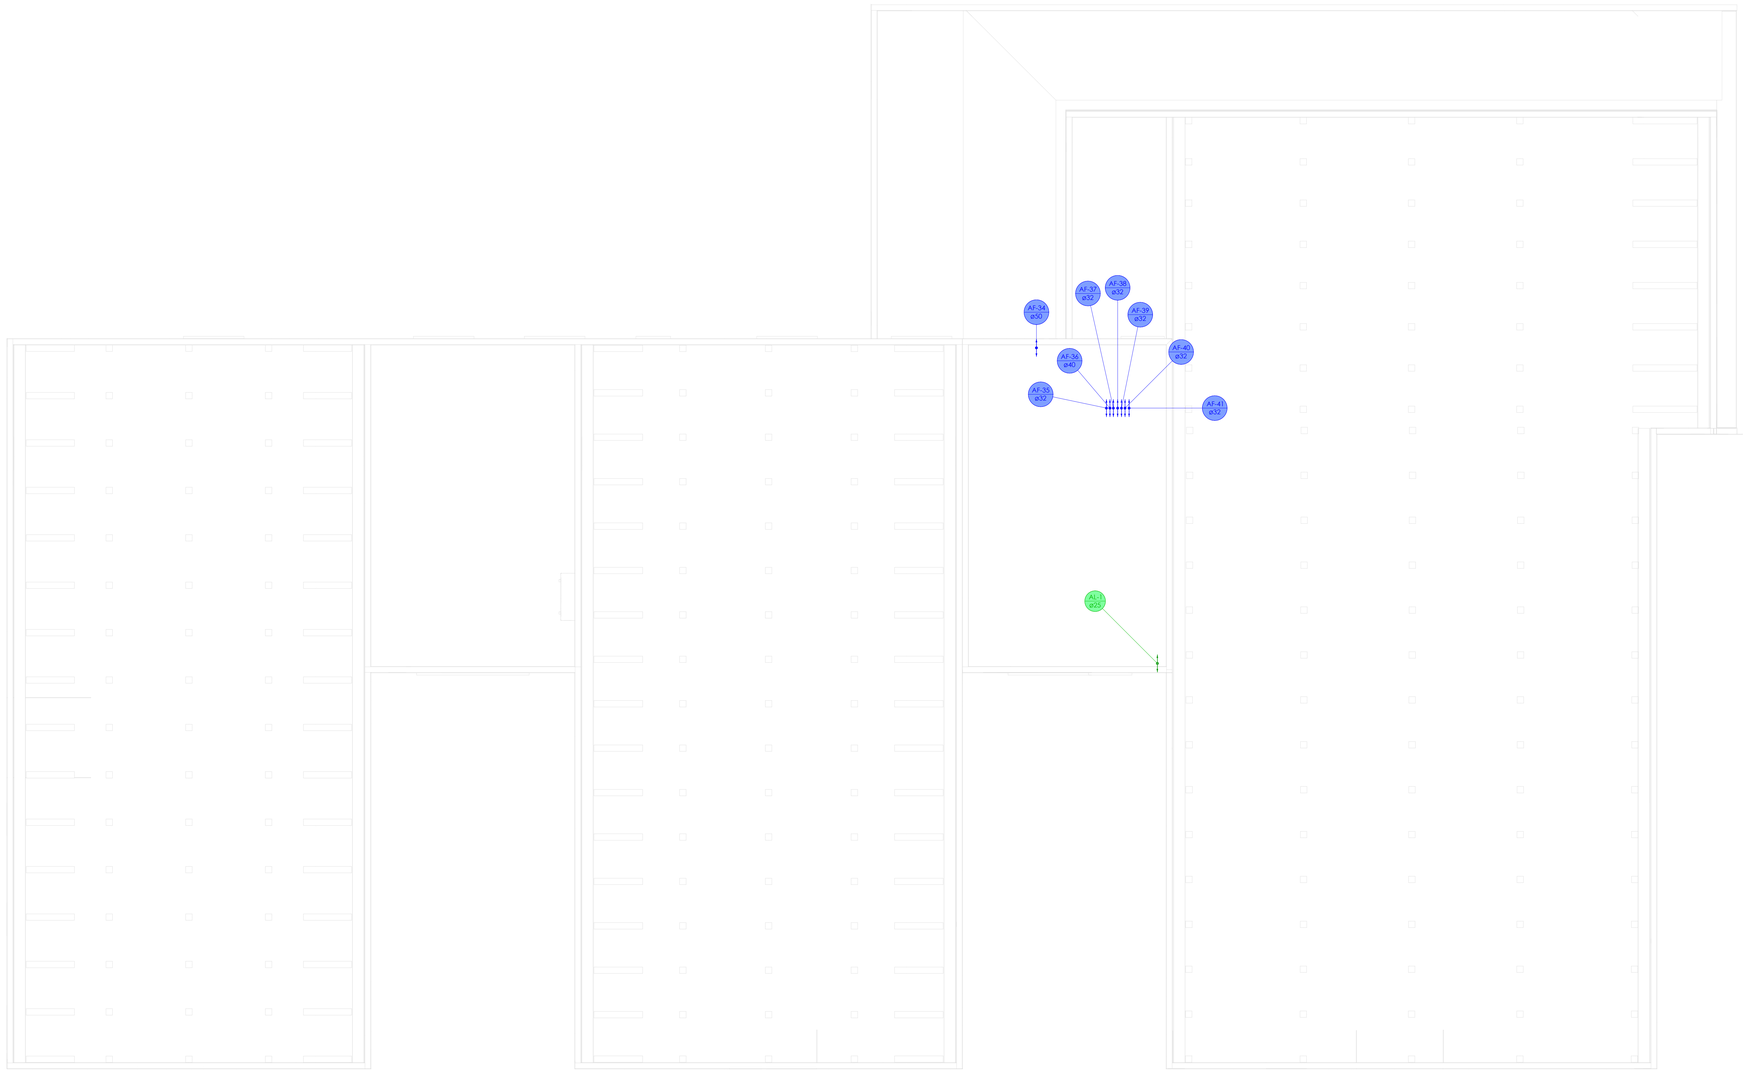

PLANTA BAIXA COBERTURA

escala 1:50

Legenda de condutos

Alimentação
Água fria

REV.	DESCRIÇÃO	DATA	EXEC.	VERIF.	APROV.
0	EMISSÃO ORIGINAL	14/11/25	CEGEO	TIAGO	PMM

AS INFORMAÇÕES DESTE DOCUMENTO SÃO PROPRIEDADE DA PREFEITURA MUNICIPAL DE MARACAJÁ, SENDO PROIBIDA A UTILIZAÇÃO FORA DA SUA FINALIDADE.

RESP. TÉCNICO:

TIAGO ROSSO URBANO - ENG.º CIVIL - CREA/SC: 126.160-6

CONTRATO:

003/2025

ELABORAÇÃO:

UNIVERSIDADE DO EXTREMO SUL CATARINENSE
IPAT - Instituto de Pesquisas Ambientais e Tecnológicas
Rodovia Gov. Jorge Lacerda, Km 4,5 - Bairro Sangão - Criciúma/SC
Cx.Postal. 3167 - Fone/Fax (48) 3431 4000/ 3431 4540 CEP 88805-350

CONTRATANTE:

PREFEITURA MUNICIPAL DE MARACAJÁ
AVENIDA GETÚLIO VARGAS, 530 - BAIRRO CENTRO
88915-000, MARACAJÁ-SC

OBRA:

UNIDADE BÁSICA DE SAÚDE ALEX SANDRO DA ROSA

PROJETO:

PROJETO HIDRÁULICO

CONTEÚDO:

PLANTA BAIXA COBERTURA

ÁREA TOTAL:	748,75 m²	ENDEREÇO:	Rua Projetada A, Bairro São Cristóvão - Maracajá-SC
ESCALA:	INDICADA	DESENHO:	MATEUS MACCARINI
DATA:	14/11/2025	Nº	025-PEX-PROJ-003-025-001-HID-06-09-R00

FOLHA: **06/09**

Ext.: A0 - 1189 x 841 mm



PLANTA BAIXA BARRILETE

escala 1:50

Legenda de condutos

Alimentação
Água fria

REV.	DESCRIÇÃO	DATA	EXEC.	VERIF.	APROV.
0	EMISSÃO ORIGINAL	14/11/25	CEGEO	TIAGO	PMM

AS INFORMAÇÕES DESTE DOCUMENTO SÃO PROPRIEDADE DA PREFEITURA MUNICIPAL DE MARACAJÁ, SENDO PROIBIDA A UTILIZAÇÃO FORA DA SUA FINALIDADE.

RESP. TÉCNICO:

TIAGO ROSSO URBANO - ENG.º CIVIL - CREA/SC: 126.160-6

CONTRATO:

003/2025

ELABORAÇÃO:

UNIVERSIDADE DO EXTREMO SUL CATARINENSE
IPAT - Instituto de Pesquisas Ambientais e Tecnológicas
Rodovia Gov. Jorge Lacerda, Km 4,5 - Bairro Sangão - Criciúma/SC
Cx.Postal. 3167 - Fone/Fax (48) 3431 4000/ 3431 4540 CEP 88805-350

CONTRATANTE:

PREFEITURA MUNICIPAL DE MARACAJÁ
AVENIDA GETÚLIO VARGAS, 530 - BAIRRO CENTRO
88915-000, MARACAJÁ-SC

OBRA:

UNIDADE BÁSICA DE SAÚDE ALEX SANDRO DA ROSA

PROJETO:

PROJETO HIDRÁULICO


CONTEÚDO:

PLANTA BAIXA BARRILETE

AREA TOTAL:	748,75 m²	ENDEREÇO:	Rua Projetada A, Bairro São Cristóvão - Maracajá-SC
ESCALA:	INDICADA	DESENHO:	MATEUS MACCARINI
DATA:	14/11/2025	Nº	025-PEX-PROJ-003-025-001-HID-07-09-R00

FOLHA: **07/09**

Ext.: A0 - 1189 x 841 mm

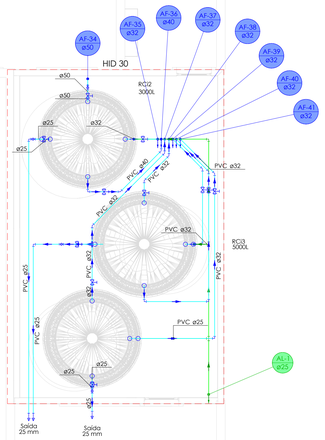

PLANTA BAIXA RESERVATÓRIO

escala 1:50

Legenda de condutos

Alimentação
Água fria

0	EMISSÃO ORIGINAL	14/11/25	CIGEO	TIAGO	PMM
REV.	DESCRIÇÃO	DATA	EXEC.	VERIF.	APROV.

AS INFORMAÇÕES DESTE DOCUMENTO SÃO PROPRIEDADE DA PREFEITURA MUNICIPAL DE MARACAJÁ, SENDO PROIBIDA A UTILIZAÇÃO FORA DA SUA FINALIDADE.

RESP. TÉCNICO:

TIAGO ROSSO URBANO - ENG.º CIVIL - CREA/SC: 126.160-6

CONTRATO:

003/2025

ELABORAÇÃO:

UNIVERSIDADE DO EXTREMO SUL CATARINENSE
IPAT - Instituto de Pesquisas Ambientais e Tecnológicas
Rodovia Gov. Jorge Lacerda, Km 4,5 - Bairro Sangão - Criciúma/SC
Cx.Postal. 3167 - Fone/Fax (48) 3431 4000/ 3431 4540 CEP 88805-350

CONTRATANTE:

PREFEITURA MUNICIPAL DE MARACAJÁ
AVENIDA GETÚLIO VARGAS, 530 - BAIRRO CENTRO
88915-000, MARACAJÁ-SC

OBRA:

UNIDADE BÁSICA DE SAÚDE ALEX SANDRO DA ROSA

PROJETO:


PROJETO HIDRÁULICO

CONTEÚDO:


PLANTA BAIXA RESERVATÓRIO

ÁREA TOTAL: 748,75 m²	ENDEREÇO:	Rua Projetada A, Bairro São Cristóvão - Maracajá-SC	
ESCALA: INDICADA	DESENHO:	MATEUS MACCARINI	FOLHA: **08/09**
DATA: 14/11/2025	nº	025-PEX-PROJ-003-025-001-HID-08-09-R00	

Ext.: A0 - 1189 x 841 mm

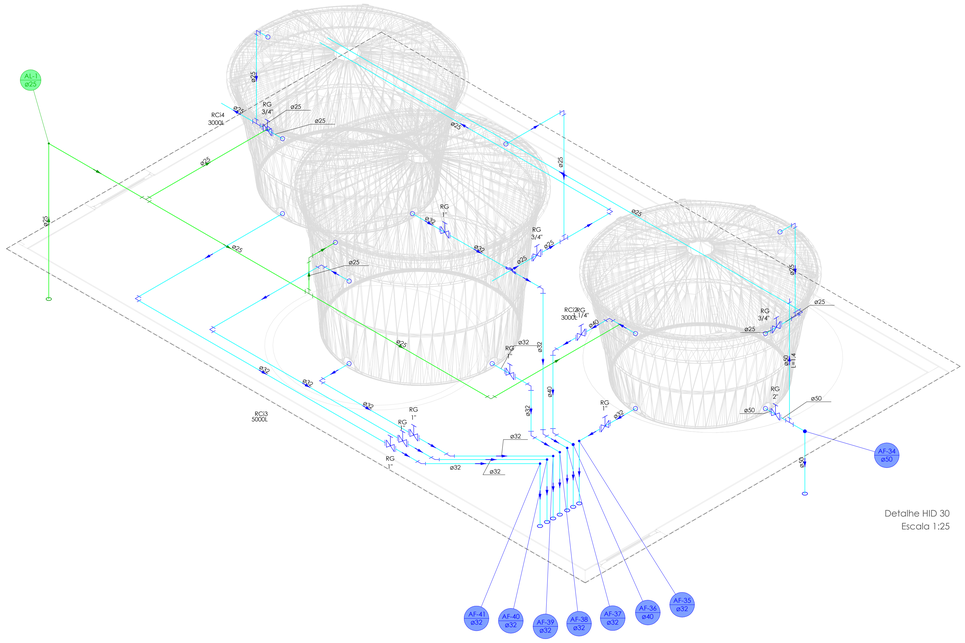

Detalhe HID 30
Escala 1:25

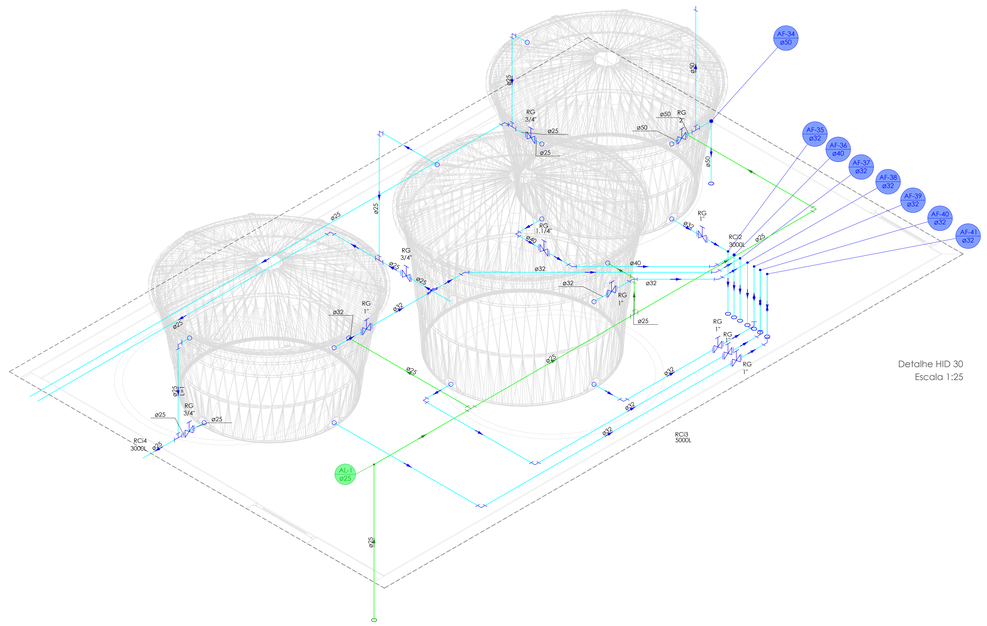
AF-34
ø50
AF-35
ø32
AF-36
ø40
AF-37
ø32
AF-38
ø32
AF-39
ø32
AF-40
ø32
AF-41
ø32
RG
3/4"
ø25
ø25
ø50
RG
2"
ø50
ø50
RG
1"
ø32
RG
1"
ø40
RC20
3000L
ø25
ø32
ø32
RG
1"
RG
1"
RG
1"
ø25
RG
1"
RG
1"
RG
1"
RG
1"
ø32
ø32
RG
1"
RG
1"
RG
1"
RG
1"