
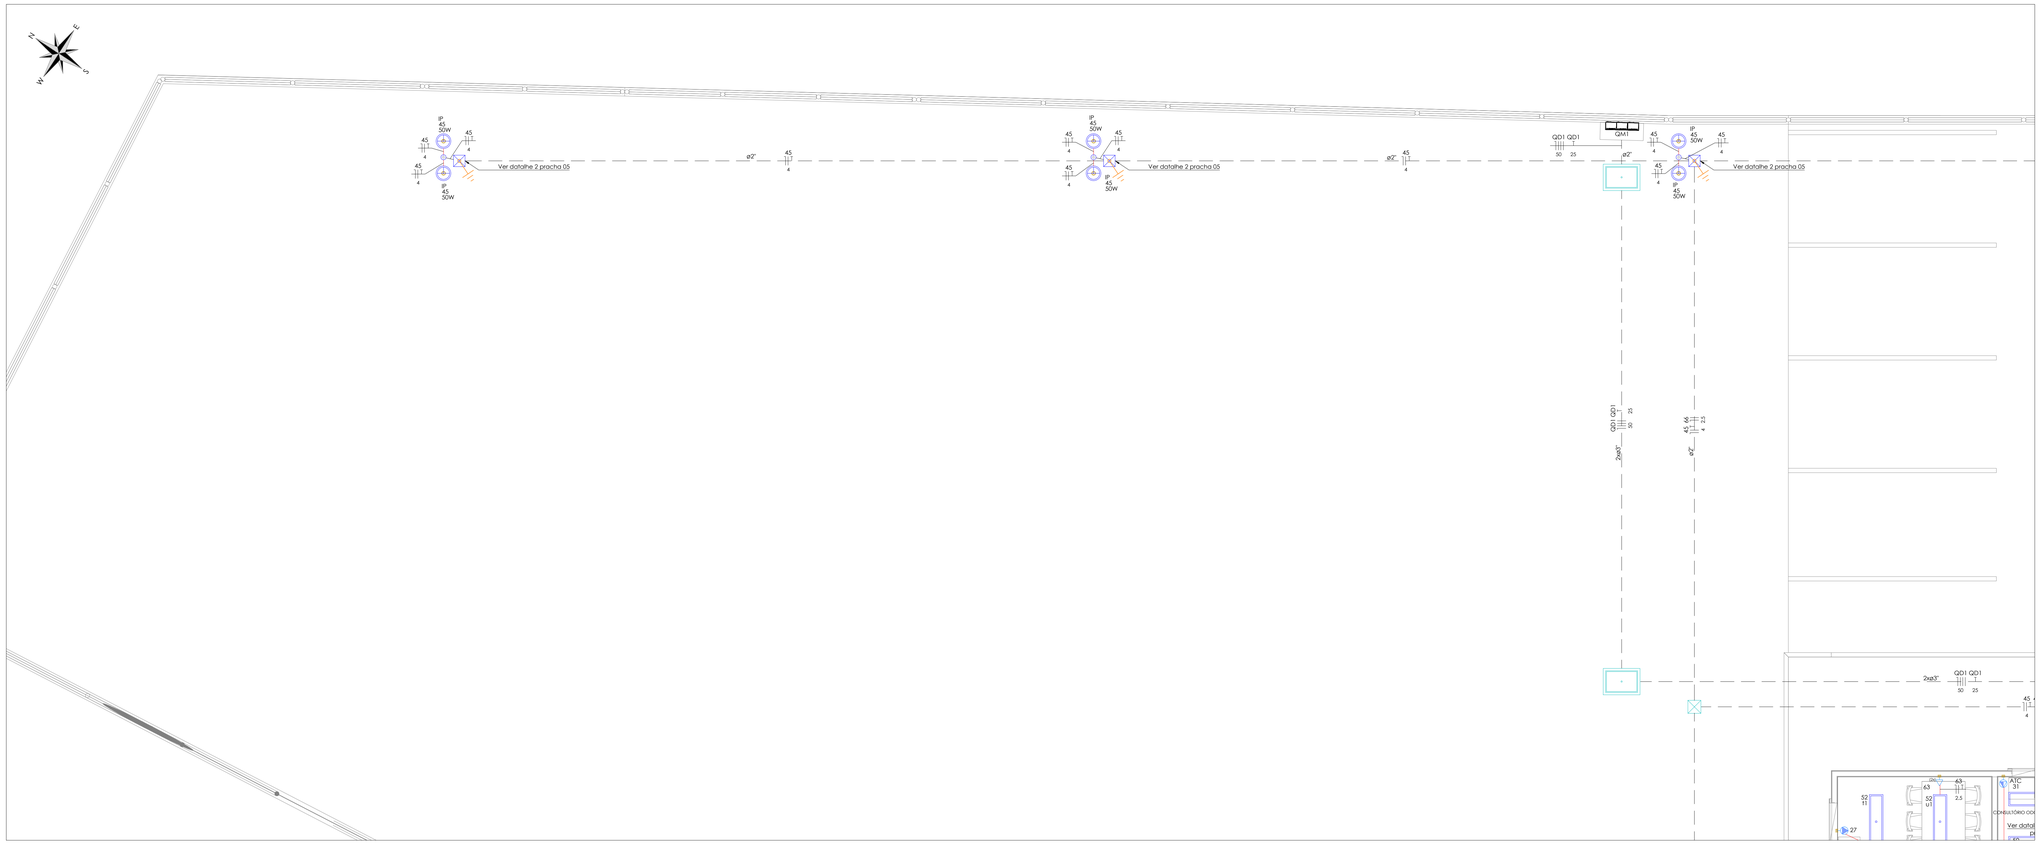


1 ILUMINAÇÃO EXTERNA
ESCALA: 1/50

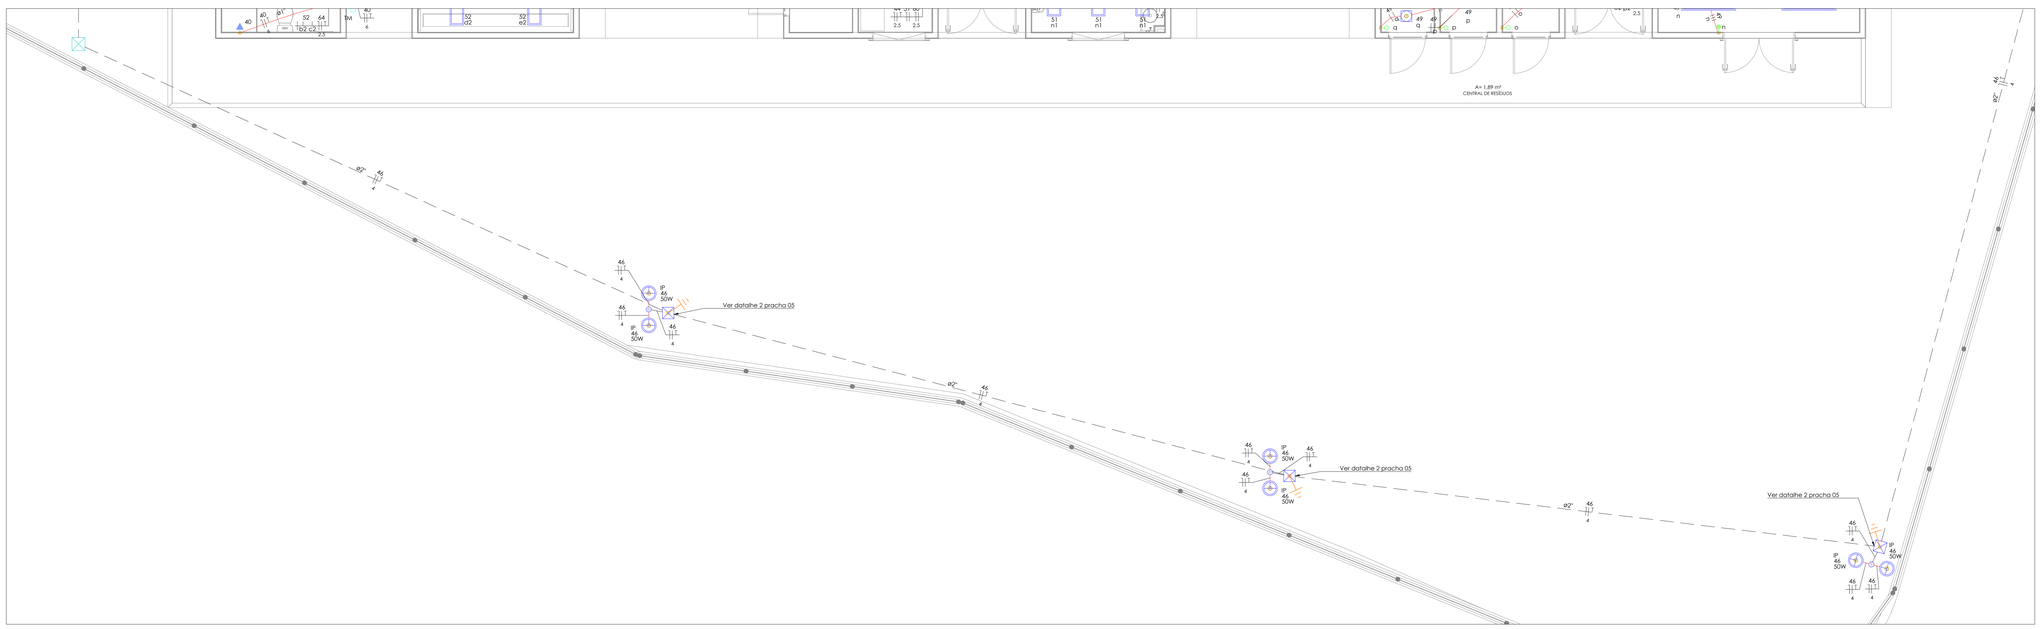

2 ILUMINAÇÃO EXTERNA
ESCALA: 1/50

Legenda	
	2 Tomadas baixa a 0,30m do piso
	2 Tomadas médias a 1,20m do piso
	Caixa 2x4" de embutir
	Caixa 4x4" de embutir
	Caixa de passagem 200x200x200 no piso
	Caixa de passagem 300x300x300 no piso
	Caixa de passagem 700x460x850 no piso
	Condulete PVC 5 entradas - Tomada baixa a 0,30m do piso
	Curva horizontal 90°
	Curva vertical externa 90°
	Interruptor paralelo 1 tecla - 1,20m do piso
	Interruptor paralelo 2 teclas - 1,20m do piso
	Interruptor simples 1 tecla - 1,20m do piso
	Interruptor simples 2 teclas - 1,20m do piso
	Interruptor simples 4 teclas - 1,20m do piso
	Interruptor simples e Tomada hexagonal a 1,20m do piso
	Interruptores simples 2 teclas e Tomada hexagonal a 1,20m do piso
	Luminária Pública - 50 W
M 1F	Motor monofásico a 0,30m do piso
	Painel Elétrico Autoportante 1600x2000x800mm
	Painel Led Mod Embutido 312x1250mm - 45 W
	Painel Led Mod Embutido 625x625mm - 45 W
	Ponto Iluminação de Emergência
	Ponto genérico de luz 12W
	Ponto genérico de luz 15W
	Ponto genérico de luz 2x20W
	Ponto genérico de luz 30W
	Poste de aço galvanizado 8 m
	Quadro de medição
	Saída dupla para eletroduto
	Saída horizontal para eletroduto
	T horizontal 90°
	Terminal
	Tomada alta a 2,20m do piso
	Tomada alta a 2,80m do piso
	Tomada baixa a 0,30m do piso
	Tomada baixa a 0,50m do piso
	Tomada média a 1,20m do piso
	Tomada média a 1,20m do piso - 20A
	Tomada no piso
	Caixa de passagem 120x120x75 a 0,30 do piso
	Condulete PVC 5 entradas - Interruptor simples e Tomada hexagonal a 1,20m do piso
	Ponto genérico de luz 15W

Legenda de condutos	
Elétrica	
	Direta
	Teto
	Média
	Baixa
	Piso

NOTAS GERAIS

1 - TODAS AS PARTES METÁLICAS NÃO ENERGIZADAS DEVERÃO SER ATERRADAS;
2 - PARA OS TRECHOS SEM CONDUTO UTILIZAR CABOS PP;
3 - AS LUMINÁRIS PÚBLICAS DEVERÃO POSSUIR TEMPERATURA DE COR DE 4000K;

REV.	DESCRIÇÃO	DATA	EXCE.	VERIF.	APROV.
01	EMISSÃO ORIGINAL	12/11/25	LABS	PEDRO	PMM

AS INFORMAÇÕES DESTE DOCUMENTO SÃO PROPRIEDADE DA PMM. SENDO PROIBIDA A UTILIZAÇÃO FORA DA SUA FINALIDADE.

RESP. TÉCNICO:
Documento assinado digitalmente
gov.br
PEDRO GHISLANDI NUERNBERG
Data: 17/11/2025 16:07:34-0300
Verifique em https://validar.iti.gov.br
PEDRO GHISLANDI NUERNBERG CREA/SC 215.044-0

CONTRATO: 003/PMM/25

ELABORAÇÃO:
UNIVERSIDADE DO EXTREMO SUL CATARINENSE
IPAT - Instituto de Pesquisas Ambientais e Tecnológicas
Rodovia Gov. Jorge Lacerda, Km 4,5 - Bairro Sangão - Criciúma/SC
Cx.Postal. 3167 - Fone/Fax (48) 3431 4000/ 3431 4540 CEP 88805-350

CONTRATANTE:
PREFEITURA MUNICIPAL DE MARACAJÁ
AV. GETÚLIO VARGAS, 530 - CENTRO
88915-000 - MARACAJÁ

OBRA:
UBS - ALEX SANDRO DA ROSA

PROJETO:
PROJÉTO ELÉTRICO

CONTEÚDO:
ELÉTRICO INTERNO

ÁREA TOTAL:	2.490,39 m²	ENDEREÇO:	AV. PROJETADA A - SÃO CRISTÓVÃO - MARACAJÁ
ESCALA:	INDICADA	DESENHO:	PGN
DATA:	12/11/2025	Nº	025-PEX-PROJ-003-025-PE-PMM-DE-031-001-002

FOLHA: **02/05**

Ext.: A0 - 841 x 1189mm