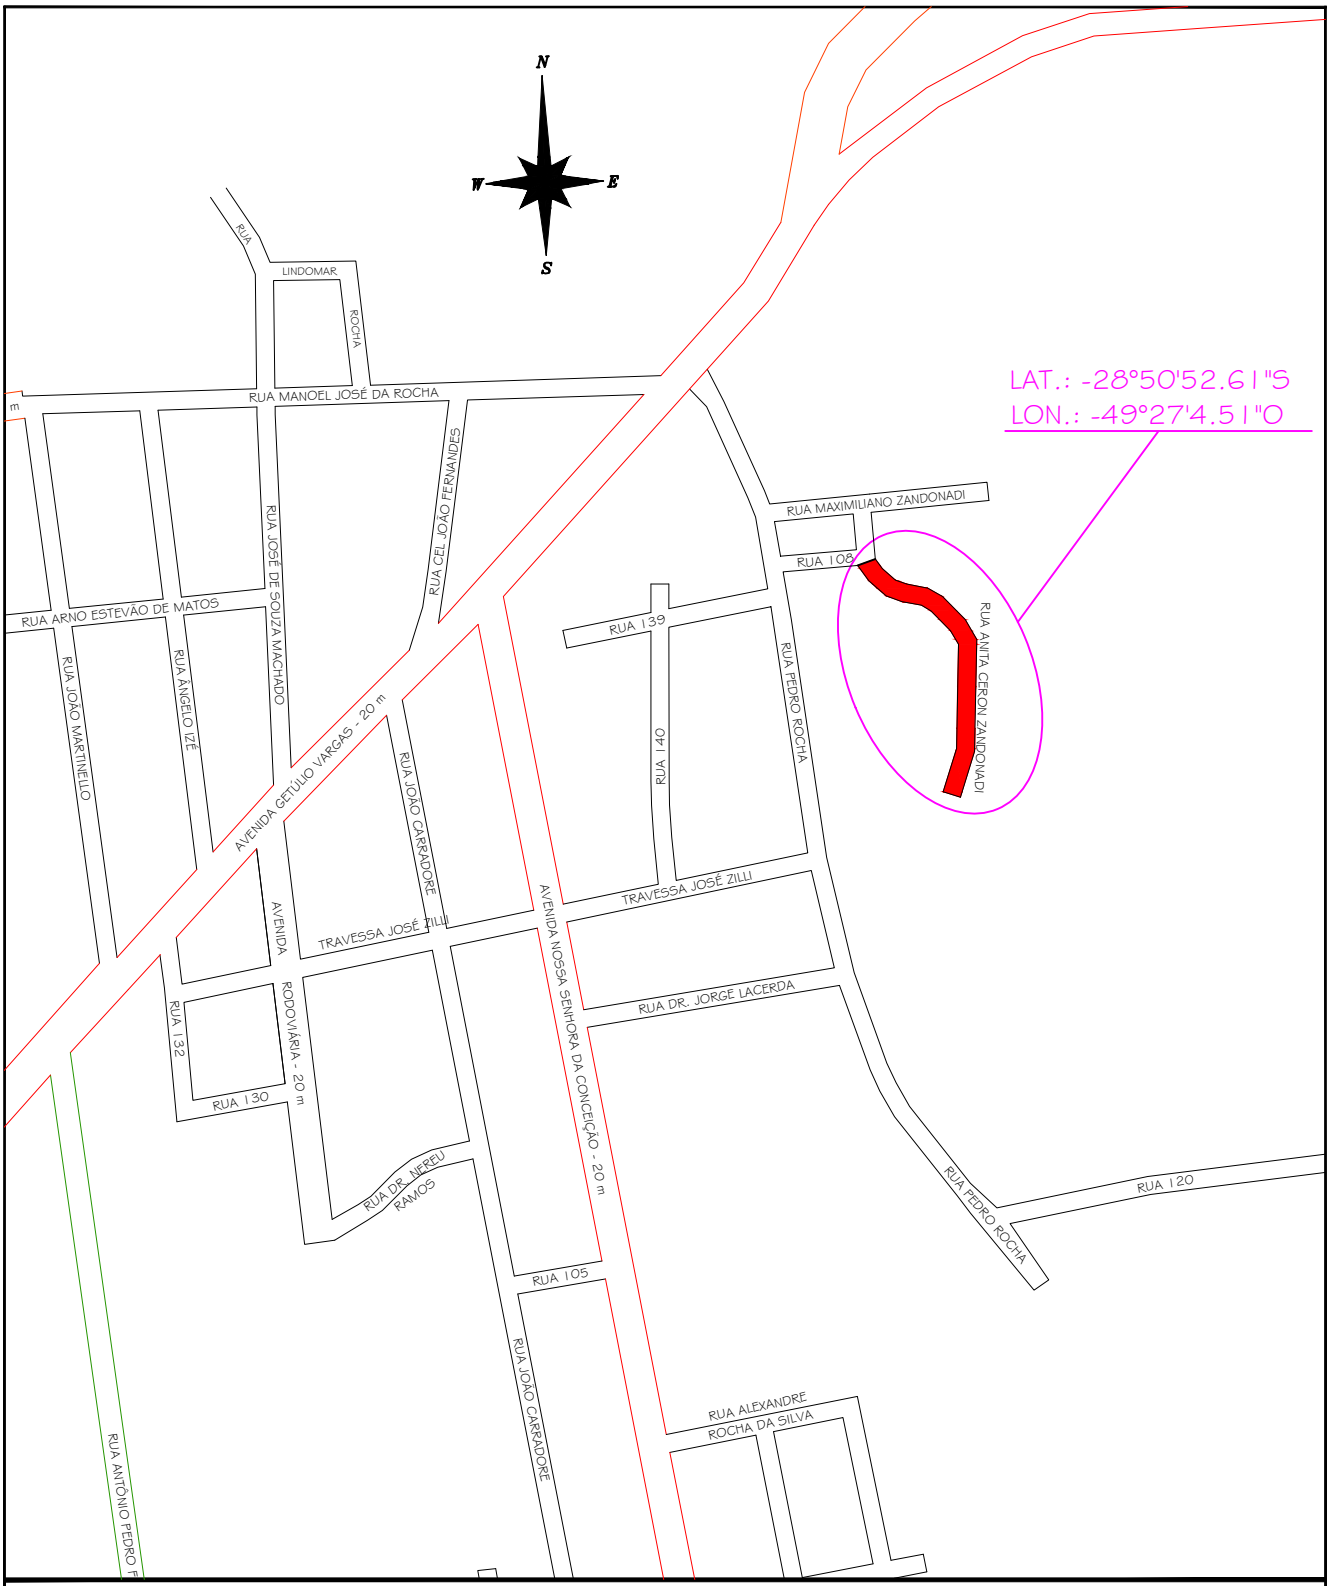


PREFEITURA MUNICIPAL DE MARACAJÁ

AVENIDA GETÚLIO VARGAS, nº 530 - FONE/FAX (048) 3523-1111
CEP: 88910-000 - CENTRO - MARACAJÁ - SANTA CATARINA

DENOMINAÇÃO : PROJETO DE PAVIMENTAÇÃO EM CONCRETO ASFÁLTICO

DISCRIMINAÇÃO: PLANTA DE LOCALIZAÇÃO

BAIRRO:	MUNICÍPIO :	DATA:	ESCALA :	PRANCHA:
CENTRO	MARACAJÁ/SC	SETEMBRO/2025	1:10.000	01/01

RESPONSÁVEL TÉCNICO:

DARCIO PAGANI VIEIRA:02897068906

Assinado de forma digital por DARCIO PAGANI VIEIRA:02897068906
Dados: 2025.12.19 15:48:01 -03'00'

ENGº DARCIO PAGANI VIEIRA - CREA/SC-077.222-9