
PROJETO GEOMÉTRICO
ESCALA: 1/500

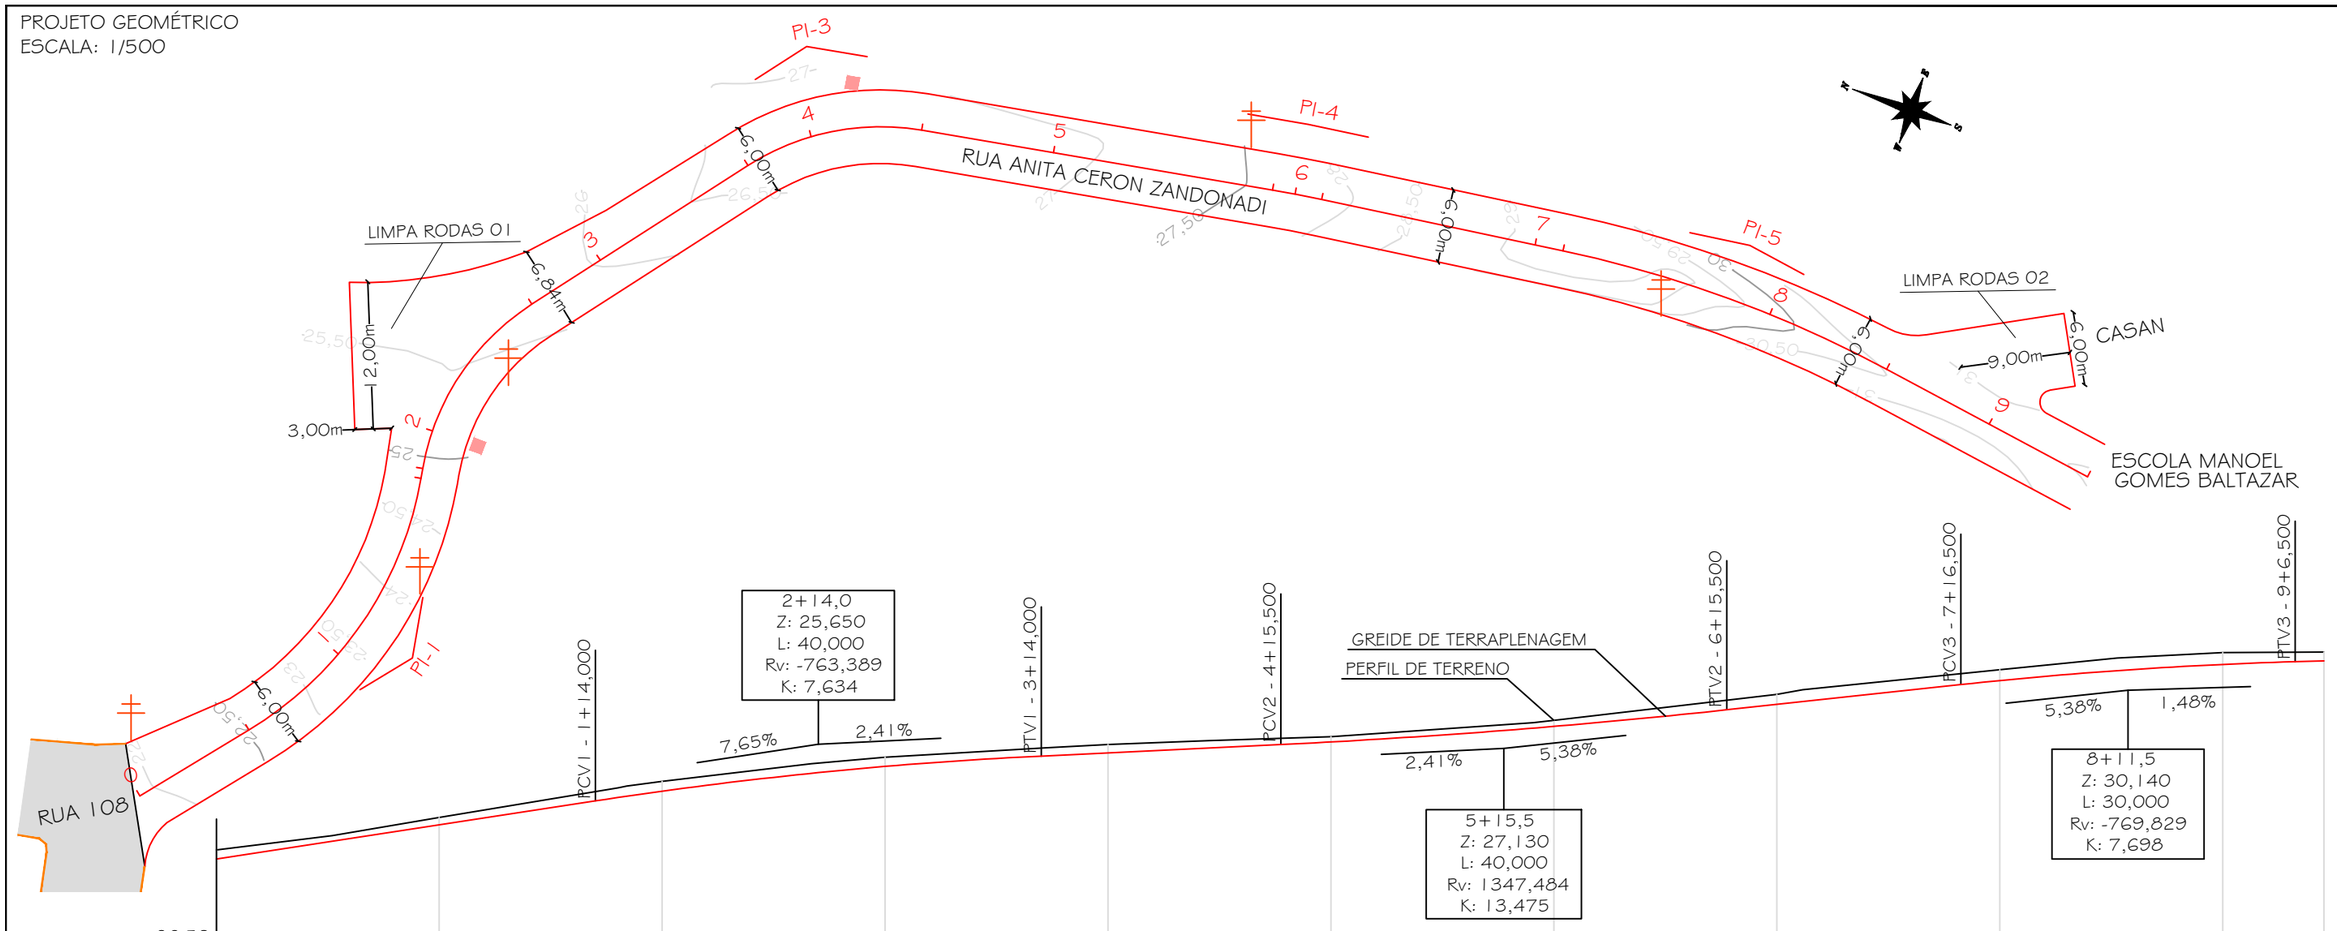

Estaca		Cotas do Terreno	Cotas do Projeto
0	0,000	21,921	21,521
		22,558	22,316
1	20,000	23,381	23,050
		24,785	24,121
			24,332
2	40,000	25,000	24,556
		25,788	25,356
3	60,000	26,075	25,666
		26,500	26,139
4	80,000	26,650	26,276
		26,828	26,495
			26,649
5	100,000	27,000	26,765
		27,622	27,384
6	120,000	27,730	27,461
		27,858	27,556
		28,205	
7	140,000	28,900	28,447
		29,104	28,572
			29,334
8	160,000	30,000	29,514
		30,526	29,960
9	180,000	30,775	30,238
		30,800	30,362
9+9,091	189,091		30,400

PERFIL DE TERRAPLENAGEM
ESCALA HORIZONTAL: 1/500
ESCALA VERTICAL: 1/250

DETALHE 01 - LEGENDA:

- BOCA DE LOBO EXISTENTE
- PAVIMENTO ASFÁLTICO EXISTENTE
- PROJETO
- MEIO FIO EXISTENTE
- CURVA DE NÍVEL
- POSTE

PREFEITURA MUNICIPAL DE MARACAJÁ

AVENIDA GETÚLIO VARGAS, nº 530 - FONE/FAX (048) 3523-1111
CEP: 88910-000 - CENTRO - MARACAJÁ - SANTA CATARINA

DENOMINAÇÃO: PROJETO DE PAVIMENTAÇÃO EM CONCRETO ASFÁLTICO

DISCRIMINAÇÃO: PROJETO GEOMÉTRICO E DE TERRAPLENAGEM

ENDEREÇO: RUA ANITA CERON ZANDONADI

BAIRRO: CENTRO

MUNICÍPIO: MARACAJÁ/SC

DATA: SETEMBRO/2025

ESCALA: INDICADA

PRANCHA: 01/01

RESPONSÁVEL TÉCNICO:

DARCIO PAGANI VIEIRA:02897068906

Assinado de forma digital por DARCIO PAGANI VIEIRA:02897068906
Dados: 2025.12.19 15:47:40 -03'00'

ENGº DARCIO PAGANI VIEIRA - CREA/SC-077.222-9