


PROJETO DE DRENAGEM
ESCALA: 1/500

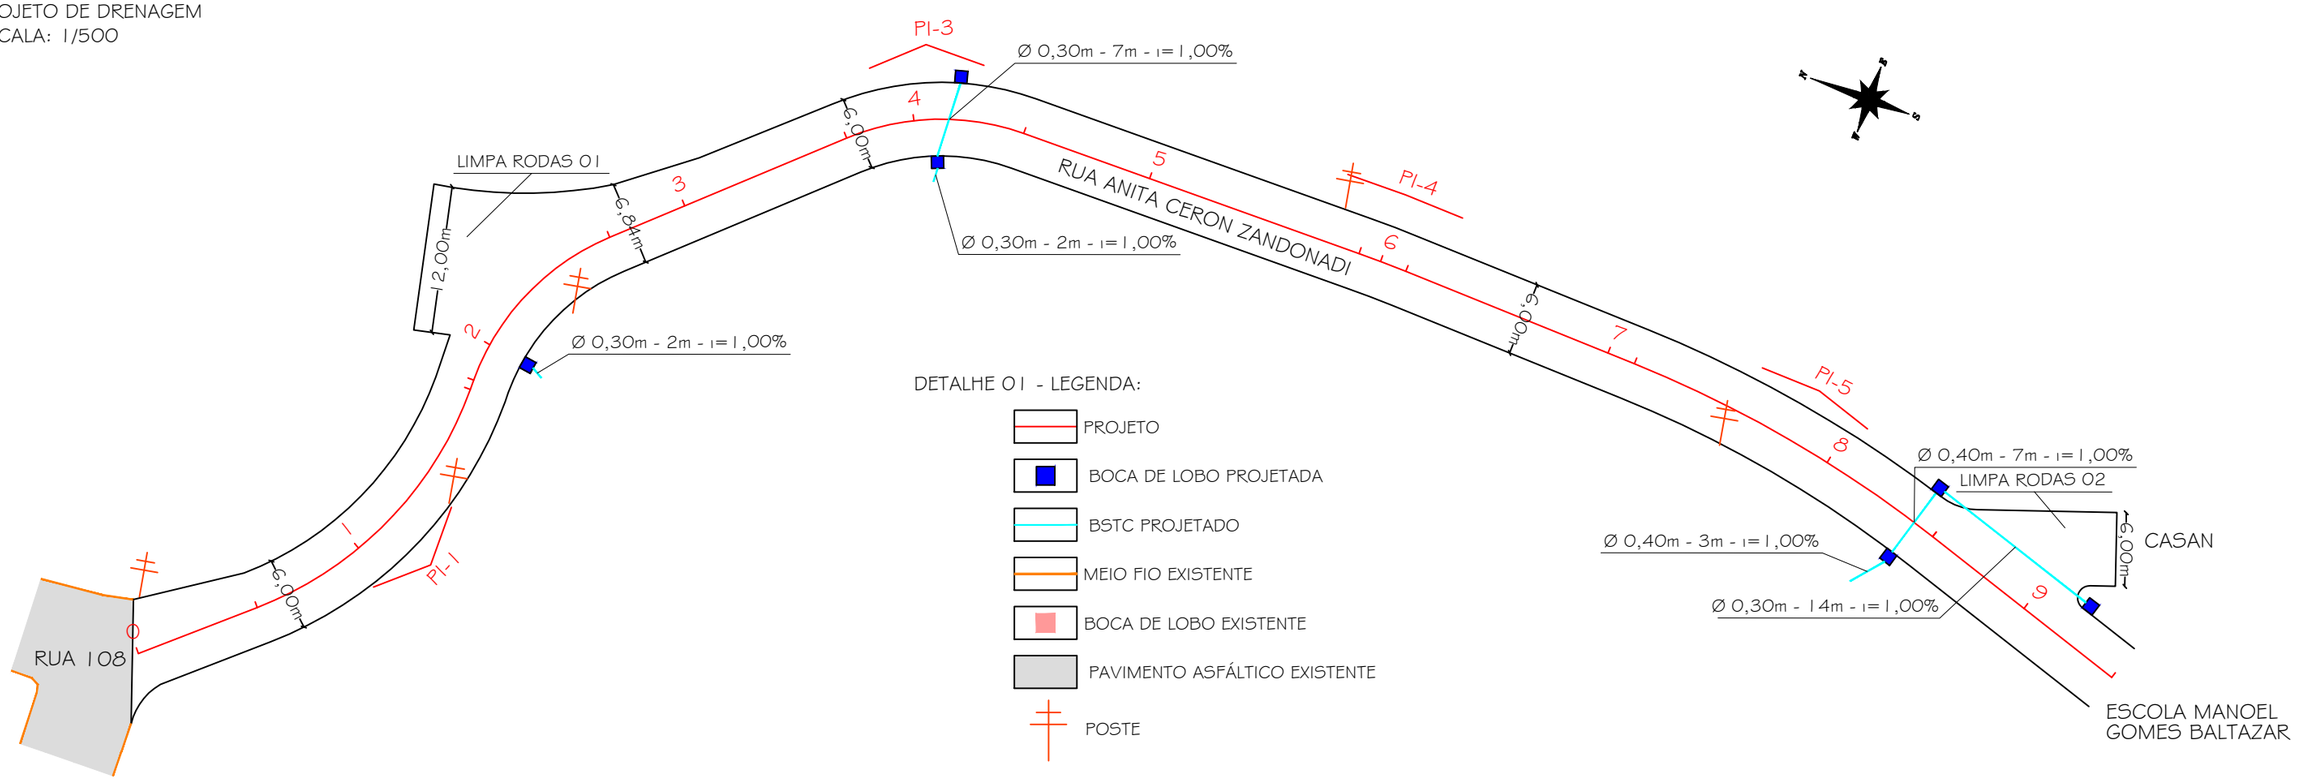

DETALHE 02 - CAIXA COLETORA DE ÁGUAS PLUVIAIS TIPO BOCA DE LOBO

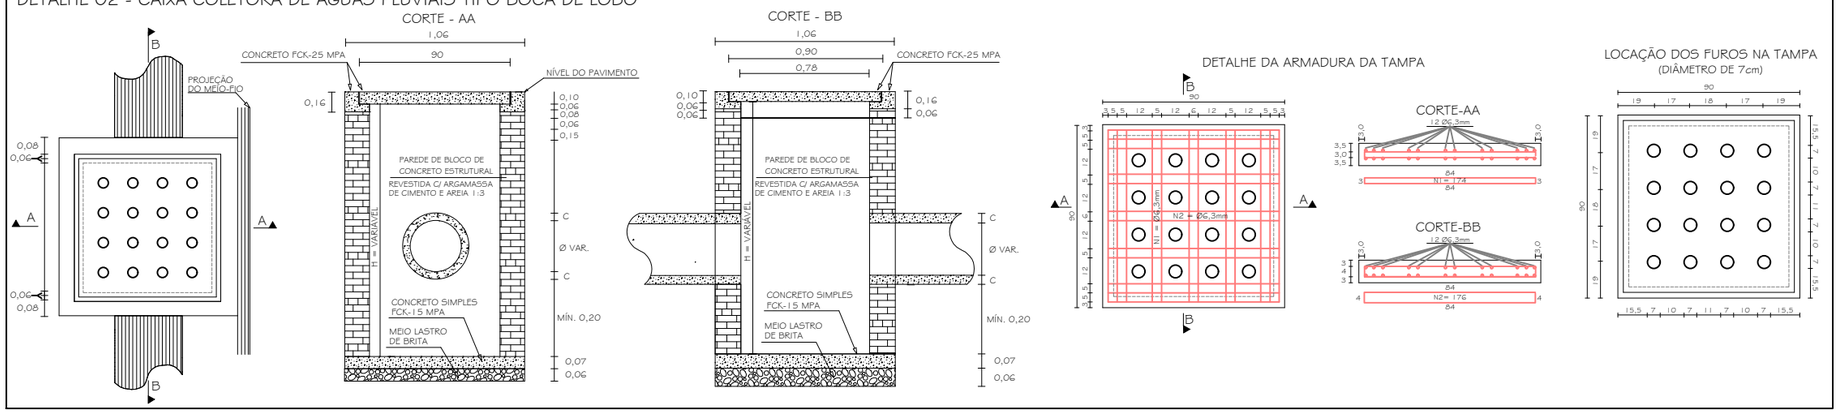

DETALHE 03 - CAIXA COLETORA DE ÁGUAS PLUVIAIS TIPO BOCA DE LOBO

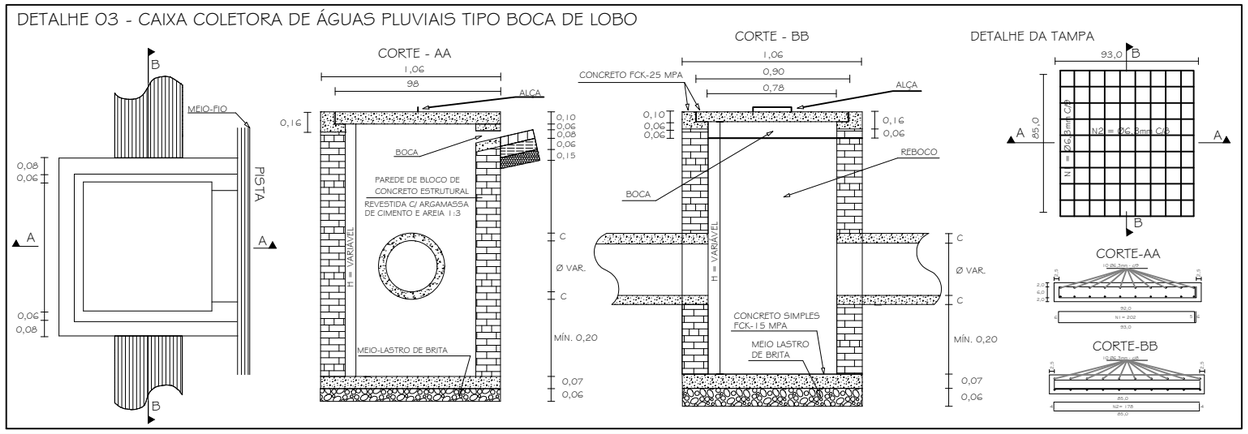

OBS.: O FORNECIMENTO DAS TUBULAÇÕES FICA A CARGO DA PREFEITURA MUNICIPAL DE MARACAJÁ/SC

PREFEITURA MUNICIPAL DE MARACAJÁ

AVENIDA GETÚLIO VARGAS, nº 530 - FONE/FAX (048) 3523-1111
CEP: 88910-000 - CENTRO - MARACAJÁ - SANTA CATARINA

DENOMINAÇÃO : PROJETO DE PAVIMENTAÇÃO EM CONCRETO ASFÁLTICO

DISCRIMINAÇÃO: PROJETO DE DRENAGEM PLUVIAL

ENDEREÇO: RUA ANITA CERON ZANDONADI

BAIRRO: CENTRO

MUNICÍPIO : MARACAJÁ/SC

DATA: SETEMBRO/2025

ESCALA : INDICADA

PRANCHA: 01/01

RESPONSÁVEL TÉCNICO:

DARCIO PAGANI VIEIRA:02897068906

Assinado de forma digital por DARCIO PAGANI VIEIRA:02897068906
Dados: 2025.12.19 15:46:40 -03'00'

ENGº DARCIO PAGANI VIEIRA - CREA/SC-077.222-9