
DETALHE 01 - LEGENDA:

- MEIO FIO EXISTENTE
- PROJETO
- PAVIMENTO ASFÁLTICO EXISTENTE
- PAVIMENTO ASFÁLTICO PROJETADO
- POSTE EXISTENTE

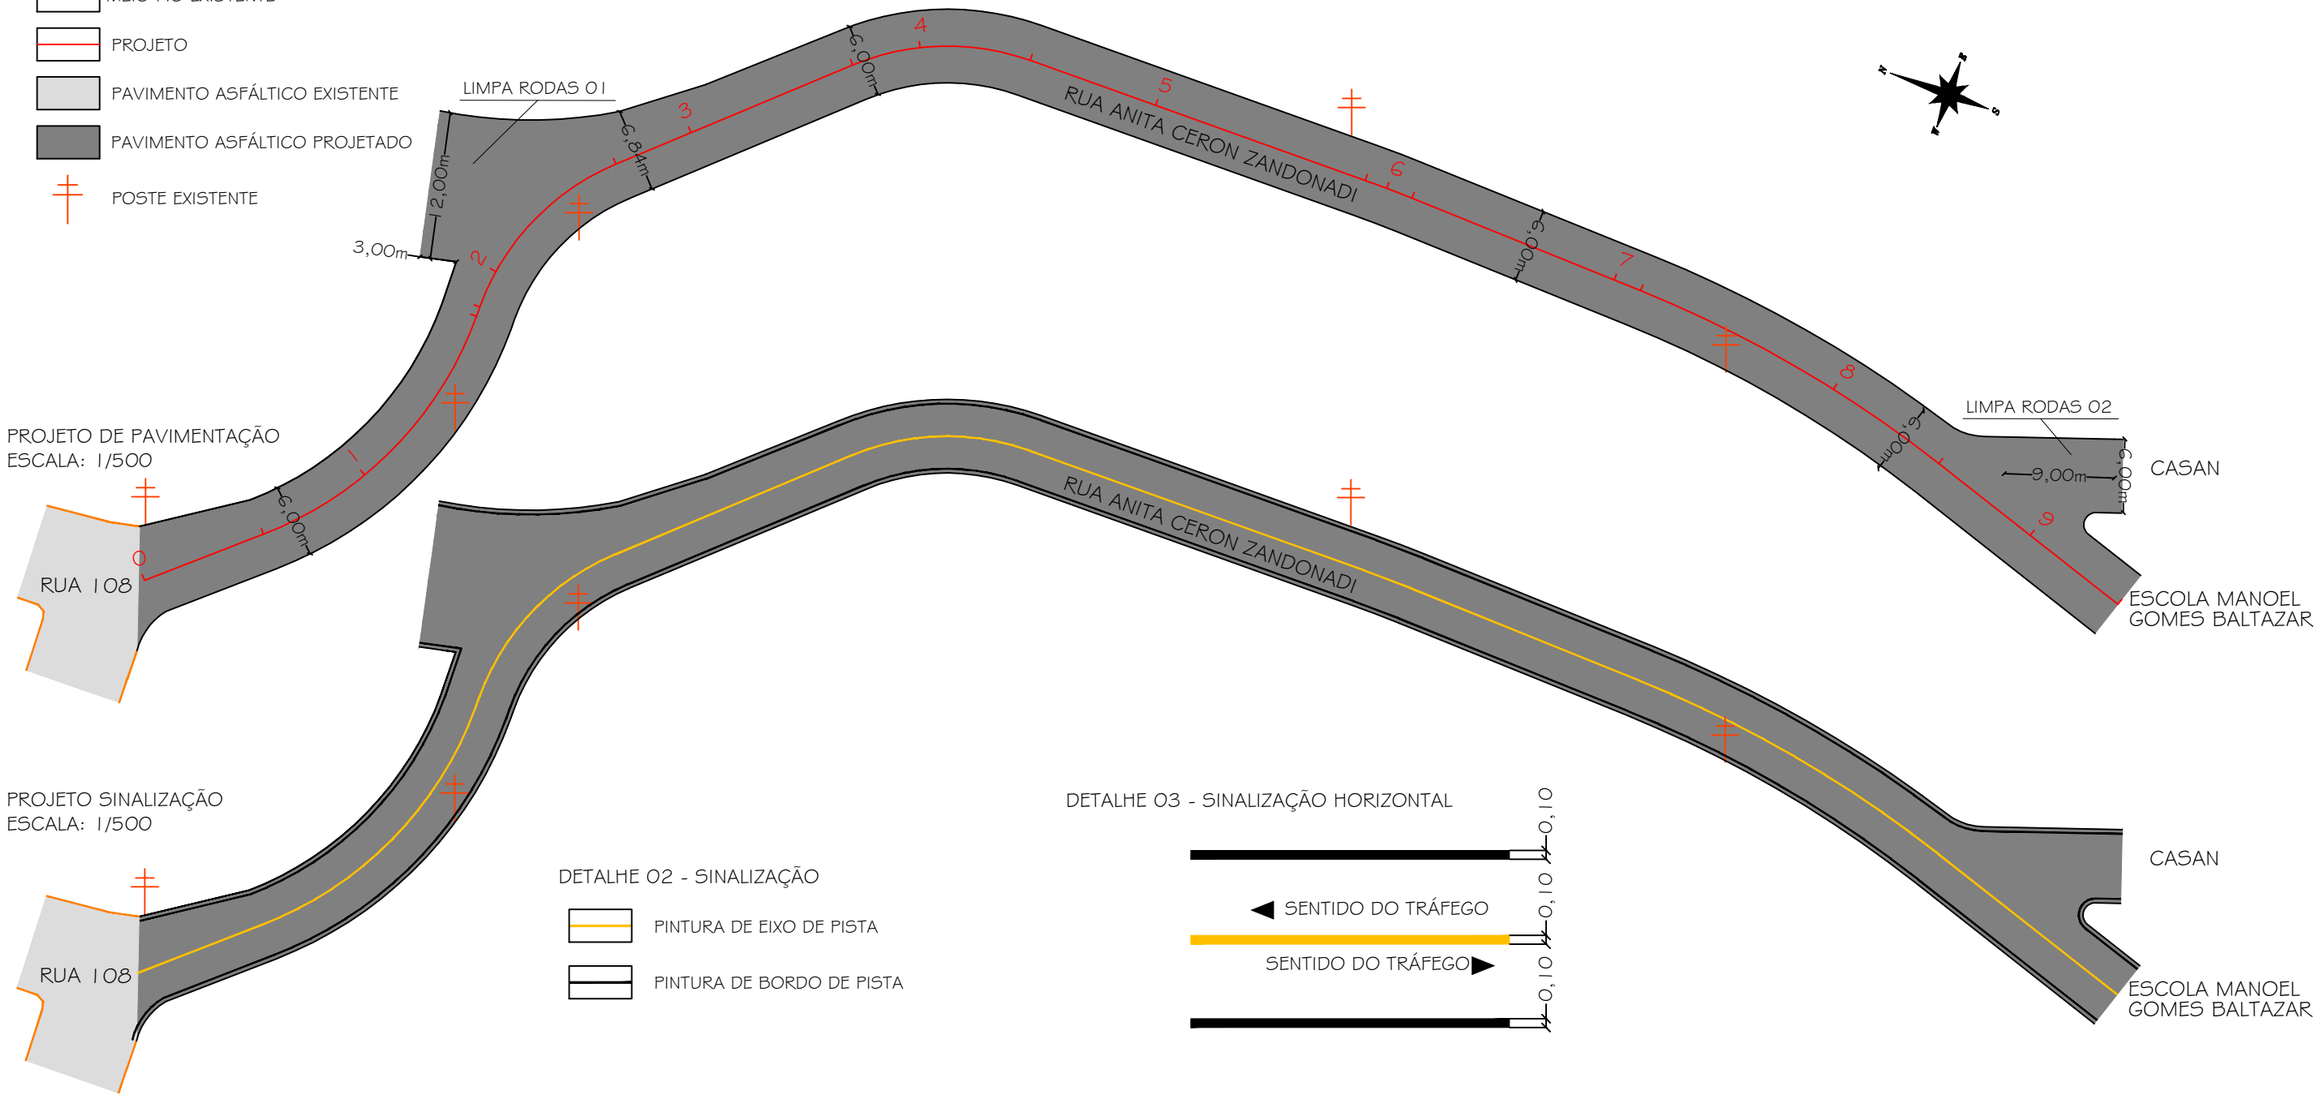

PROJETO DE PAVIMENTAÇÃO
ESCALA: 1/500

PROJETO SINALIZAÇÃO
ESCALA: 1/500


DETALHE 02 - SINALIZAÇÃO

- PINTURA DE EIXO DE PISTA
- PINTURA DE BORDO DE PISTA

DETALHE 03 - SINALIZAÇÃO HORIZONTAL

DETALHE 03 - SEÇÃO TIPO DE PAVIMENTAÇÃO

RUA ANITA CERON ZANDONADI
Pista de rolamento

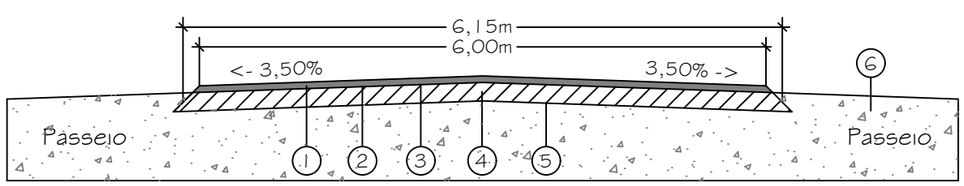

1- Revestimento asfáltico - Faixa C - (e=5cm)
2- Pintura de ligação em RR-1C
3- Imprimação em ligante com emulsão asfáltica
4- Base de brita graduada simples (BGS) - (e=12cm)
5- Regularização do sub-leito - (até 20cm)
6- Acostamento em aterro

PREFEITURA MUNICIPAL DE MARACAJÁ

AVENIDA GETÚLIO VARGAS, nº 530 - FONE/FAX (048) 3523-1111
CEP: 88910-000 - CENTRO - MARACAJÁ - SANTA CATARINA

DENOMINAÇÃO: PROJETO DE PAVIMENTAÇÃO EM CONCRETO ASFÁLTICO

DISCRIMINAÇÃO: PROJETO DE PAVIMENTAÇÃO E SINALIZAÇÃO

ENDEREÇO: RUA ANITA CERON ZANDONADI

BAIRRO: VILA BEATRIZ

MUNICÍPIO: MARACAJÁ/SC

DATA: SETEMBRO/2025

ESCALA: INDICADA

PRANCHA: 01/05

RESPONSÁVEL TÉCNICO:

DARCIO PAGANI VIEIRA:02897068906

Assinado de forma digital por DARCIO PAGANI VIEIRA:02897068906
Dados: 2025.12.19 15:46:20 -03'00'

ENGº DARCIO PAGANI VIEIRA - CREA/SC-077.222-9