
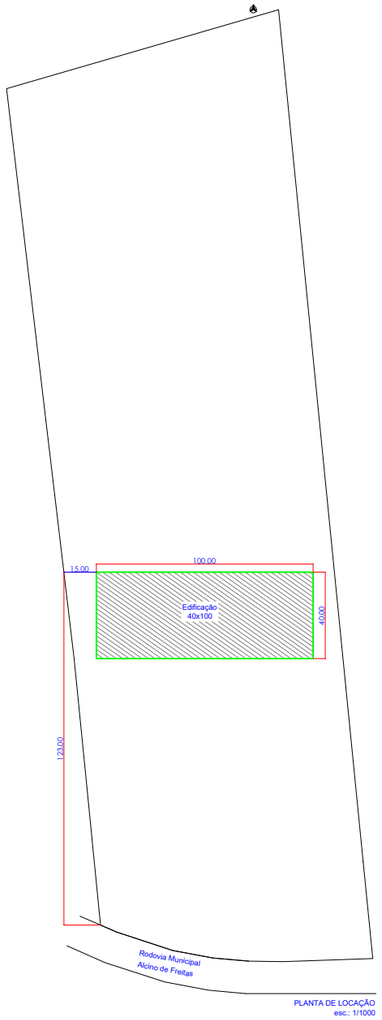



PLANTA DE LOCAÇÃO
esc.: 1/1000

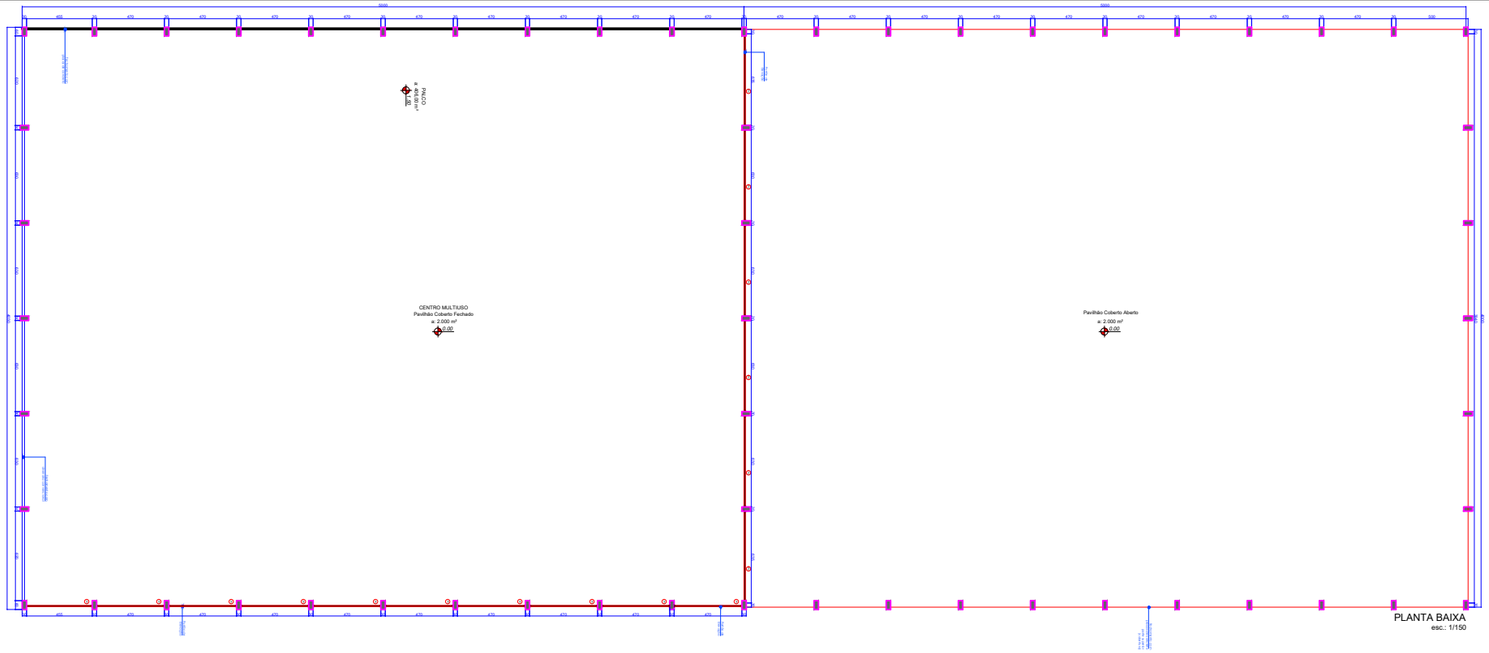


PLANTA BAIXA
esc.: 1/150

TABELA DE ESQUADRIAS


COD	TIPO	LARGURA	ALTURA	PARAPEITO	MATERIAL	QTD	ÁREA (m²)
P1	Portão Basculante	470	500	-	Aço Galvanizado	7	5.57
P2	Portão Basculante	630	500	-	Aço Galvanizado	6	5.57

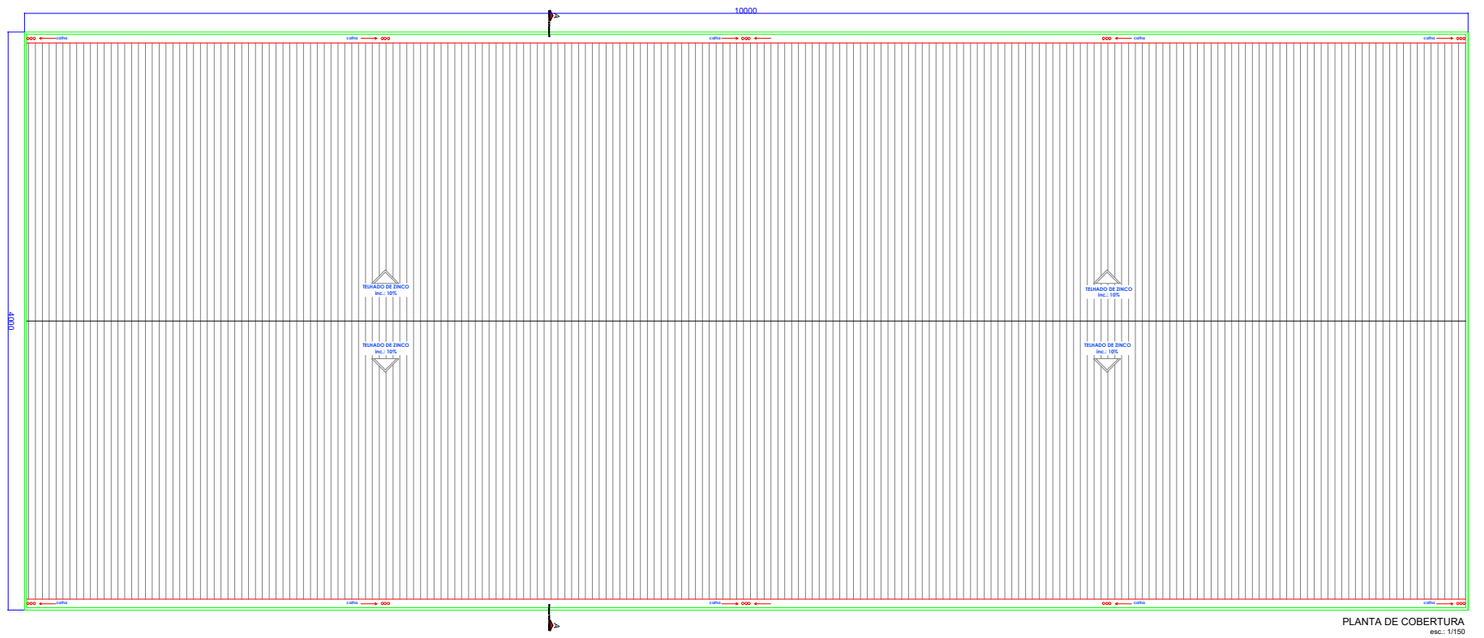

PLANTA DE COBERTURA
esc.: 1/150

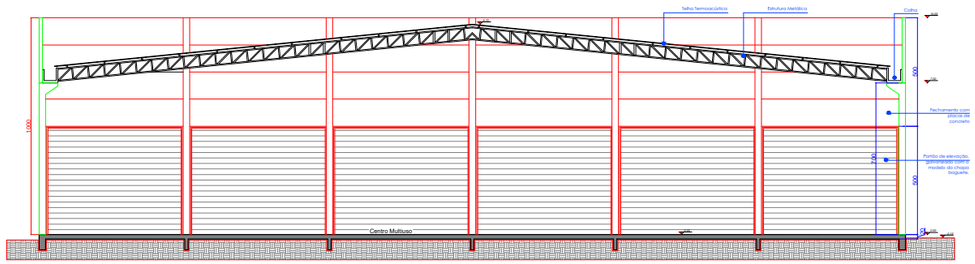

CORTE AA
esc.: 1/100

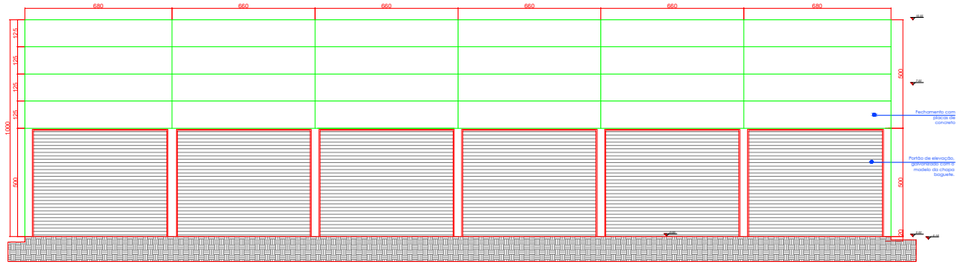

FACHADA
esc.: 1/100

PREF. MUNICIPAL DE MARACAJÁ
SECRETARIA PLANEJAMENTO URBANO

OBRA:
CENTRO DE EVENTOS MULTIUSO

LOCAL: Rua 156, Vila Beatriz Maracajá -SC
MATRÍCULA: Matrículas: 66.710; 66.716 e 66.717.

RESPONSÁVEL ADMINISTRATIVO: Anibal Brambrila, Prefeito Municipal

RESPONSÁVEL TÉCNICO: Vinicius Lumertz Mengue, Engenheiro Civil, Crea: 208723-7

ÁREAS:
CONSTRUÇÃO
ÁREA CONSTRUÍDA 1.417,90 m²
TOTAL 190,38 m²
TERRENO 1.901,44 m²
TAXA DE INFILTRAÇÃO 25,5%
TAXA OCUPAÇÃO 74,50 %
TESTADA 28,00 mt

ASSINATURAS:
Anibal Brambrila
Prefeito Municipal
VINICIUS LUMERTZ MENGUE 01787715035 — Assinado de forma digital por VINICIUS LUMERTZ MENGUE 01787715035. Dados: 2026.03.26 15:01:42 -03'00'
Vinicius Lumertz Mengue
Engenheiro Civil
Crea: 208723-7

PREFEITURA:

PROJETO:
ARQUITETÔNICO

CONTEÚDO:
PLANTA SITUAÇÃO
PLANTA LOCAÇÃO
PLANTA COBERTURA
CORTE

PRANCHA: 1/1

ESCALA: INDICADA
DESENHO: Vinicius Lumertz Mengue
DATA: Março/2026