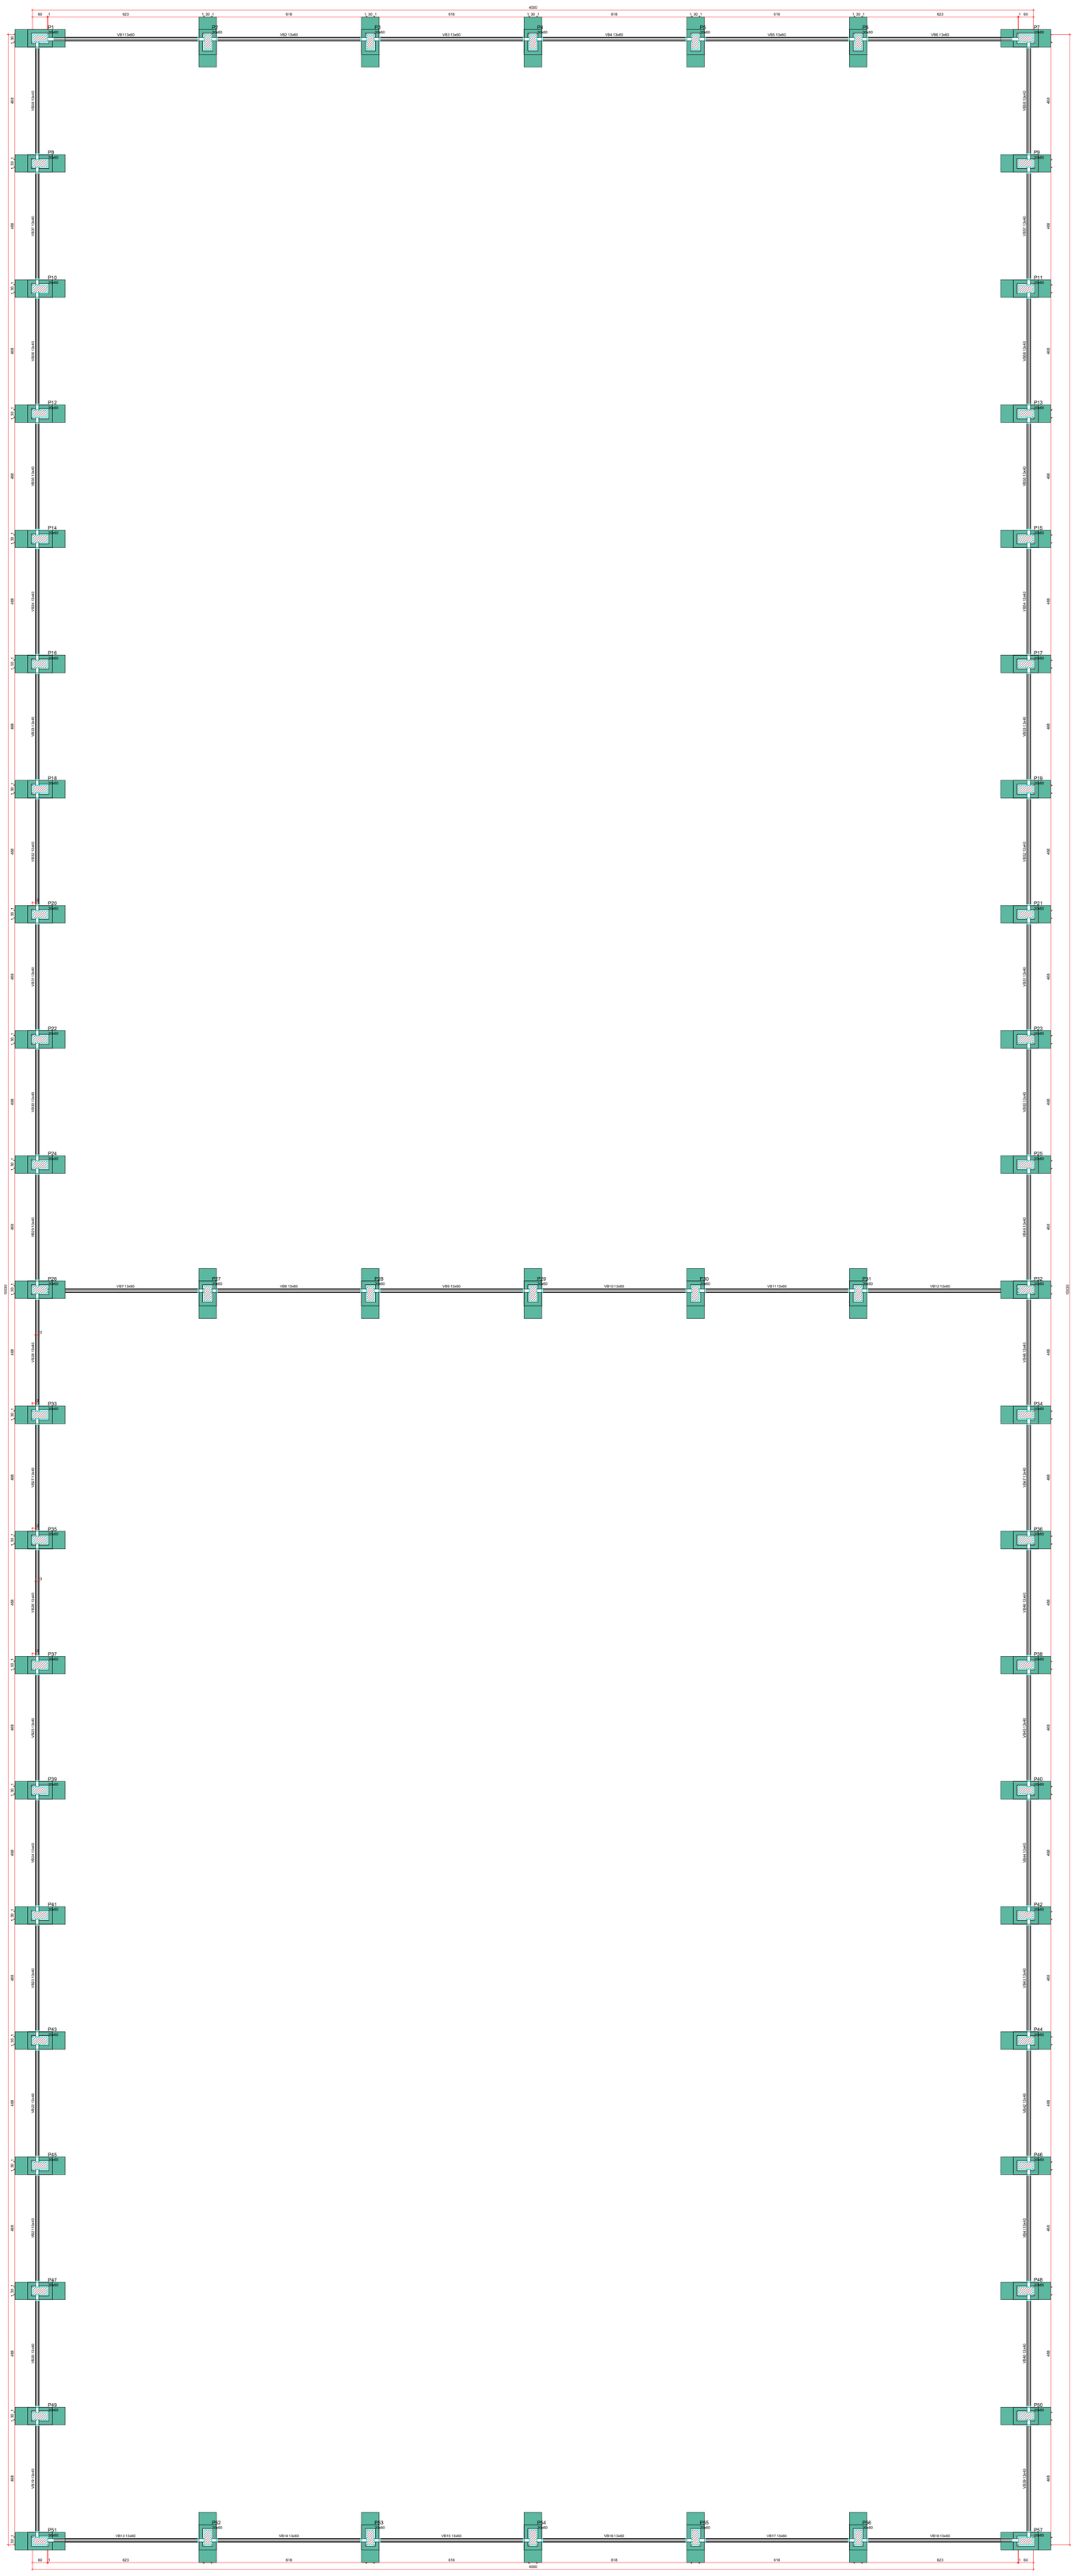


FORMA DO PAVIMENTO BALDRAME

Escala 1:50

Vigas

Nome	Seção (cm)	Elevação (cm)	Nível (cm)
VB1	13x60	0	0
VB2	13x60	0	0
VB3	13x60	0	0
VB4	13x60	0	0
VB5	13x60	0	0
VB6	13x60	0	0
VB7	13x60	0	0
VB8	13x60	0	0
VB9	13x60	0	0
VB10	13x60	0	0
VB11	13x60	0	0
VB12	13x60	0	0
VB13	13x60	0	0
VB14	13x60	0	0
VB15	13x60	0	0
VB16	13x60	0	0
VB17	13x60	0	0
VB18	13x60	0	0
VB19	13x40	0	0
VB20	13x40	0	0
VB21	13x40	0	0
VB22	13x40	0	0
VB23	13x40	0	0
VB24	13x40	0	0
VB25	13x40	0	0
VB26	13x40	0	0
VB27	13x40	0	0
VB28	13x40	0	0
VB29	13x40	0	0
VB30	13x40	0	0
VB31	13x40	0	0
VB32	13x40	0	0
VB33	13x40	0	0
VB34	13x40	0	0
VB35	13x40	0	0
VB36	13x40	0	0
VB37	13x40	0	0
VB38	13x40	0	0
VB39	13x40	0	0
VB40	13x40	0	0
VB41	13x40	0	0
VB42	13x40	0	0
VB43	13x40	0	0
VB44	13x40	0	0
VB45	13x40	0	0
VB46	13x40	0	0
VB47	13x40	0	0
VB48	13x40	0	0
VB49	13x40	0	0
VB50	13x40	0	0
VB51	13x40	0	0
VB52	13x40	0	0
VB53	13x40	0	0
VB54	13x40	0	0
VB55	13x40	0	0
VB56	13x40	0	0
VB57	13x40	0	0
VB58	13x40	0	0

Pilares

Nome	Seção (cm)	Elevação (cm)	Nível (cm)
P1	30x60	0	0
P2	30x60	0	0
P3	30x60	0	0
P4	30x60	0	0
P5	30x60	0	0
P6	30x60	0	0
P7	30x60	0	0
P8	30x60	0	0
P9	30x60	0	0
P10	30x60	0	0
P11	30x60	0	0
P12	30x60	0	0
P13	30x60	0	0
P14	30x60	0	0
P15	30x60	0	0
P16	30x60	0	0
P17	30x60	0	0
P18	30x60	0	0
P19	30x60	0	0
P20	30x60	0	0
P21	30x60	0	0
P22	30x60	0	0
P23	30x60	0	0
P24	30x60	0	0
P25	30x60	0	0
P26	30x60	0	0
P27	30x60	0	0
P28	30x60	0	0
P29	30x60	0	0
P30	30x60	0	0
P31	30x60	0	0
P32	30x60	0	0
P33	30x60	0	0
P34	30x60	0	0
P35	30x60	0	0
P36	30x60	0	0
P37	30x60	0	0
P38	30x60	0	0
P39	30x60	0	0
P40	30x60	0	0
P41	30x60	0	0
P42	30x60	0	0
P43	30x60	0	0
P44	30x60	0	0
P45	30x60	0	0
P46	30x60	0	0
P47	30x60	0	0
P48	30x60	0	0
P49	30x60	0	0
P50	30x60	0	0
P51	30x60	0	0
P52	30x60	0	0
P53	30x60	0	0
P54	30x60	0	0
P55	30x60	0	0
P56	30x60	0	0
P57	30x60	0	0

Legenda dos pilares

	Pilar pré-moldado que passa

Legenda das vigas e paredes

	Viga pré-moldada

VINICIUS LUMERTZ MENGUE 01787715035

Assinado de forma digital por VINICIUS LUMERTZ MENGUE 01787715035
Dados: 2026.03.17 14:44:25 -03'00'

PREFEITURA MUNICIPAL DE MARACAJÁ

OBRA: CENTRO MULTIUSO	REQUERENTE: PREFEITURA MUNICIPAL DE MARACAJÁ CNPJ: 82.915.026/0001-24
PROJETO: ESTRUTURAL	RESPONSÁVEL TÉCNICO: VINICIUS LUMERTZ MENGUE CREA: 208732-7
LOCALIZAÇÃO: RODOVIA MUNICIPAL ALÍDIO DE FREITAS – BAIRRO DO BARRO VERMELHO – GARAÇUÁ – SC	
DESCRIÇÃO: FORMA BALDRAME	FOLHA: 2/10
DATA: MARÇO/2026	DESENHO: VINICIUS
DATA: 17/03/2026	ÁREA: 4.000,00 m²
ESCALA: 1:50	