

Projeto de drenagem
Escala: 1/500

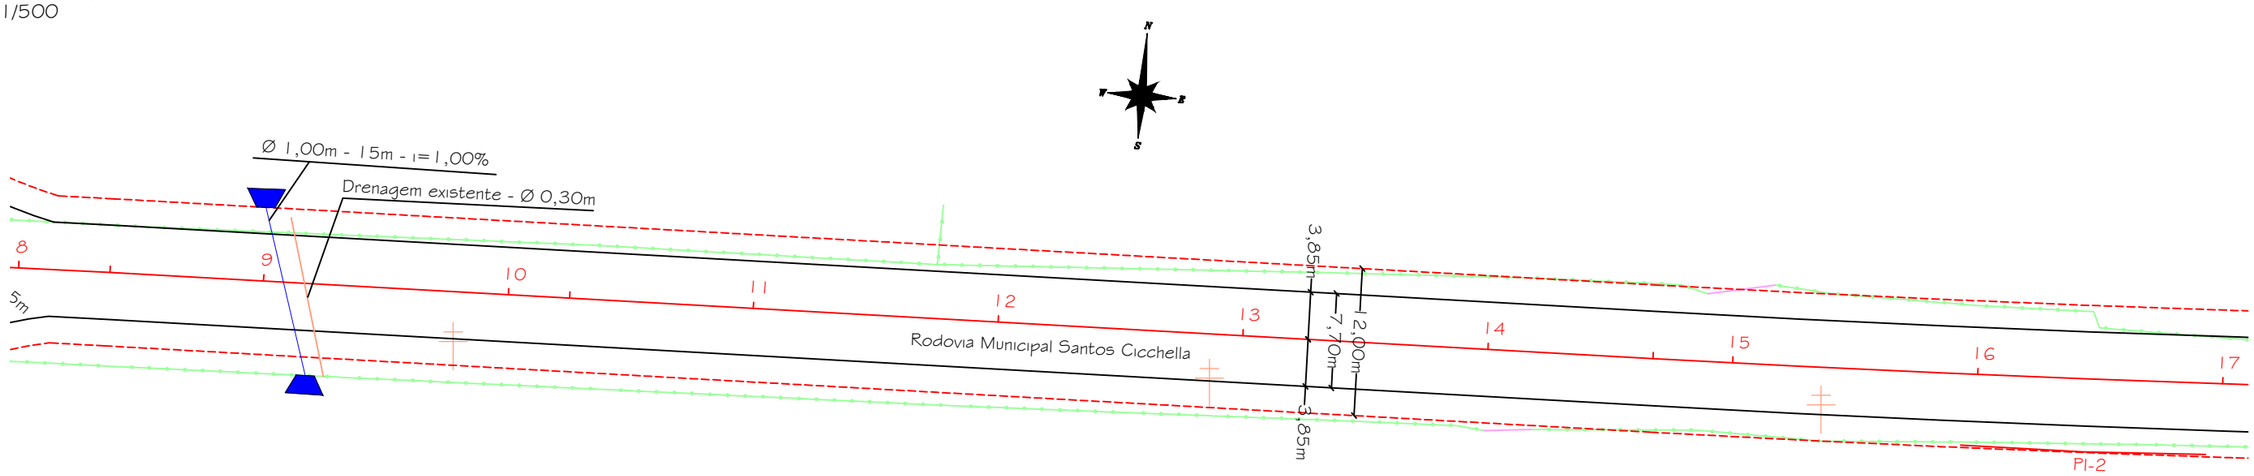


Detalhe 01 - Legenda

- Pavimento asfáltico existente
- Cerca existente
- Eixo de projeto
- Sarjeta triangular de concreto - Ver álbum de dispositivos de drenagem do DNIT
- Drenagem existente
- Boca de lobo
- Poste existente
- Portão
- Muro
- Bordo projetado
- Caixa coletora de sarjeta - Ver álbum de dispositivos de drenagem do DNIT
- BSTC Ø projetado
- Boca de bueiro
- Edificação

Detalhe 02 - Caixa coletora de águas pluviais - Boca de lobo (Tipo 01)

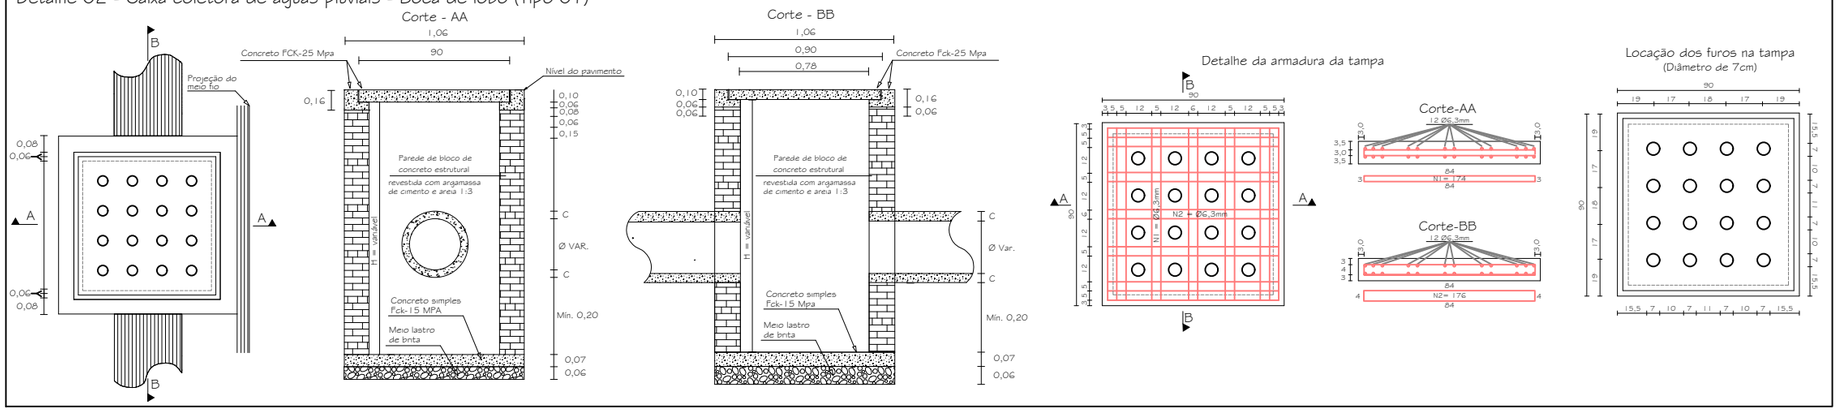

Detalhe 03 - Caixa coletora de águas pluviais - Boca de lobo (Tipo 02)

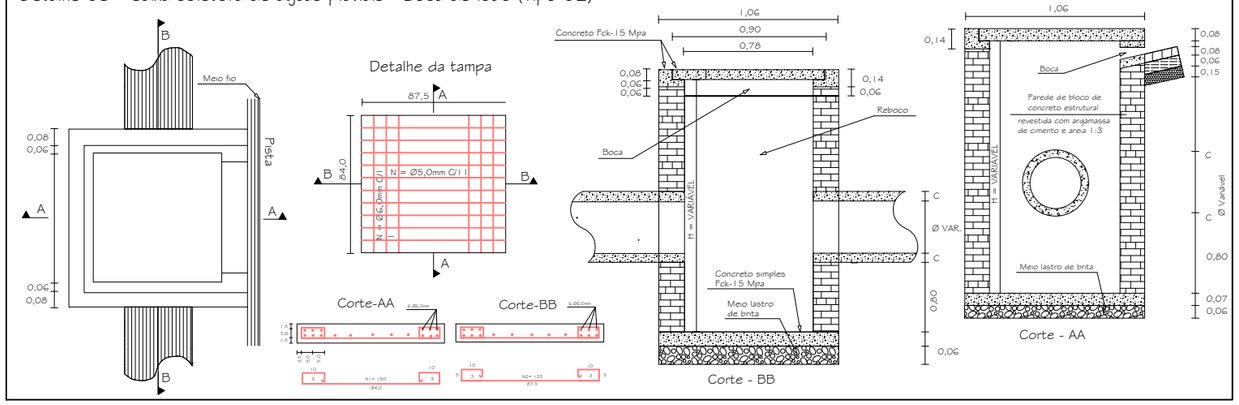

Prefeitura Municipal de Maracajá/SC

Avenida Getúlio Vargas, nº 530 - Fone/Fax (048) 3523-1111
Cep: 88.910-000 - Centro - Maracajá - Santa Catarina

Projeto: Pavimentação em concreto asfáltico


Discriminação:	Obra:
Projeto de drenagem	Rodovia Municipal Santos Cicchella

Bairro:	Município:	Data:	Escala:	Prancha:
Espigão da Toca	Maracajá/SC	Outubro/2025	Indicada	01/12

Responsável técnico:
DARCIO PAGANI VIEIRA:02897068906
Assinado de forma digital por DARCIO PAGANI VIEIRA:02897068906
Dados: 2026.02.27 16:19:09 -03'00'

Engº Darcio Pagani Vieira, Crea/SC - 077.222-9


Projeto de drenagem
Escala: 1/500

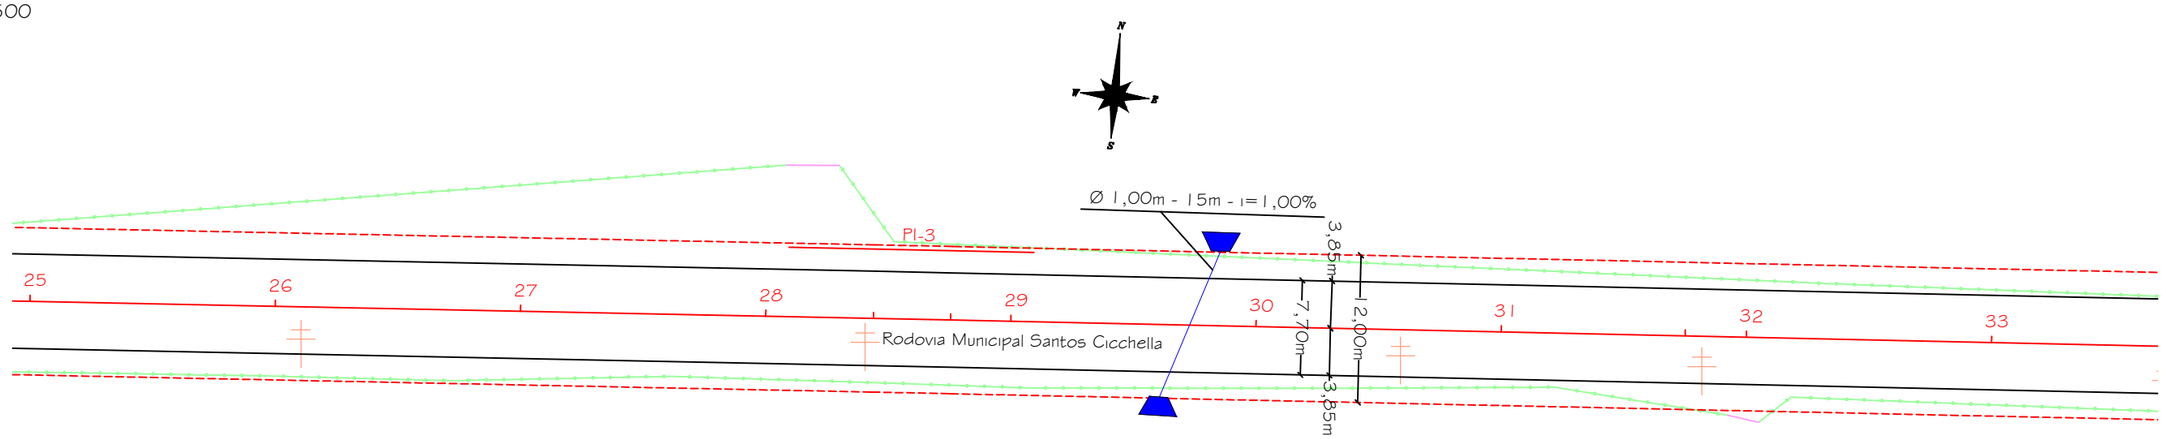


Detalhe 01 - Legenda

- Pavimento asfáltico existente
- Cerca existente
- Eixo de projeto
- Sarjeta triangular de concreto - Ver álbum de dispositivos de drenagem do DNIT
- Drenagem existente
- Boca de lobo
- Poste existente
- Portão
- Muro
- Bordo projetado
- Caixa coletora de sarjeta - Ver álbum de dispositivos de drenagem do DNIT
- BSTC Ø projetado
- Boca de bueiro
- Edificação

Detalhe 02 - Caixa coletora de águas pluviais - Boca de lobo (Tipo 01)

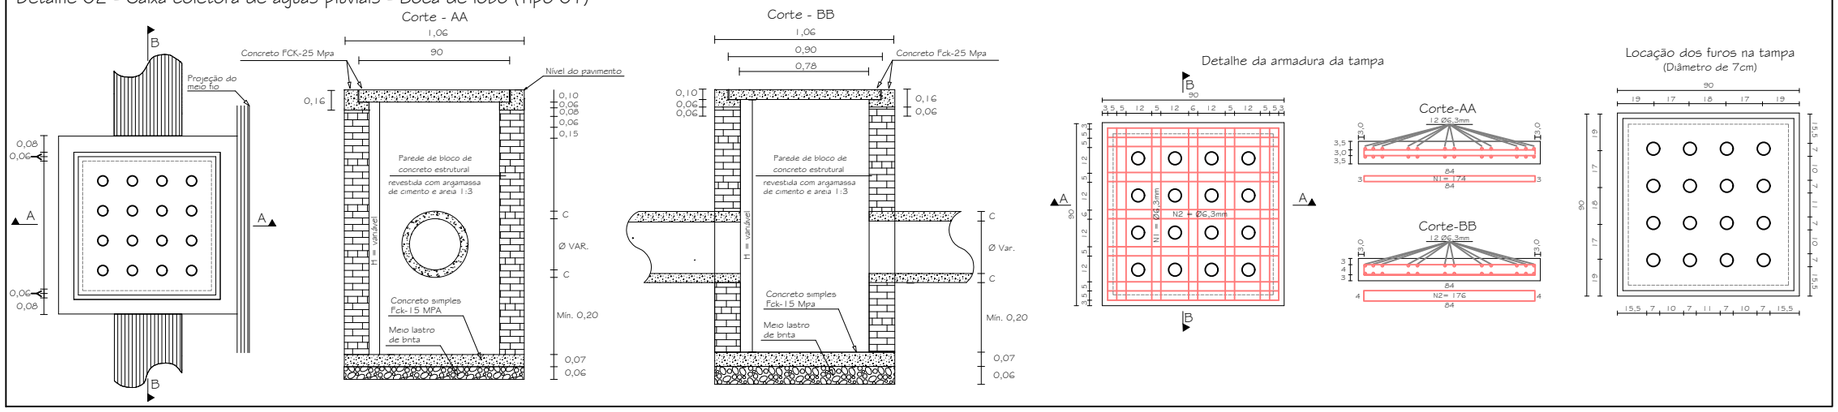

Detalhe 03 - Caixa coletora de águas pluviais - Boca de lobo (Tipo 02)

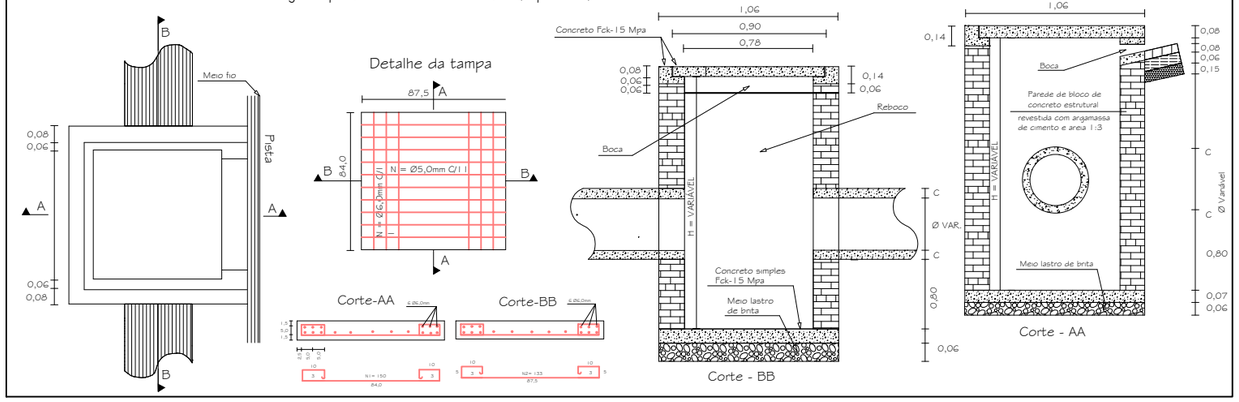

Prefeitura Municipal de Maracajá/SC

Avenida Getúlio Vargas, nº 530 - Fone/Fax (048) 3523-1111
Cep: 88.910-000 - Centro - Maracajá - Santa Catarina

Projeto: Pavimentação em concreto asfáltico


Discriminação:	Obra:
Projeto de drenagem	Rodovia Municipal Santos Cicchella

Bairro:	Município:	Data:	Escala:	Prancha:
Espigão da Toca	Maracajá/SC	Outubro/2025	Indicada	02/12

Responsável técnico:
DARCIO PAGANI VIEIRA:02897068906
Assinado de forma digital por DARCIO PAGANI VIEIRA:02897068906
Dados: 2026.02.27 16:19:41 -03'00'

Engº Darcio Pagani Vieira, Crea/SC - 077.222-9


Projeto de drenagem
Escala: 1/500

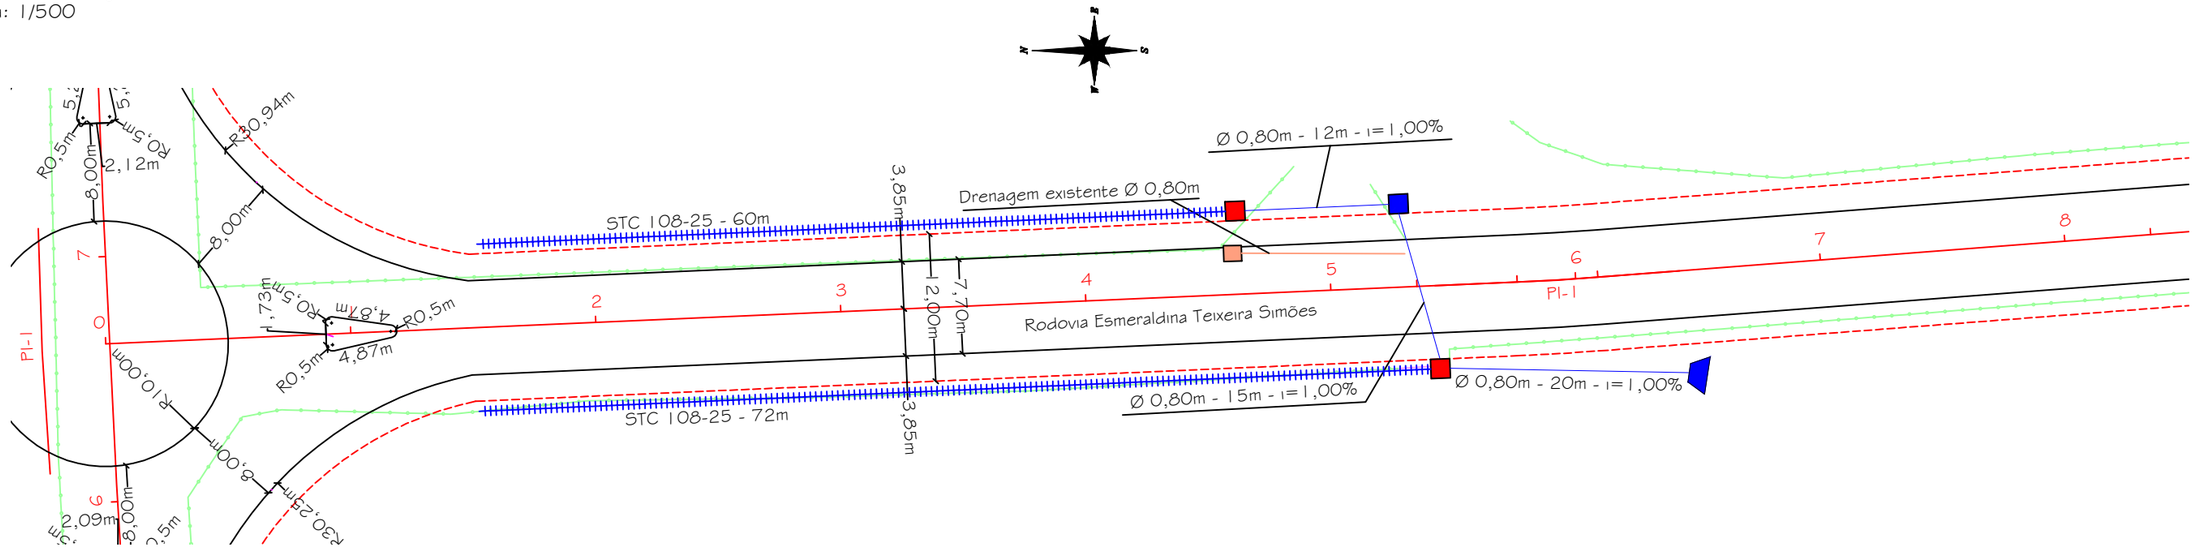


Detalhe 01 - Legenda

- Pavimento asfáltico existente
- Cerca existente
- Eixo de projeto
- Sarjeta triangular de concreto - Ver álbum de dispositivos de drenagem do DNIT
- Drenagem existente
- Boca de lobo
- Poste existente
- Portão
- Muro
- Bordo projetado
- Caixa coletora de sarjeta - Ver álbum de dispositivos de drenagem do DNIT
- BSTC Ø projetado
- Boca de bueiro
- Edificação

Detalhe 02 - Caixa coletora de águas pluviais - Boca de lobo (Tipo 01)

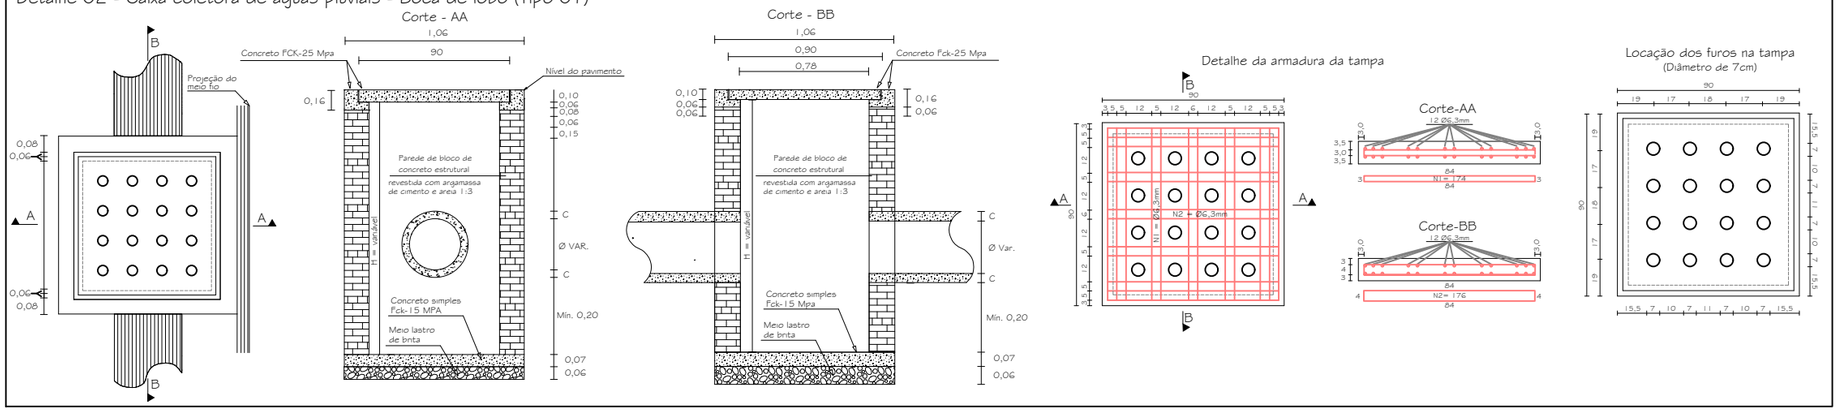

Detalhe 03 - Caixa coletora de águas pluviais - Boca de lobo (Tipo 02)

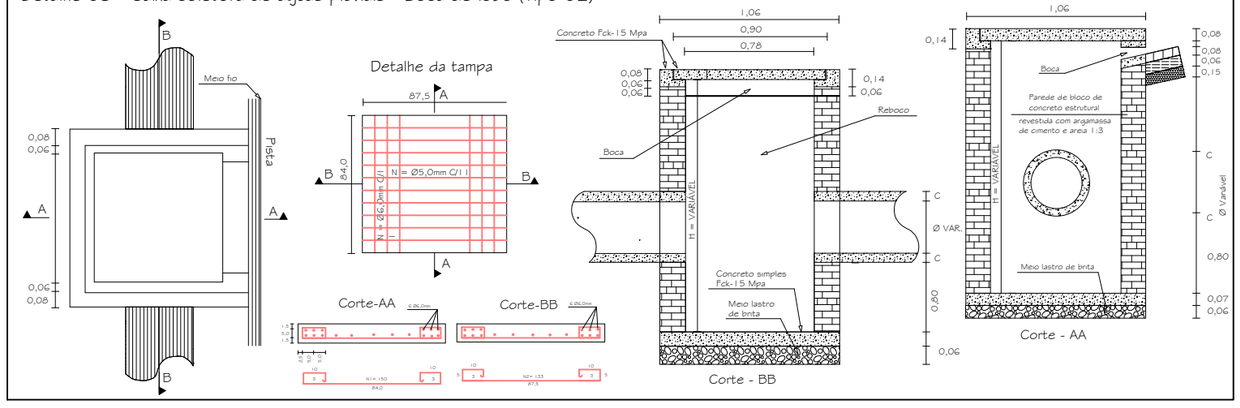

Prefeitura Municipal de Maracajá/SC

Avenida Getúlio Vargas, nº 530 - Fone/Fax (048) 3523-1111
Cep: 88.910-000 - Centro - Maracajá - Santa Catarina

Projeto: Pavimentação em concreto asfáltico


Discriminação: Projeto de drenagem	Obra: Rodovia Esmeraldina Teixeira Simões

Bairro:	Município:	Data:	Escala:	Prancha:
Espigão da Toca	Maracajá/SC	Outubro/2025	Indicada	03/12

Responsável técnico:
DARCIO PAGANI VIEIRA:02897068906
Assinado de forma digital por DARCIO PAGANI VIEIRA:02897068906
Dados: 2026.02.27 16:20:01 -03'00'

Engº Darcio Pagani Vieira, Crea/SC - 077.222-9


Projeto de drenagem
Escala: 1/500

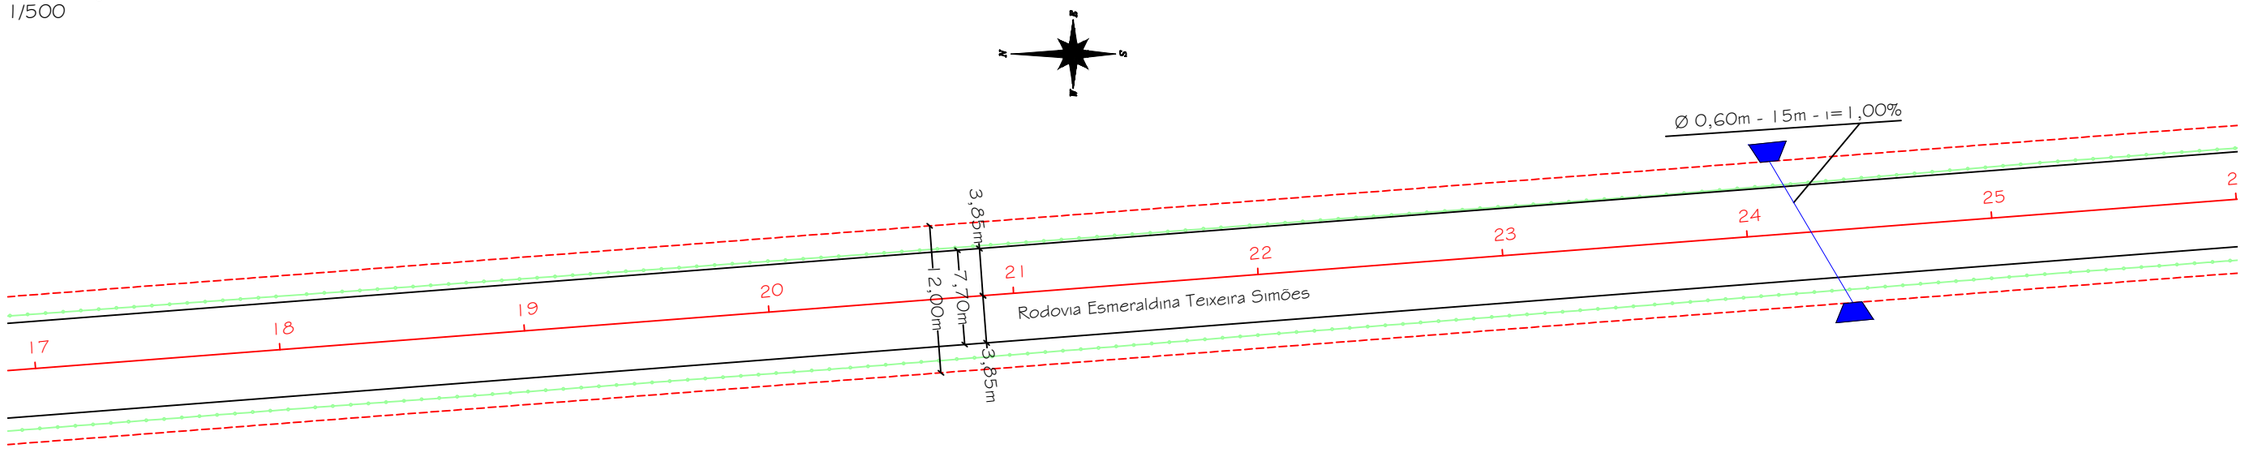


Detalhe 01 - Legenda

- Pavimento asfáltico existente
- Cerca existente
- Eixo de projeto
- Sarjeta triangular de concreto - Ver álbum de dispositivos de drenagem do DNIT
- Drenagem existente
- Boca de lobo
- Poste existente
- Portão
- Muro
- Bordo projetado
- Caixa coletora de sarjeta - Ver álbum de dispositivos de drenagem do DNIT
- BSTC Ø projetado
- Boca de bueiro
- Edificação

Detalhe 02 - Caixa coletora de águas pluviais - Boca de lobo (Tipo 01)

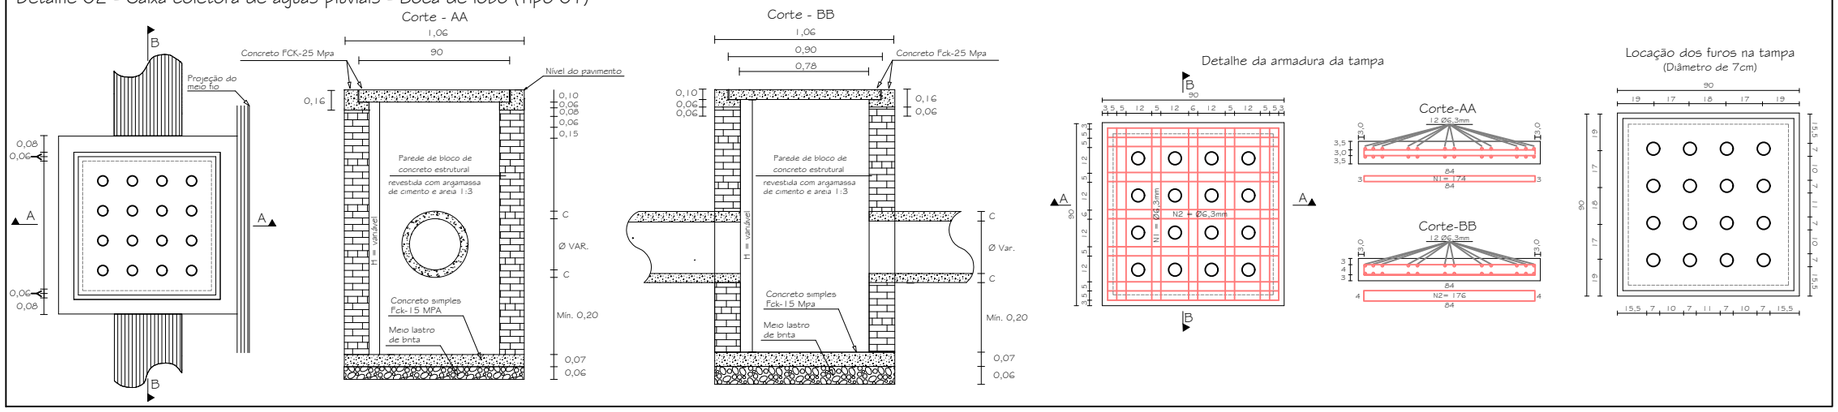

Detalhe 03 - Caixa coletora de águas pluviais - Boca de lobo (Tipo 02)

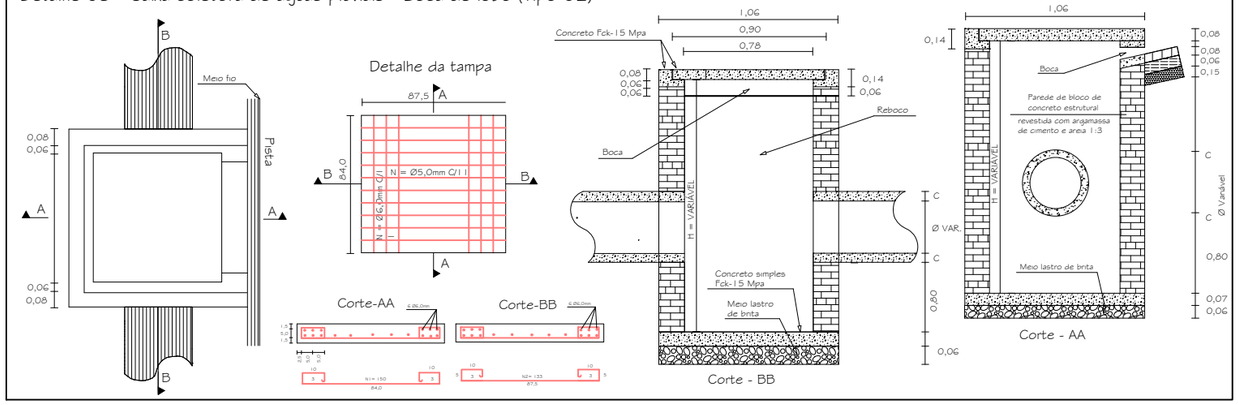

Prefeitura Municipal de Maracajá/SC

Avenida Getúlio Vargas, nº 530 - Fone/Fax (048) 3523-1111
Cep: 88.910-000 - Centro - Maracajá - Santa Catarina

Projeto: Pavimentação em concreto asfáltico

Discriminação: Projeto de drenagem

Obra: Rodovia Esmeraldina Teixeira Simões

Bairro: Espigão da Toca

Município: Maracajá/SC

Data: Outubro/2025

Escala: Indicada

Prancha: 04/12


Responsável técnico:

DARCIO PAGANI VIEIRA:02897068906

Assinado de forma digital por DARCIO PAGANI VIEIRA:02897068906
Dados: 2026.02.27 16:20:21 -03'00'

Engº Darcio Pagani Vieira, Crea/SC - 077.222-9


Projeto de drenagem
Escala: 1/500

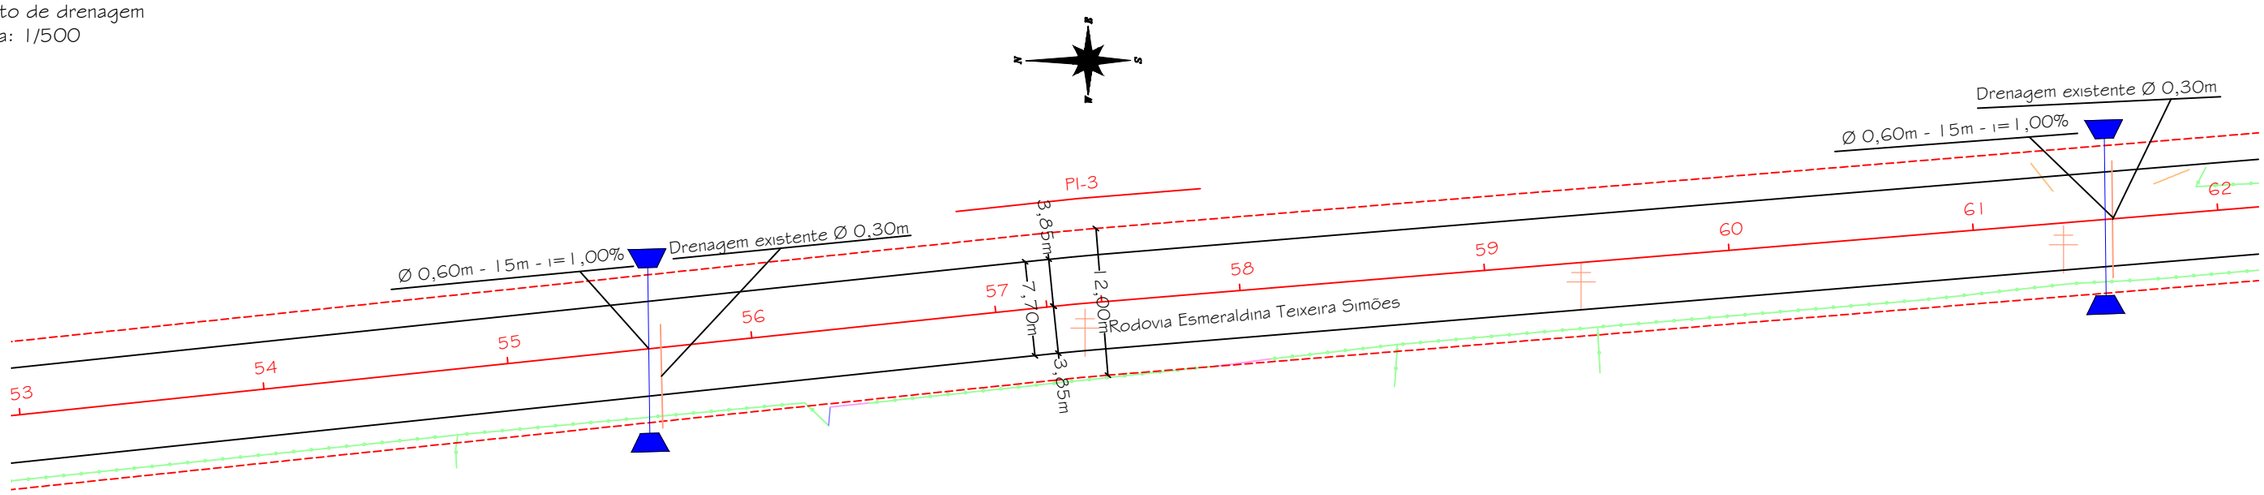


Detalhe 01 - Legenda

- Pavimento asfáltico existente
- Cerca existente
- Eixo de projeto
- Sarjeta triangular de concreto - Ver álbum de dispositivos de drenagem do DNIT
- Drenagem existente
- Boca de lobo
- Poste existente
- Portão
- Muro
- Bordo projetado
- Caixa coletora de sarjeta - Ver álbum de dispositivos de drenagem do DNIT
- BSTC Ø projetado
- Boca de bueiro
- Edificação

Detalhe 02 - Caixa coletora de águas pluviais - Boca de lobo (Tipo 01)

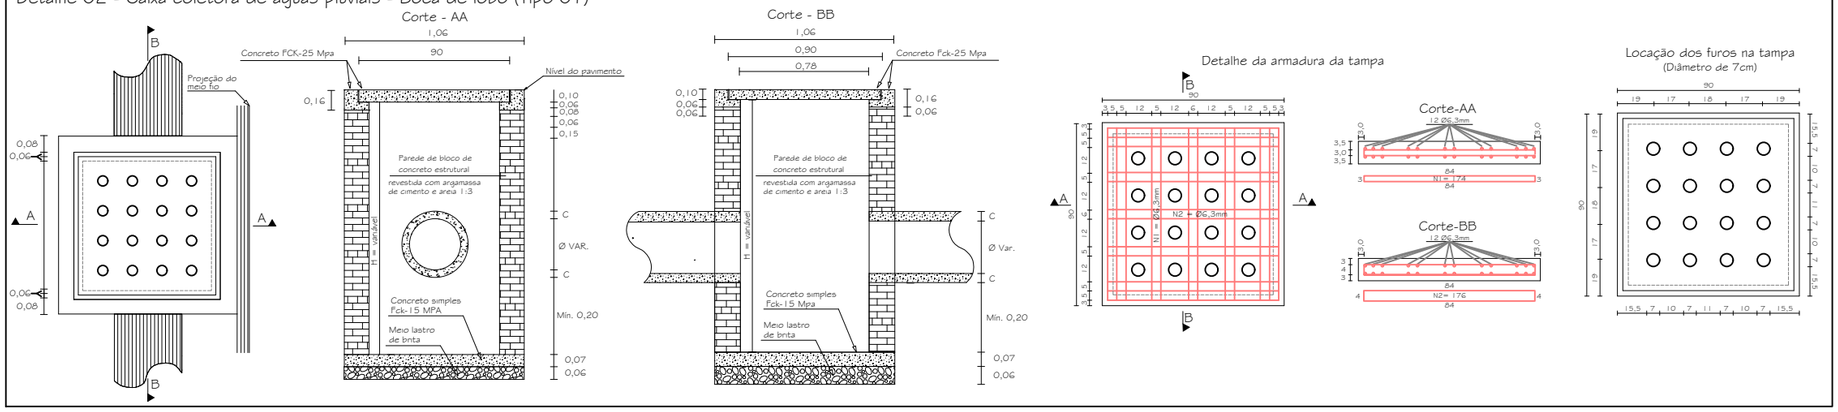

Detalhe 03 - Caixa coletora de águas pluviais - Boca de lobo (Tipo 02)

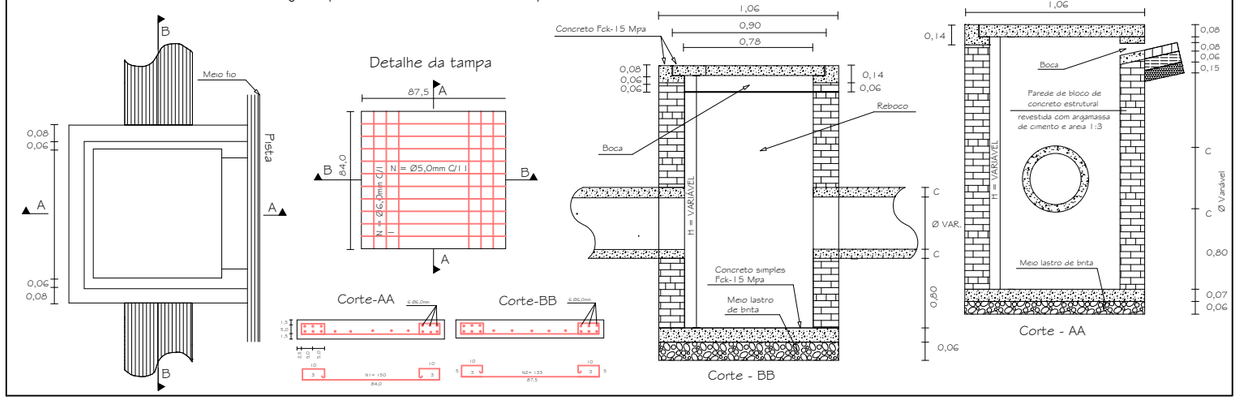

Prefeitura Municipal de Maracajá/SC

Avenida Getúlio Vargas, nº 530 - Fone/Fax (048) 3523-1111
Cep: 88.910-000 - Centro - Maracajá - Santa Catarina

Projeto: Pavimentação em concreto asfáltico

Discriminação:	Obra:
Projeto de drenagem	Rodovia Esmeraldina Teixeira Simões


Bairro:	Município:	Data:	Escala:	Prancha:
Espigão da Toca	Maracajá/SC	Outubro/2025	Indicada	05/12

Responsável técnico:

DARCIO PAGANI VIEIRA:02897068906
Assinado de forma digital por DARCIO PAGANI VIEIRA:02897068906
Dados: 2026.02.27 16:21:04 -03'00'

Engº Darcio Pagani Vieira, Crea/SC - 077.222-9


Projeto de drenagem
Escala: 1/500

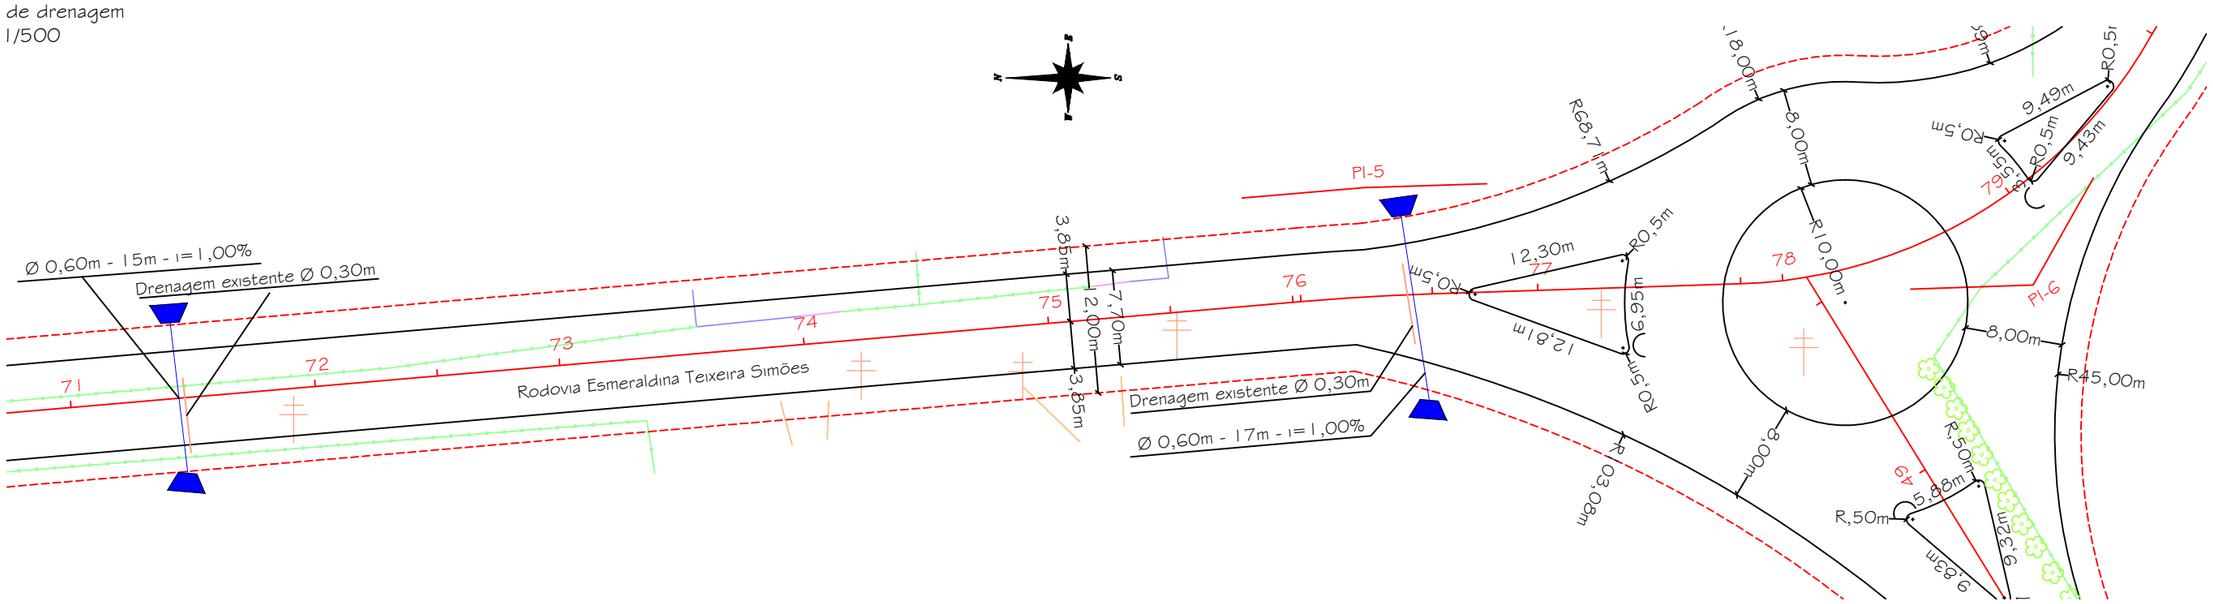


Detalhe 01 - Legenda

- Pavimento asfáltico existente
- Cerca existente
- Eixo de projeto
- Sarjeta triangular de concreto - Ver álbum de dispositivos de drenagem do DNIT
- Drenagem existente
- Boca de lobo
- Poste existente
- Portão
- Muro
- Bordo projetado
- Caixa coletora de sarjeta - Ver álbum de dispositivos de drenagem do DNIT
- BSTC Ø projetado
- Boca de bueiro
- Edificação

Detalhe 02 - Caixa coletora de águas pluviais - Boca de lobo (Tipo 01)

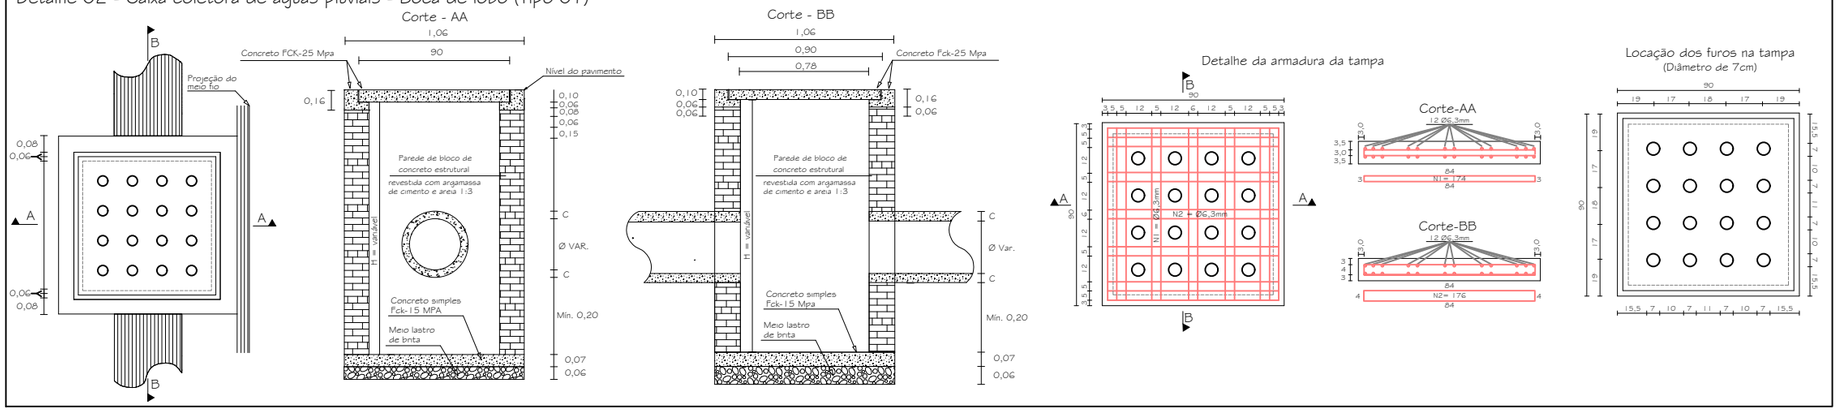

Detalhe 03 - Caixa coletora de águas pluviais - Boca de lobo (Tipo 02)

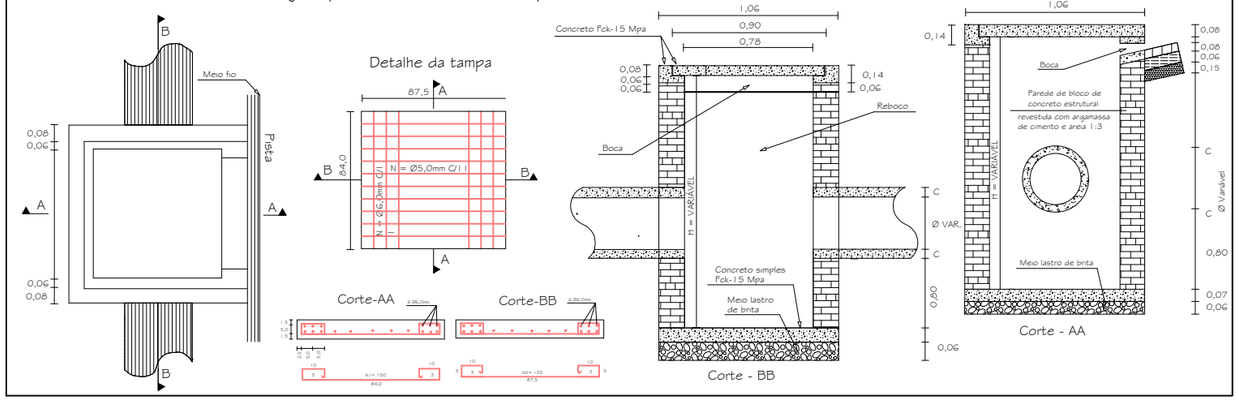

Prefeitura Municipal de Maracajá/SC

Avenida Getúlio Vargas, nº 530 - Fone/Fax (048) 3523-1111
Cep: 88.910-000 - Centro - Maracajá - Santa Catarina

Projeto: Pavimentação em concreto asfáltico

Discriminação:	Obra:
Projeto de drenagem	Rodovia Esmeraldina Teixeira Simões


Bairro:	Município:	Data:	Escala:	Prancha:
Espigão da Toca	Maracajá/SC	Outubro/2025	Indicada	06/12

Responsável técnico:

DARCIO PAGANI VIEIRA:02897068906
Assinado de forma digital por DARCIO PAGANI VIEIRA:02897068906
Dados: 2026.02.27 16:21:30 -03'00'

Engº Darcio Pagani Vieira, Crea/SC - 077.222-9


Projeto de drenagem
Escala: 1/500

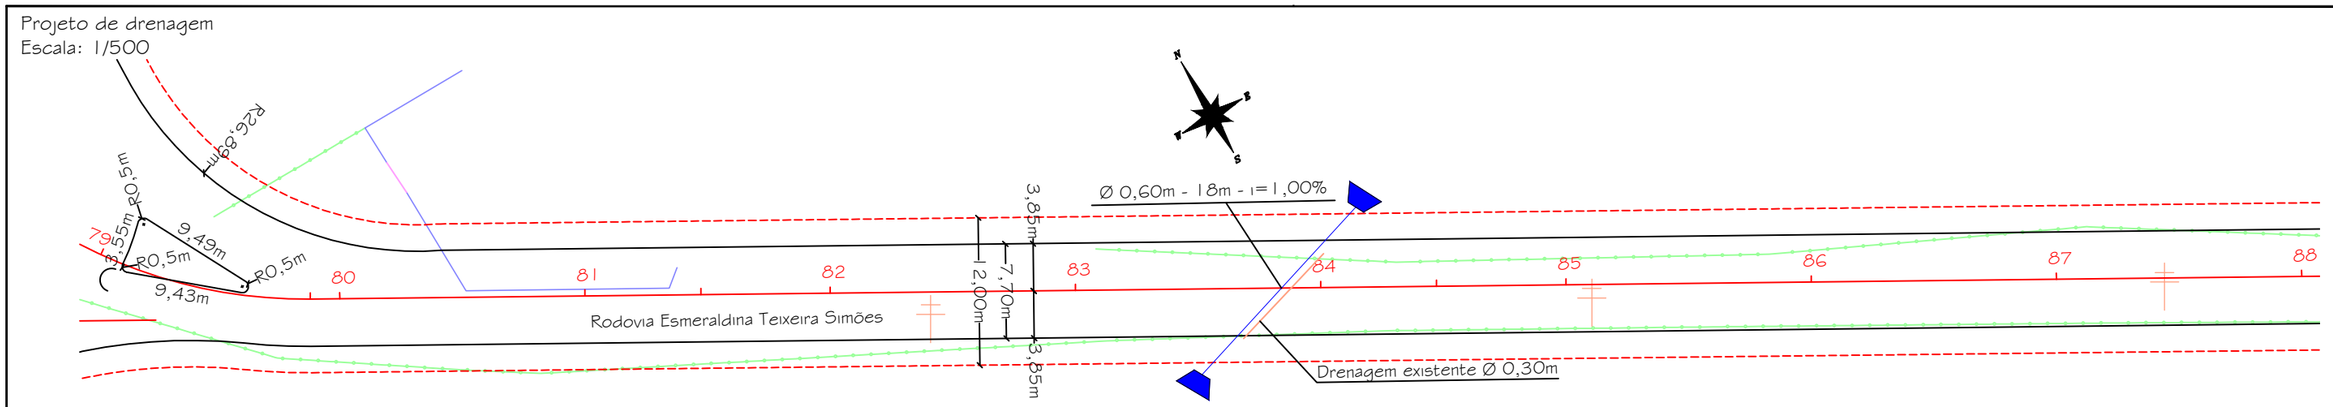


Detalhe 01 - Legenda

Pavimento asfáltico existente
Cerca existente
Eixo de projeto
Sarjeta triangular de concreto - Ver álbum de dispositivos de drenagem do DNIT
Drenagem existente
Boca de lobo
Poste existente
Portão
Muro
Bordo projetado
Caixa coletora de sarjeta - Ver álbum de dispositivos de drenagem do DNIT
BSTC Ø projetado
Boca de bueiro
Edificação

Detalhe 02 - Caixa coletora de águas pluviais - Boca de lobo (Tipo 01)

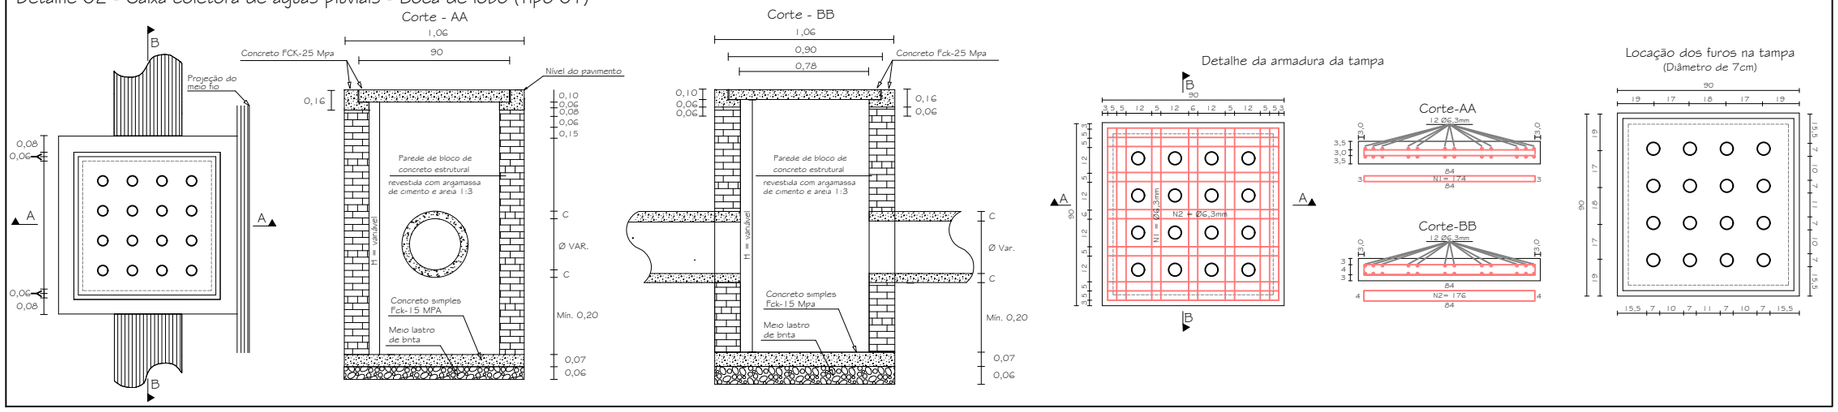

Detalhe 03 - Caixa coletora de águas pluviais - Boca de lobo (Tipo 02)

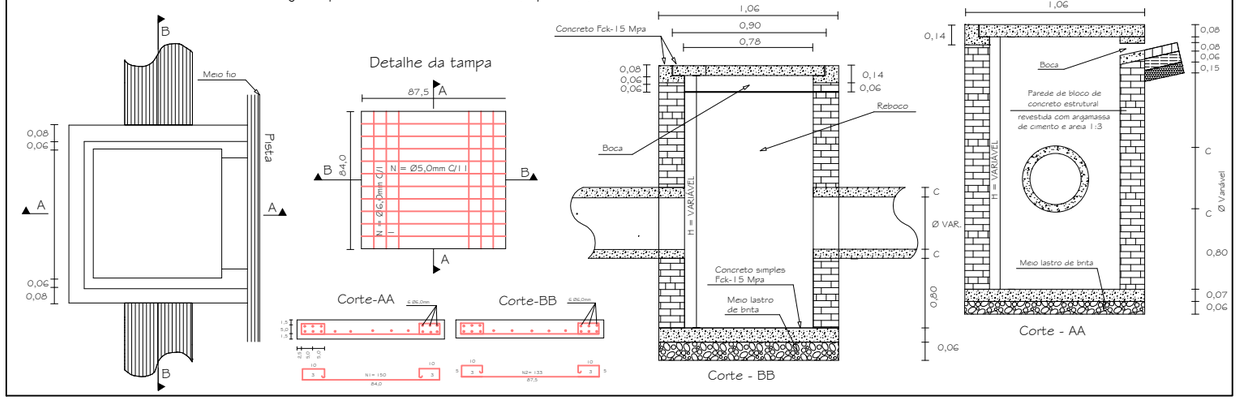

Prefeitura Municipal de Maracajá/SC

Avenida Getúlio Vargas, nº 530 - Fone/Fax (048) 3523-1111
Cep: 88.910-000 - Centro - Maracajá - Santa Catarina


Projeto: Pavimentação em concreto asfáltico

Discriminação:	Obra:
Projeto de drenagem	Rodovia Esmeraldina Teixeira Simões

Bairro:	Município:	Data:	Escala:	Prancha:
Espigão da Toca	Maracajá/SC	Outubro/2025	Indicada	07/12

Responsável técnico:
DARCIO PAGANI VIEIRA:02897068906
Assinado de forma digital por DARCIO PAGANI VIEIRA:02897068906
Dados: 2026.02.27 16:21:51 -03'00'
Engº Darcio Pagani Vieira, Crea/SC - 077.222-9


Projeto de drenagem
Escala: 1/500

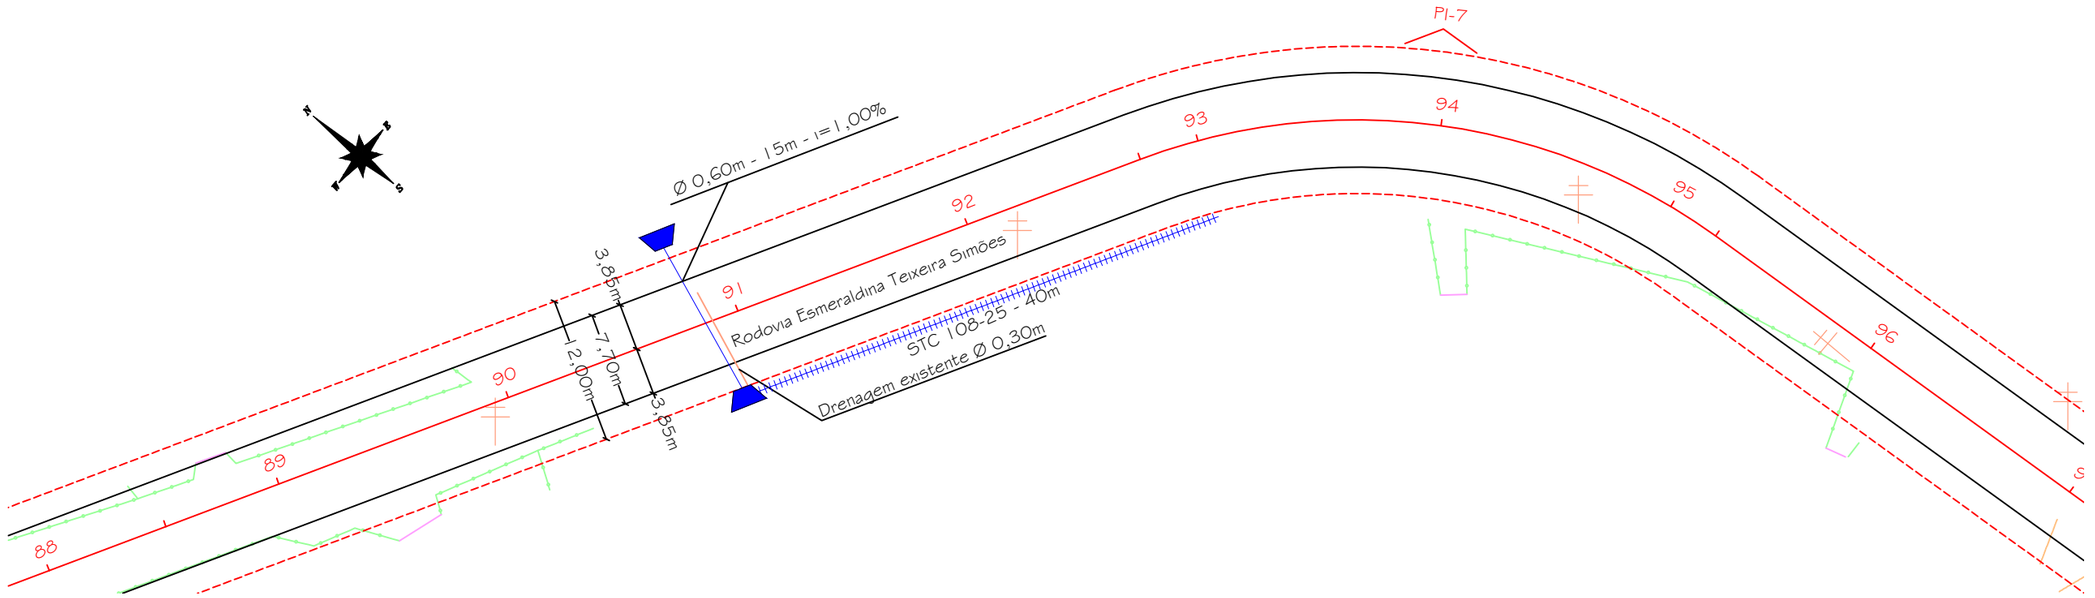


Detalhe 01 - Legenda

Pavimento asfáltico existente
Cerca existente
Eixo de projeto
Sarjeta triangular de concreto - Ver álbum de dispositivos de drenagem do DNIT
Drenagem existente
Boca de lobo
Poste existente
Portão
Muro
Bordo projetado
Caixa coletora de sarjeta - Ver álbum de dispositivos de drenagem do DNIT
BSTC Ø projetado
Boca de bueiro
Edificação

Detalhe 02 - Caixa coletora de águas pluviais - Boca de lobo (Tipo 01)

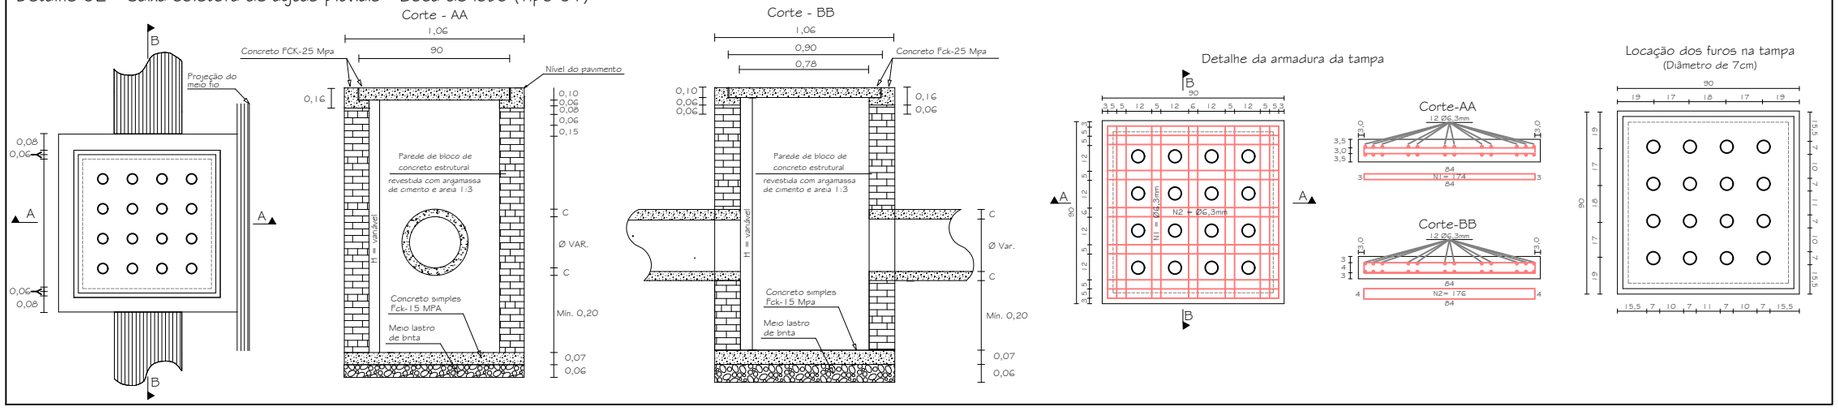

Detalhe 03 - Caixa coletora de águas pluviais - Boca de lobo (Tipo 02)

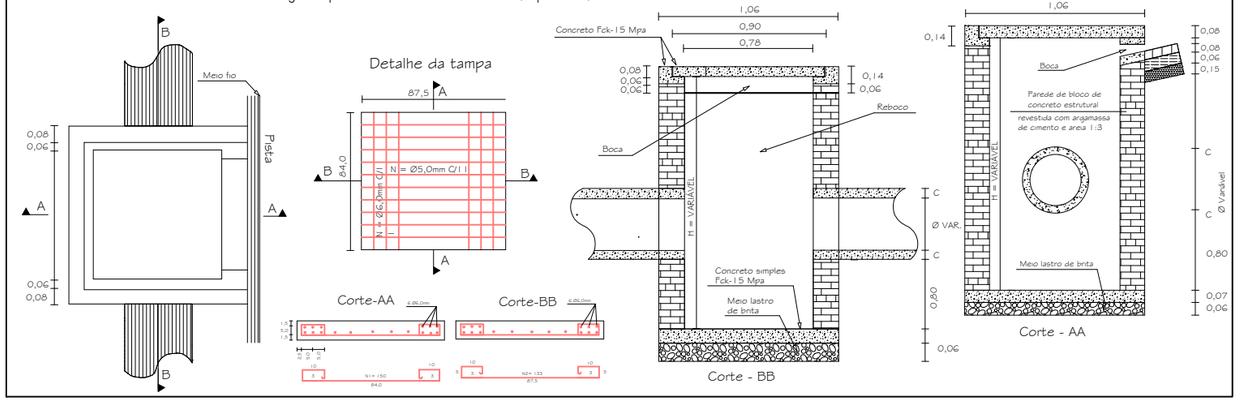

Prefeitura Municipal de Maracajá/SC

Avenida Getúlio Vargas, nº 530 - Fone/Fax (048) 3523-1111
Cep: 88.910-000 - Centro - Maracajá - Santa Catarina

Projeto: Pavimentação em concreto asfáltico


Discriminação:	Obra:
Projeto de drenagem	Rodovia Esmeraldina Teixeira Simões

Bairro:	Município:	Data:	Escala:	Prancha:
Espigão da Toca	Maracajá/SC	Outubro/2025	Indicada	08/12

Responsável técnico:
DARCIO PAGANI VIEIRA:02897068906
Assinado de forma digital por DARCIO PAGANI VIEIRA:02897068906
Dados: 2026.02.27 16:22:11 -03'00'

Engº Darcio Pagani Vieira, Crea/SC - 077.222-9


Projeto de drenagem
Escala: 1/500

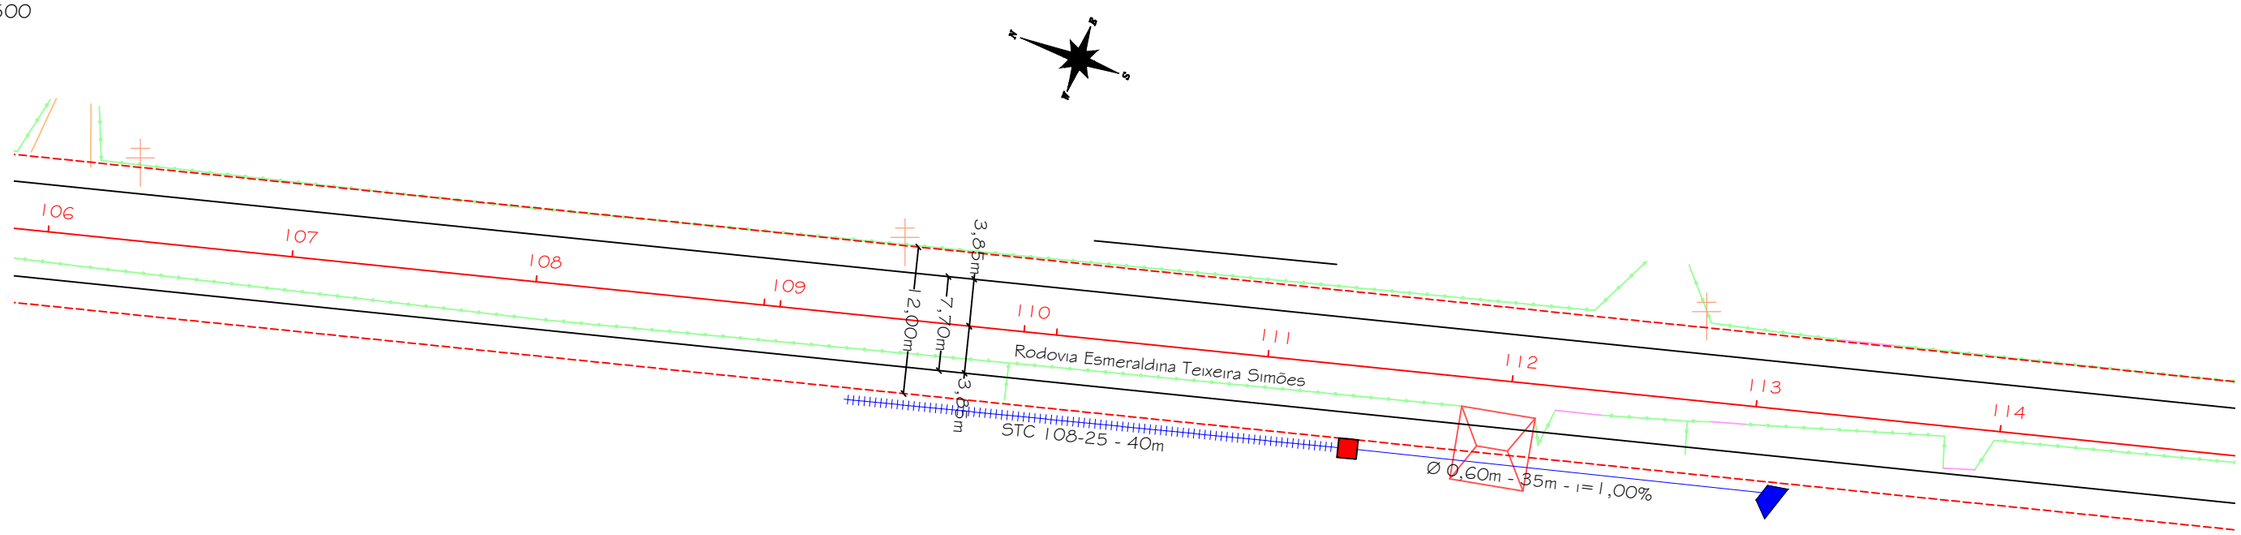


Detalhe 01 - Legenda

Pavimento asfáltico existente
Cerca existente
Eixo de projeto
Sarjeta triangular de concreto - Ver álbum de dispositivos de drenagem do DNIT
Drenagem existente
Boca de lobo
Poste existente
Portão
Muro
Bordo projetado
Caixa coletora de sarjeta - Ver álbum de dispositivos de drenagem do DNIT
BSTC Ø projetado
Boca de bueiro
Edificação

Detalhe 02 - Caixa coletora de águas pluviais - Boca de lobo (Tipo 01)

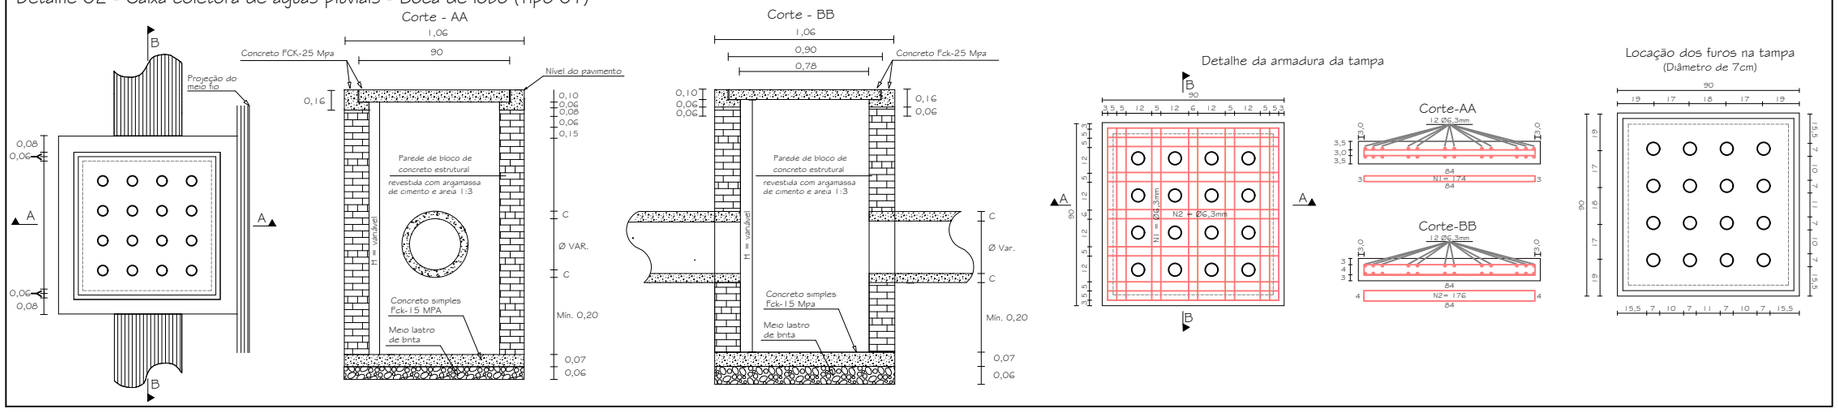

Detalhe 03 - Caixa coletora de águas pluviais - Boca de lobo (Tipo 02)

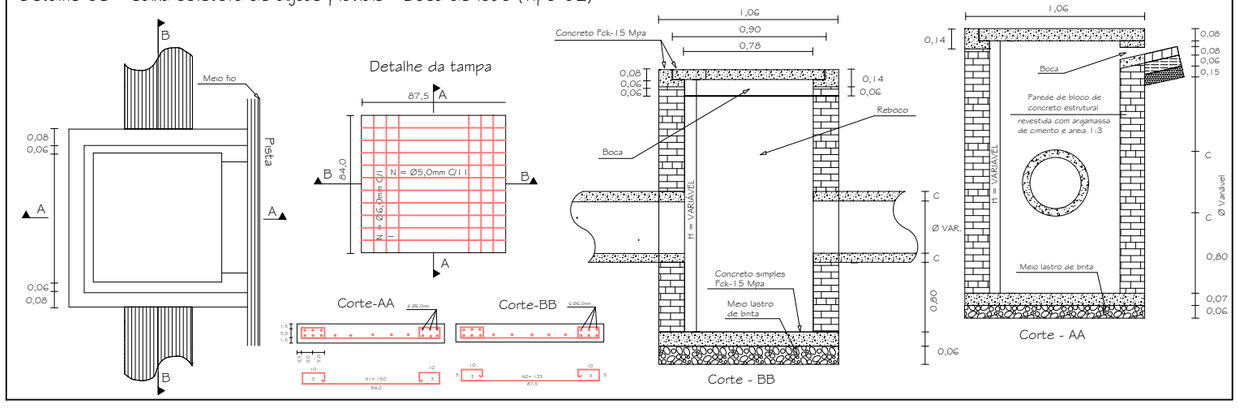

Prefeitura Municipal de Maracajá/SC

Avenida Getúlio Vargas, nº 530 - Fone/Fax (048) 3523-1111
Cep: 88.910-000 - Centro - Maracajá - Santa Catarina

Projeto: Pavimentação em concreto asfáltico

Discriminação: Projeto de drenagem

Obra: Rodovia Esmeraldina Teixeira Simões

Bairro: Espigão da Toca

Município: Maracajá/SC

Data: Outubro/2025

Escala: Indicada

Prancha: 09/12


Responsável técnico:

DARCIO PAGANI VIEIRA:02897068906

Assinado de forma digital por DARCIO PAGANI VIEIRA:02897068906
Dados: 2026.02.27 16:22:46 -03'00'

Engº Darcio Pagani Vieira, Crea/SC - 077.222-9


Projeto de drenagem
Escala: 1/500

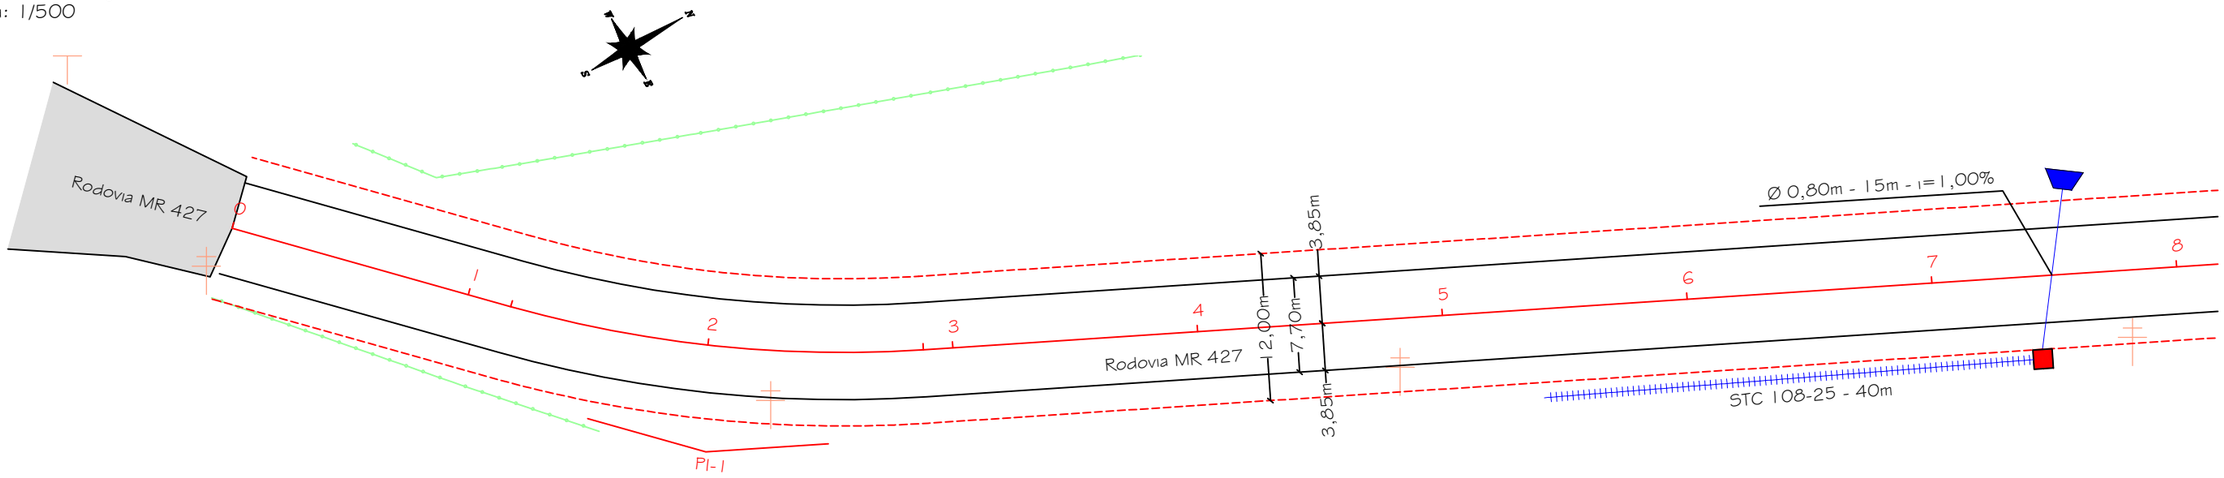


Detalhe 01 - Legenda

- Pavimento asfáltico existente
- Cerca existente
- Eixo de projeto
- Sarjeta triangular de concreto - Ver álbum de dispositivos de drenagem do DNIT
- Drenagem existente
- Boca de lobo
- Poste existente
- Portão
- Muro
- Bordo projetado
- Caixa coletora de sarjeta - Ver álbum de dispositivos de drenagem do DNIT
- BSTC Ø projetado
- Boca de bueiro
- Edificação

Detalhe 02 - Caixa coletora de águas pluviais - Boca de lobo (Tipo 01)

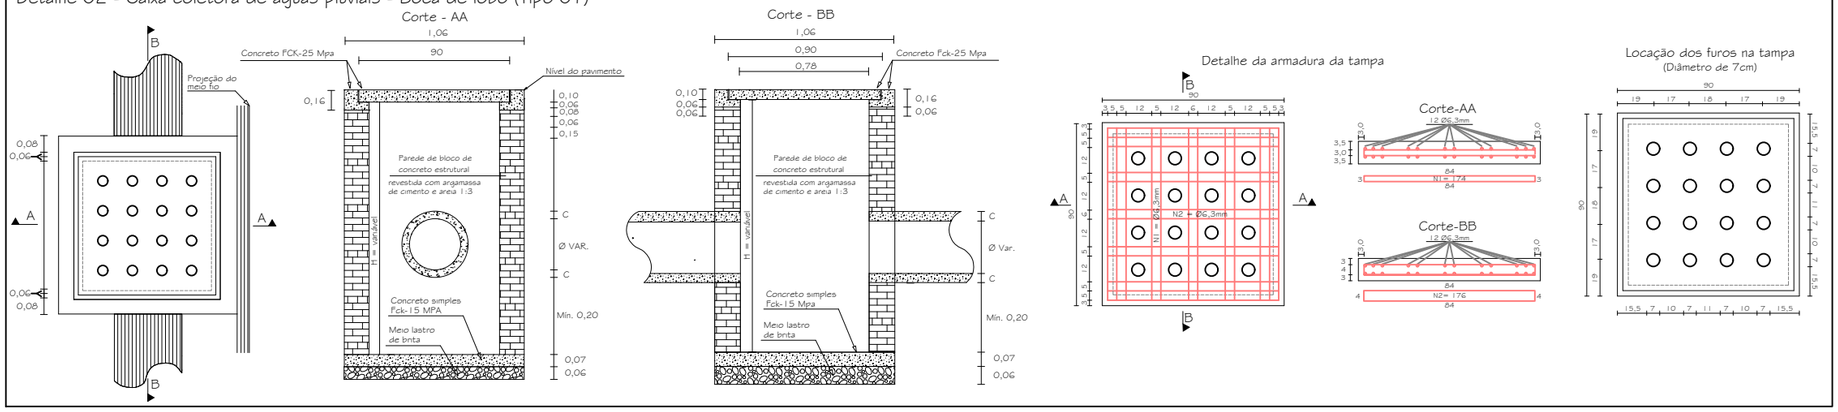

Detalhe 03 - Caixa coletora de águas pluviais - Boca de lobo (Tipo 02)

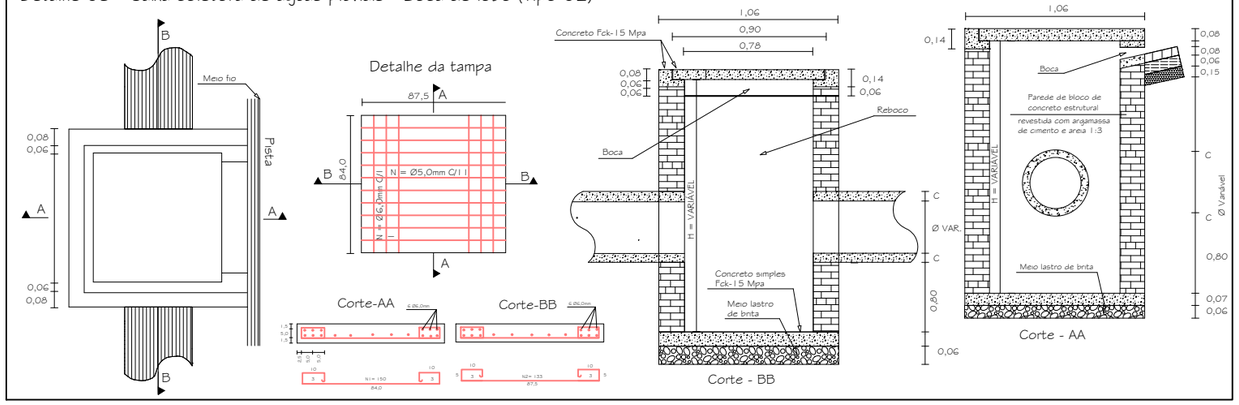

Prefeitura Municipal de Maracajá/SC

Avenida Getúlio Vargas, nº 530 - Fone/Fax (048) 3523-1111
Cep: 88.910-000 - Centro - Maracajá - Santa Catarina

Projeto: Pavimentação em concreto asfáltico


Discriminação:	Obra:
Projeto de drenagem	Rodovia MR 427

Bairro:	Município:	Data:	Escala:	Prancha:
Espigão da Toca	Maracajá/SC	Outubro/2025	Indicada	10/12

Responsável técnico:
DARCIO PAGANI VIEIRA:02897068906
Assinado de forma digital por DARCIO PAGANI VIEIRA:02897068906
Dados: 2026.02.27 16:23:09 -03'00'

Engº Darcio Pagani Vieira, Crea/SC - 077.222-9


Projeto de drenagem
Escala: 1/500

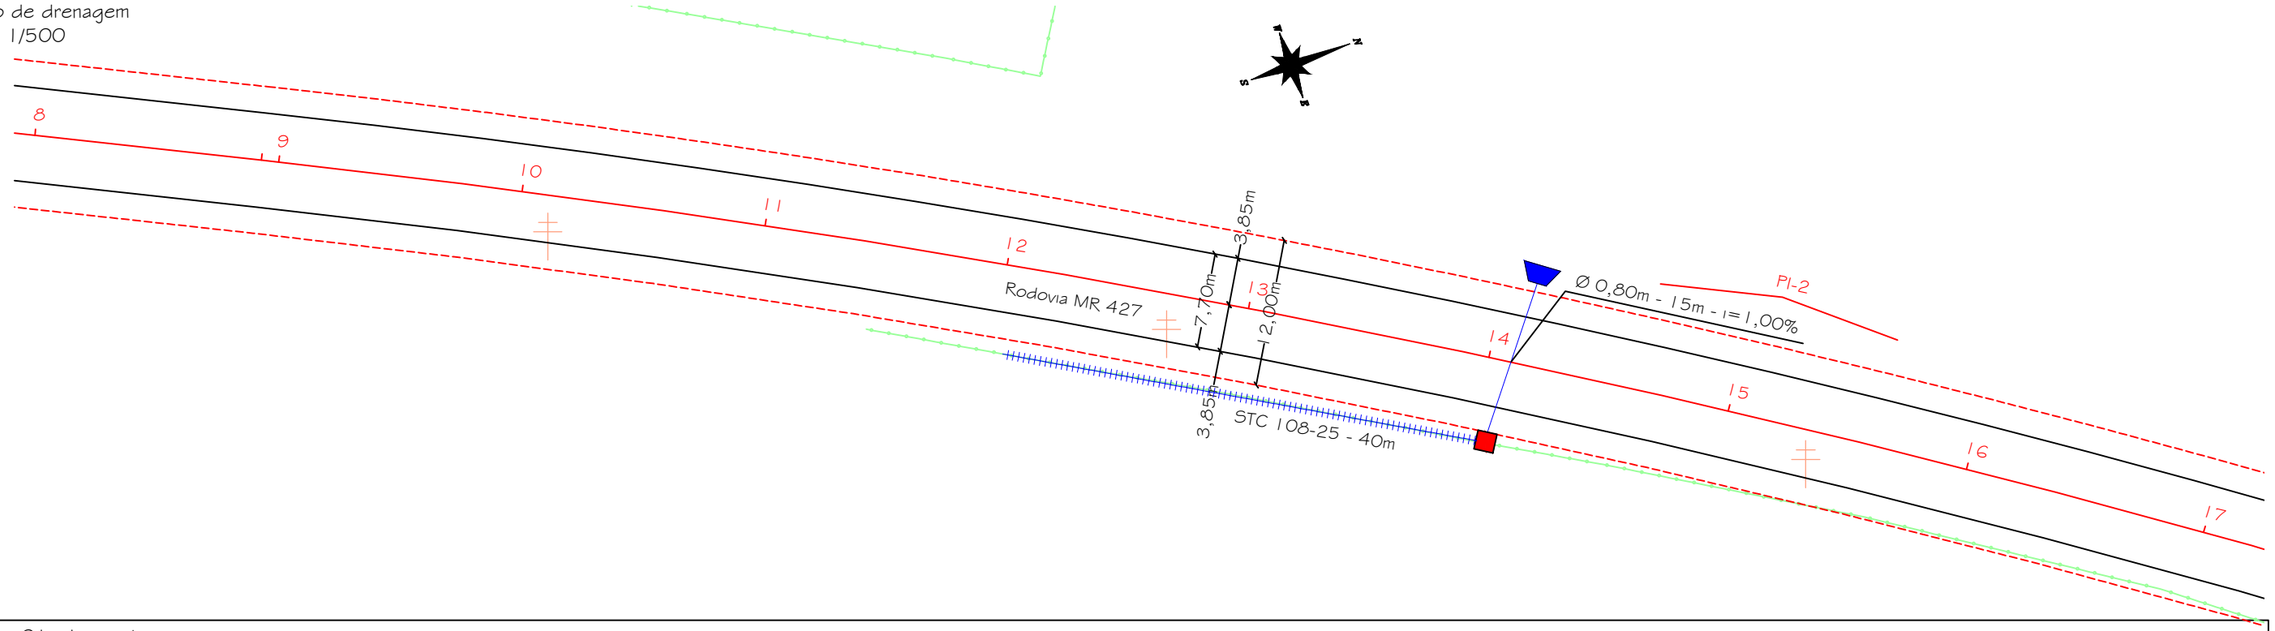


Detalhe 01 - Legenda

Pavimento asfáltico existente
Cerca existente
Eixo de projeto
Sarjeta tringular de concreto - Ver álbum de dispositivos de drenagem do DNIT
Drenagem existente
Boca de lobo
Poste existente
Portão
Muro
Bordo projetado
Caixa coletora de sarjeta - Ver álbum de dispositivos de drenagem do DNIT
BSTC Ø projetado
Boca de bueiro
Edificação

Detalhe 02 - Caixa coletora de águas pluviais - Boca de lobo (Tipo 01)

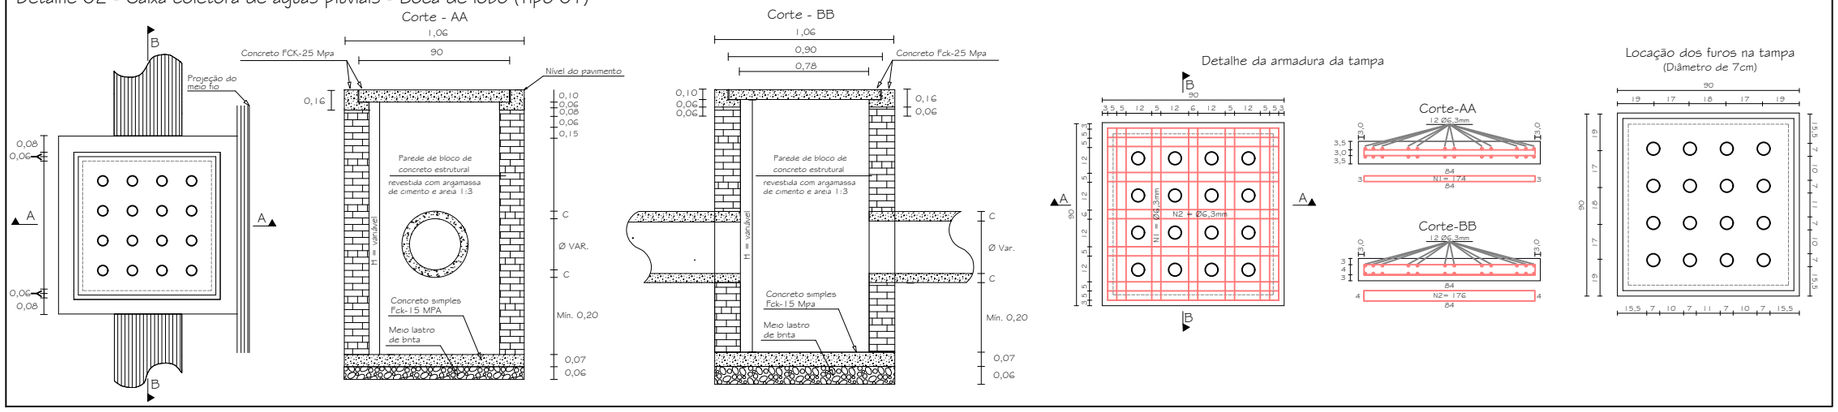

Detalhe 03 - Caixa coletora de águas pluviais - Boca de lobo (Tipo 02)

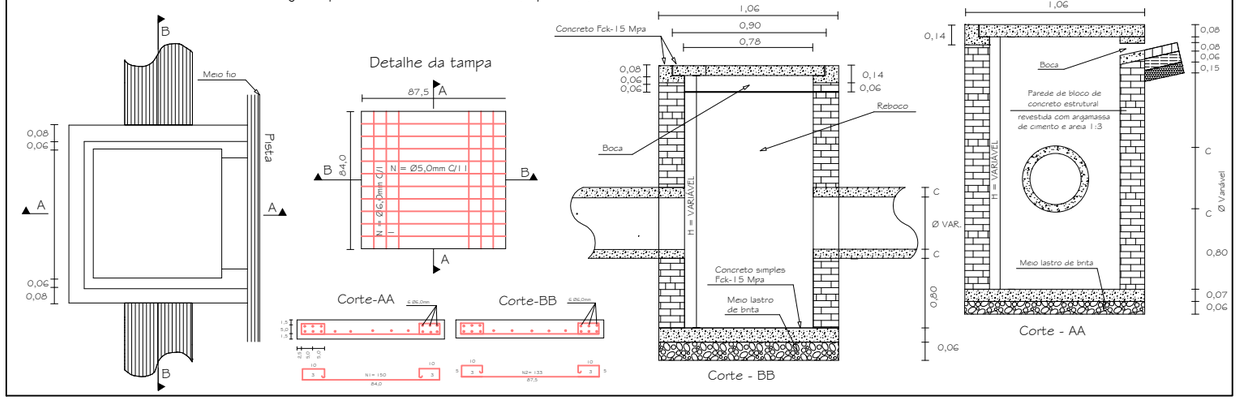

Prefeitura Municipal de Maracajá/SC

Avenida Getúlio Vargas, nº 530 - Fone/Fax (048) 3523-1111
Cep: 88.910-000 - Centro - Maracajá - Santa Catarina

Projeto: Pavimentação em concreto asfáltico


Discriminação:	Obra:
Projeto de drenagem	Rodovia MR 427

Bairro:	Município:	Data:	Escala:	Prancha:
Espigão da Toca	Maracajá/SC	Outubro/2025	Indicada	11/12

Responsável técnico:
DARCIO PAGANI VIEIRA:02897068906
Assinado de forma digital por DARCIO PAGANI VIEIRA:02897068906
Dados: 2026.02.27 16:23:38 -03'00'

Engº Darcio Pagani Vieira, Crea/SC - 077.222-9


Projeto de drenagem
Escala: 1/500

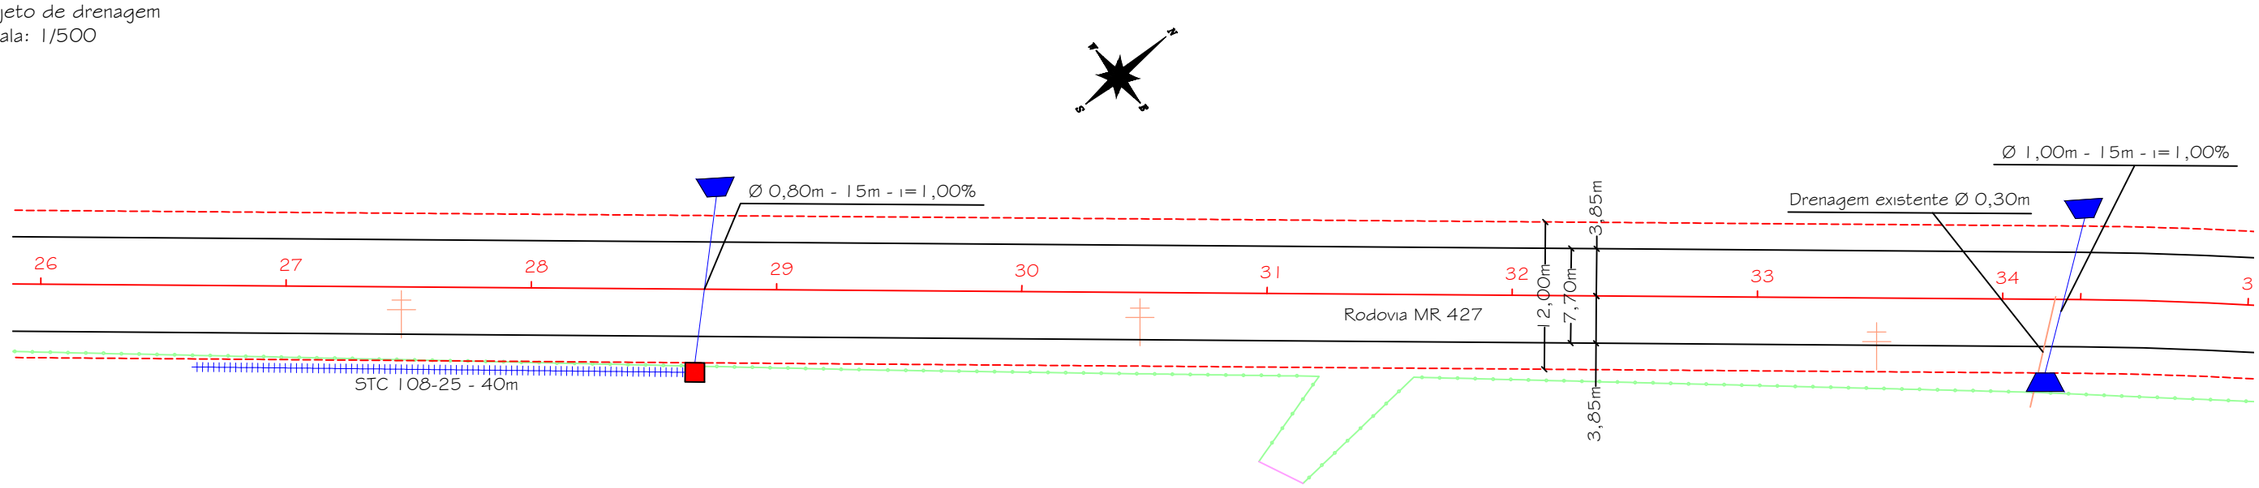


Detalhe 01 - Legenda

- Pavimento asfáltico existente
- Cerca existente
- Eixo de projeto
- Sarjeta tringular de concreto - Ver álbum de dispositivos de drenagem do DNIT
- Drenagem existente
- Boca de lobo
- Poste existente
- Portão
- Muro
- Bordo projetado
- Caixa coletora de sarjeta - Ver álbum de dispositivos de drenagem do DNIT
- BSTC Ø projetado
- Boca de bueiro
- Edificação

Detalhe 02 - Caixa coletora de águas pluviais - Boca de lobo (Tipo 01)

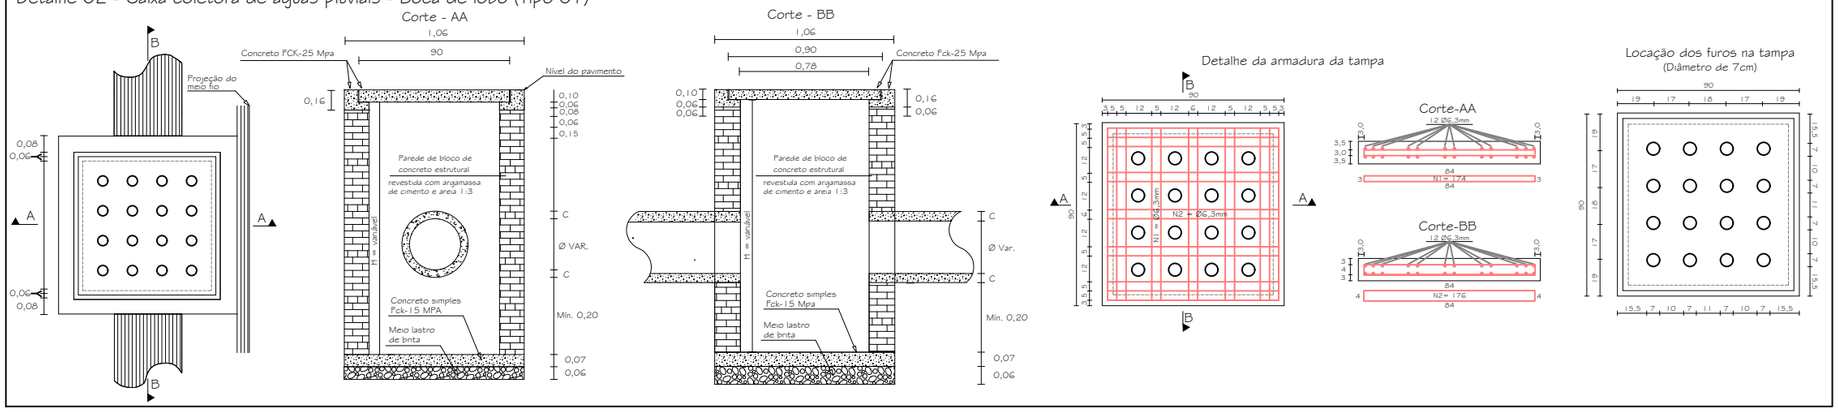

Detalhe 03 - Caixa coletora de águas pluviais - Boca de lobo (Tipo 02)

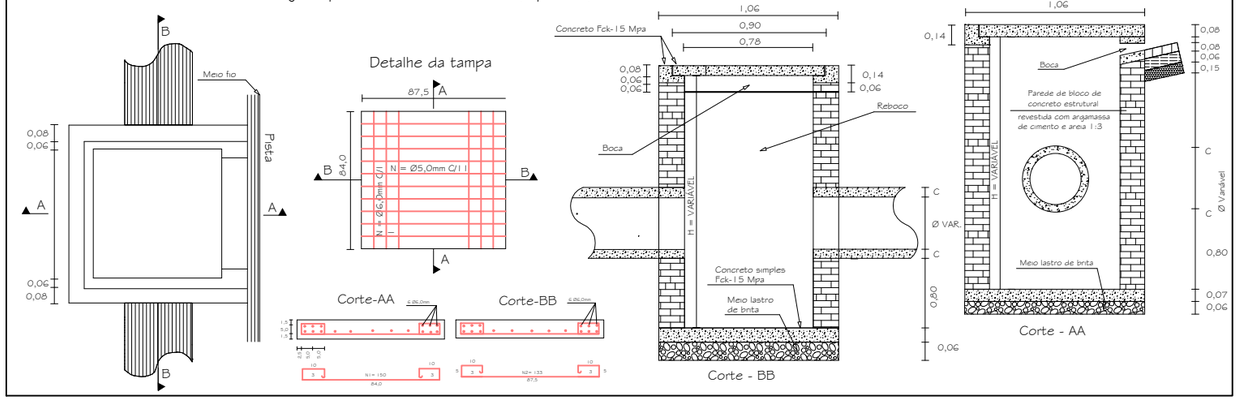

Prefeitura Municipal de Maracajá/SC

Avenida Getúlio Vargas, nº 530 - Fone/Fax (048) 3523-1111
Cep: 88.910-000 - Centro - Maracajá - Santa Catarina

Projeto: Pavimentação em concreto asfáltico

Discriminação:	Obra:
Projeto de drenagem	Rodovia MR 427

Bairro:	Município:	Data:	Escala:	Prancha:
Espigão da Toca	Maracajá/SC	Outubro/2025	Indicada	12/12

Responsável técnico:
DARCIO PAGANI VIEIRA:02897068906
Assinado de forma digital por DARCIO PAGANI VIEIRA:02897068906
Dados: 2025.11.10 16:59:54 -03'00'
Engº Darcio Pagani Vieira, Crea/SC - 077.222-9