

Projeto de pavimentação
Escala: 1/500

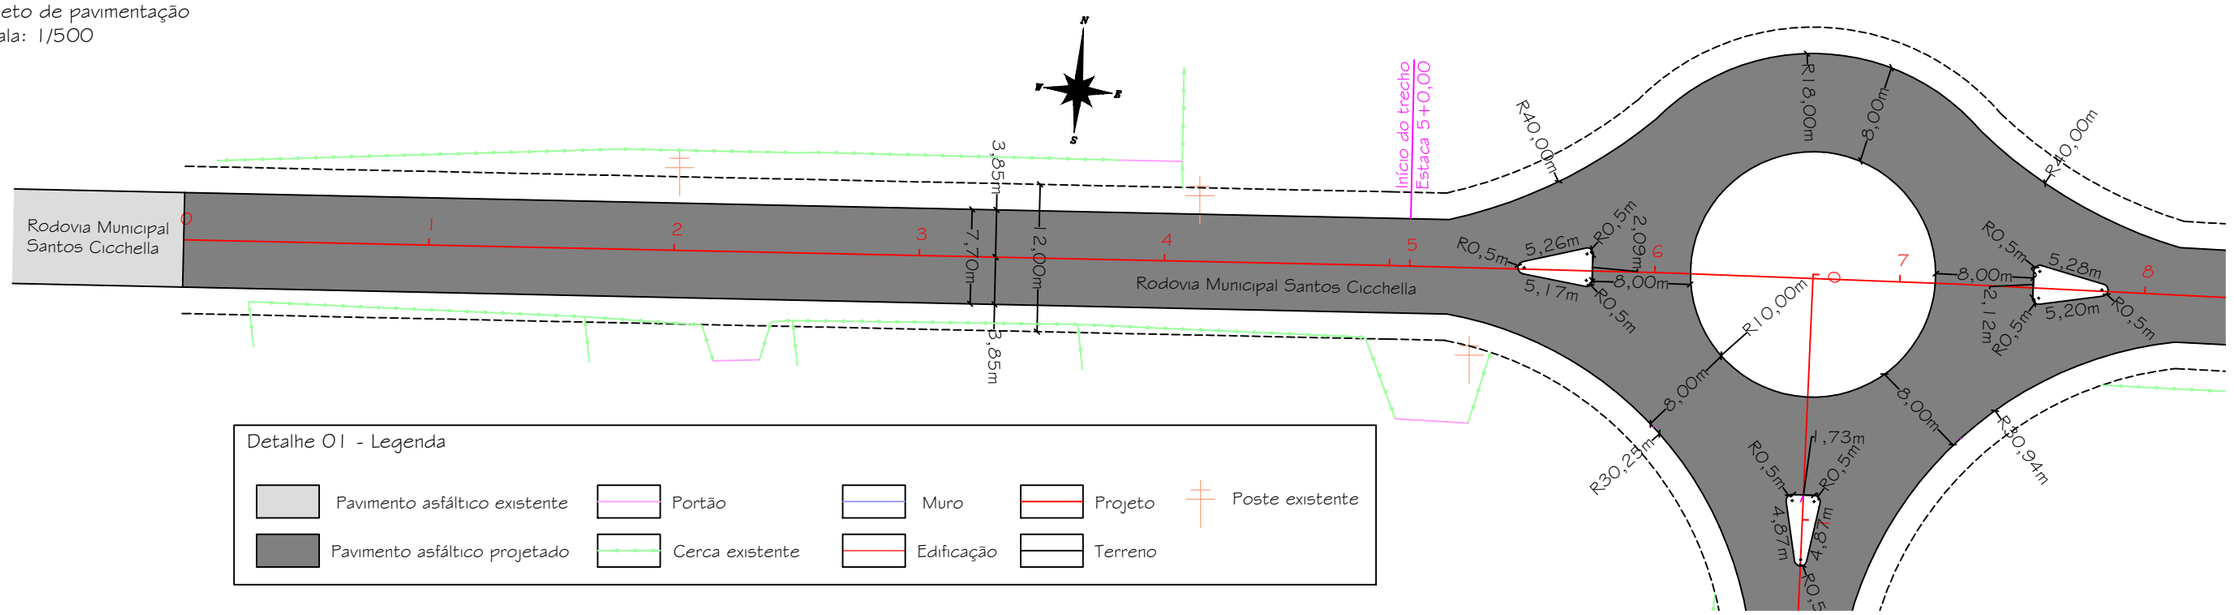

Detalhe 01 - Legenda

- Pavimento asfáltico existente
- Pavimento asfáltico projetado
- Portão
- Cerca existente
- Muro
- Edificação
- Projeto
- Terreno
- Poste existente


Projeto de sinalização
Escala: 1/500

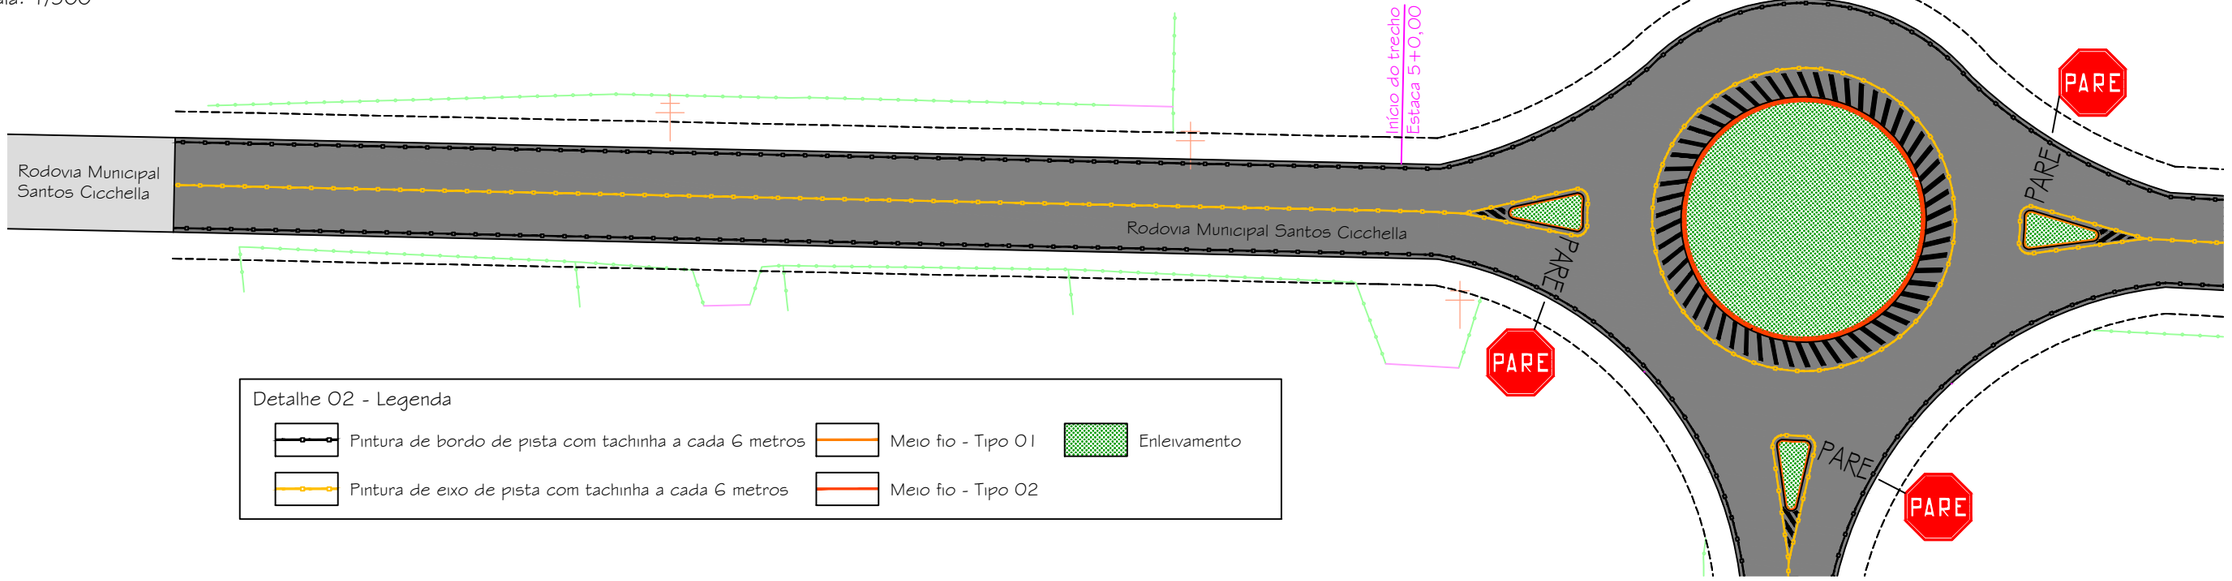

Detalhe 02 - Legenda

- Pintura de bordo de pista com tachinha a cada 6 metros
- Pintura de eixo de pista com tachinha a cada 6 metros
- Meio fio - Tipo 01
- Meio fio - Tipo 02
- Enleivamento

Detalhe 03 - Seção tipo de sinalização

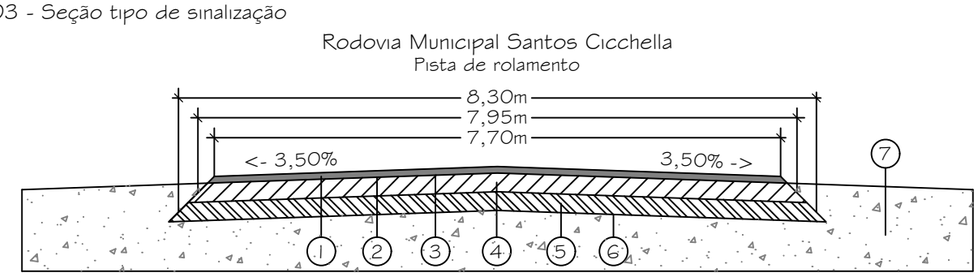

1- Revestimento asfáltico - Faixa C - (e=5cm)
2- Pintura de ligação em RR-1C
3- Imprimação em ligante com emulsão asfáltica
4- Base de brita graduada simples (BGS) - (e=16cm)
5- Sub base em macadame seco - (e=20cm)
6- Regularização do sub-leito - (até 20cm)
7- Acostamento em aterro

Prefeitura Municipal de Maracajá/SC

Avenida Getúlio Vargas, nº 530 - Fone/Fax (048) 3523-1111
Cep: 88.910-000 - Centro - Maracajá - Santa Catarina

Projeto: Pavimentação em concreto asfáltico

Discriminação	Obra
Projeto de pavimentação e sinalização	Rodovia Municipal Santos Cicchella


Bairro	Município	Data	Escala	Prancha
Espigão da Toca	Maracajá/SC	Outubro/2025	Indicada	01/25

Responsável técnico:

DARCIO PAGANI VIEIRA:02897068906
Assinado de forma digital por DARCIO PAGANI VIEIRA:02897068906
Dados: 2026.02.27 16:26:17 -03'00'

Engº Darcio Pagani Vieira, Crea/SC - 077.222-9


Projeto de pavimentação
Escala: 1/500

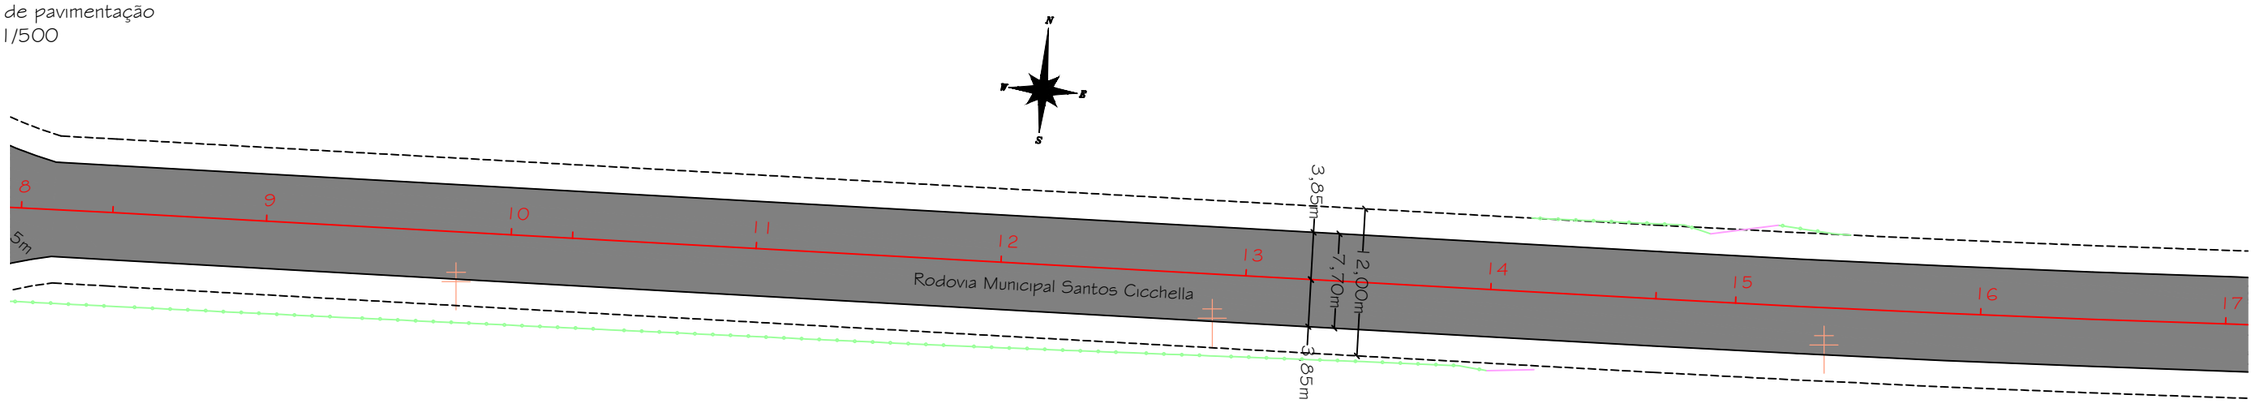

Detalhe 01 - Legenda

- Pavimento asfáltico existente
- Pavimento asfáltico projetado
- Portão
- Cerca existente
- Muro
- Edificação
- Projeto
- Terreno
- Poste existente


Projeto de sinalização
Escala: 1/500

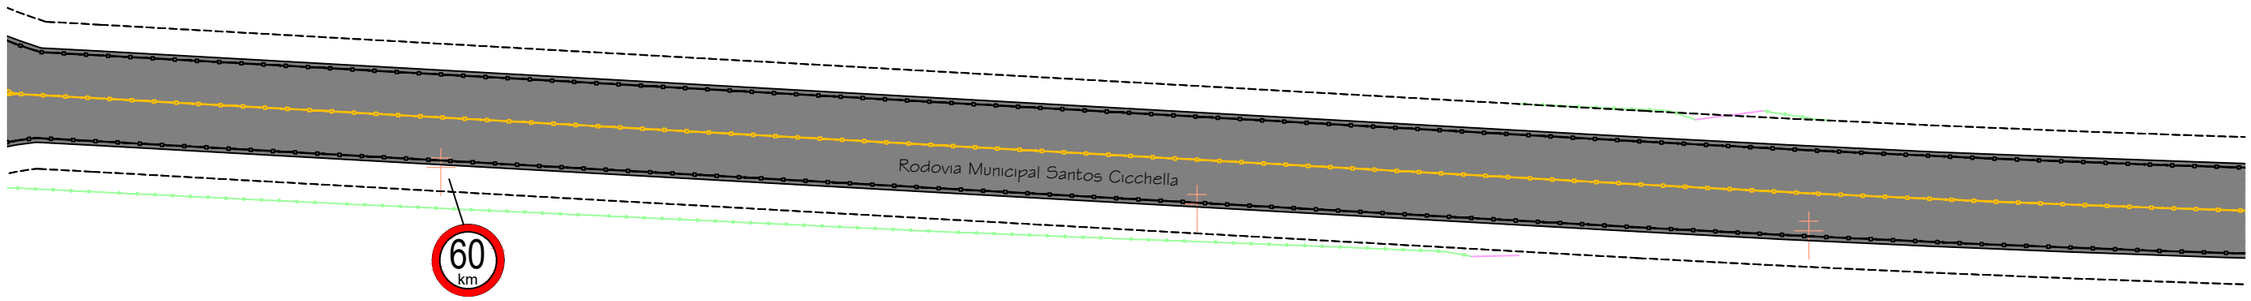

Detalhe 02 - Legenda

- Pintura de bordo de pista com tachinha a cada 6 metros
- Pintura de eixo de pista com tachinha a cada 6 metros
- Meio fio - Tipo 01
- Meio fio - Tipo 02
- Enleivamento

Detalhe 03 - Seção tipo de sinalização

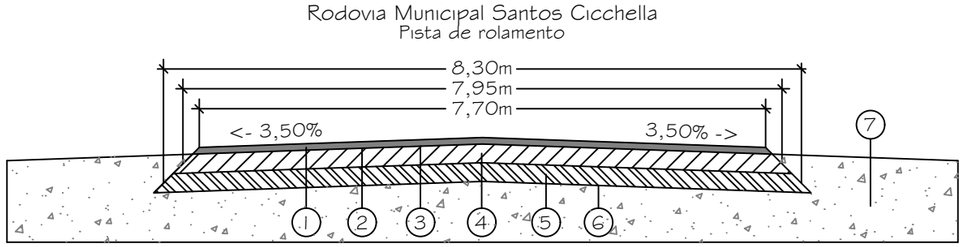

1- Revestimento asfáltico - Faixa C - (e=5cm)
2- Pintura de ligação em RR-1C
3- Imprimação em ligante com emulsão asfáltica
4- Base de brita graduada simples (BGS) - (e=16cm)
5- Sub base em macadame seco - (e=20cm)
6- Regularização do sub-leito - (até 20cm)
7- Acostamento em aterro

Prefeitura Municipal de Maracajá/SC

Avenida Getúlio Vargas, nº 530 - Fone/Fax (048) 3523-1111
Cep: 88.910-000 - Centro - Maracajá - Santa Catarina

Projeto: Pavimentação em concreto asfáltico

Discriminação: Projeto de pavimentação e sinalização

Obra: Rodovia Municipal Santos Cicchella

Bairro:	Município:	Data:	Escala:	Prancha:
Espigão da Toca	Maracajá/SC	Outubro/2025	Indicada	02/25


Responsável técnico:

DARCIO PAGANI VIEIRA:02897068906

Assinado de forma digital por DARCIO PAGANI VIEIRA:02897068906
Dados: 2026.02.27 16:33:13 -03'00'

Engº Darcio Pagani Vieira, Crea/SC - 077.222-9


Projeto de pavimentação
Escala: 1/500

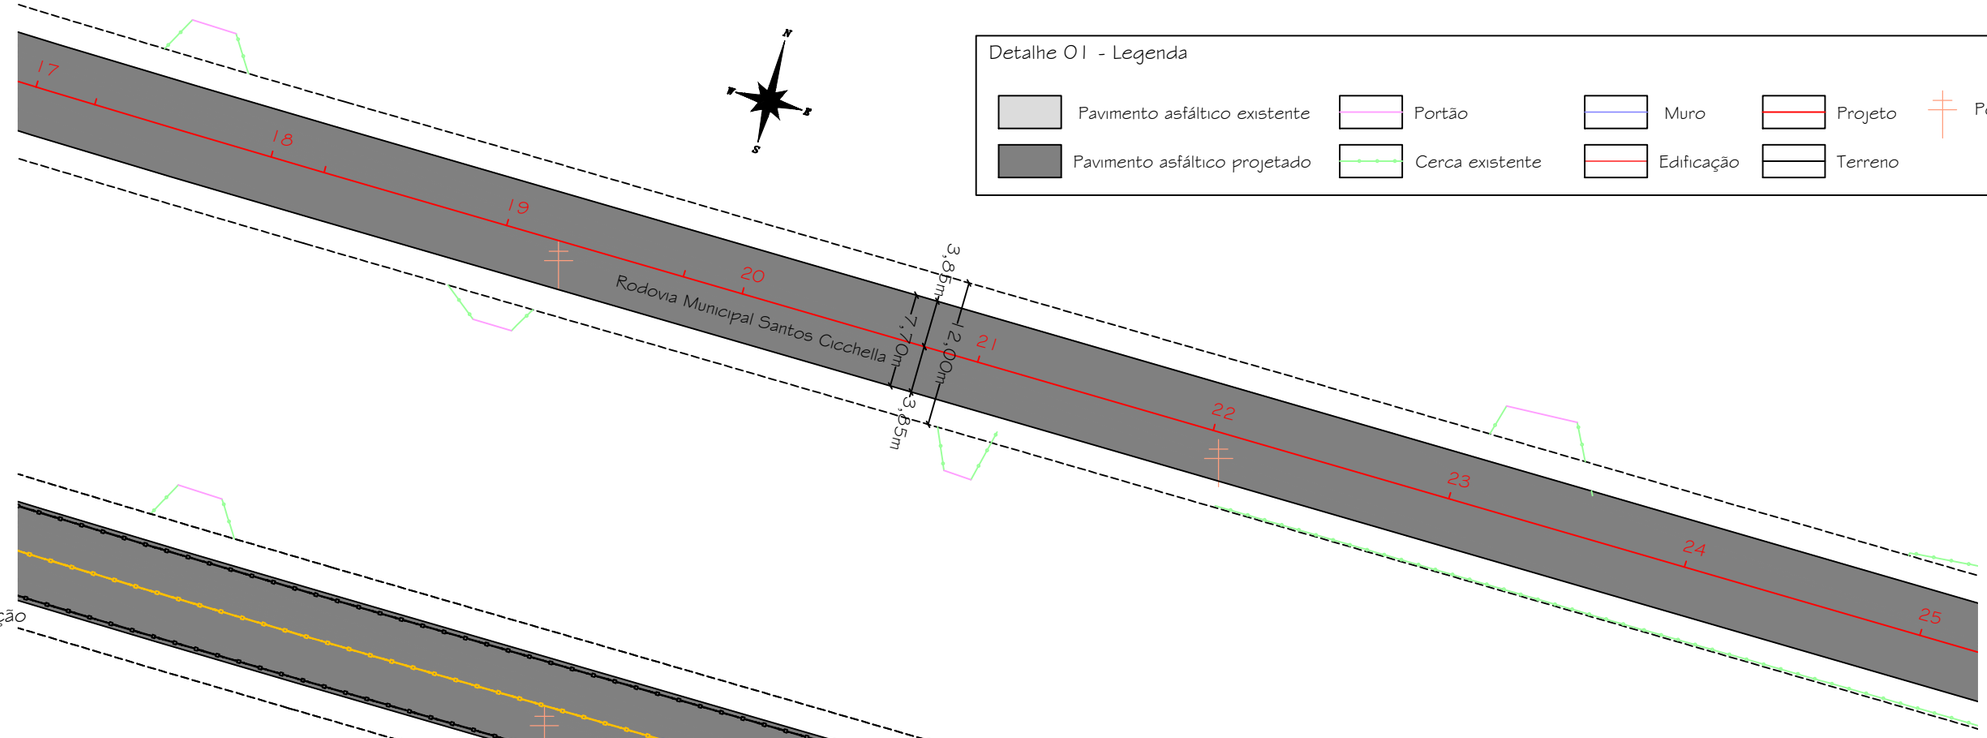

Detalhe 01 - Legenda

- Pavimento asfáltico existente
- Pavimento asfáltico projetado
- Portão
- Cerca existente
- Muro
- Edificação
- Projeto
- Terreno
- Poste existente

Projeto de sinalização
Escala: 1/500

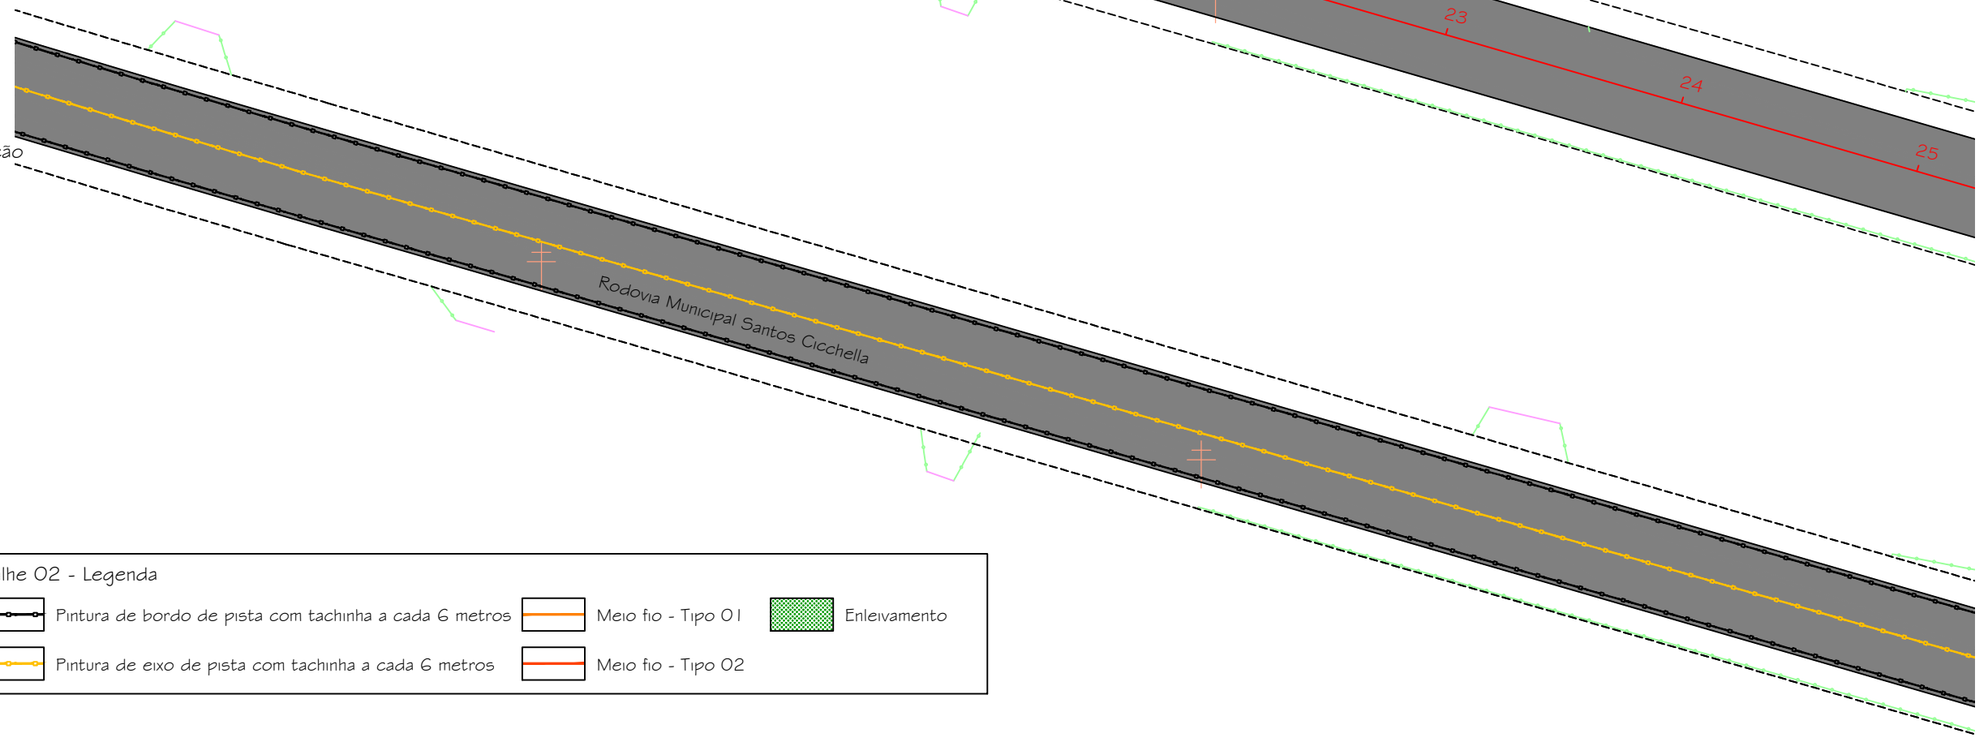


Detalhe 02 - Legenda

- Pintura de bordo de pista com tachinha a cada 6 metros
- Pintura de eixo de pista com tachinha a cada 6 metros
- Meio fio - Tipo 01
- Meio fio - Tipo 02
- Enleivamento

Detalhe 03 - Seção tipo de sinalização

Rodovia Municipal Santos Cicchella
Pista de rolamento

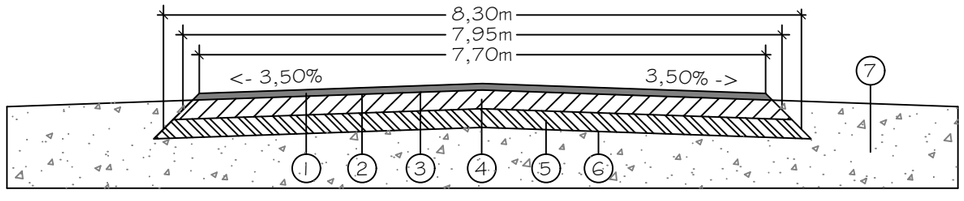

1- Revestimento asfáltico - Faixa C - (e=5cm)
2- Pintura de ligação em RR-1C
3- Imprimação em ligante com emulsão asfáltica
4- Base de brita graduada simples (BGS) - (e=16cm)
5- Sub base em macadame seco - (e=20cm)
6- Regularização do sub-leito - (até 20cm)
7- Acostamento em aterro

Prefeitura Municipal de Maracajá/SC

Avenida Getúlio Vargas, nº 530 - Fone/Fax (048) 3523-1111
Cep: 88.910-000 - Centro - Maracajá - Santa Catarina

Projeto: Pavimentação em concreto asfáltico


Discriminação: Projeto de pavimentação e sinalização
Obra: Rodovia Municipal Santos Cicchella

Bairro: Espigão da Toca
Município: Maracajá/SC
Data: Outubro/2025
Escala: Indicada
Prancha: 03/25

Responsável técnico:
DARCIO PAGANI VIEIRA:02897068906
Assinado de forma digital por DARCIO PAGANI VIEIRA:02897068906
Dados: 2026.02.27 16:33:37 -03'00'

Engº Darcio Pagani Vieira, Crea/SC - 077.222-9


Projeto de pavimentação
Escala: 1/500

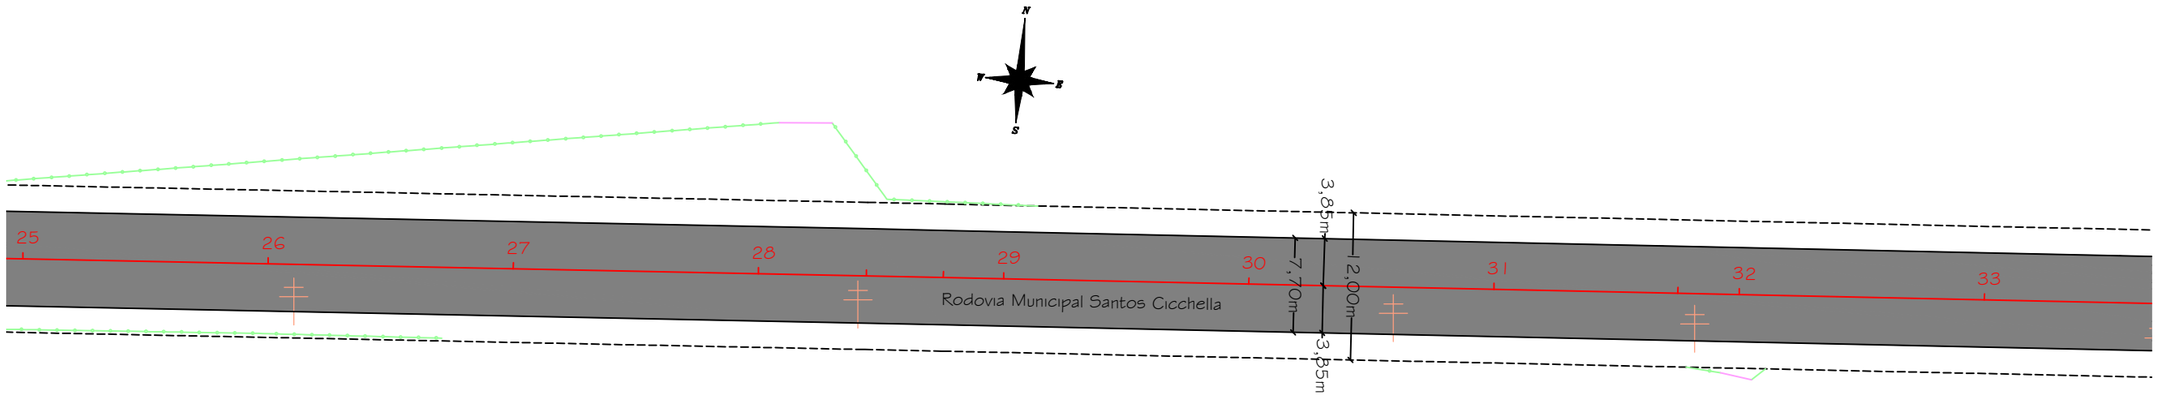

Detalhe 01 - Legenda

- Pavimento asfáltico existente
- Pavimento asfáltico projetado
- Portão
- Cerca existente
- Muro
- Edificação
- Projeto
- Terreno
- Poste existente

Projeto de sinalização
Escala: 1/500

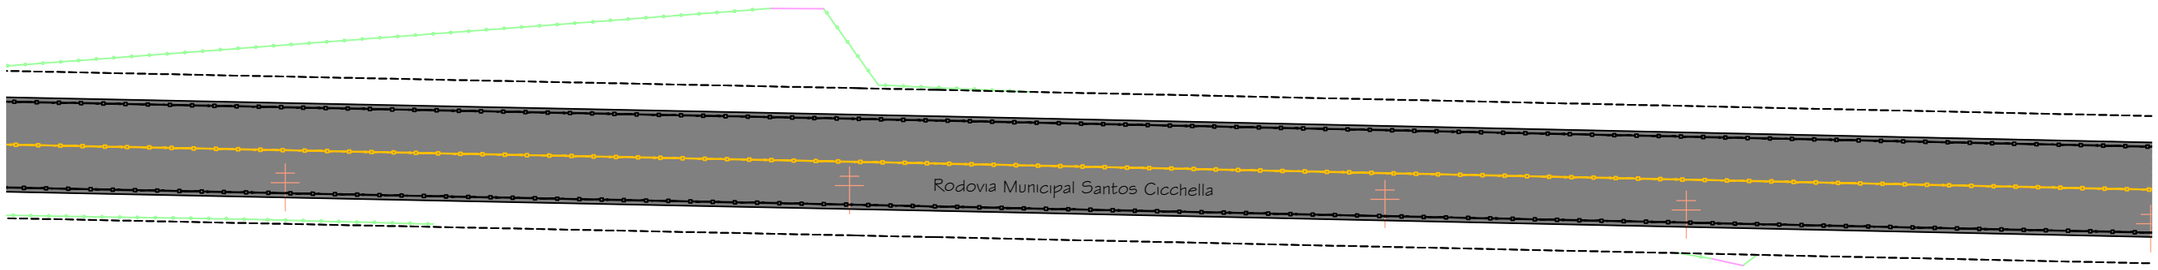


Detalhe 02 - Legenda

- Pintura de bordo de pista com tachinha a cada 6 metros
- Pintura de eixo de pista com tachinha a cada 6 metros
- Meio fio - Tipo 01
- Meio fio - Tipo 02
- Enleivamento

Detalhe 03 - Seção tipo de sinalização

Rodovia Municipal Santos Cicchella
Pista de rolamento

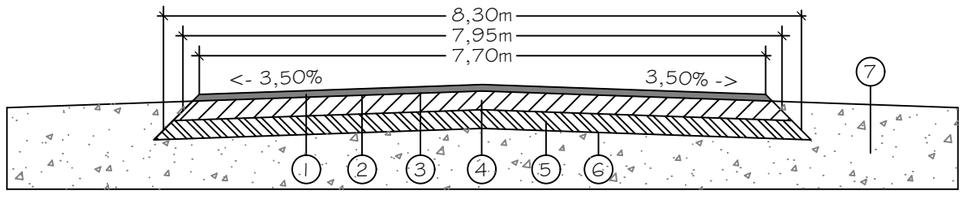

1- Revestimento asfáltico - Faixa C - (e=5cm)
2- Pintura de ligação em RR-1C
3- Imprimação em ligante com emulsão asfáltica
4- Base de brita graduada simples (BGS) - (e=16cm)
5- Sub base em macadame seco - (e=20cm)
6- Regularização do sub-leito - (até 20cm)
7- Acostamento em aterro

Prefeitura Municipal de Maracajá/SC

Avenida Getúlio Vargas, nº 530 - Fone/Fax (048) 3523-1111
Cep: 88.910-000 - Centro - Maracajá - Santa Catarina


Projeto: Pavimentação em concreto asfáltico

Discriminação: Projeto de pavimentação e sinalização
Obra: Rodovia Municipal Santos Cicchella
Bairro: Espigão da Toca
Município: Maracajá/SC
Data: Outubro/2025
Escala: Indicada
Prancha: 04/25

Responsável técnico:
DARCIO PAGANI VIEIRA:02897068906
Assinado de forma digital por DARCIO PAGANI VIEIRA:02897068906
Dados: 2026.02.27 16:34:00 -03'00'

Engº Darcio Pagani Vieira, Crea/SC - 077.222-9


Projeto de pavimentação
Escala: 1/500

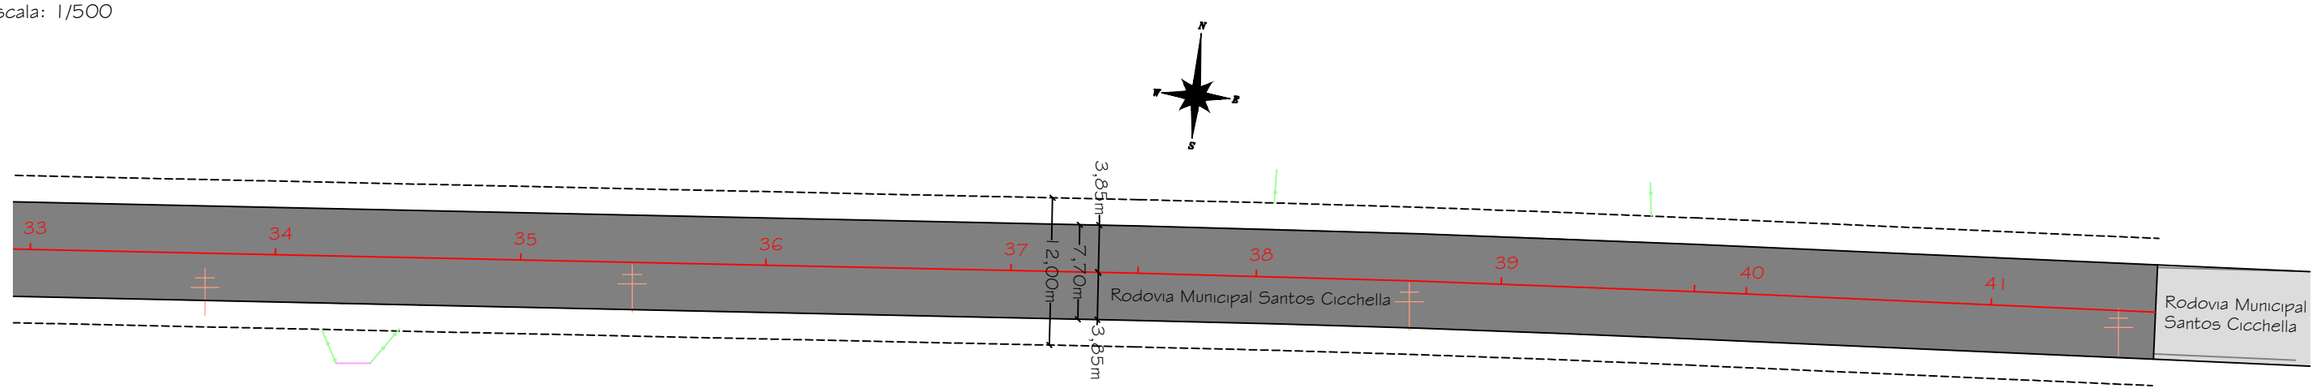

Detalhe 01 - Legenda

- Pavimento asfáltico existente
- Pavimento asfáltico projetado
- Portão
- Cerca existente
- Muro
- Edificação
- Projeto
- Terreno
- Poste existente

Projeto de sinalização
Escala: 1/500

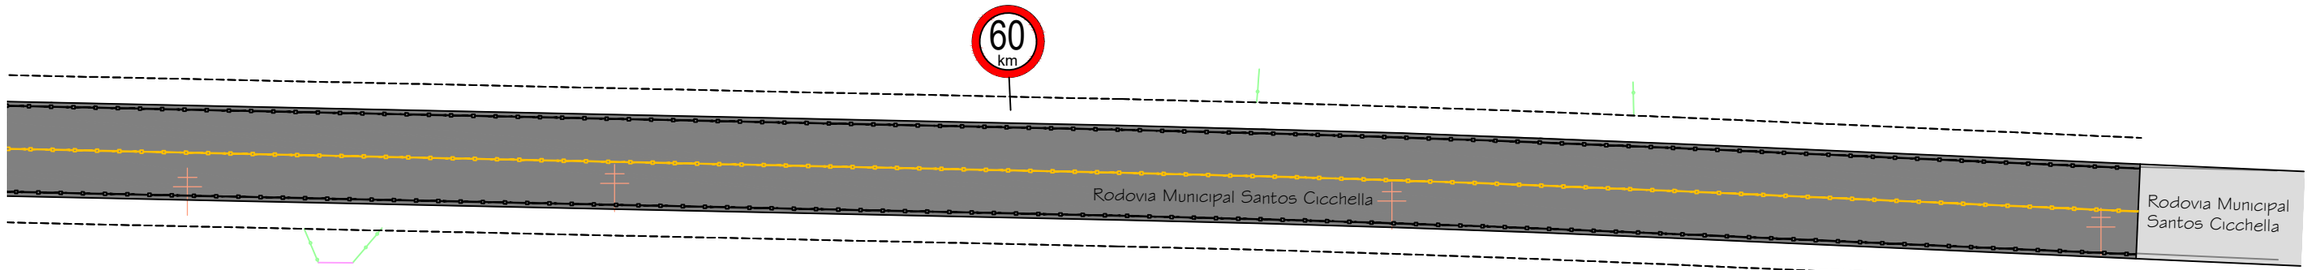


Detalhe 02 - Legenda

- Pintura de bordo de pista com tachinha a cada 6 metros
- Pintura de eixo de pista com tachinha a cada 6 metros
- Meio fio - Tipo 01
- Meio fio - Tipo 02
- Enleivamento

Detalhe 03 - Seção tipo de sinalização

Rodovia Municipal Santos Cicchella
Pista de rolamento

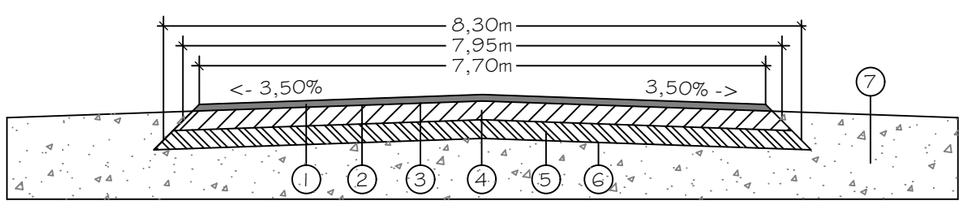

1- Revestimento asfáltico - Faixa C - (e=5cm)
2- Pintura de ligação em RR-1C
3- Imprimação em ligante com emulsão asfáltica
4- Base de brita graduada simples (BGS) - (e=16cm)
5- Sub base em macadame seco - (e=20cm)
6- Regularização do sub-leito - (até 20cm)
7- Acostamento em aterro

Prefeitura Municipal de Maracajá/SC

Avenida Getúlio Vargas, nº 530 - Fone/Fax (048) 3523-1111
Cep: 88.910-000 - Centro - Maracajá - Santa Catarina

Projeto: Pavimentação em concreto asfáltico


Discriminação: Projeto de pavimentação e sinalização
Obra: Rodovia Municipal Santos Cicchella

Bairro: Espigão da Toca
Município: Maracajá/SC
Data: Outubro/2025
Escala: Indicada
Prancha: 05/25

Responsável técnico:
DARCIO PAGANI VIEIRA:02897068906
Assinado de forma digital por DARCIO PAGANI VIEIRA:02897068906
Dados: 2026.02.27 16:34:24 -03'00'

Engº Darcio Pagani Vieira, Crea/SC - 077.222-9


Projeto de pavimentação
Escala: 1/500

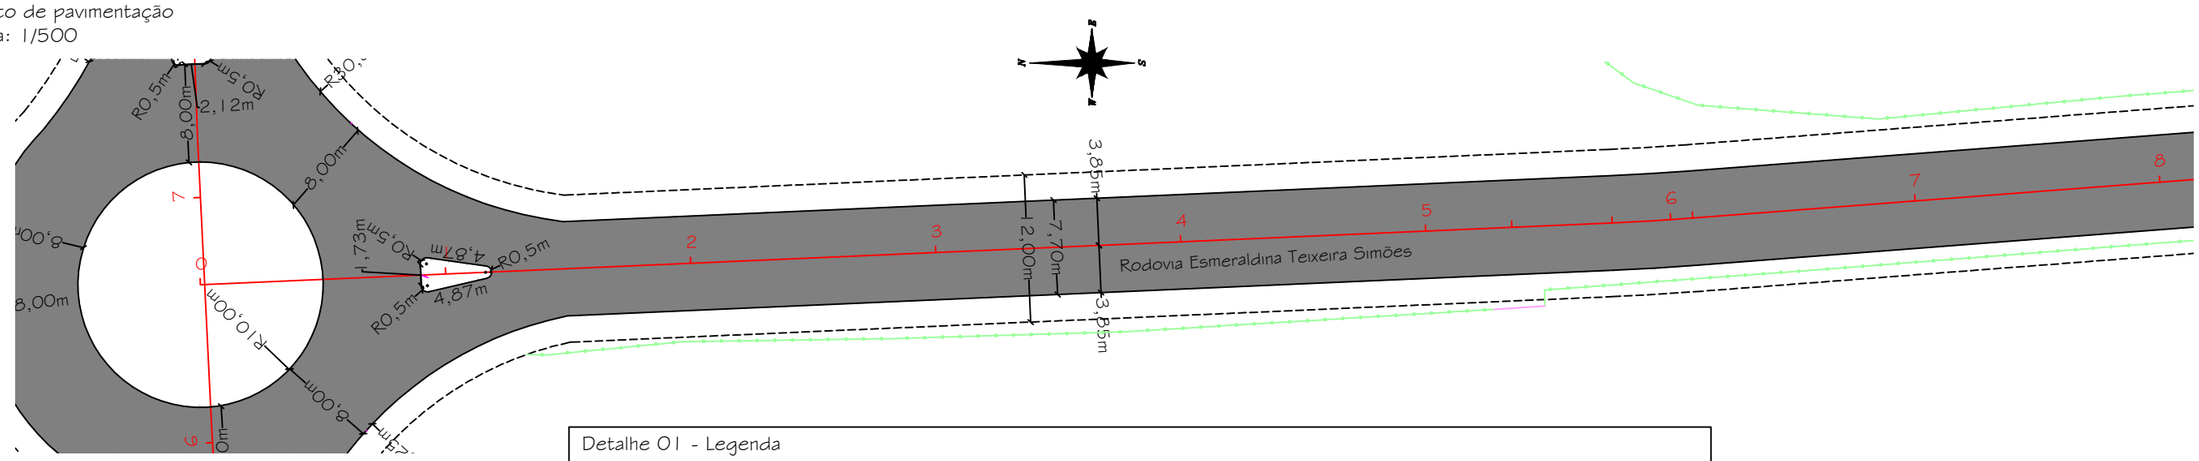

Detalhe 01 - Legenda

- Pavimento asfáltico existente
- Pavimento asfáltico projetado
- Portão
- Cerca existente
- Muro
- Edificação
- Projeto
- Terreno
- Poste existente

Projeto de sinalização
Escala: 1/500

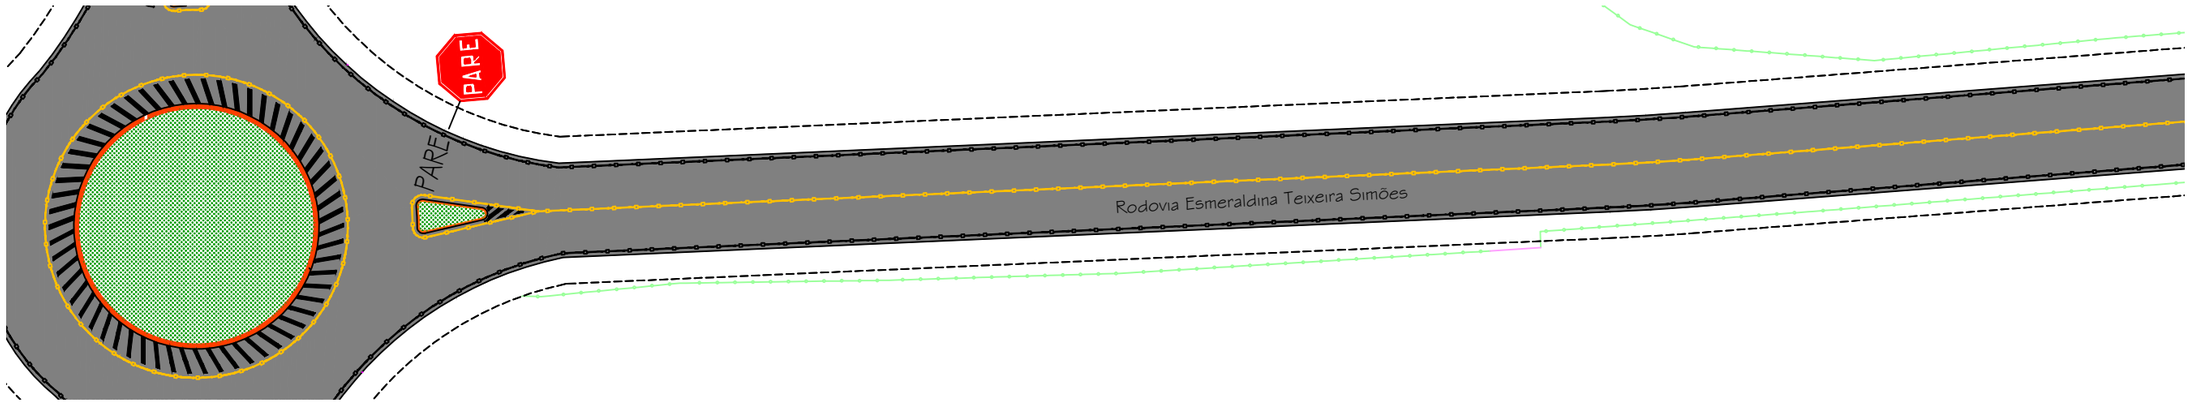


Detalhe 02 - Legenda

- Pintura de bordo de pista com tachinha a cada 6 metros
- Pintura de eixo de pista com tachinha a cada 6 metros
- Meio fio - Tipo 01
- Meio fio - Tipo 02
- Enleivamento

Detalhe 03 - Seção tipo de sinalização

Rodovia Esmeraldina Teixeira Simões
Pista de rolamento

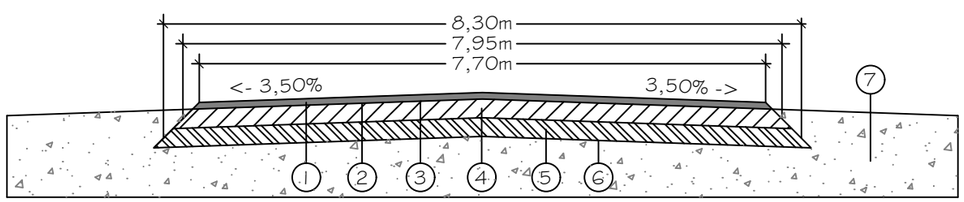

1- Revestimento asfáltico - Faixa C - (e=5cm)
2- Pintura de ligação em RR-1C
3- Imprimação em ligante com emulsão asfáltica
4- Base de brita graduada simples (BGS) - (e=16cm)
5- Sub base em macadame seco - (e=20cm)
6- Regularização do sub-leito - (até 20cm)
7- Acostamento em aterro

Prefeitura Municipal de Maracajá/SC

Avenida Getúlio Vargas, nº 530 - Fone/Fax (048) 3523-1111
Cep: 88.910-000 - Centro - Maracajá - Santa Catarina

Projeto: Pavimentação em concreto asfáltico

Discriminação: Projeto de pavimentação e sinalização

Obra: Rodovia Esmeraldina Teixeira Simões

Bairro: Espigão da Toca | Município: Maracajá/SC | Data: Outubro/2025 | Escala: Indicada | Prancha: 06/25


Responsável técnico:

DARCIO PAGANI VIEIRA:02897068906

Assinado de forma digital por DARCIO PAGANI VIEIRA:02897068906
Dados: 2026.02.27 16:34:54 -03'00'

Engº Darcio Pagani Vieira, Crea/SC - 077.222-9


Projeto de pavimentação
Escala: 1/500

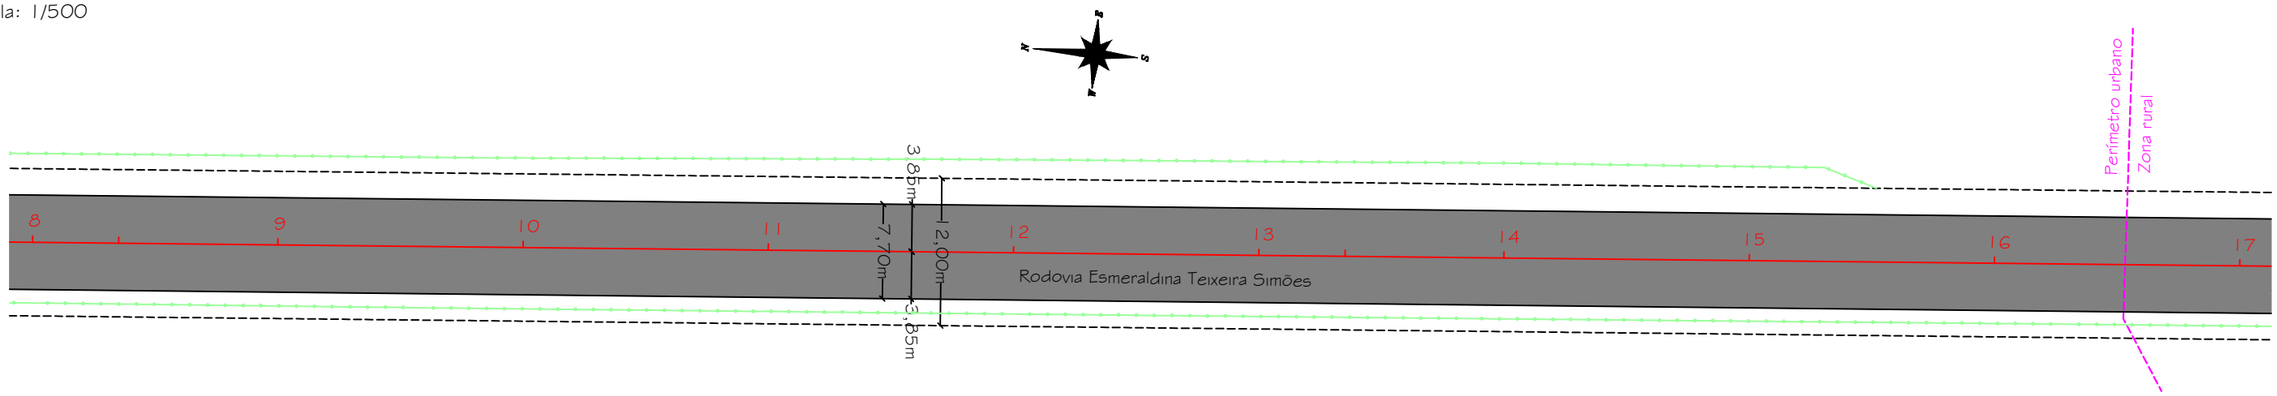

Detalhe 01 - Legenda

- Pavimento asfáltico existente
- Pavimento asfáltico projetado
- Portão
- Cerca existente
- Muro
- Edificação
- Projeto
- Terreno
- Poste existente

Projeto de sinalização
Escala: 1/500

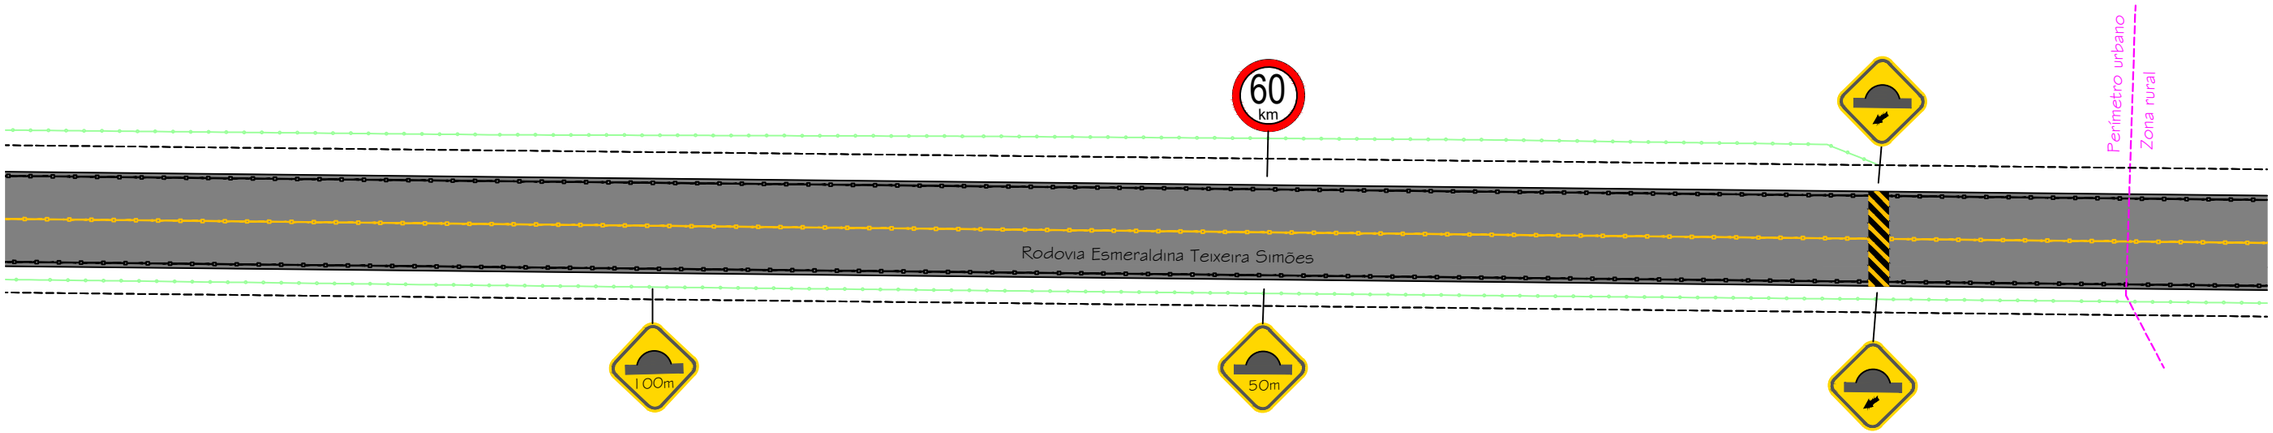


Detalhe 02 - Legenda

- Pintura de bordo de pista com tachinha a cada 6 metros
- Pintura de eixo de pista com tachinha a cada 6 metros
- Meio fio - Tipo 01
- Meio fio - Tipo 02
- Enleivamento

Detalhe 03 - Seção tipo de sinalização

Rodovia Esmeraldina Teixeira Simões
Pista de rolamento

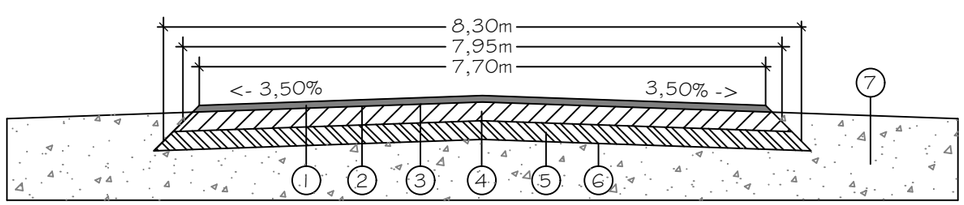

1- Revestimento asfáltico - Faixa C - (e=5cm)
2- Pintura de ligação em RR-1C
3- Imprimação em ligante com emulsão asfáltica
4- Base de brita graduada simples (BGS) - (e=16cm)
5- Sub base em macadame seco - (e=20cm)
6- Regularização do sub-leito - (até 20cm)
7- Acostamento em aterro

Prefeitura Municipal de Maracajá/SC

Avenida Getúlio Vargas, nº 530 - Fone/Fax (048) 3523-1111
Cep: 88.910-000 - Centro - Maracajá - Santa Catarina

Projeto: Pavimentação em concreto asfáltico

Discriminação: Projeto de pavimentação e sinalização

Obra: Rodovia Esmeraldina Teixeira Simões

Bairro:	Município:	Data:	Escala:	Prancha:
Espigão da Toca	Maracajá/SC	Outubro/2025	Indicada	07/25


Responsável técnico:

DARCIO PAGANI VIEIRA:02897068906

Assinado de forma digital por DARCIO PAGANI VIEIRA:02897068906
Dados: 2026.02.27 16:35:20 -03'00'

Engº Darcio Pagani Vieira, Crea/SC - 077.222-9


Projeto de pavimentação
Escala: 1/500

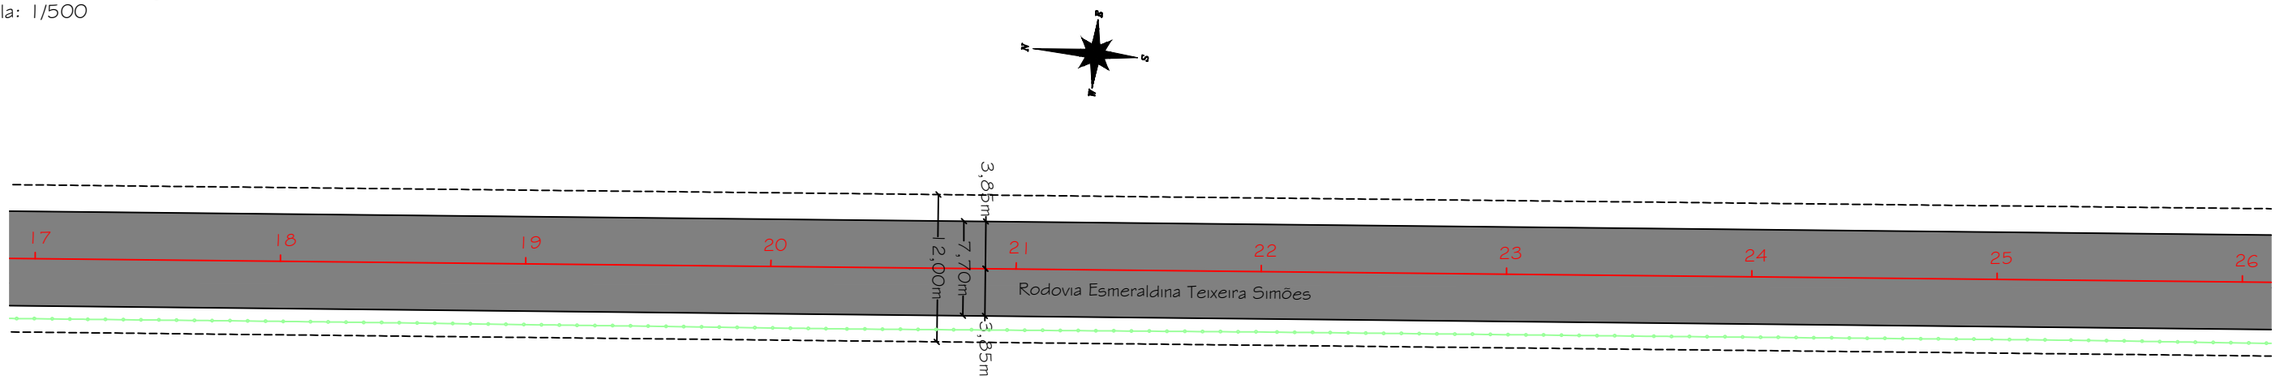

Detalhe 01 - Legenda

- Pavimento asfáltico existente
- Pavimento asfáltico projetado
- Portão
- Cerca existente
- Muro
- Edificação
- Projeto
- Terreno
- Poste existente

Projeto de sinalização
Escala: 1/500

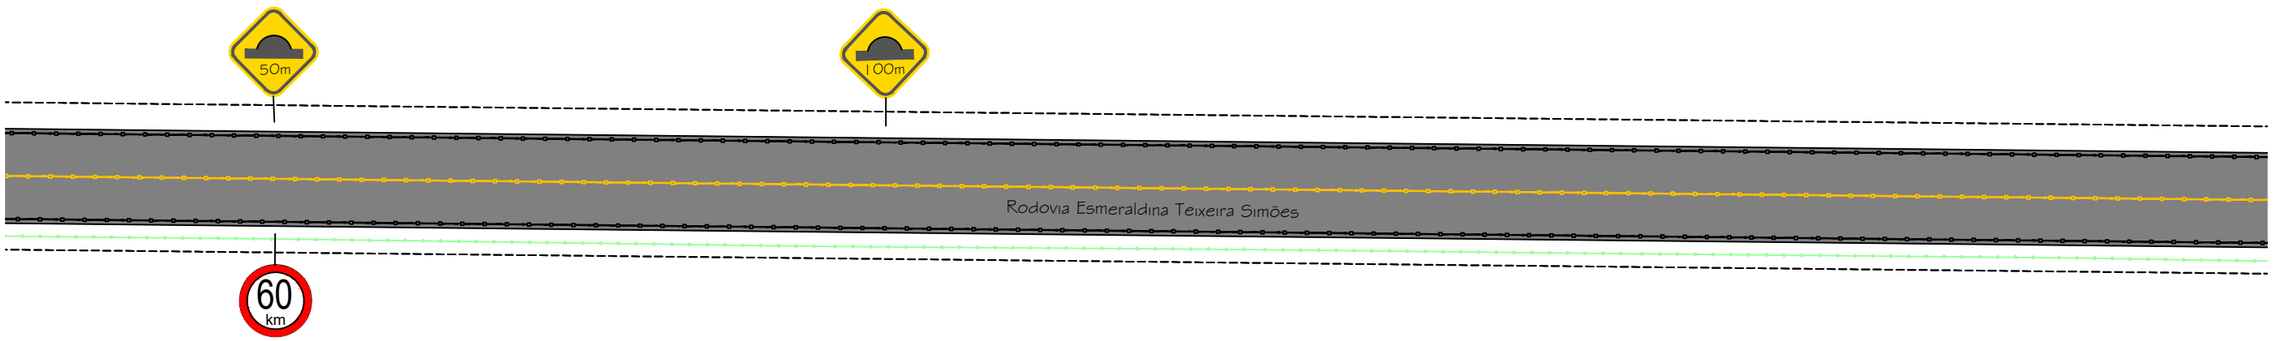


Detalhe 02 - Legenda

- Pintura de bordo de pista com tachinha a cada 6 metros
- Pintura de eixo de pista com tachinha a cada 6 metros
- Meio fio - Tipo 01
- Meio fio - Tipo 02
- Enleivamento

Detalhe 03 - Seção tipo de sinalização

Rodovia Esmeraldina Teixeira Simões
Pista de rolamento

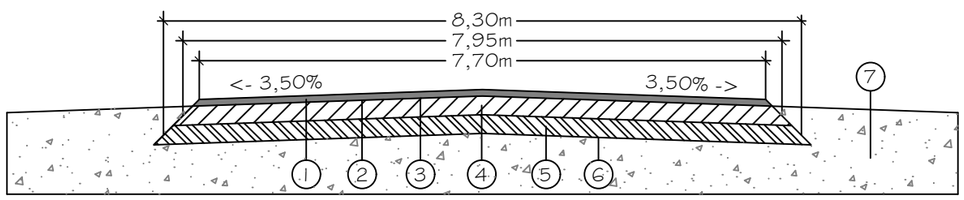

1- Revestimento asfáltico - Faixa C - (e=5cm)
2- Pintura de ligação em RR-1C
3- Imprimação em ligante com emulsão asfáltica
4- Base de brita graduada simples (BGS) - (e=16cm)
5- Sub base em macadame seco - (e=20cm)
6- Regularização do sub-leito - (até 20cm)
7- Acostamento em aterro

Prefeitura Municipal de Maracajá/SC

Avenida Getúlio Vargas, nº 530 - Fone/Fax (048) 3523-1111
Cep: 88.910-000 - Centro - Maracajá - Santa Catarina

Projeto: Pavimentação em concreto asfáltico


Discriminação: Projeto de pavimentação e sinalização
Obra: Rodovia Esmeraldina Teixeira Simões

Bairro: Espigão da Toca
Município: Maracajá/SC
Data: Outubro/2025
Escala: Indicada
Prancha: 08/25

Responsável técnico:
DARCIO PAGANI VIEIRA:02897068906
Assinado de forma digital por DARCIO PAGANI VIEIRA:02897068906
Dados: 2026.02.27 16:35:45 -03'00'

Engº Darcio Pagani Vieira, Crea/SC - 077.222-9


Projeto de pavimentação
Escala: 1/500

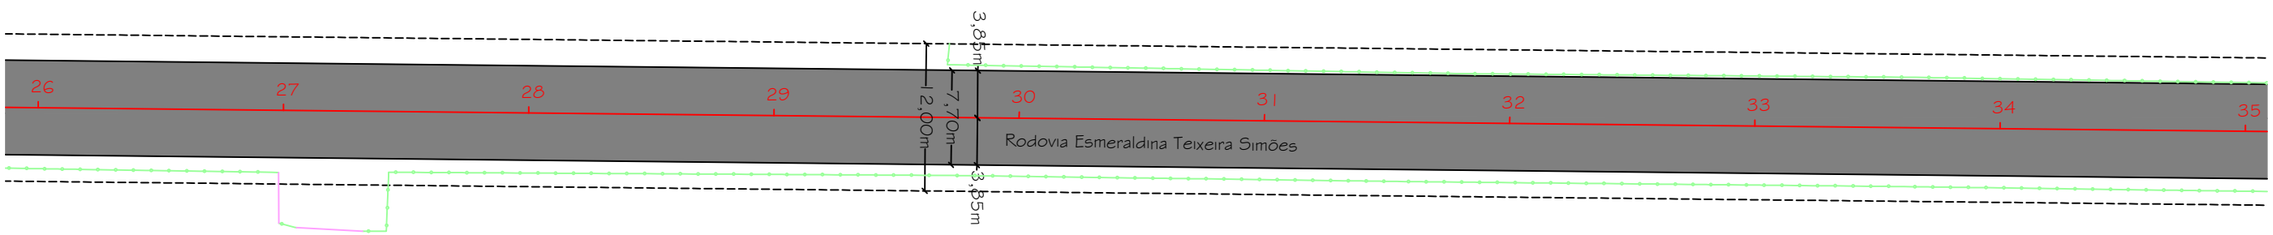

Detalhe 01 - Legenda

- Pavimento asfáltico existente
- Pavimento asfáltico projetado
- Portão
- Cerca existente
- Muro
- Edificação
- Projeto
- Terreno
- Poste existente

Projeto de sinalização
Escala: 1/500

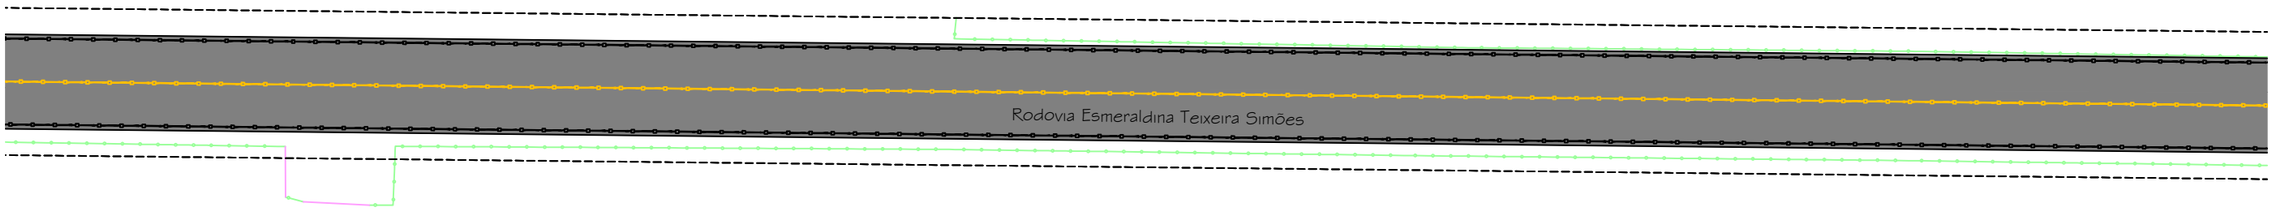


Detalhe 02 - Legenda

- Pintura de bordo de pista com tachinha a cada 6 metros
- Pintura de eixo de pista com tachinha a cada 6 metros
- Meio fio - Tipo 01
- Meio fio - Tipo 02
- Enleivamento

Detalhe 03 - Seção tipo de sinalização

Rodovia Esmeraldina Teixeira Simões
Pista de rolamento

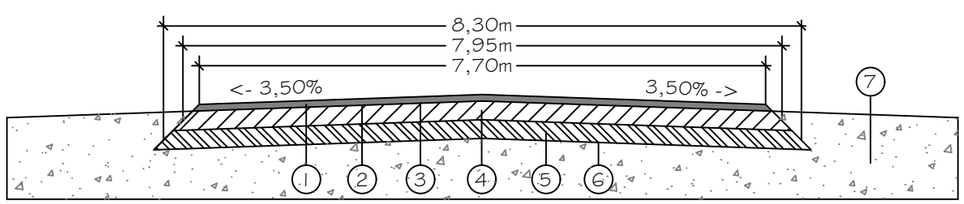

1- Revestimento asfáltico - Faixa C - (e=5cm)
2- Pintura de ligação em RR-1C
3- Imprimação em ligante com emulsão asfáltica
4- Base de brita graduada simples (BGS) - (e=16cm)
5- Sub base em macadame seco - (e=20cm)
6- Regularização do sub-leito - (até 20cm)
7- Acostamento em aterro

Prefeitura Municipal de Maracajá/SC

Avenida Getúlio Vargas, nº 530 - Fone/Fax (048) 3523-1111
Cep: 88.910-000 - Centro - Maracajá - Santa Catarina

Projeto: Pavimentação em concreto asfáltico


Discriminação: Projeto de pavimentação e sinalização
Obra: Rodovia Esmeraldina Teixeira Simões

Bairro: Espigão da Toca
Município: Maracajá/SC
Data: Outubro/2025
Escala: Indicada
Prancha: 09/25

Responsável técnico:
DARCIO PAGANI VIEIRA:02897068906
Assinado de forma digital por DARCIO PAGANI VIEIRA:02897068906
Dados: 2026.02.27 16:36:12 -03'00'

Engº Darcio Pagani Vieira, Crea/SC - 077.222-9


Projeto de pavimentação
Escala: 1/500

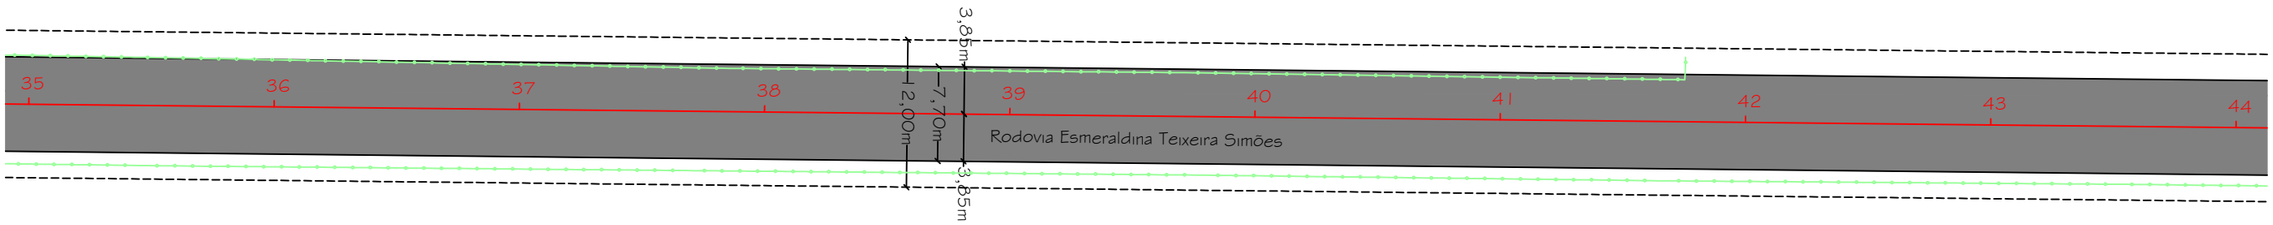

Detalhe 01 - Legenda

- Pavimento asfáltico existente
- Pavimento asfáltico projetado
- Portão
- Cerca existente
- Muro
- Edificação
- Projeto
- Terreno
- Poste existente

Projeto de sinalização
Escala: 1/500

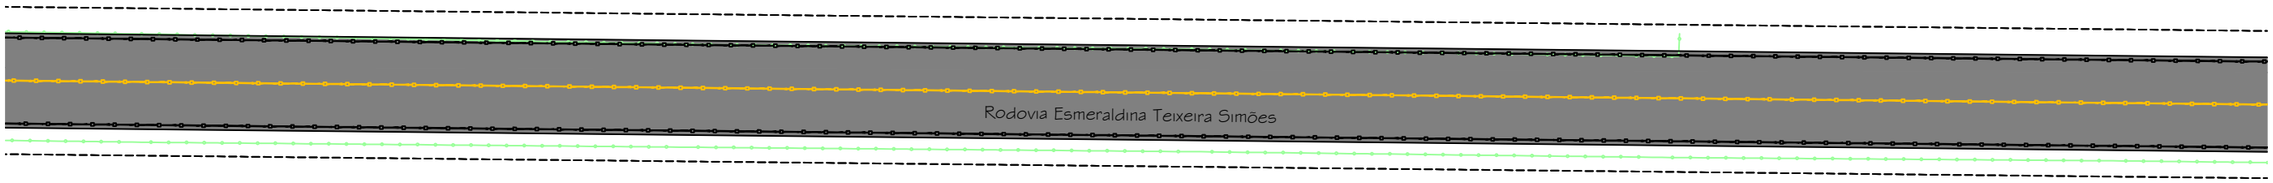


Detalhe 02 - Legenda

- Pintura de bordo de pista com tachinha a cada 6 metros
- Pintura de eixo de pista com tachinha a cada 6 metros
- Meio fio - Tipo 01
- Meio fio - Tipo 02
- Enleivamento

Detalhe 03 - Seção tipo de sinalização

Rodovia Esmeraldina Teixeira Simões
Pista de rolamento

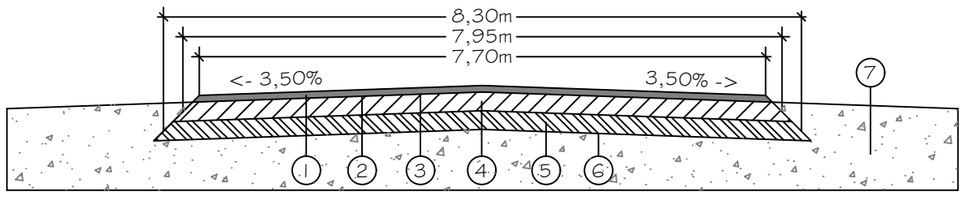

1- Revestimento asfáltico - Faixa C - (e=5cm)
2- Pintura de ligação em RR-1C
3- Imprimação em ligante com emulsão asfáltica
4- Base de brita graduada simples (BGS) - (e=16cm)
5- Sub base em macadame seco - (e=20cm)
6- Regularização do sub-leito - (até 20cm)
7- Acostamento em aterro

Prefeitura Municipal de Maracajá/SC

Avenida Getúlio Vargas, nº 530 - Fone/Fax (048) 3523-1111
Cep: 88.910-000 - Centro - Maracajá - Santa Catarina

Projeto: Pavimentação em concreto asfáltico


Discriminação:	Obra:
Projeto de pavimentação e sinalização	Rodovia Esmeraldina Teixeira Simões

Bairro:	Município:	Data:	Escala:	Prancha:
Espigão da Toca	Maracajá/SC	Outubro/2025	Indicada	10/25

Responsável técnico:
DARCIO PAGANI VIEIRA:02897068906
Assinado de forma digital por DARCIO PAGANI VIEIRA:02897068906
Dados: 2026.02.27 16:36:38 -03'00'

Engº Darcio Pagani Vieira, Crea/SC - 077.222-9


Projeto de pavimentação
Escala: 1/500

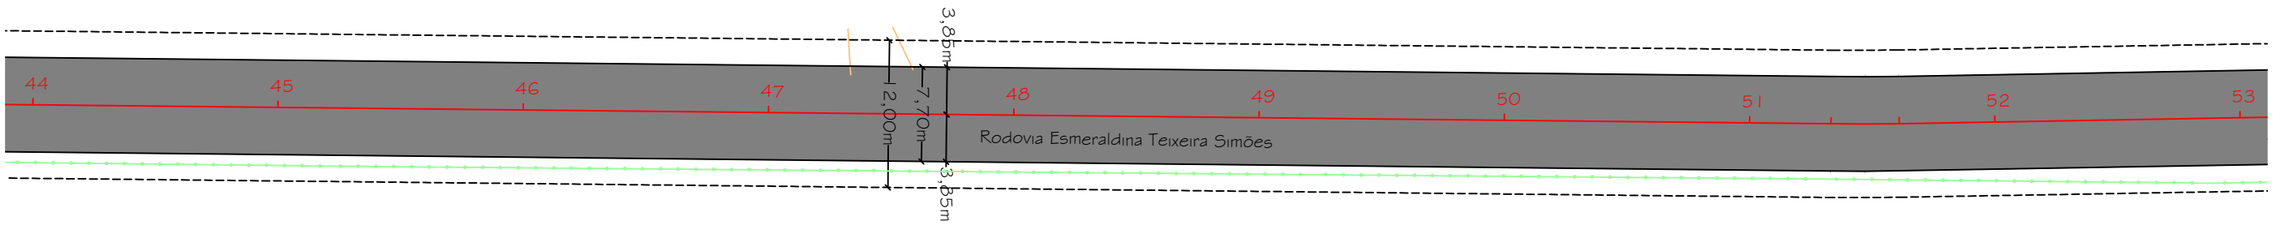

Detalhe 01 - Legenda

- Pavimento asfáltico existente
- Pavimento asfáltico projetado
- Portão
- Cerca existente
- Muro
- Edificação
- Projeto
- Terreno
- Poste existente

Projeto de sinalização
Escala: 1/500

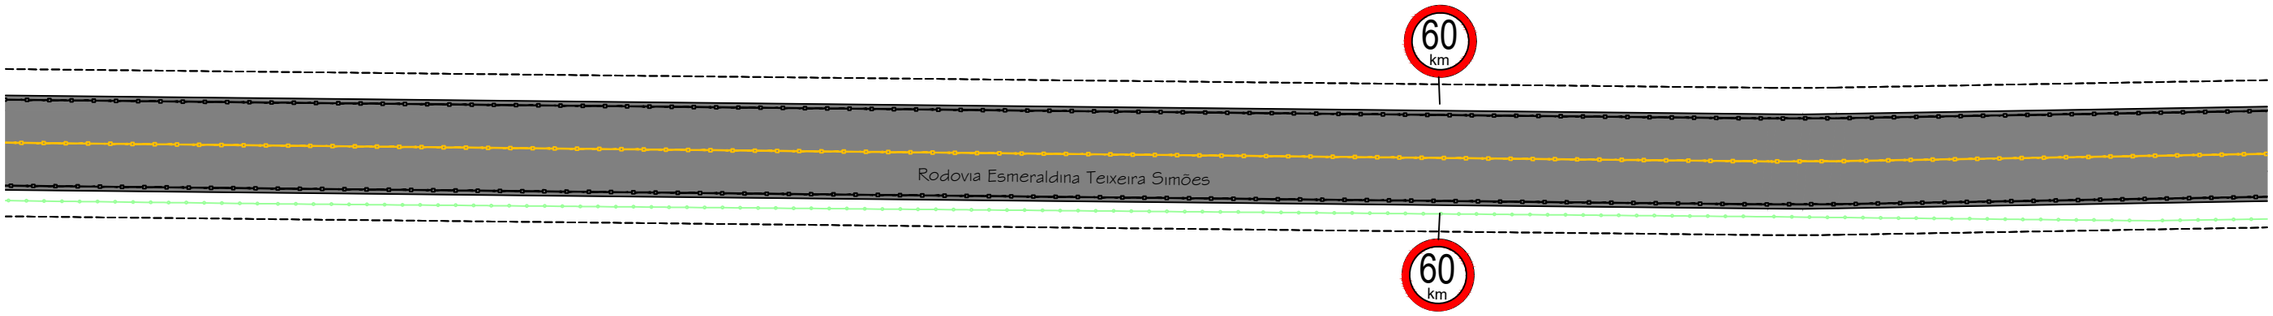


Detalhe 02 - Legenda

- Pintura de bordo de pista com tachinha a cada 6 metros
- Pintura de eixo de pista com tachinha a cada 6 metros
- Meio fio - Tipo 01
- Meio fio - Tipo 02
- Enleivamento

Detalhe 03 - Seção tipo de sinalização

Rodovia Esmeraldina Teixeira Simões
Pista de rolamento

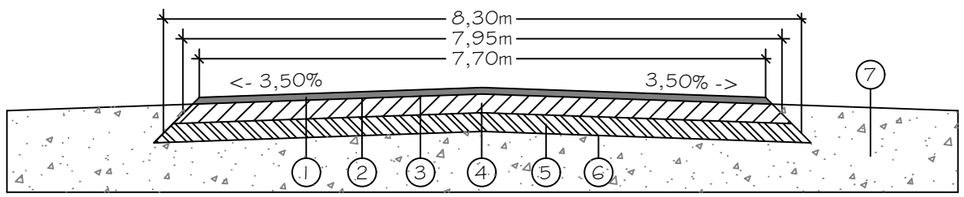

1- Revestimento asfáltico - Faixa C - (e=5cm)
2- Pintura de ligação em RR-1C
3- Imprimação em ligante com emulsão asfáltica
4- Base de brita graduada simples (BGS) - (e=16cm)
5- Sub base em macadame seco - (e=20cm)
6- Regularização do sub-leito - (até 20cm)
7- Acostamento em aterro

Prefeitura Municipal de Maracajá/SC

Avenida Getúlio Vargas, nº 530 - Fone/Fax (048) 3523-1111
Cep: 88.910-000 - Centro - Maracajá - Santa Catarina

Projeto: Pavimentação em concreto asfáltico


Discriminação	Obra
Projeto de pavimentação e sinalização	Rodovia Esmeraldina Teixeira Simões

Bairro	Município	Data	Escala	Prancha
Espigão da Toca	Maracajá/SC	Outubro/2025	Indicada	11/25

Responsável técnico:
DARCIO PAGANI VIEIRA:02897068906
Assinado de forma digital por DARCIO PAGANI VIEIRA:02897068906
Dados: 2026.02.27 16:37:01 -03'00'

Engº Darcio Pagani Vieira, Crea/SC - 077.222-9


Projeto de pavimentação
Escala: 1/500

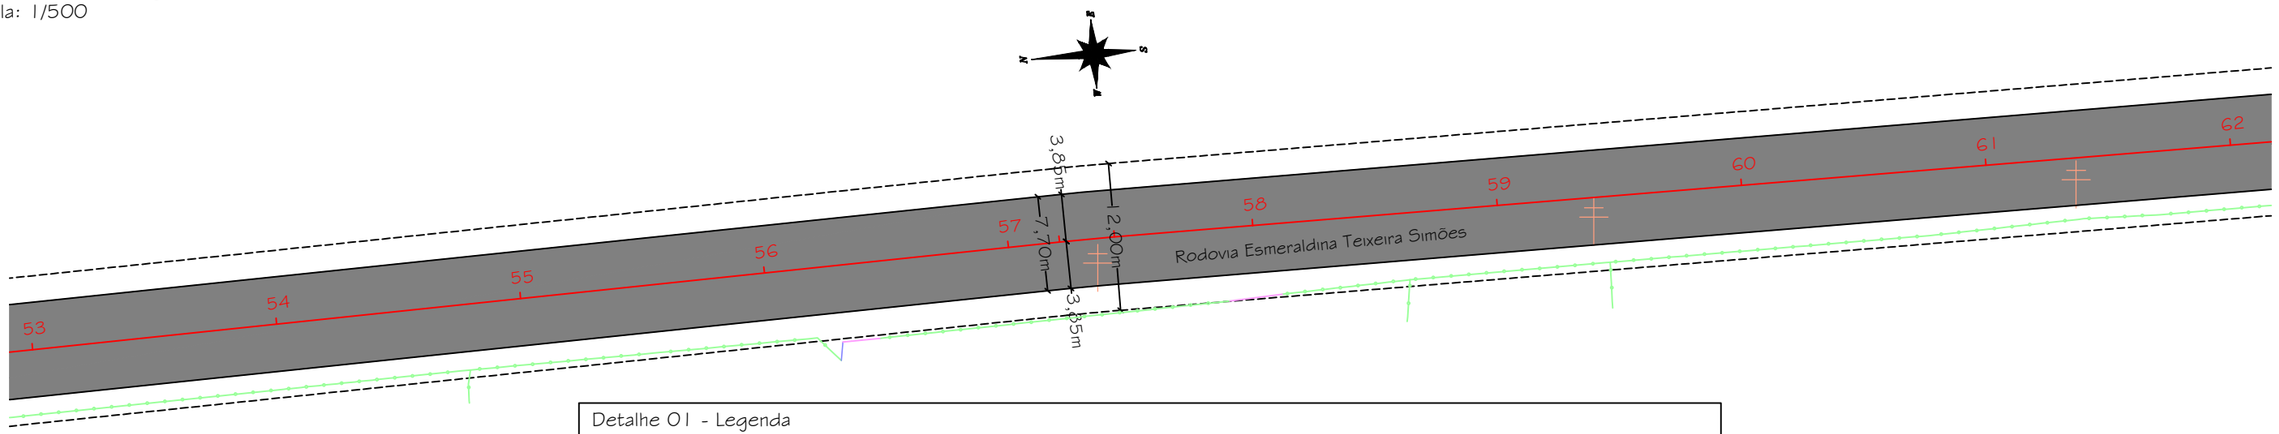

Detalhe 01 - Legenda

- Pavimento asfáltico existente
- Pavimento asfáltico projetado
- Portão
- Cerca existente
- Muro
- Edificação
- Projeto
- Terreno
- Poste existente

Projeto de sinalização
Escala: 1/500

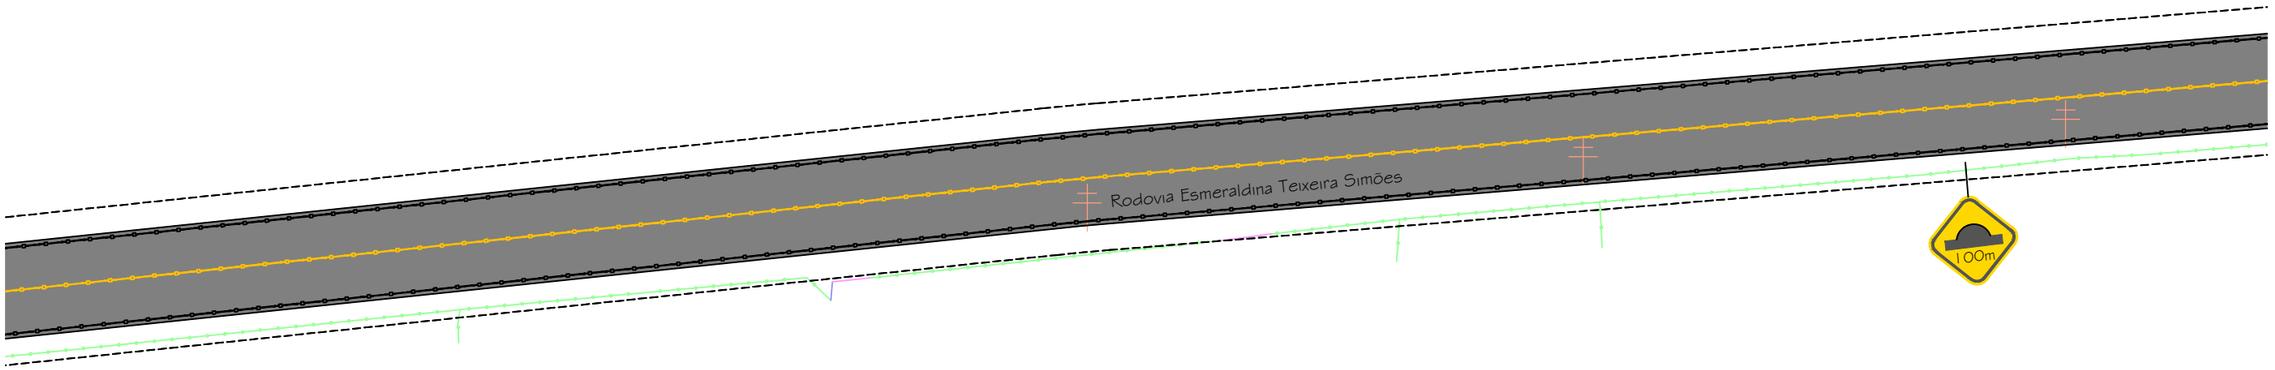


Detalhe 02 - Legenda

- Pintura de bordo de pista com tachinha a cada 6 metros
- Pintura de eixo de pista com tachinha a cada 6 metros
- Meio fio - Tipo 01
- Meio fio - Tipo 02
- Enleivamento

Detalhe 03 - Seção tipo de sinalização

Rodovia Esmeraldina Teixeira Simões
Pista de rolamento

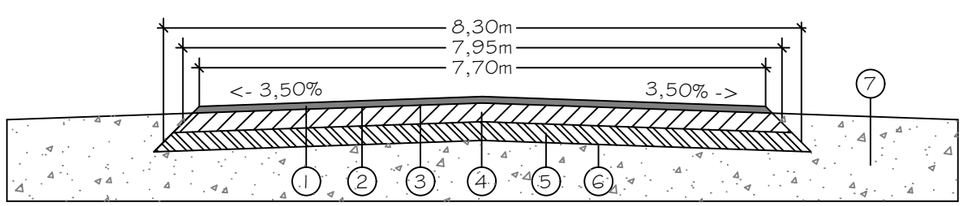

1- Revestimento asfáltico - Faixa C - (e=5cm)
2- Pintura de ligação em RR-1C
3- Imprimação em ligante com emulsão asfáltica
4- Base de brita graduada simples (BGS) - (e=16cm)
5- Sub base em macadame seco - (e=20cm)
6- Regularização do sub-leito - (até 20cm)
7- Acostamento em aterro

Prefeitura Municipal de Maracajá/SC

Avenida Getúlio Vargas, nº 530 - Fone/Fax (048) 3523-1111
Cep: 88.910-000 - Centro - Maracajá - Santa Catarina

Projeto: Pavimentação em concreto asfáltico


Discriminação: Projeto de pavimentação e sinalização
Obra: Rodovia Esmeraldina Teixeira Simões

Bairro: Espigão da Toca
Município: Maracajá/SC
Data: Outubro/2025
Escala: Indicada
Prancha: 12/25

Responsável técnico:
DARCIO PAGANI VIEIRA:02897068906
Assinado de forma digital por DARCIO PAGANI VIEIRA:02897068906
Dados: 2026.02.27 16:37:27 -03'00'

Engº Darcio Pagani Vieira, Crea/SC - 077.222-9


Projeto de pavimentação
Escala: 1/500

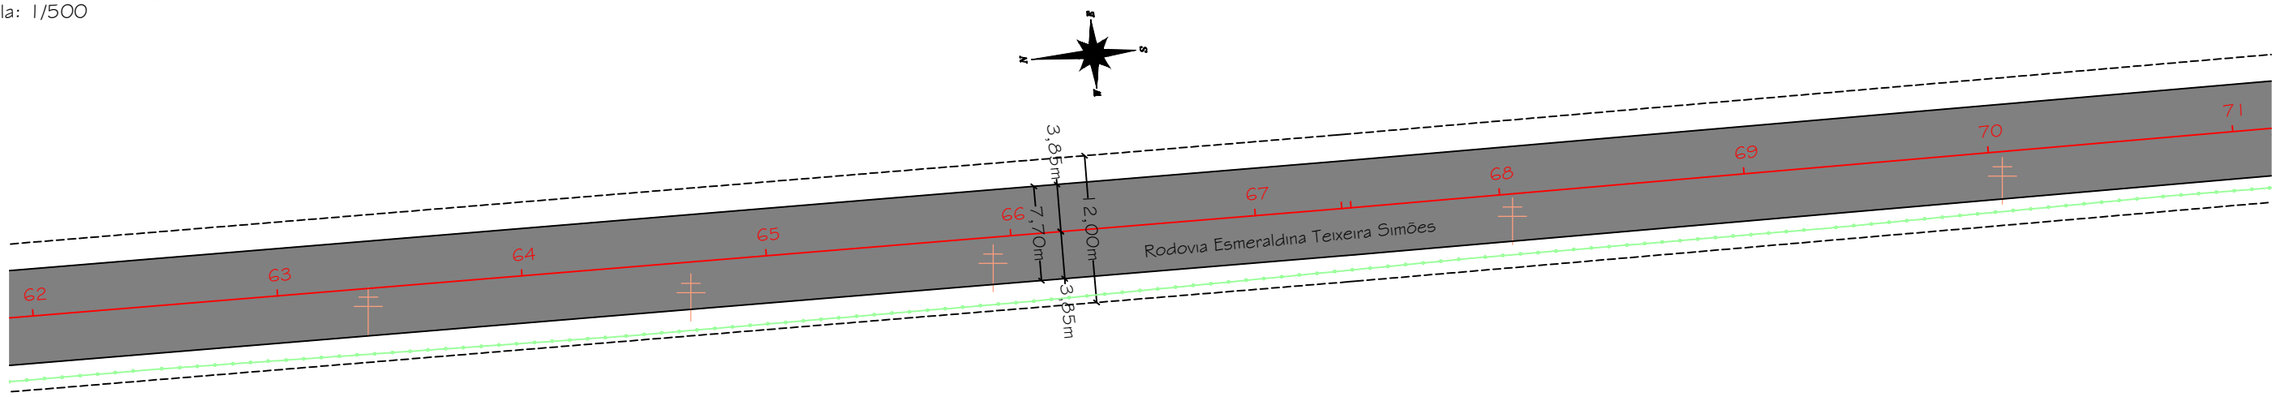

Detalhe 01 - Legenda

- Pavimento asfáltico existente
- Pavimento asfáltico projetado
- Portão
- Cerca existente
- Muro
- Edificação
- Projeto
- Terreno
- Poste existente

Projeto de sinalização
Escala: 1/500

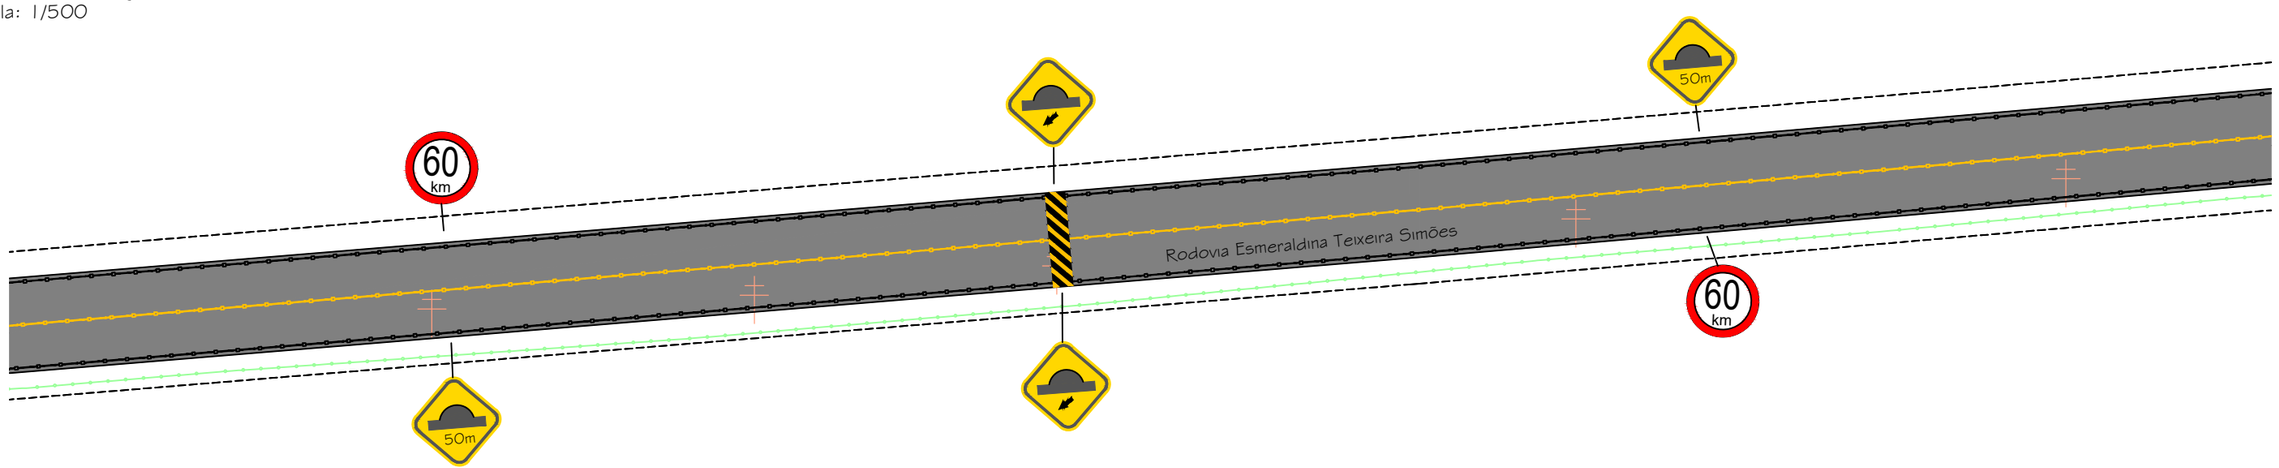


Detalhe 02 - Legenda

- Pintura de bordo de pista com tachinha a cada 6 metros
- Pintura de eixo de pista com tachinha a cada 6 metros
- Meio fio - Tipo 01
- Meio fio - Tipo 02
- Enleivamento

Detalhe 03 - Seção tipo de sinalização

Rodovia Esmeraldina Teixeira Simões
Pista de rolamento

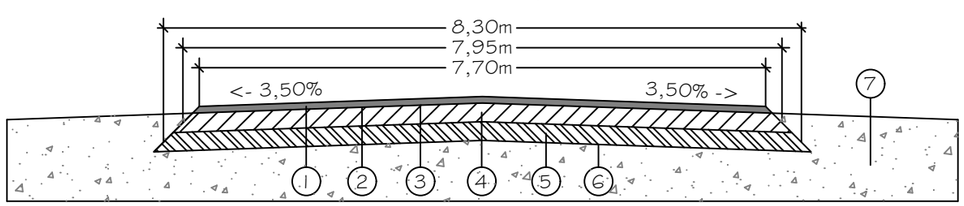

1- Revestimento asfáltico - Faixa C - (e=5cm)
2- Pintura de ligação em RR-1C
3- Imprimação em ligante com emulsão asfáltica
4- Base de brita graduada simples (BGS) - (e=16cm)
5- Sub base em macadame seco - (e=20cm)
6- Regularização do sub-leito - (até 20cm)
7- Acostamento em aterro

Prefeitura Municipal de Maracajá/SC

Avenida Getúlio Vargas, nº 530 - Fone/Fax (048) 3523-1111
Cep: 88.910-000 - Centro - Maracajá - Santa Catarina

Projeto: Pavimentação em concreto asfáltico

Discriminação: Projeto de pavimentação e sinalização

Obra: Rodovia Esmeraldina Teixeira Simões


Bairro: Espigão da Toca | Município: Maracajá/SC | Data: Outubro/2025 | Escala: Indicada | Prancha: 13/25

Responsável técnico:

DARCIO PAGANI VIEIRA:02897068906
Assinado de forma digital por DARCIO PAGANI VIEIRA:02897068906
Dados: 2026.02.27 16:37:52 -03'00'

Engº Darcio Pagani Vieira, Crea/SC - 077.222-9

Projeto de pavimentação
Escala: 1/500

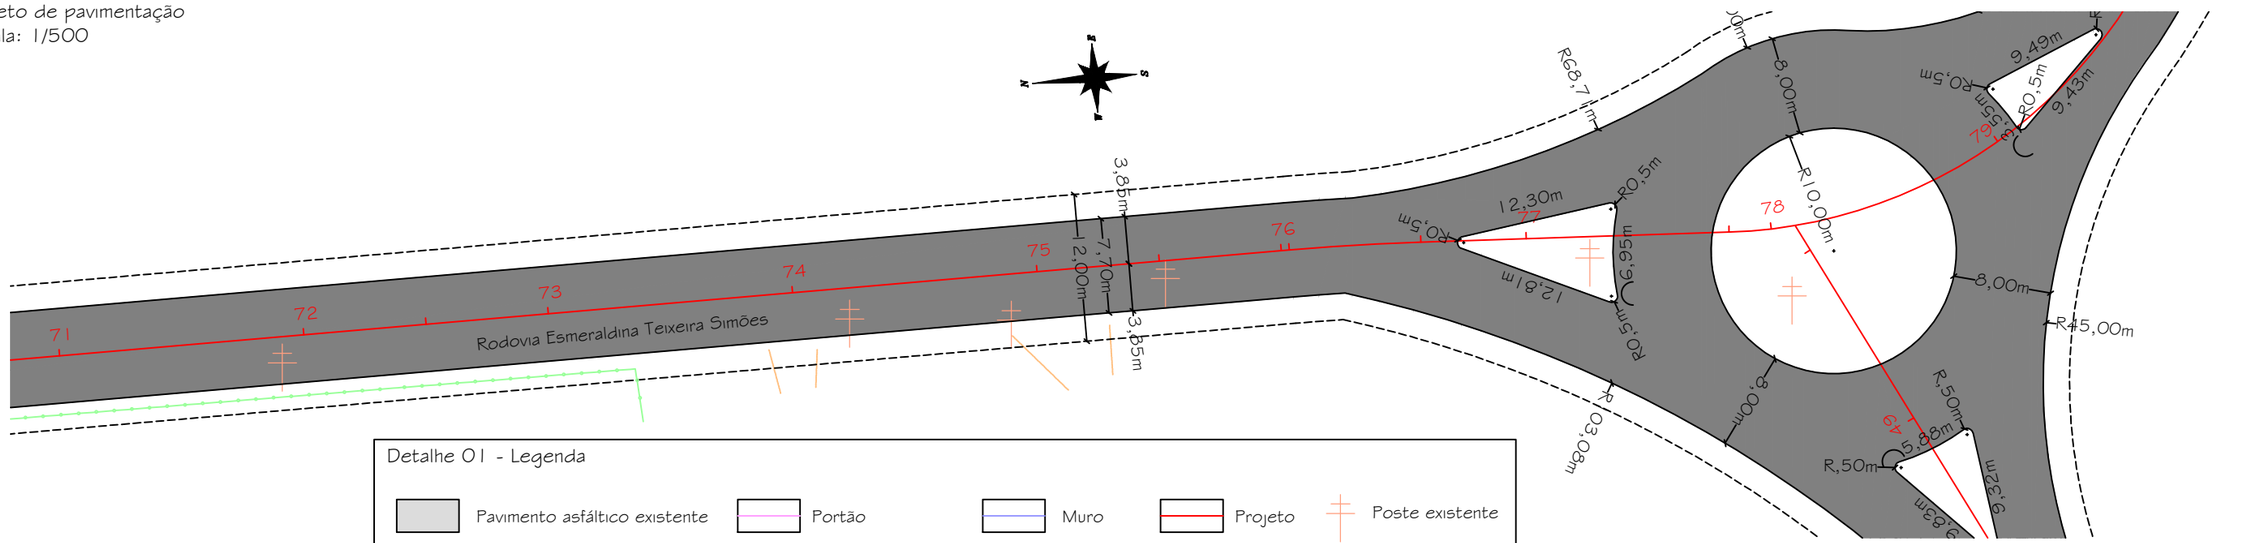


Detalhe 01 - Legenda

Pavimento asfáltico existente	Portão	Muro	Projeto	Poste existente
Pavimento asfáltico projetado	Cerca existente	Edificação	Terreno	


Projeto de sinalização
Escala: 1/500

Detalhe 02 - Legenda

Pintura de bordo de pista com tachinha a cada 6 metros	Meio fio - Tipo 01	Enleivamento
Pintura de eixo de pista com tachinha a cada 6 metros	Meio fio - Tipo 02	

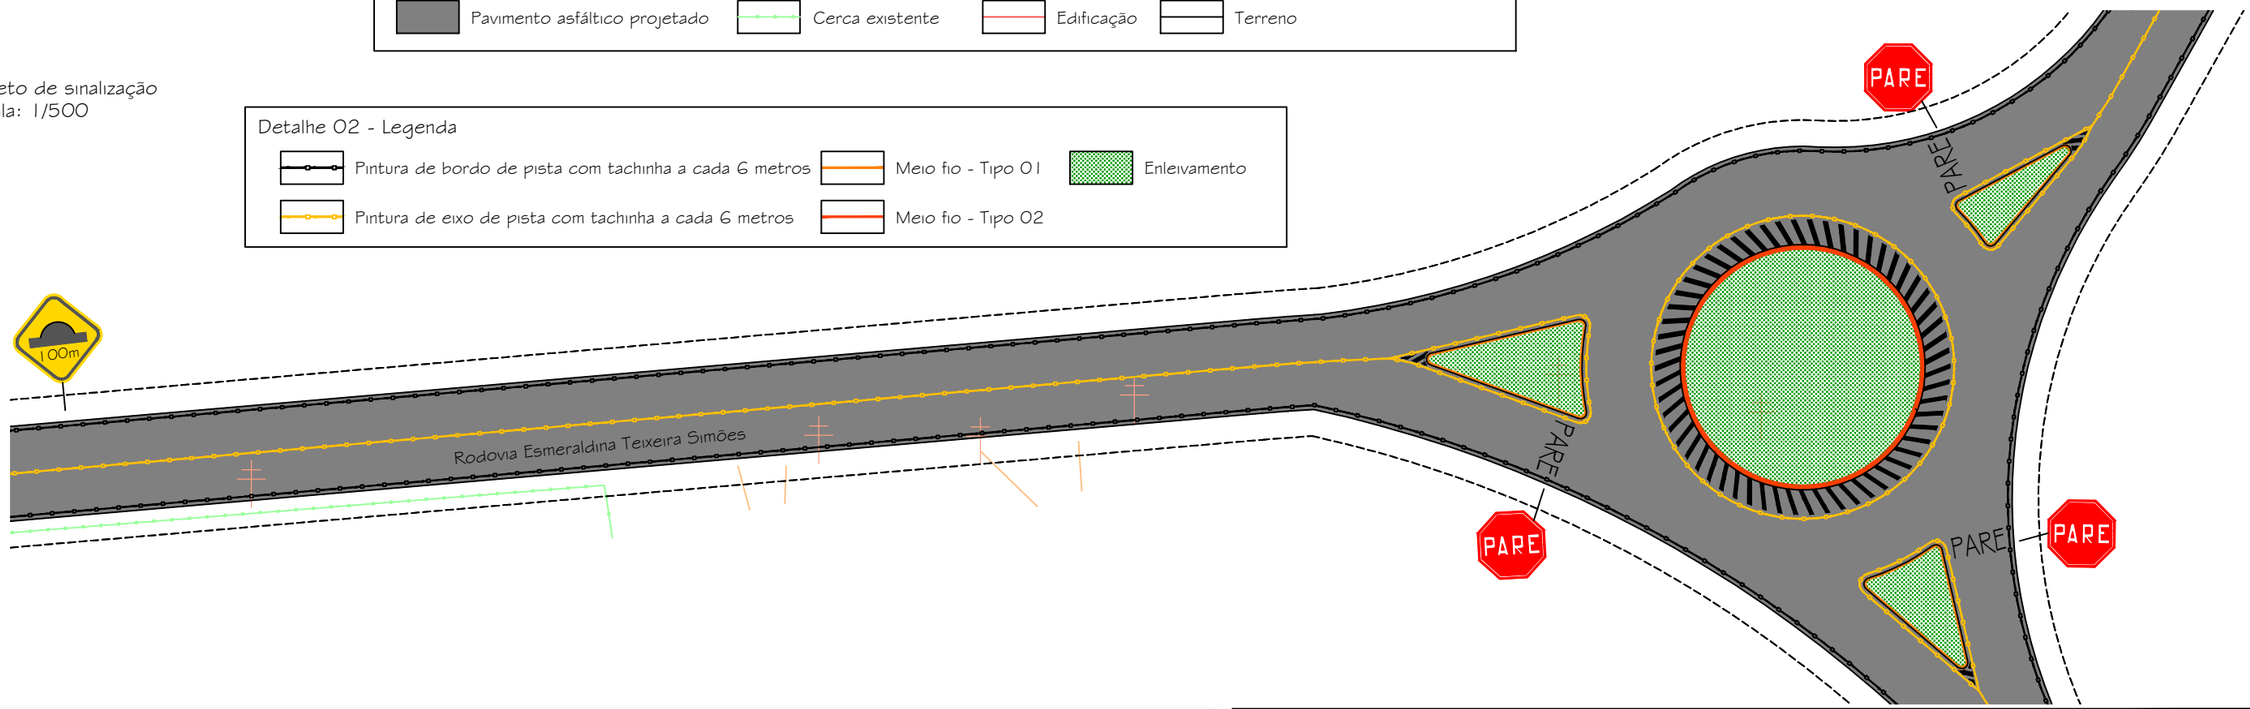

Detalhe 03 - Seção tipo de sinalização

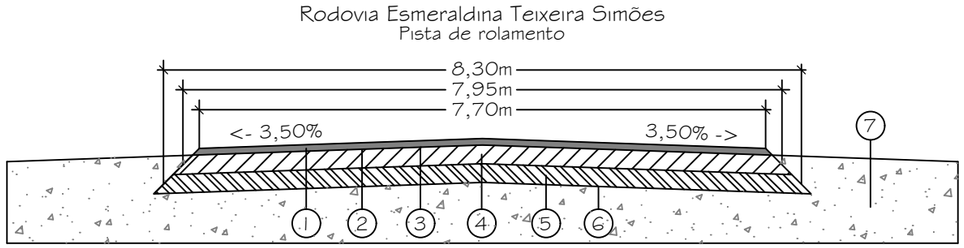

1- Revestimento asfáltico - Faixa C - (e=5cm)
2- Pintura de ligação em RR-1C
3- Imprimação em ligante com emulsão asfáltica
4- Base de brita graduada simples (BGS) - (e=16cm)
5- Sub base em macadame seco - (e=20cm)
6- Regularização do sub-leito - (até 20cm)
7- Acostamento em aterro

Prefeitura Municipal de Maracajá/SC

Avenida Getúlio Vargas, nº 530 - Fone/Fax (048) 3523-1111
Cep: 88.910-000 - Centro - Maracajá - Santa Catarina

Projeto: Pavimentação em concreto asfáltico


Discriminação: Projeto de pavimentação e sinalização
Obra: Rodovia Esmeraldina Teixeira Simões

Bairro: Espigão da Toca
Município: Maracajá/SC
Data: Outubro/2025
Escala: Indicada
Prancha: 14/25

Responsável técnico:
DARCIO PAGANI VIEIRA:02897068906
Assinado de forma digital por DARCIO PAGANI VIEIRA:02897068906
Dados: 2026.02.27 16:38:16 -03'00'

Engº Darcio Pagani Vieira, Crea/SC - 077.222-9


Projeto de pavimentação
Escala: 1/500

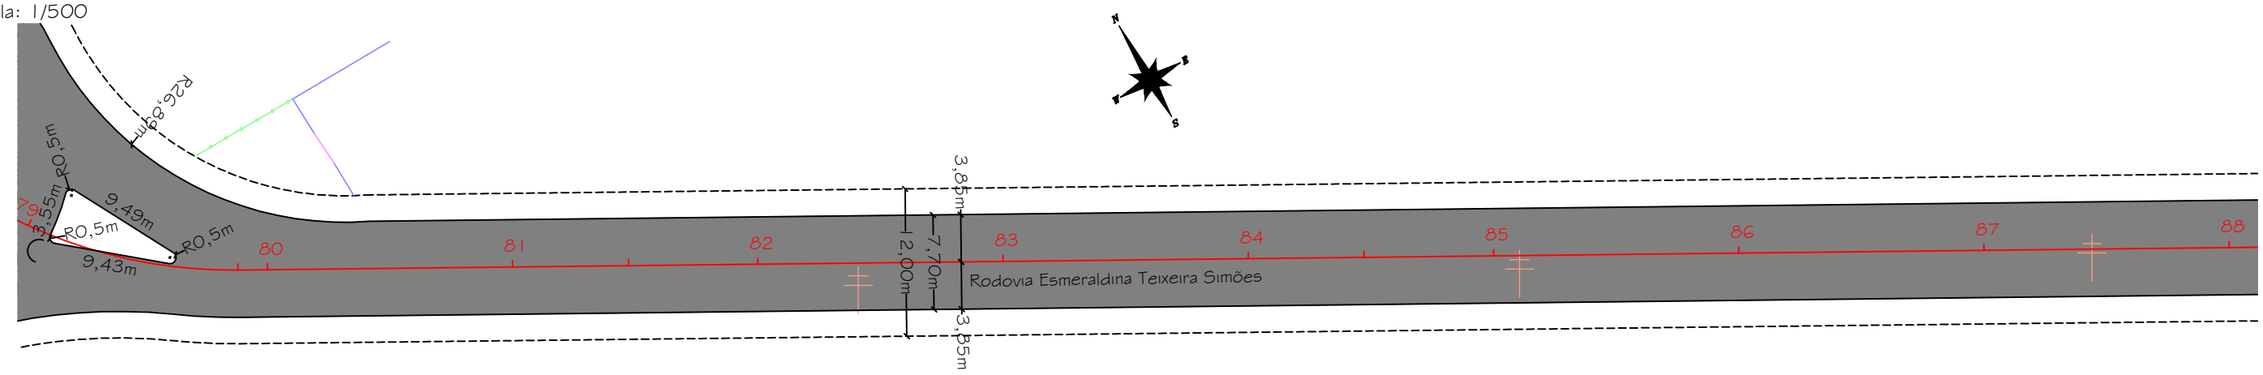

Detalhe 01 - Legenda

- Pavimento asfáltico existente
- Pavimento asfáltico projetado
- Portão
- Cerca existente
- Muro
- Edificação
- Projeto
- Terreno
- Poste existente

Projeto de sinalização
Escala: 1/500

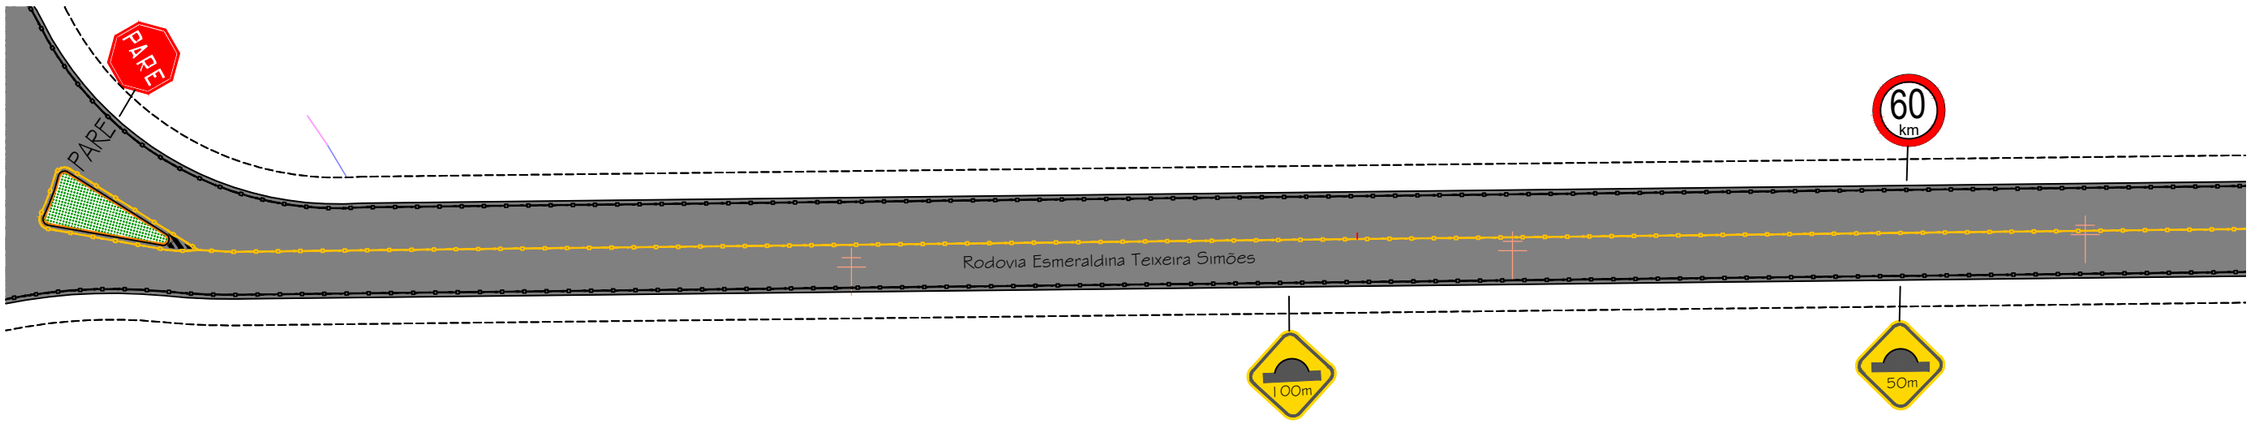


Detalhe 02 - Legenda

- Pintura de bordo de pista com tachinha a cada 6 metros
- Pintura de eixo de pista com tachinha a cada 6 metros
- Meio fio - Tipo 01
- Meio fio - Tipo 02
- Enleivamento

Detalhe 03 - Seção tipo de sinalização

Rodovia Esmeraldina Teixeira Simões
Pista de rolamento

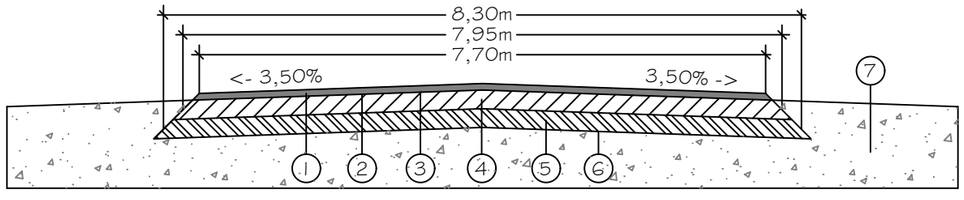

1- Revestimento asfáltico - Faixa C - (e=5cm)
2- Pintura de ligação em RR-1C
3- Imprimação em ligante com emulsão asfáltica
4- Base de brita graduada simples (BGS) - (e=16cm)
5- Sub base em macadame seco - (e=20cm)
6- Regularização do sub-leito - (até 20cm)
7- Acostamento em aterro

Prefeitura Municipal de Maracajá/SC

Avenida Getúlio Vargas, nº 530 - Fone/Fax (048) 3523-1111
Cep: 88.910-000 - Centro - Maracajá - Santa Catarina

Projeto: Pavimentação em concreto asfáltico


Discriminação: Projeto de pavimentação e sinalização
Obra: Rodovia Esmeraldina Teixeira Simões

Bairro: Espigão da Toca
Município: Maracajá/SC
Data: Outubro/2025
Escala: Indicada
Prancha: 15/25

Responsável técnico:
DARCIO PAGANI VIEIRA:02897068906
Assinado de forma digital por DARCIO PAGANI VIEIRA:02897068906
Dados: 2026.02.27 16:38:41 -03'00'

Engº Darcio Pagani Vieira, Crea/SC - 077.222-9


Projeto de pavimentação
Escala: 1/500

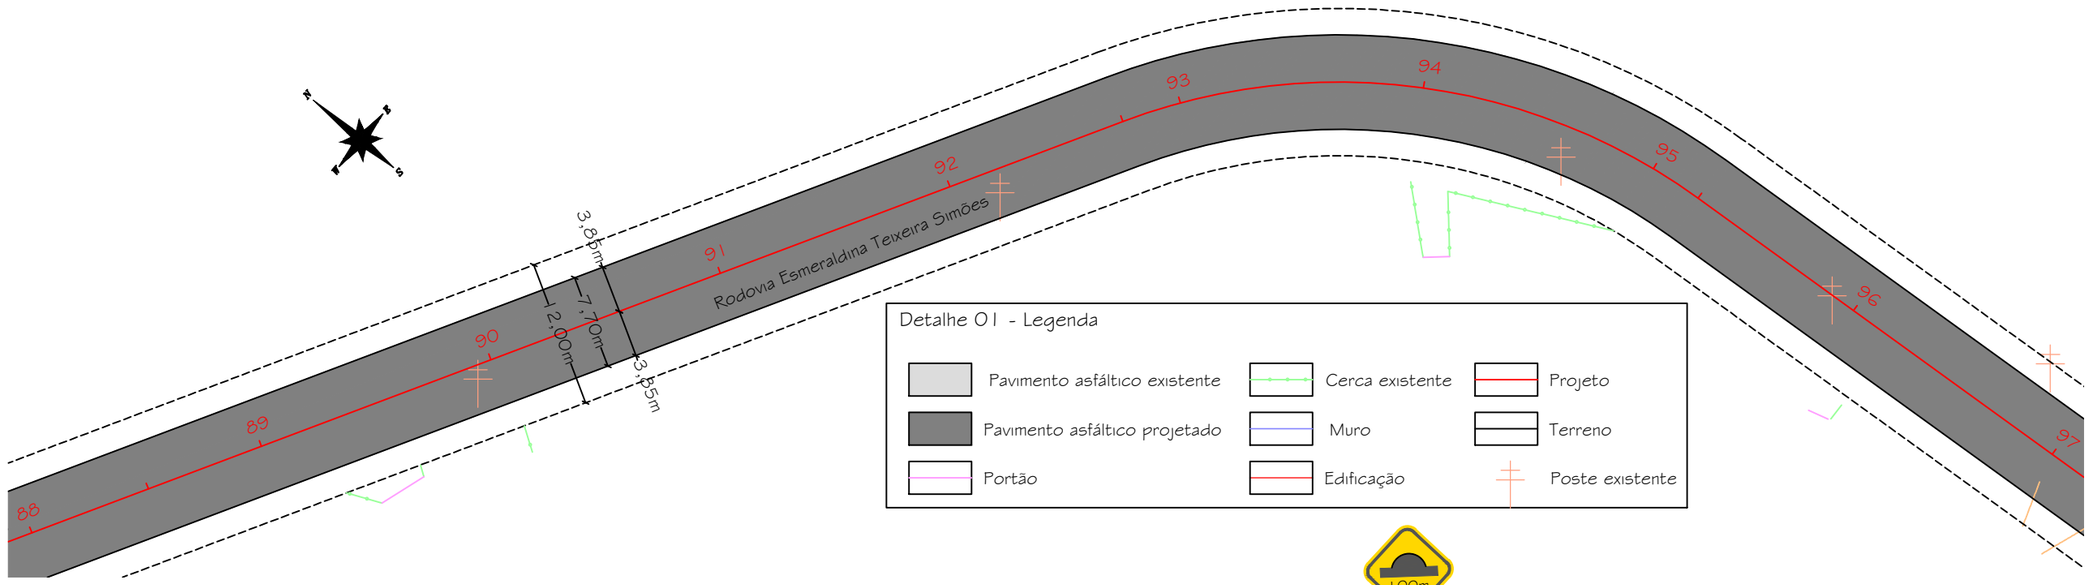

Detalhe 01 - Legenda

- Pavimento asfáltico existente
- Pavimento asfáltico projetado
- Portão
- Cerca existente
- Muro
- Edificação
- Projeto
- Terreno
- Poste existente

Projeto de sinalização
Escala: 1/500

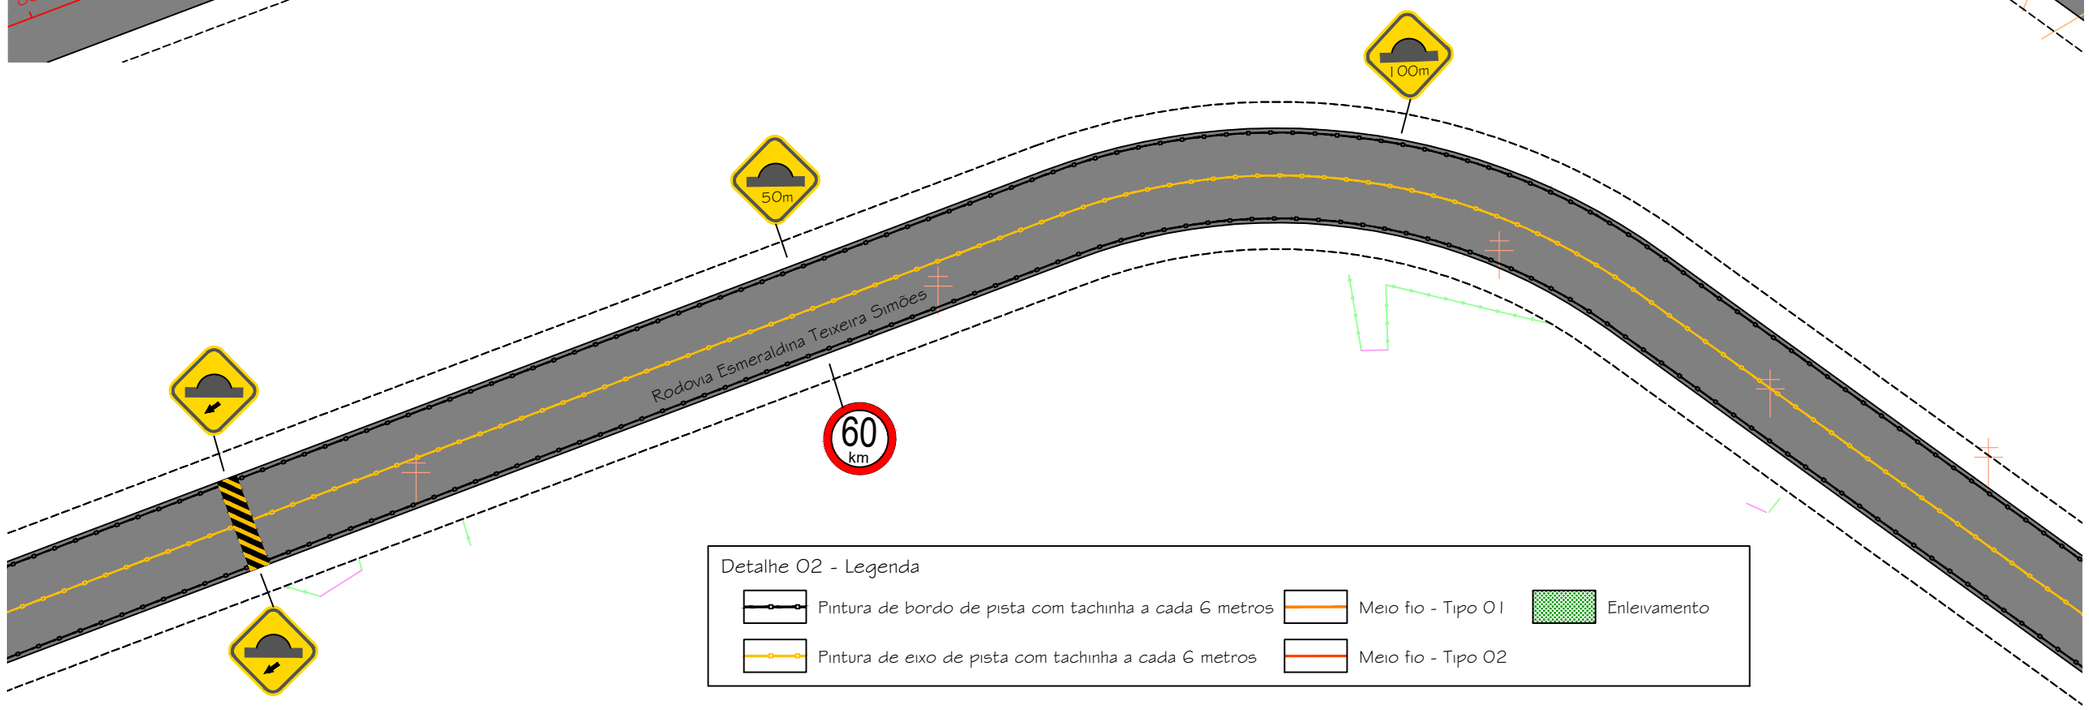


Detalhe 02 - Legenda

- Pintura de bordo de pista com tachinha a cada 6 metros
- Pintura de eixo de pista com tachinha a cada 6 metros
- Meio fio - Tipo 01
- Meio fio - Tipo 02
- Enleivamento

Detalhe 03 - Seção tipo de sinalização

Rodovia Esmeraldina Teixeira Simões
Pista de rolamento

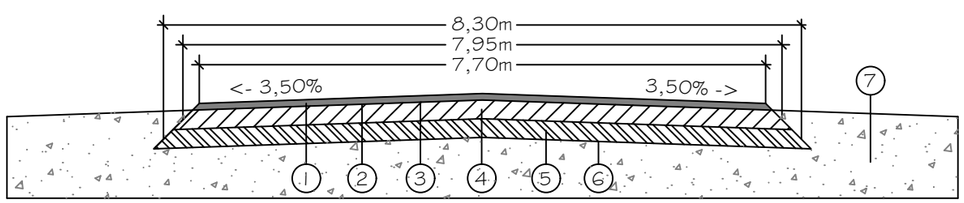

1- Revestimento asfáltico - Faixa C - (e=5cm)
2- Pintura de ligação em RR-1C
3- Imprimação em ligante com emulsão asfáltica
4- Base de brita graduada simples (BGS) - (e=16cm)
5- Sub base em macadame seco - (e=20cm)
6- Regularização do sub-leito - (até 20cm)
7- Acostamento em aterro

Prefeitura Municipal de Maracajá/SC

Avenida Getúlio Vargas, nº 530 - Fone/Fax (048) 3523-1111
Cep: 88.910-000 - Centro - Maracajá - Santa Catarina

Projeto: Pavimentação em concreto asfáltico


Discriminação: Projeto de pavimentação e sinalização
Obra: Rodovia Esmeraldina Teixeira Simões

Bairro: Espigão da Toca
Município: Maracajá/SC
Data: Outubro/2025
Escala: Indicada
Prancha: 16/25

Responsável técnico:
DARCIO PAGANI VIEIRA:02897068906
Assinado de forma digital por DARCIO PAGANI VIEIRA:02897068906
Dados: 2026.02.27 16:40:35 -03'00'

Engº Darcio Pagani Vieira, Crea/SC - 077.222-9


Projeto de pavimentação
Escala: 1/500

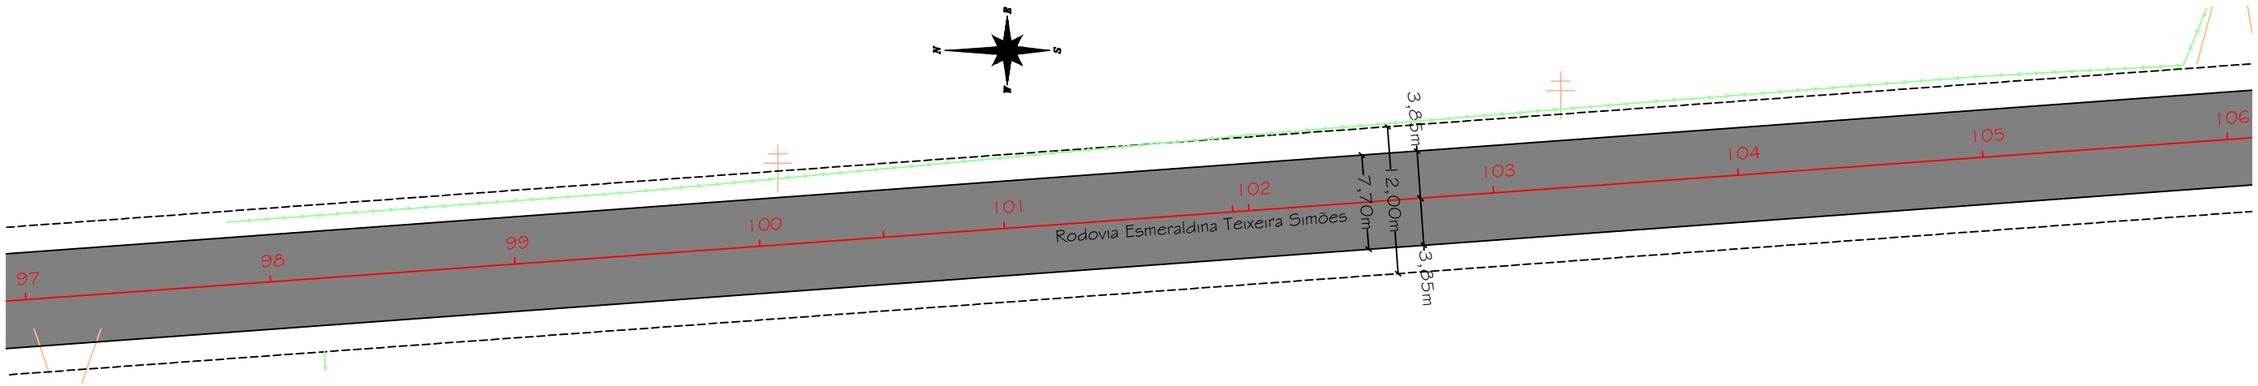

Detalhe 01 - Legenda

- Pavimento asfáltico existente
- Pavimento asfáltico projetado
- Portão
- Cerca existente
- Muro
- Edificação
- Projeto
- Terreno
- Poste existente

Projeto de sinalização
Escala: 1/500

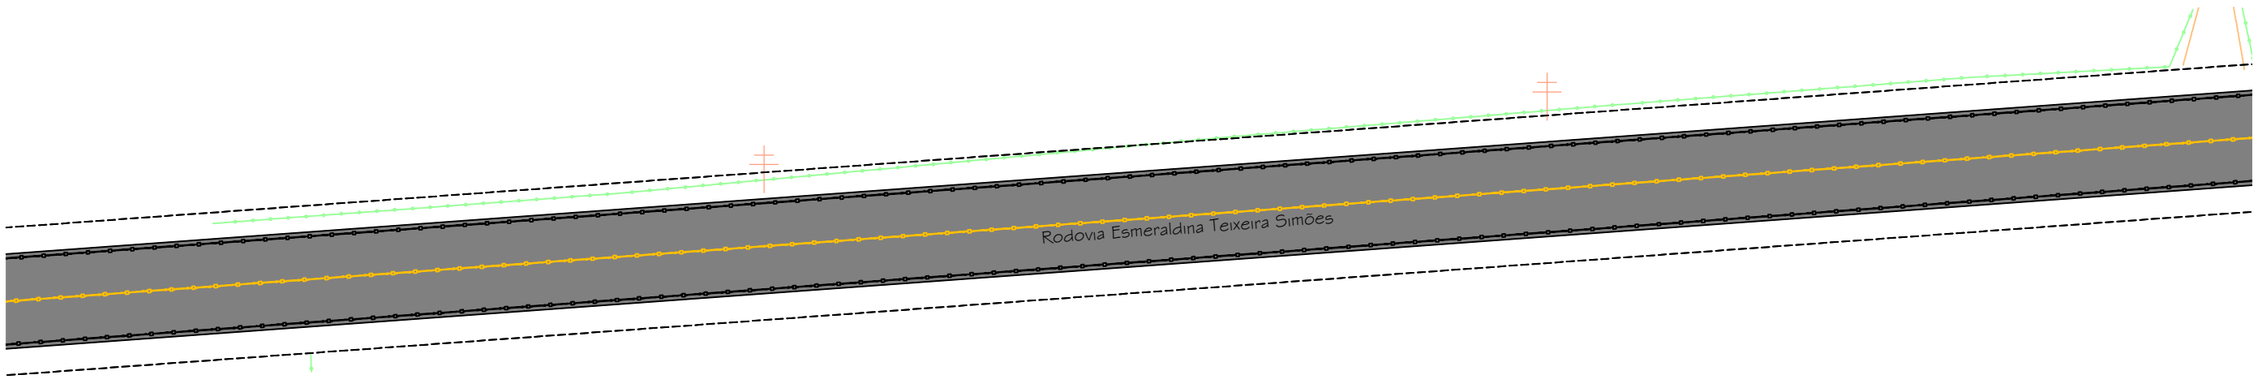


Detalhe 02 - Legenda

- Pintura de bordo de pista com tachinha a cada 6 metros
- Pintura de eixo de pista com tachinha a cada 6 metros
- Meio fio - Tipo 01
- Meio fio - Tipo 02
- Enleivamento

Detalhe 03 - Seção tipo de sinalização

Rodovia Esmeraldina Teixeira Simões
Pista de rolamento

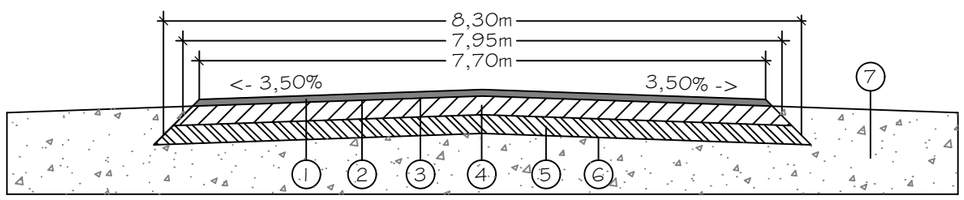

1- Revestimento asfáltico - Faixa C - (e=5cm)
2- Pintura de ligação em RR-1C
3- Imprimação em ligante com emulsão asfáltica
4- Base de brita graduada simples (BGS) - (e=16cm)
5- Sub base em macadame seco - (e=20cm)
6- Regularização do sub-leito - (até 20cm)
7- Acostamento em aterro

Prefeitura Municipal de Maracajá/SC

Avenida Getúlio Vargas, nº 530 - Fone/Fax (048) 3523-1111
Cep: 88.910-000 - Centro - Maracajá - Santa Catarina

Projeto: Pavimentação em concreto asfáltico

Discriminação: Projeto de pavimentação e sinalização

Obra: Rodovia Esmeraldina Teixeira Simões


Bairro:	Município:	Data:	Escala:	Prancha:
Espigão da Toca	Maracajá/SC	Outubro/2025	Indicada	17/25

Responsável técnico:

DARCIO PAGANI VIEIRA:02897068906
Assinado de forma digital por DARCIO PAGANI VIEIRA:02897068906
Dados: 2026.02.27 16:41:13 -03'00'

Engº Darcio Pagani Vieira, Crea/SC - 077.222-9


Projeto de pavimentação
Escala: 1/500

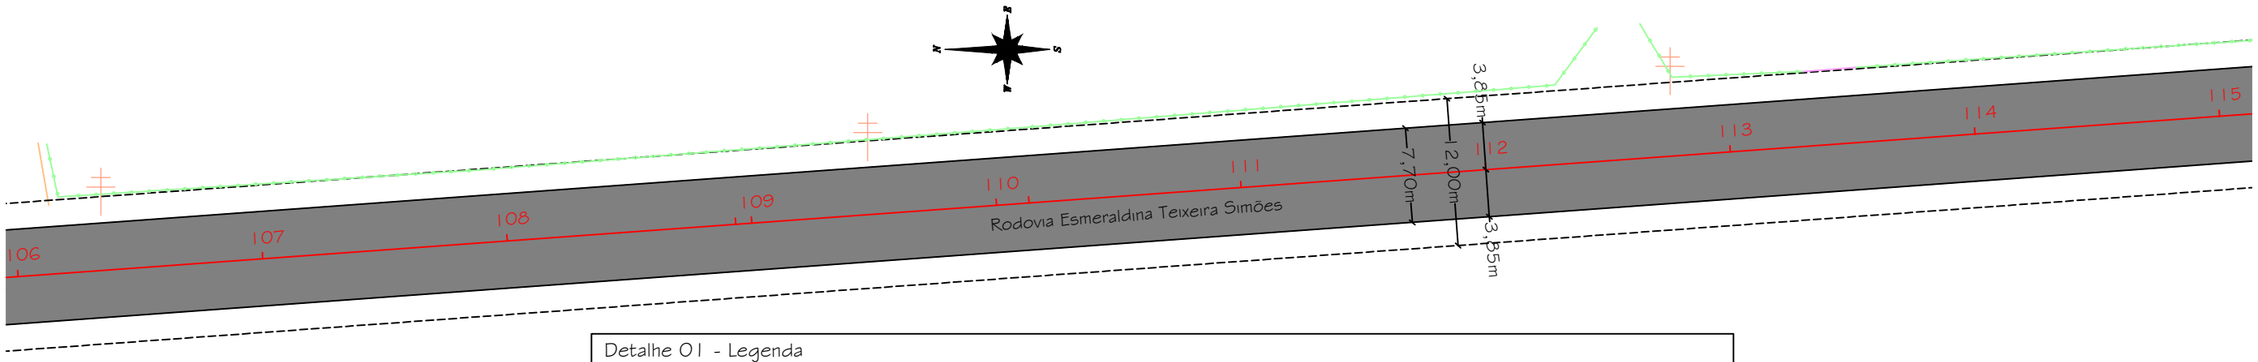

Detalhe 01 - Legenda

- Pavimento asfáltico existente
- Pavimento asfáltico projetado
- Portão
- Cerca existente
- Muro
- Edificação
- Projeto
- Terreno
- Poste existente

Projeto de sinalização
Escala: 1/500

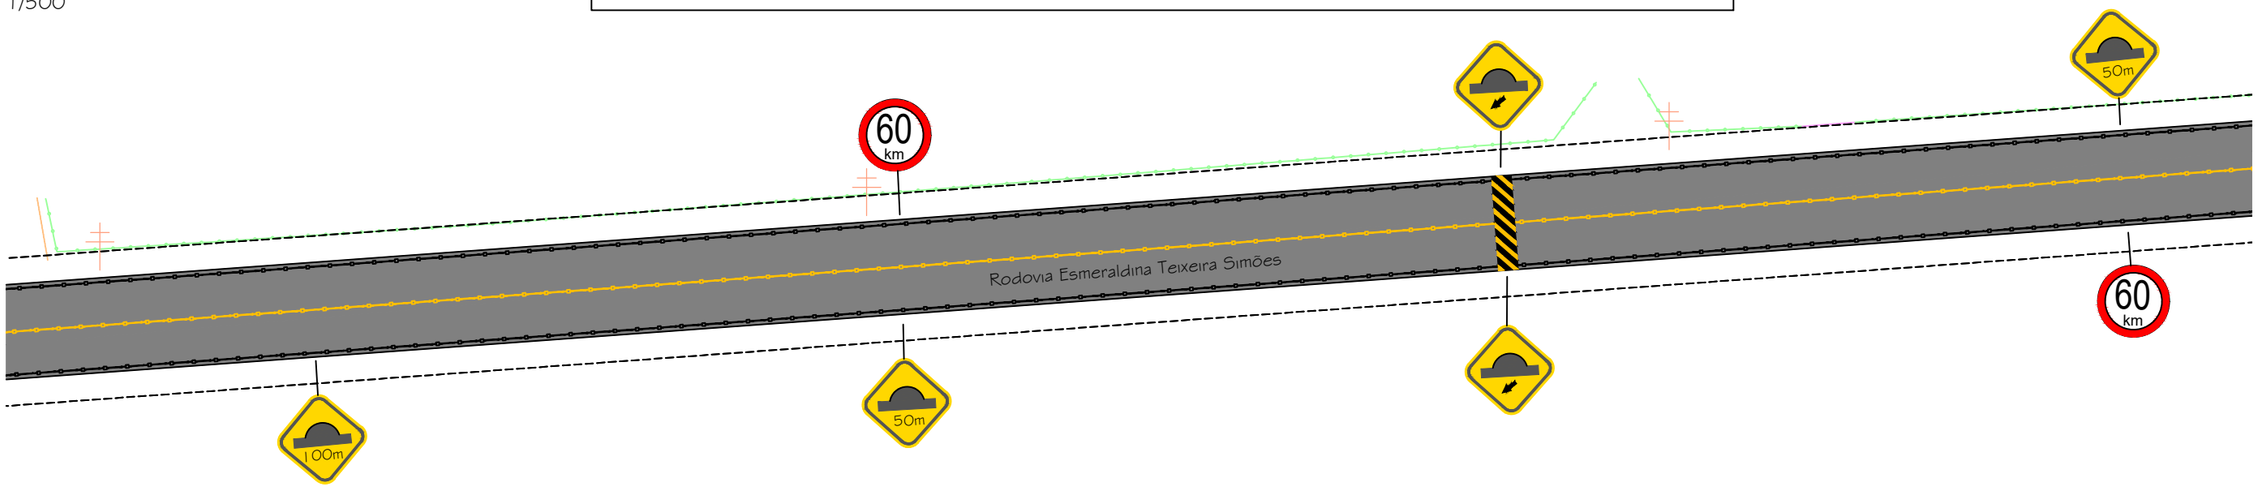


Detalhe 02 - Legenda

- Pintura de bordo de pista com tachinha a cada 6 metros
- Pintura de eixo de pista com tachinha a cada 6 metros
- Meio fio - Tipo 01
- Meio fio - Tipo 02
- Enleivamento

Detalhe 03 - Seção tipo de sinalização

Rodovia Esmeraldina Teixeira Simões
Pista de rolamento

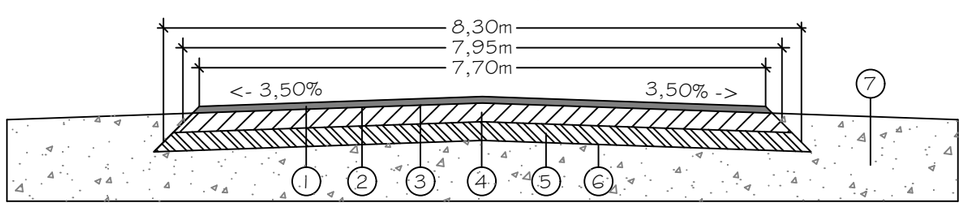

1- Revestimento asfáltico - Faixa C - (e=5cm)
2- Pintura de ligação em RR-1C
3- Imprimação em ligante com emulsão asfáltica
4- Base de brita graduada simples (BGS) - (e=16cm)
5- Sub base em macadame seco - (e=20cm)
6- Regularização do sub-leito - (até 20cm)
7- Acostamento em aterro

Prefeitura Municipal de Maracajá/SC

Avenida Getúlio Vargas, nº 530 - Fone/Fax (048) 3523-1111
Cep: 88.910-000 - Centro - Maracajá - Santa Catarina

Projeto: Pavimentação em concreto asfáltico


Discriminação: Projeto de pavimentação e sinalização
Obra: Rodovia Esmeraldina Teixeira Simões

Bairro: Espigão da Toca
Município: Maracajá/SC
Data: Outubro/2025
Escala: Indicada
Prancha: 18/25


Responsável técnico:
DARCIO PAGANI VIEIRA:02897068906
Assinado de forma digital por DARCIO PAGANI VIEIRA:02897068906
Dados: 2026.02.27 16:41:46 -03'00'

Engº Darcio Pagani Vieira, Crea/SC - 077.222-9

Projeto de pavimentação
Escala: 1/500

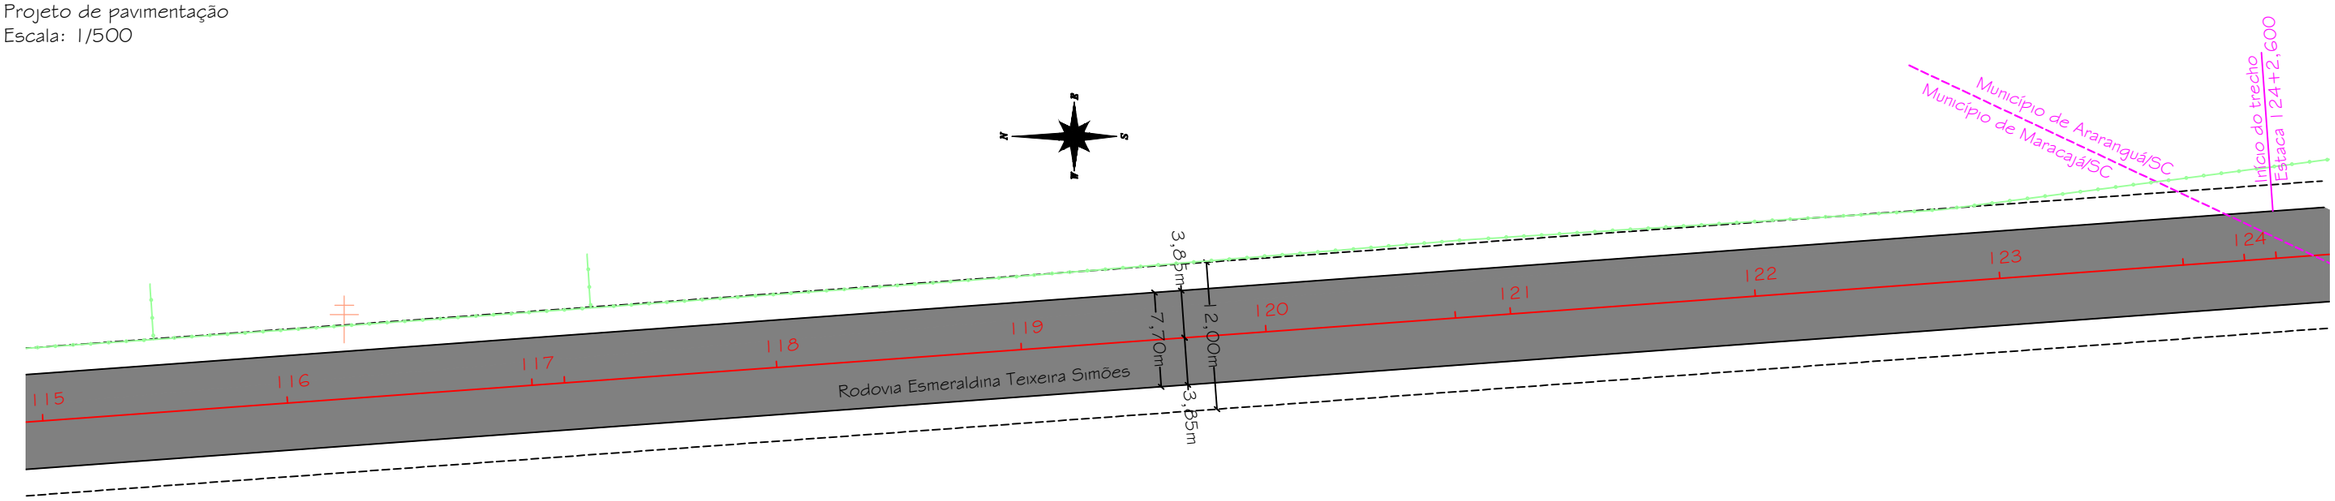

Projeto de sinalização
Escala: 1/500

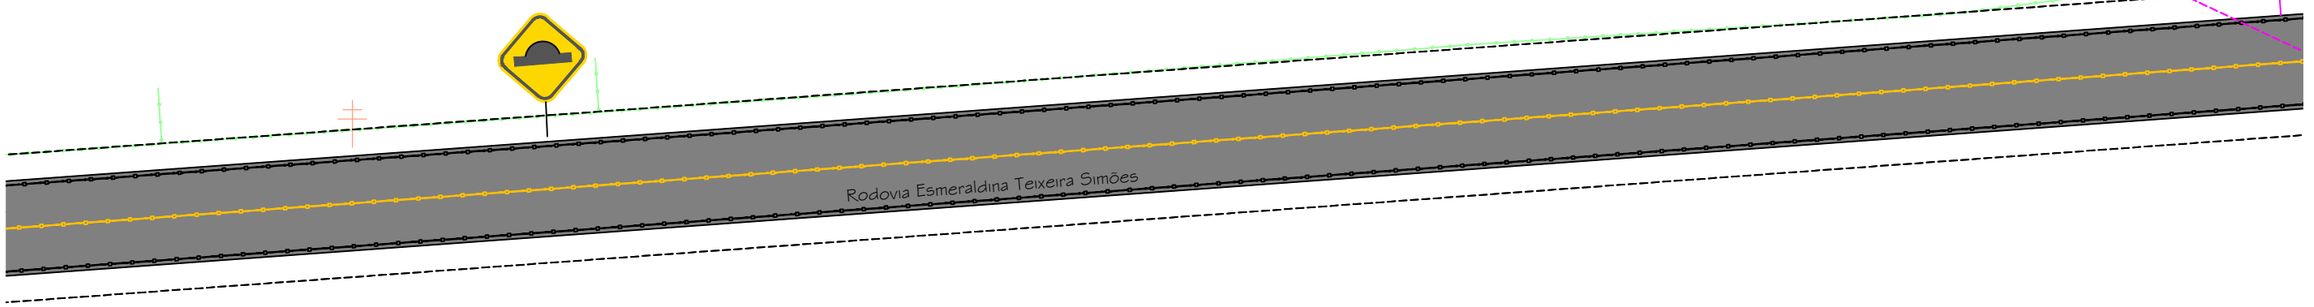

Detalhe 01 - Legenda


- Pavimento asfáltico existente
- Pavimento asfáltico projetado
- Portão
- Cerca existente
- Muro
- Edificação
- Projeto
- Terreno
- Poste existente

Detalhe 02 - Legenda

- Pintura de bordo de pista com tachinha a cada 6 metros
- Pintura de eixo de pista com tachinha a cada 6 metros
- Meio fio - Tipo 01
- Meio fio - Tipo 02
- Enleivamento

Detalhe 03 - Seção tipo de sinalização

Rodovia Esmeraldina Teixeira Simões
Pista de rolamento

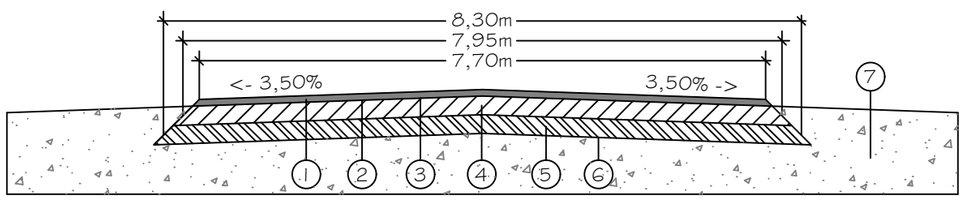

1- Revestimento asfáltico - Faixa C - (e=5cm)
2- Pintura de ligação em RR-1C
3- Imprimação em ligante com emulsão asfáltica
4- Base de brita graduada simples (BGS) - (e=16cm)
5- Sub base em macadame seco - (e=20cm)
6- Regularização do sub-leito - (até 20cm)
7- Acostamento em aterro

Prefeitura Municipal de Maracajá/SC

Avenida Getúlio Vargas, nº 530 - Fone/Fax (048) 3523-1111
Cep: 88.910-000 - Centro - Maracajá - Santa Catarina

Projeto: Pavimentação em concreto asfáltico

Discriminação: Projeto de pavimentação e sinalização

Obra: Rodovia Esmeraldina Teixeira Simões


Bairro:	Município:	Data:	Escala:	Prancha:
Espigão da Toca	Maracajá/SC	Outubro/2025	Indicada	19/25

Responsável técnico:

DARCIO PAGANI VIEIRA:02897068906
Assinado de forma digital por DARCIO PAGANI VIEIRA:02897068906
Dados: 2026.02.27 16:42:09 -03'00'

Engº Darcio Pagani Vieira, Crea/SC - 077.222-9


Projeto de pavimentação
Escala: 1/500

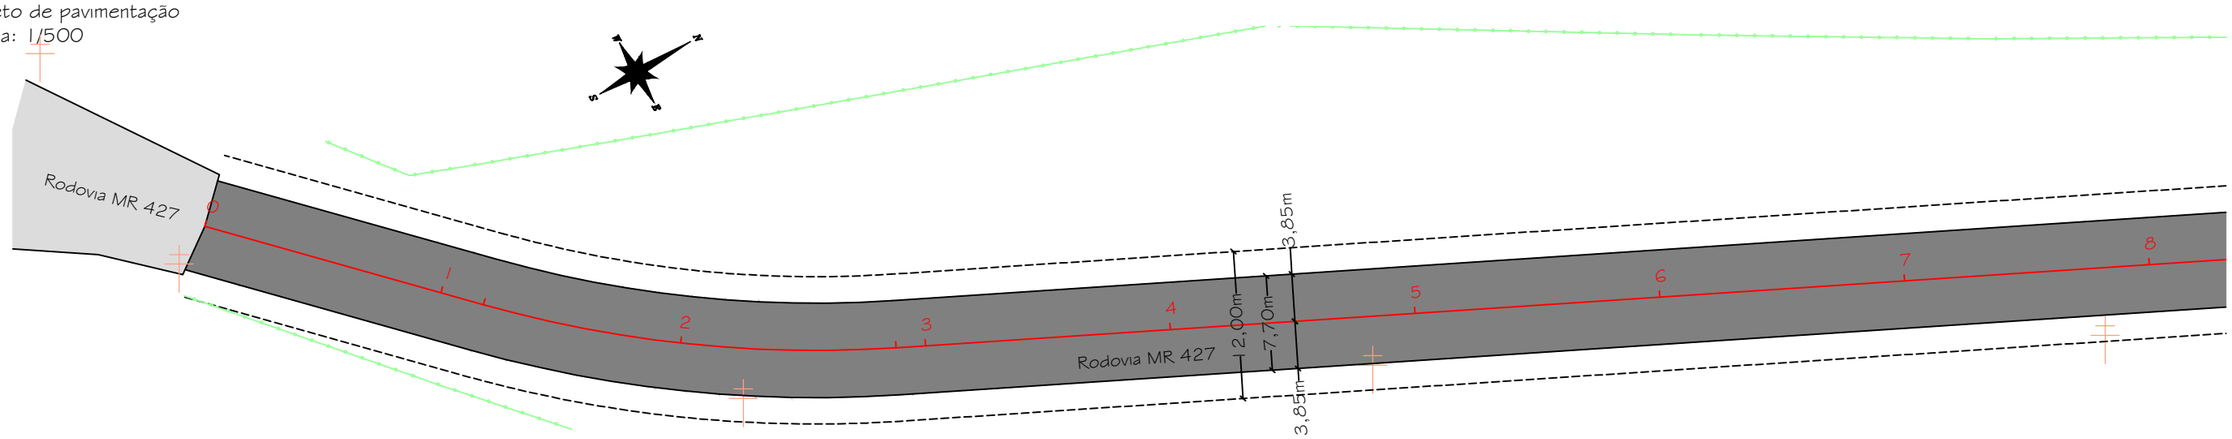

Detalhe 01 - Legenda

- Pavimento asfáltico existente
- Pavimento asfáltico projetado
- Portão
- Cerca existente
- Muro
- Edificação
- Projeto
- Terreno
- Poste existente


Projeto de sinalização
Escala: 1/500

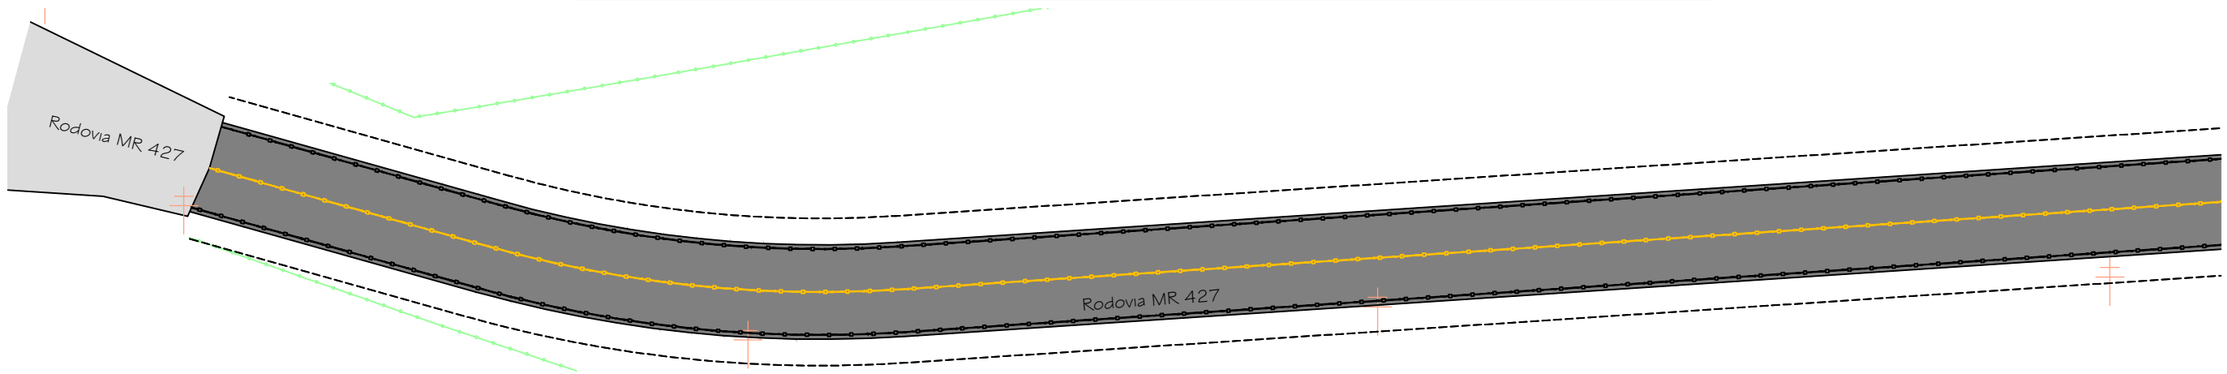

Detalhe 02 - Legenda

- Pintura de bordo de pista com tachinha a cada 6 metros
- Pintura de eixo de pista com tachinha a cada 6 metros
- Meio fio - Tipo 01
- Meio fio - Tipo 02
- Enleivamento

Detalhe 03 - Seção tipo de sinalização

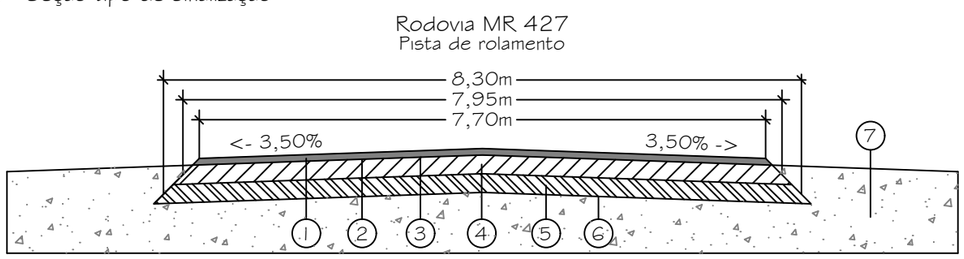

1- Revestimento asfáltico - Faixa C - (e=5cm)
2- Pintura de ligação em RR-1C
3- Imprimação em ligante com emulsão asfáltica
4- Base de brita graduada simples (BGS) - (e=16cm)
5- Sub base em macadame seco - (e=20cm)
6- Regularização do sub-leito - (até 20cm)
7- Acostamento em aterro

Prefeitura Municipal de Maracajá/SC

Avenida Getúlio Vargas, nº 530 - Fone/Fax (048) 3523-1111
Cep: 88.910-000 - Centro - Maracajá - Santa Catarina

Projeto: Pavimentação em concreto asfáltico

Discriminação: Projeto de pavimentação e sinalização

Obra: Rodovia MR 427

Bairro:	Município:	Data:	Escala:	Prancha:
Espigão da Toca	Maracajá/SC	Outubro/2025	Indicada	20/25


Responsável técnico:

DARCIO PAGANI VIEIRA:02897068906

Assinado de forma digital por DARCIO PAGANI VIEIRA:02897068906
Dados: 2026.02.27 16:42:37 -03'00'

Engº Darcio Pagani Vieira, Crea/SC - 077.222-9


Projeto de pavimentação
Escala: 1/500

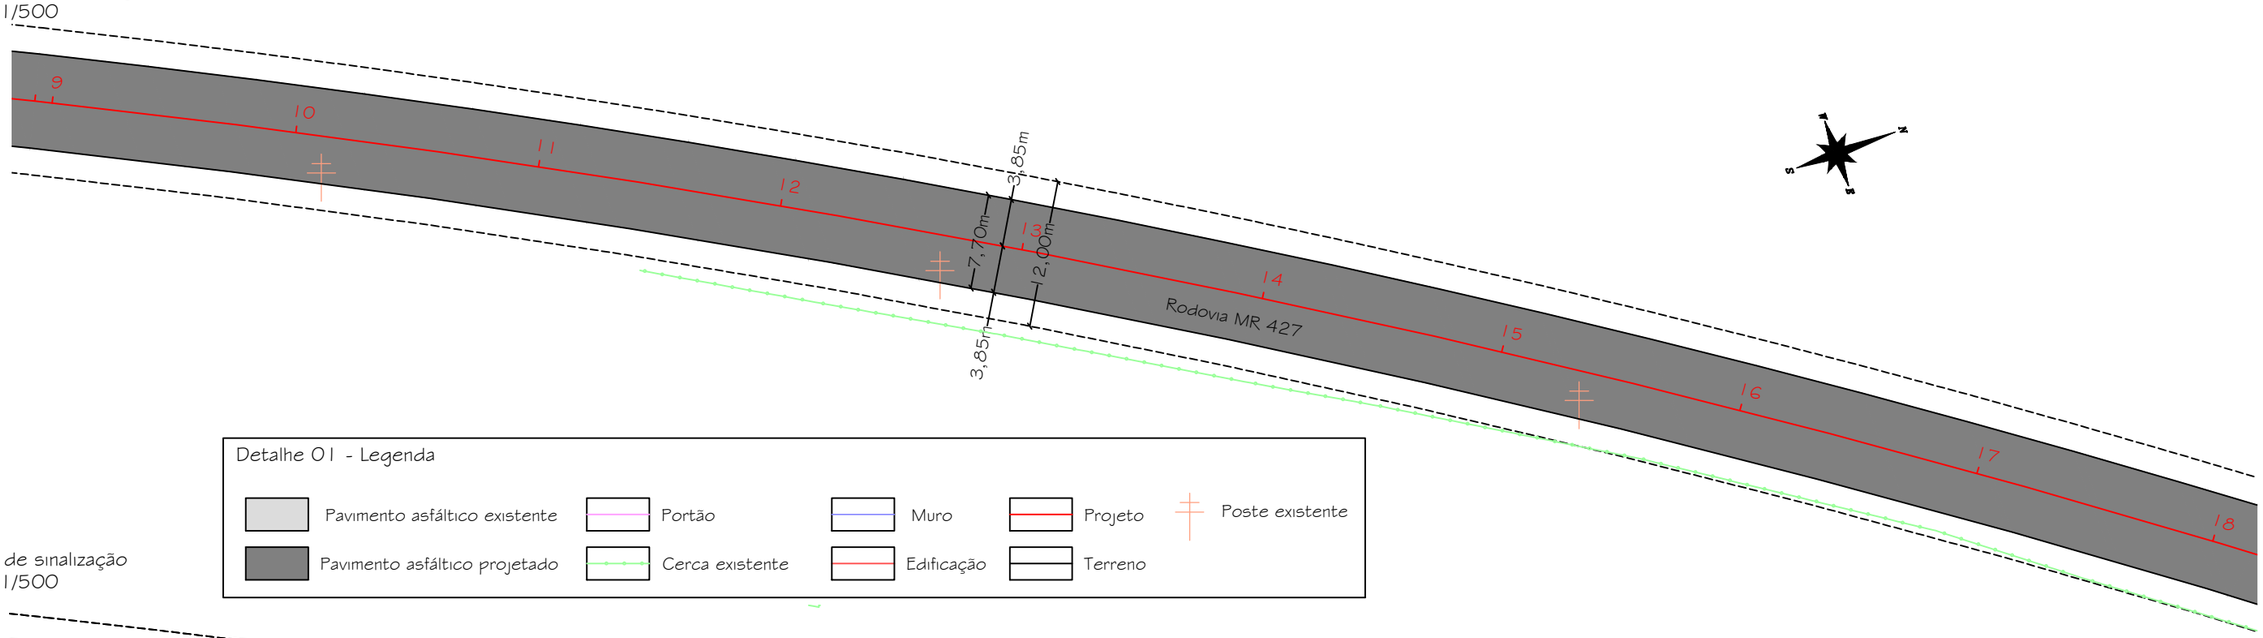

Detalhe 01 - Legenda

- Pavimento asfáltico existente
- Pavimento asfáltico projetado
- Portão
- Cerca existente
- Muro
- Edificação
- Projeto
- Terreno
- Poste existente

Projeto de sinalização
Escala: 1/500

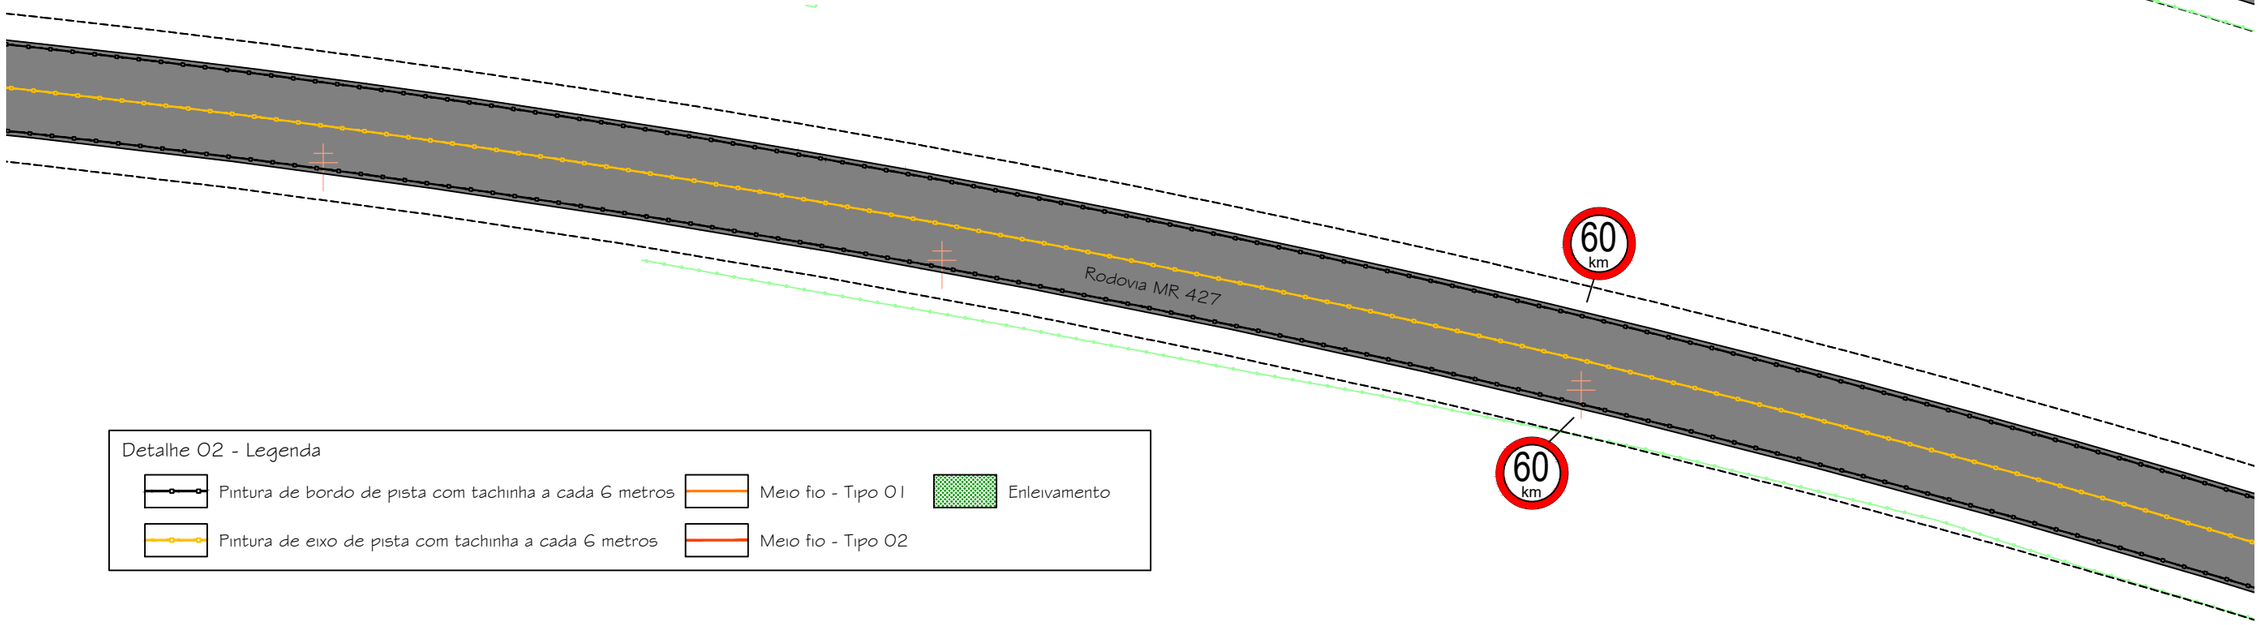


Detalhe 02 - Legenda

- Pintura de bordo de pista com tachinha a cada 6 metros
- Pintura de eixo de pista com tachinha a cada 6 metros
- Meio fio - Tipo 01
- Meio fio - Tipo 02
- Enleivamento

Detalhe 03 - Seção tipo de sinalização

Rodovia MR 427
Pista de rolamento

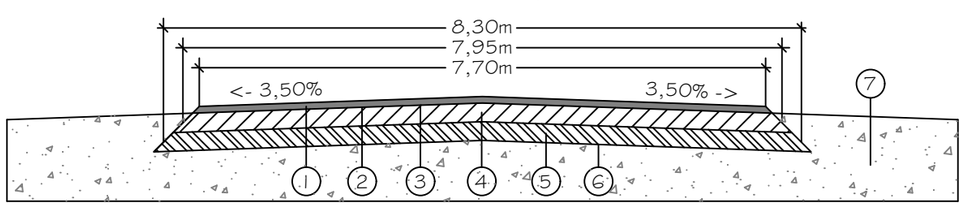

1- Revestimento asfáltico - Faixa C - (e=5cm)
2- Pintura de ligação em RR-1C
3- Imprimação em ligante com emulsão asfáltica
4- Base de brita graduada simples (BGS) - (e=16cm)
5- Sub base em macadame seco - (e=20cm)
6- Regularização do sub-leito - (até 20cm)
7- Acostamento em aterro

Prefeitura Municipal de Maracajá/SC

Avenida Getúlio Vargas, nº 530 - Fone/Fax (048) 3523-1111
Cep: 88.910-000 - Centro - Maracajá - Santa Catarina

Projeto: Pavimentação em concreto asfáltico

Discriminação: Projeto de pavimentação e sinalização

Obra: Rodovia MR 427

Bairro: Espigão da Toca | Município: Maracajá/SC | Data: Outubro/2025 | Escala: Indicada | Prancha: 21/25

Responsável técnico:

DARCIO PAGANI VIEIRA:02897068906
Assinado de forma digital por DARCIO PAGANI VIEIRA:02897068906
Dados: 2026.02.27 16:43:02 -03'00'

Engº Darcio Pagani Vieira, Crea/SC - 077.222-9


Projeto de pavimentação
Escala: 1/500



Detalhe 01 - Legenda

Pavimento asfáltico existente	Portão	Muro	Projeto	Poste existente
Pavimento asfáltico projetado	Cerca existente	Edificação	Terreno	


Projeto de sinalização
Escala: 1/500

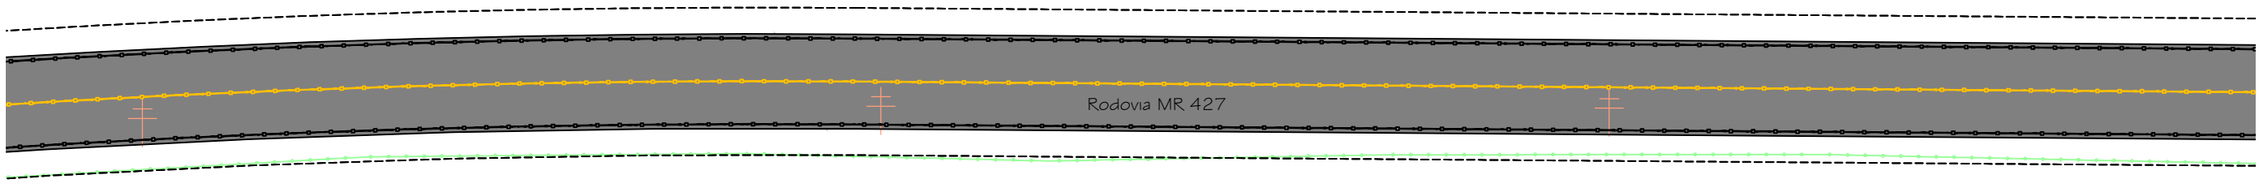

Detalhe 02 - Legenda

Pintura de bordo de pista com tachinha a cada 6 metros	Meio fio - Tipo 01	Enleivamento
Pintura de eixo de pista com tachinha a cada 6 metros	Meio fio - Tipo 02	

Detalhe 03 - Seção tipo de sinalização

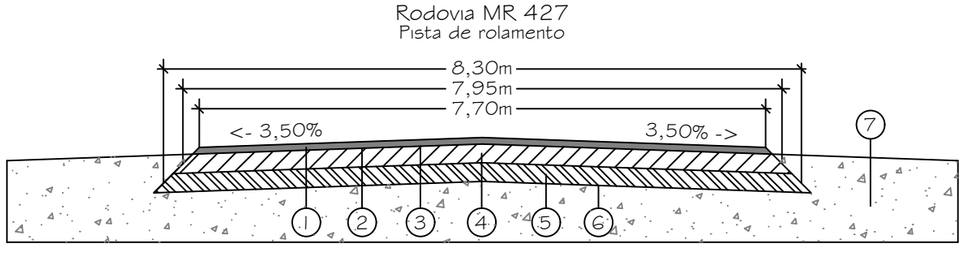

1- Revestimento asfáltico - Faixa C - (e=5cm)
2- Pintura de ligação em RR-1C
3- Imprimação em ligante com emulsão asfáltica
4- Base de brita graduada simples (BGS) - (e=16cm)
5- Sub base em macadame seco - (e=20cm)
6- Regularização do sub-leito - (até 20cm)
7- Acostamento em aterro

Prefeitura Municipal de Maracajá/SC

Avenida Getúlio Vargas, nº 530 - Fone/Fax (048) 3523-1111
Cep: 88.910-000 - Centro - Maracajá - Santa Catarina

Projeto: Pavimentação em concreto asfáltico


Discriminação: Projeto de pavimentação e sinalização
Obra: Rodovia MR 427

Bairro: Espigão da Toca
Município: Maracajá/SC
Data: Outubro/2025
Escala: Indicada
Prancha: 22/25

Responsável técnico:
DARCIO PAGANI VIEIRA:02897068906
Assinado de forma digital por DARCIO PAGANI VIEIRA:02897068906
Dados: 2026.02.27 16:43:26 -03'00'

Engº Darcio Pagani Vieira, Crea/SC - 077.222-9


Projeto de pavimentação
Escala: 1/500

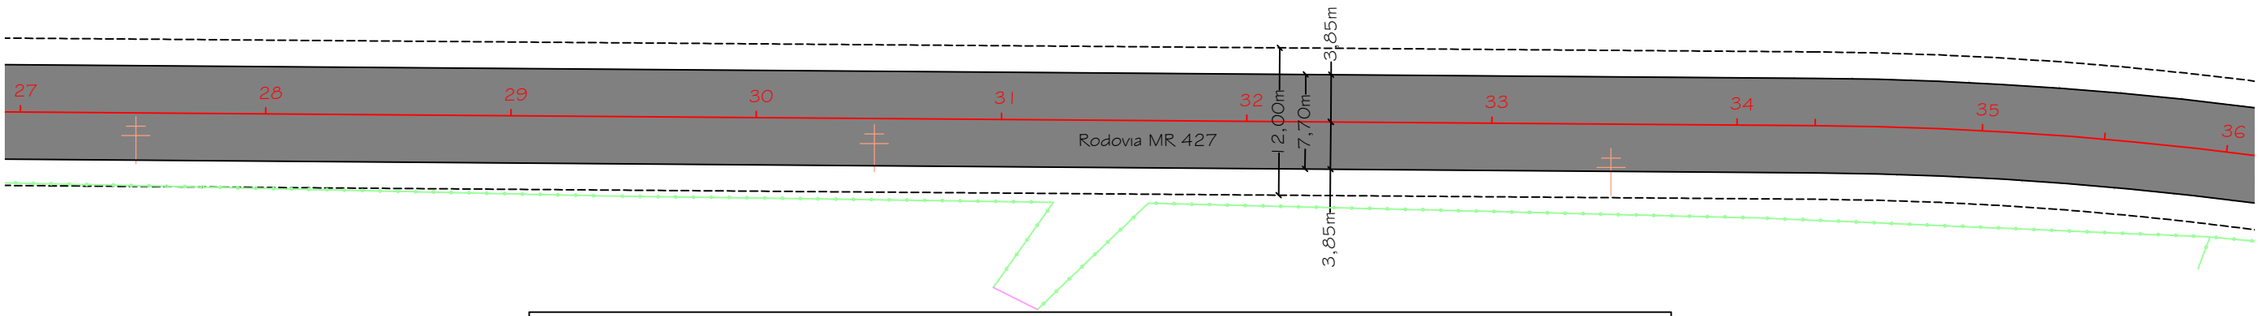

Detalhe 01 - Legenda

- Pavimento asfáltico existente
- Pavimento asfáltico projetado
- Portão
- Cerca existente
- Muro
- Edificação
- Projeto
- Terreno
- Poste existente


Projeto de sinalização
Escala: 1/500

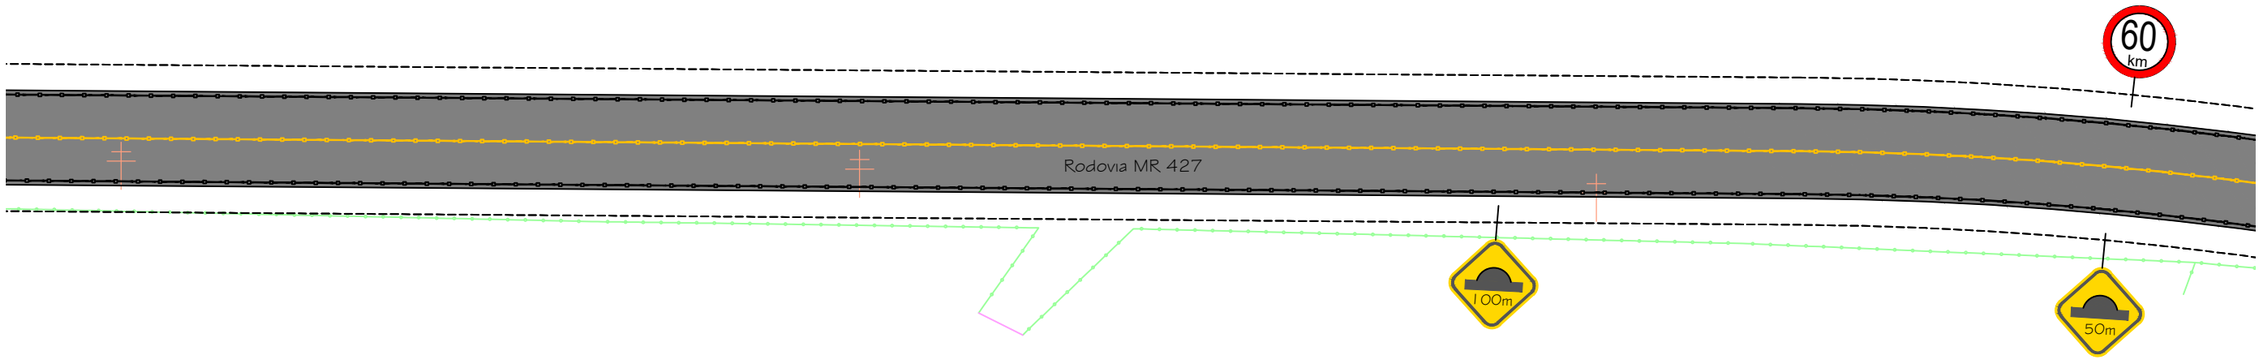

Detalhe 02 - Legenda

- Pintura de bordo de pista com tachinha a cada 6 metros
- Pintura de eixo de pista com tachinha a cada 6 metros
- Meio fio - Tipo 01
- Meio fio - Tipo 02
- Enleivamento

Detalhe 03 - Seção tipo de sinalização

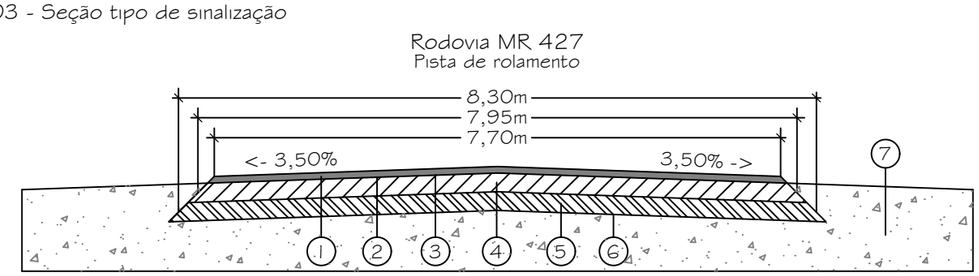

1- Revestimento asfáltico - Faixa C - (e=5cm)
2- Pintura de ligação em RR-1C
3- Imprimação em ligante com emulsão asfáltica
4- Base de brita graduada simples (BGS) - (e=16cm)
5- Sub base em macadame seco - (e=20cm)
6- Regularização do sub-leito - (até 20cm)
7- Acostamento em aterro

Prefeitura Municipal de Maracajá/SC

Avenida Getúlio Vargas, nº 530 - Fone/Fax (048) 3523-1111
Cep: 88.910-000 - Centro - Maracajá - Santa Catarina

Projeto: Pavimentação em concreto asfáltico

Discriminação: Projeto de pavimentação e sinalização

Obra: Rodovia MR 427


Bairro: Espigão da Toca | Município: Maracajá/SC | Data: Outubro/2025 | Escala: Indicada | Prancha: 23/25

Responsável técnico:

DARCIO PAGANI VIEIRA:02897068906
Assinado de forma digital por DARCIO PAGANI VIEIRA:02897068906
Dados: 2026.02.27 16:43:59 -03'00'

Engº Darcio Pagani Vieira, Crea/SC - 077.222-9


Projeto de pavimentação
Escala: 1/500

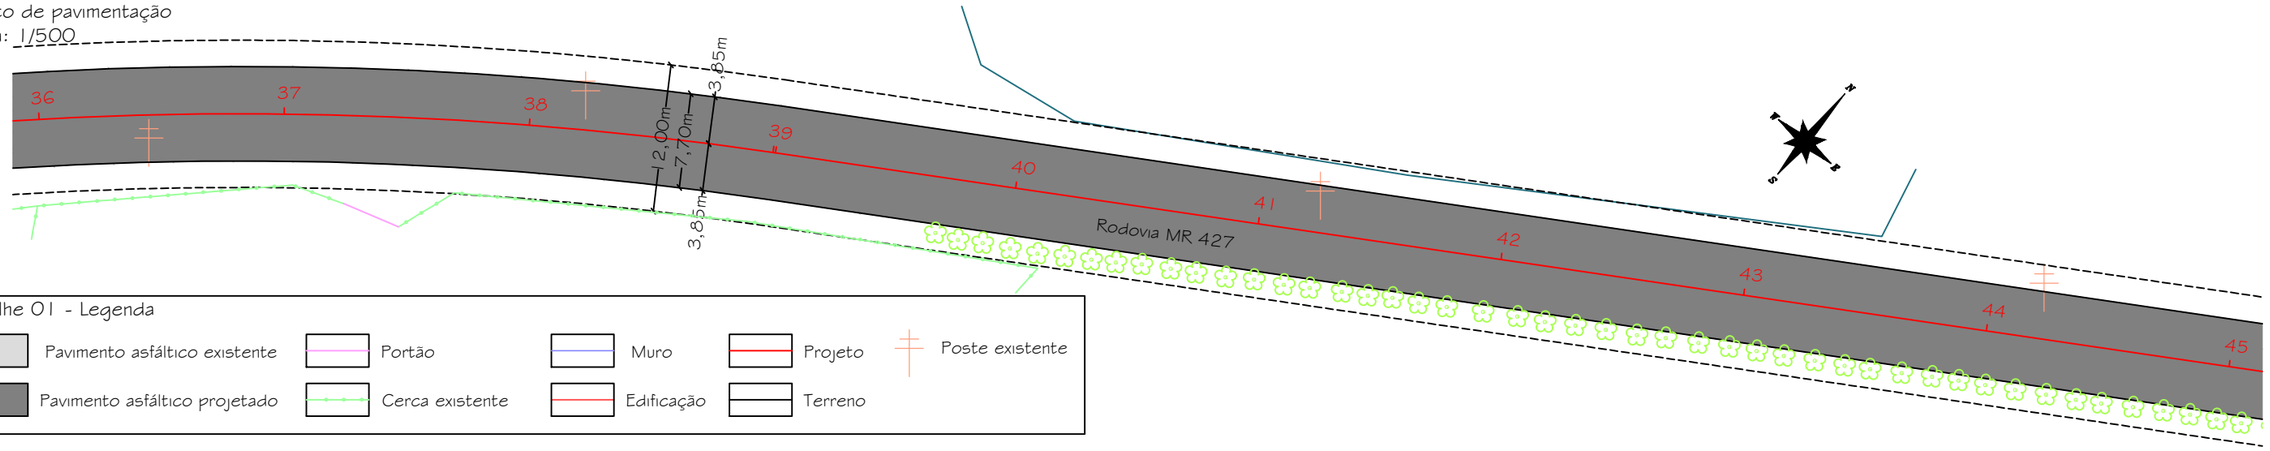

Detalhe 01 - Legenda

- Pavimento asfáltico existente
- Pavimento asfáltico projetado
- Portão
- Cerca existente
- Muro
- Edificação
- Projeto
- Terreno
- Poste existente

Projeto de sinalização
Escala: 1/500

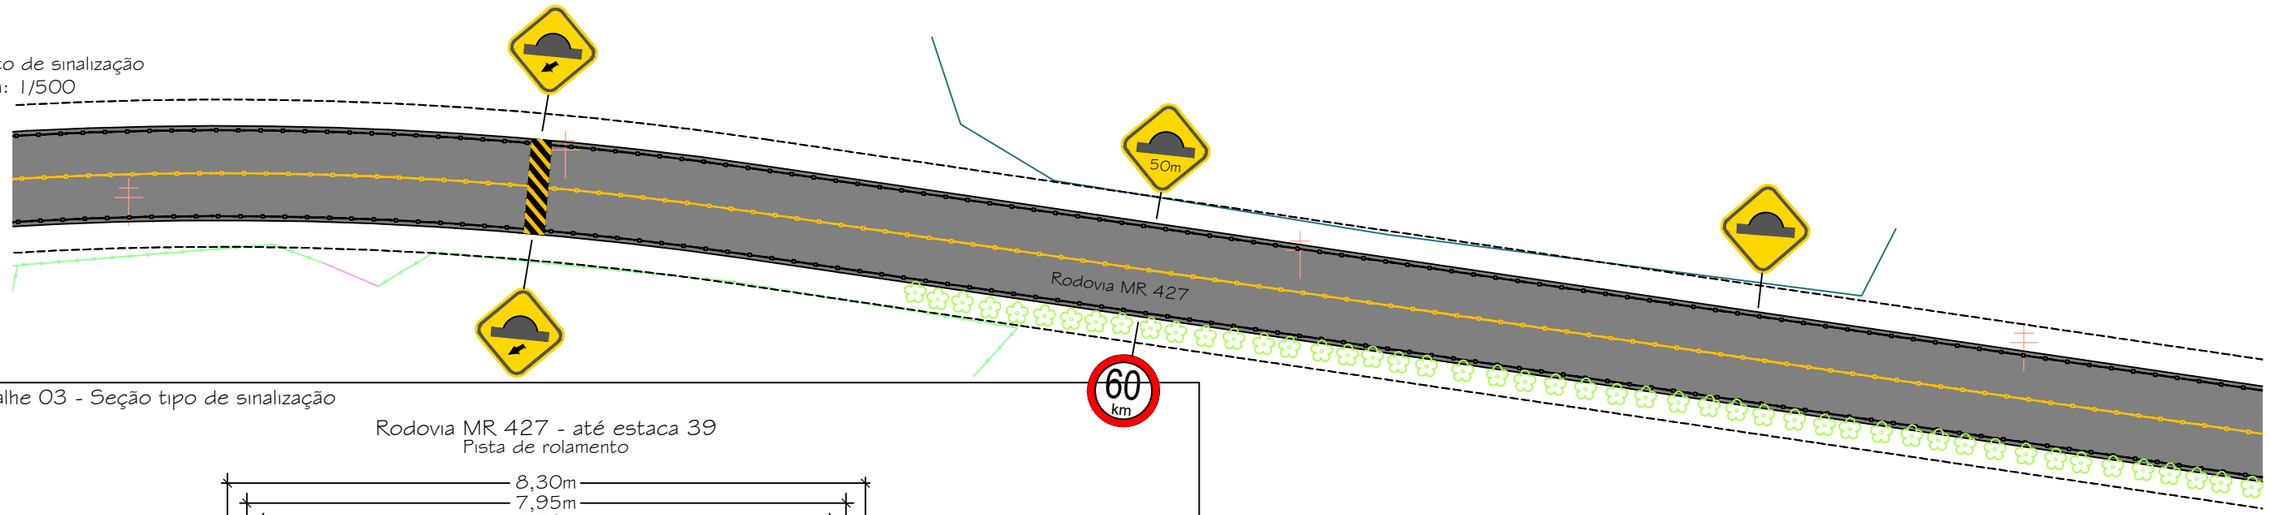


Detalhe 02 - Legenda

- Pintura de bordo de pista com tachinha a cada 6 metros
- Pintura de eixo de pista com tachinha a cada 6 metros
- Meio fio - Tipo 01
- Meio fio - Tipo 02
- Enleivamento

Detalhe 03 - Seção tipo de sinalização


Rodovia MR 427 - até estaca 39
Pista de rolamento

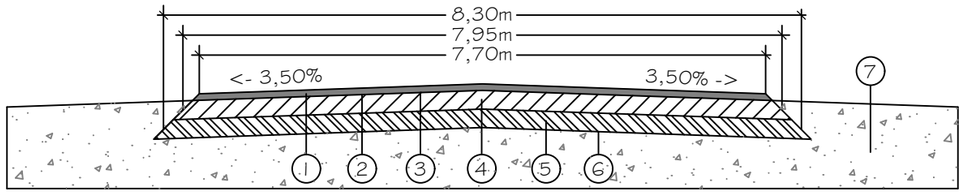

1- Revestimento asfáltico - Faixa C - (e=5cm)
2- Pintura de ligação em RR-1C
3- Imprimação em ligante com emulsão asfáltica
4- Base de brita graduada simples (BGS) - (e=16cm)
5- Sub base em macadame seco - (e=20cm)
6- Regularização do sub-leito - (até 20cm)
7- Acostamento em aterro

Detalhe 04 - Seção tipo de sinalização

Rodovia MR 427 - estaca 39 á 49
Pista de rolamento

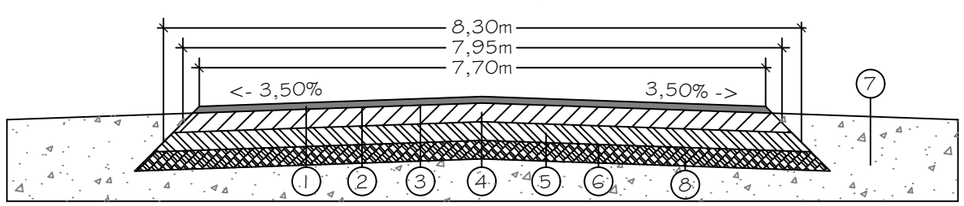

1- Revestimento asfáltico - Faixa C - (e=5cm)
2- Pintura de ligação em RR-1C
3- Imprimação em ligante com emulsão asfáltica
4- Base de brita graduada simples (BGS) - (e=16cm)
5- Sub base em macadame seco - (e=20cm)
6- Regularização do sub-leito - (até 20cm)
7- Acostamento em aterro
8 - Reforço de subleito em pedra rachão - (h= greide de terrapl.)

Prefeitura Municipal de Maracajá/SC

Avenida Getúlio Vargas, nº 530 - Fone/Fax (048) 3523-1111
Cep: 88.910-000 - Centro - Maracajá - Santa Catarina

Projeto:
Pavimentação em concreto asfáltico

Discriminação:	Obra:
Projeto de pavimentação e sinalização	Rodovia MR 427


Bairro:	Município:	Data:	Escala:	Prancha:
Espigão da Toca	Maracajá/SC	Outubro/2025	Indicada	24/25

Responsável técnico:
DARCIO PAGANI VIEIRA:02897068906
Assinado de forma digital por DARCIO PAGANI VIEIRA:02897068906
Dados: 2026.02.27 16:44:35 -03'00'

Engº Darcio Pagani Vieira, Crea/SC - 077.222-9

Detalhe 03 - Seção tipo de sinalização

Rodovia MR 427 - até estaca 39
Pista de rolamento

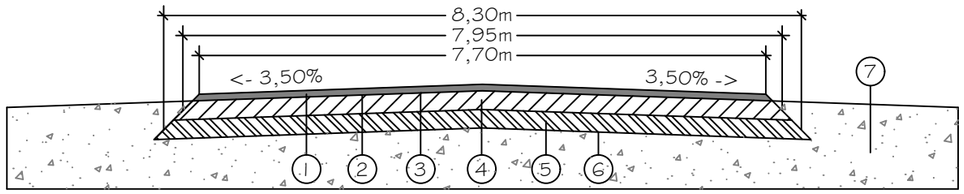


1- Revestimento asfáltico - Faixa C - (e=5cm)
2- Pintura de ligação em RR-1C
3- Imprimação em ligante com emulsão asfáltica
4- Base de brita graduada simples (BGS) - (e=16cm)
5- Sub base em macadame seco - (e=20cm)
6- Regularização do sub-leito - (até 20cm)
7- Acostamento em aterro

Detalhe 01 - Legenda

Pavimento asfáltico existente
Pavimento asfáltico projetado
Portão
Cerca existente
Muro
Edificação
Projeto
Terreno
Poste existente


Detalhe 04 - Seção tipo de sinalização

Rodovia MR 427 - estaca 39 á 49
Pista de rolamento

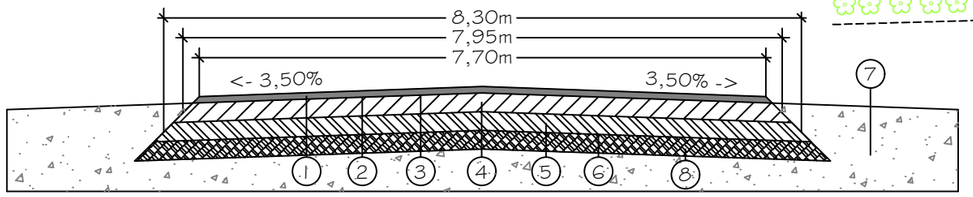


1- Revestimento asfáltico - Faixa C - (e=5cm)
2- Pintura de ligação em RR-1C
3- Imprimação em ligante com emulsão asfáltica
4- Base de brita graduada simples (BGS) - (e=16cm)
5- Sub base em macadame seco - (e=20cm)
6- Regularização do sub-leito - (até 20cm)
7- Acostamento em aterro
8 - Reforço de subleito em pedra rachão - (h= greide terraplenagem)

Projeto de pavimentação
Escala: 1/500

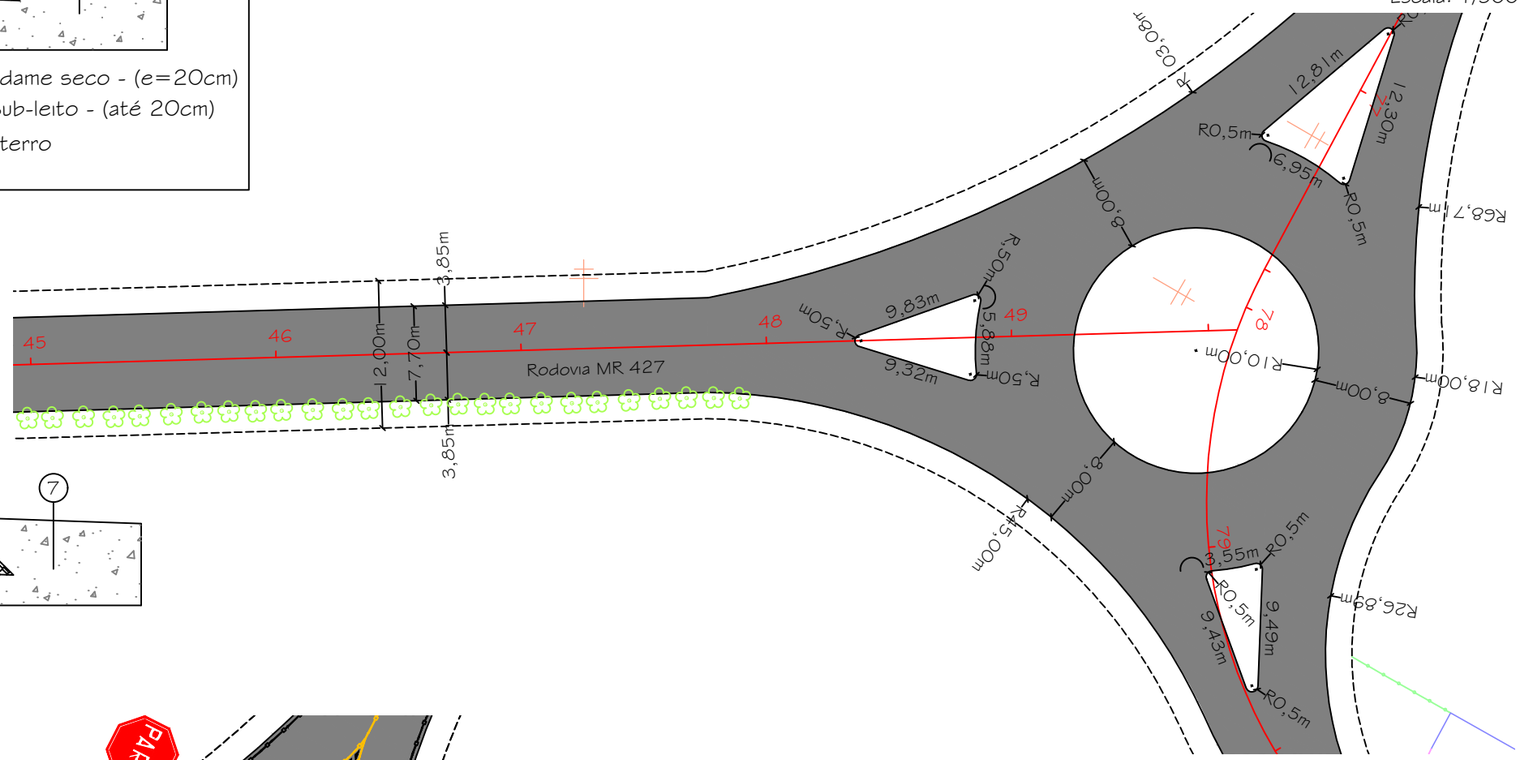

Projeto de sinalização
Escala: 1/500

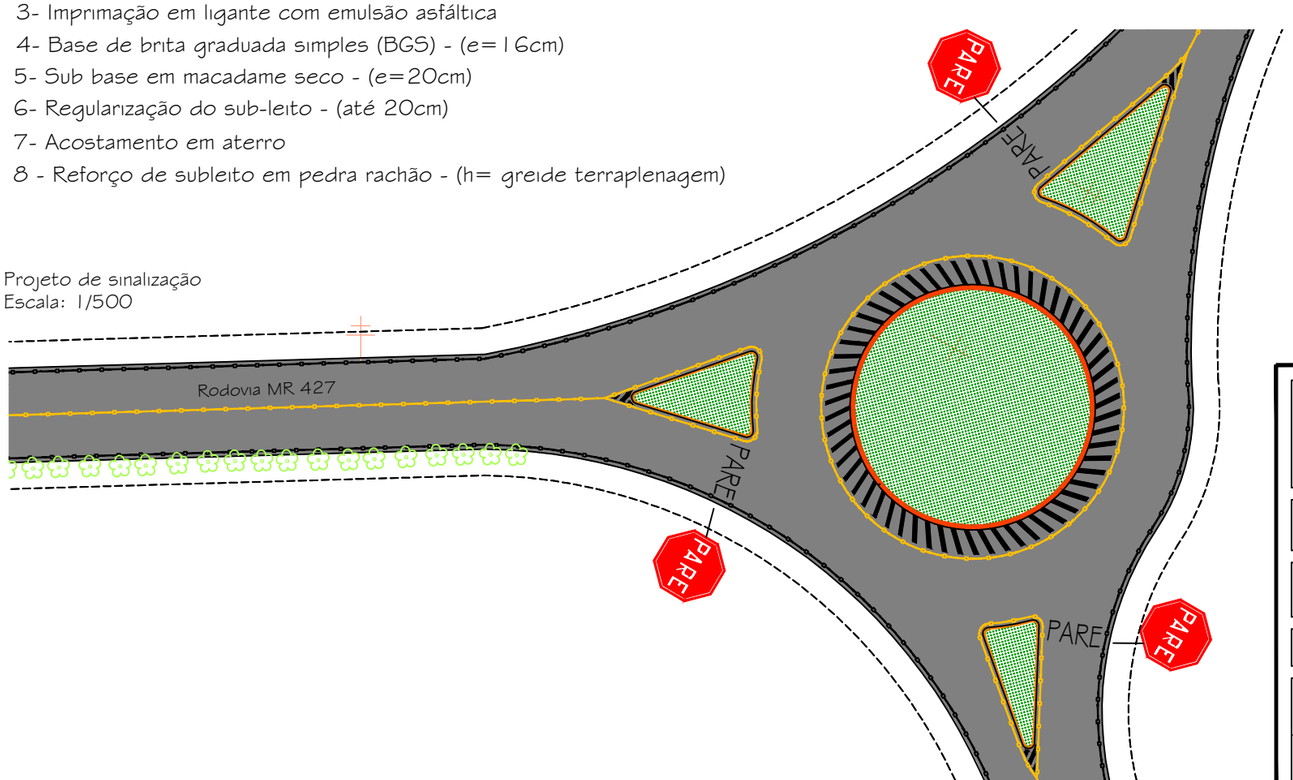

Detalhe 02 - Legenda

Pintura de bordo de pista com tachinha a cada 6 metros
Pintura de eixo de pista com tachinha a cada 6 metros
Meio fio - Tipo 01
Meio fio - Tipo 02
Enleivamento

Prefeitura Municipal de Maracajá/SC

Avenida Getúlio Vargas, nº 530 - Fone/Fax (048) 3523-1111
Cep: 88.910-000 - Centro - Maracajá - Santa Catarina

Projeto: Pavimentação em concreto asfáltico

Discriminação: Projeto de pavimentação e sinalização
Obra: Rodovia MR 427

Bairro: Espigão da Toca
Município: Maracajá/SC
Data: Outubro/2025
Escala: Indicada
Prancha: 25/25

Responsável técnico:
DARCIO PAGANI VIEIRA:02897068906
Assinado de forma digital por DARCIO PAGANI VIEIRA:02897068906
Dados: 2025.11.10 17:00:48 -03'00'
Engº Darcio Pagani Vieira, Crea/SC - 077.222-9