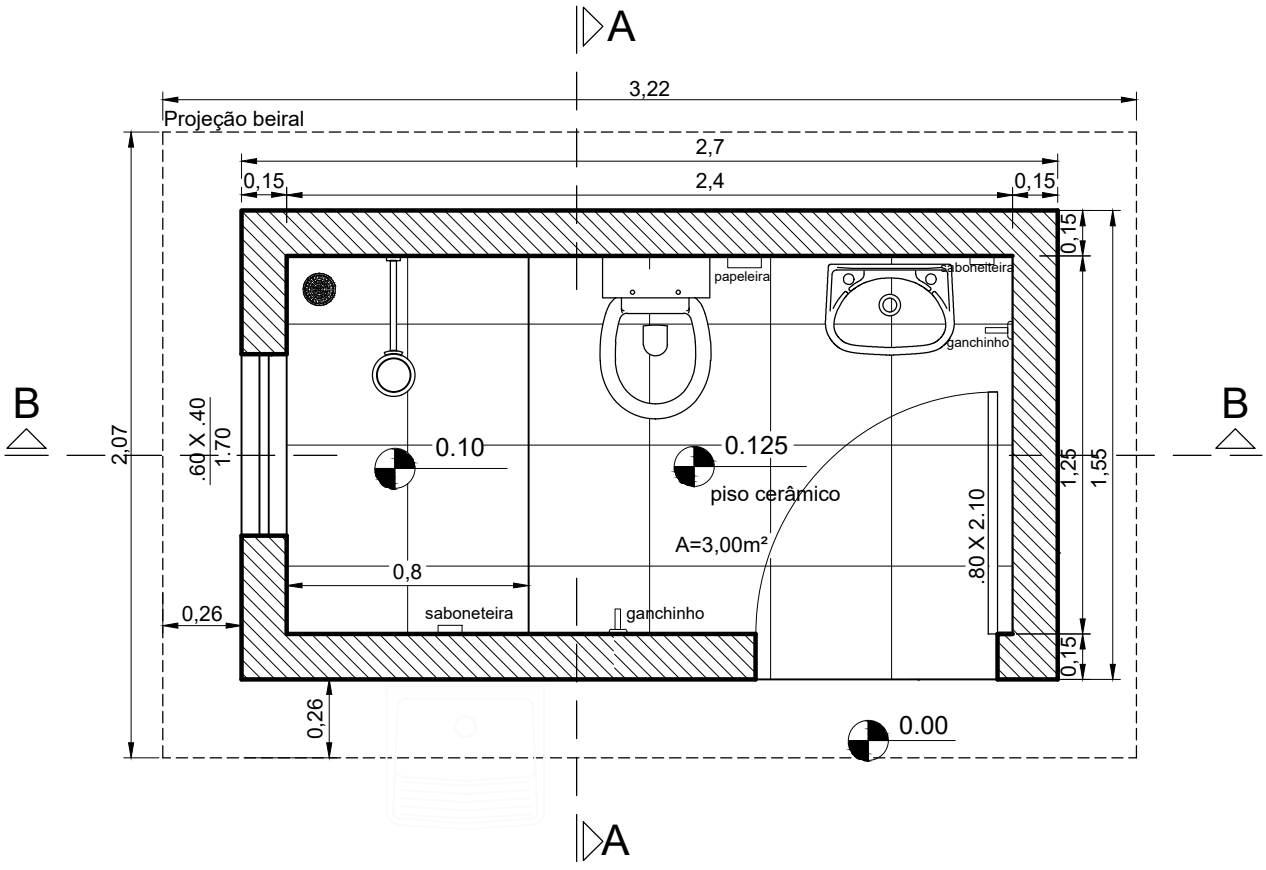


Planta Baixa

Banheiro - Área Total: 4,18 m²

PREFEITURA MUNICIPAL DE MARACAJÁ
AVENIDA GETÚLIO VARGAS, nº 530 - FONE/FAX (048) 3523-1111
CEP: 88915-000 - CENTRO - MARACAJÁ - SANTA CATARINA

DENOMINAÇÃO : MELHORIAS SANITÁRIA DOMICILIARES - MSD

DISCRIMINAÇÃO: BANHEIRO - PROJETO ARQUITETONICO

ENDEREÇO: DIVERSAS RUAS

BAIRRO: DIVERSOS

MUNICÍPIO : MARACAJÁ/SC

DATA: JULHO/2025

ESCALA : 1:25

PRANCHA: 01/12

RESP. TÉCNICO PROJETO: VINICIUS LUMERTZ MENGUE:01787715035 Assinado de forma digital por VINICIUS LUMERTZ MENGUE:01787715035 Dados: 2025.07.09 13:44:54 -03'00'

VINICIUS LUMERTZ MENGUE
ENGENHEIRO CIVIL
CREA/SC - 208723-7

RESP. TÉCNICO PROJETO: ANIBAL BRAMBILA:27484190659 Assinado de forma digital por ANIBAL BRAMBILA:27484190659 Dados: 2025.07.10 15:15:37 -03'00'

PREFEITURA MUNICIPAL DE MARACAJÁ
CNPJ - 82.915.026/0001-24