
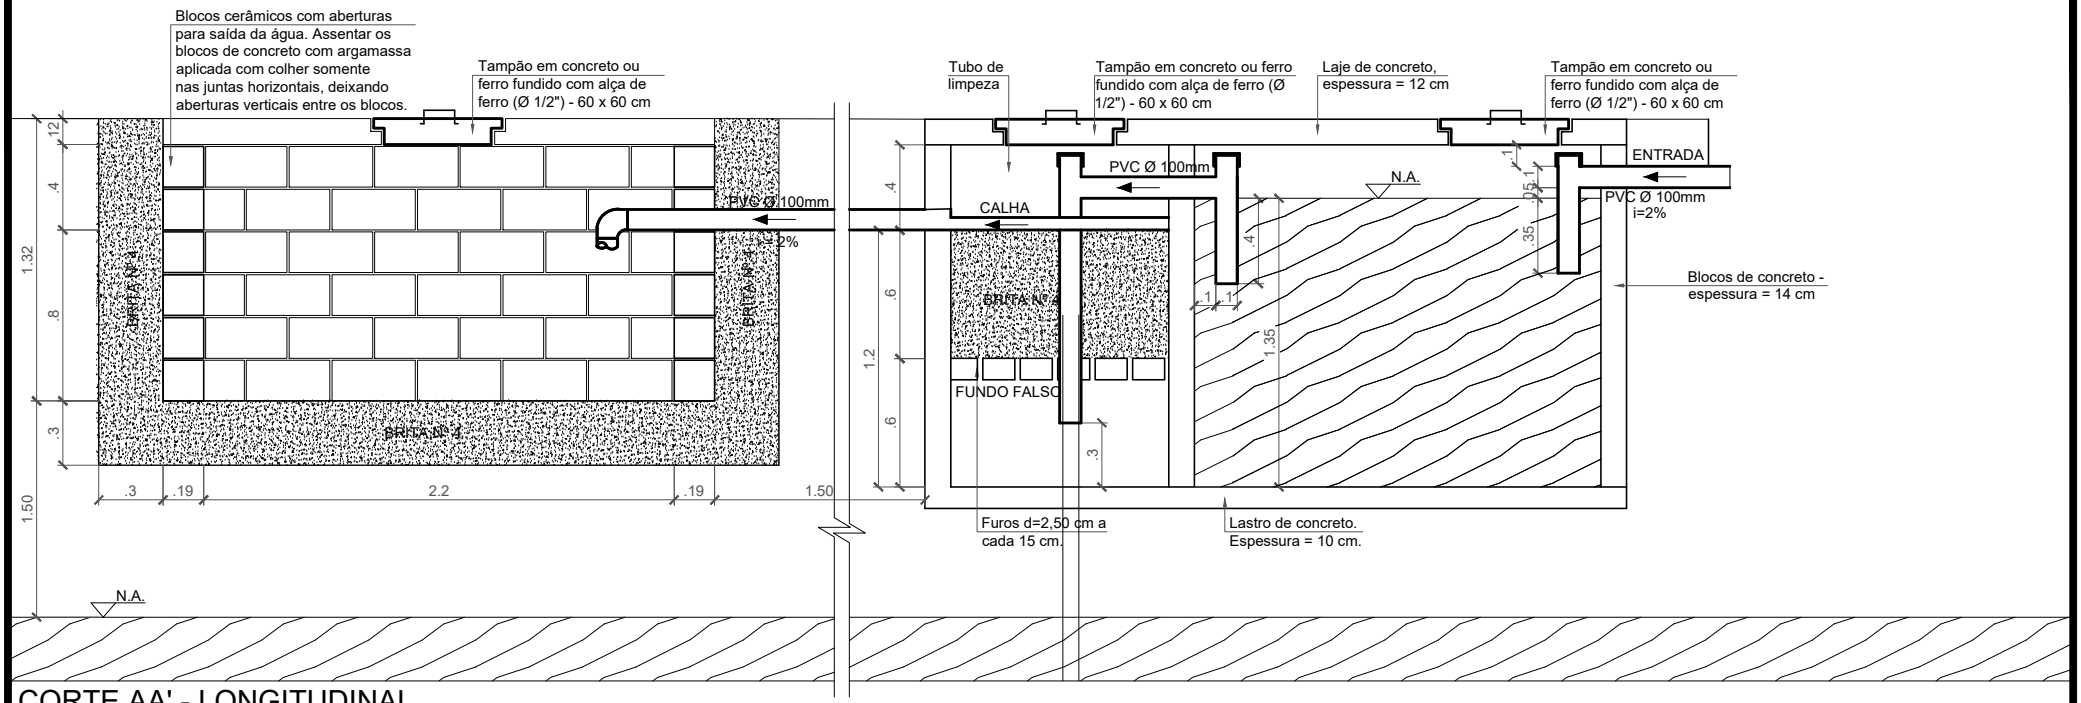


CORTE AA' - LONGITUDINAL
Esc.: 1/25

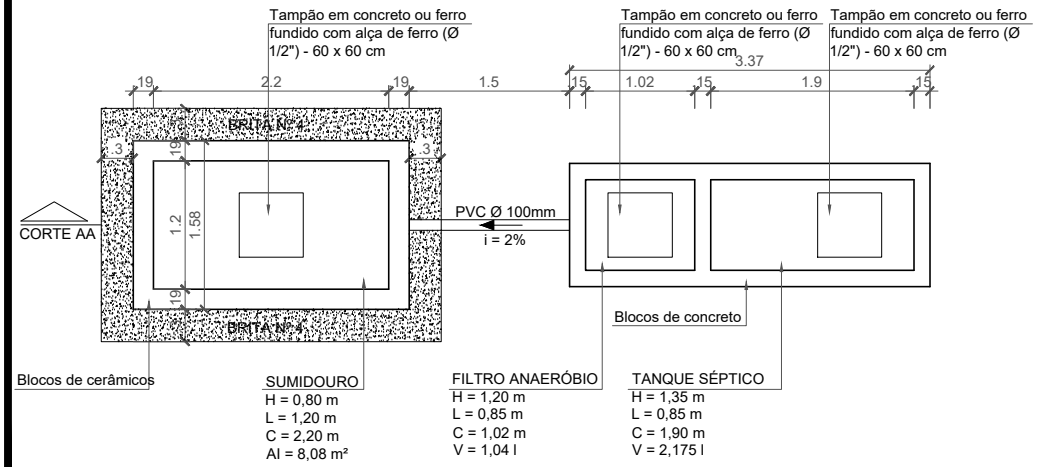

PLANTA BAIXA SISTEMA DE TRATAMENTO
Esc.: 1/50

PREFEITURA MUNICIPAL DE MARACAJÁ

AVENIDA GETÚLIO VARGAS, nº 530 - FONE/FAX (048) 3523-1111
CEP: 88915-000 - CENTRO - MARACAJÁ - SANTA CATARINA

DENOMINAÇÃO: MELHORIAS SANITÁRIA DOMICILIARES - MSD

DISCRIMINAÇÃO: SISTEMA DE TRATAMENTO DE ESGOTO - SUMIDOURO

ENDEREÇO: DIVERSOS

BAIRRO: DIVERSOS | MUNICÍPIO: MARACAJÁ/SC | DATA: JULHO/2025 | ESCALA: INDICADA | PRANCHA: 12/12

RESP. TÉCNICO PROJETO:
VINICIUS LUMERTZ MENGUE
ENGENHEIRO CIVIL
CREA/SC - 208723-7

RESP. TÉCNICO PROJETO: ANIBAL BRAMBILA:27484190659
Assinado de forma digital por ANIBAL BRAMBILA:27484190659 Dados: 2025.07.10 15:21:31 -03'00'
PREFEITURA MUNICIPAL DE MARACAJÁ
CNPJ - 82.915.026/0001-24