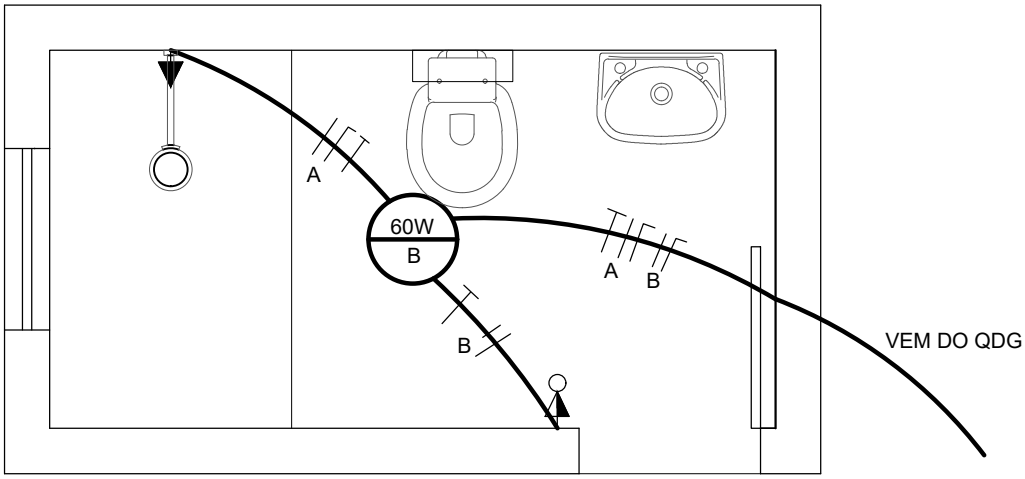


Instalações Elétricas
Planta Baixa

INTERRUPTOR SIMPLES C/TOMADA 10A - H: 1,10m

PONTO CHUVEIRO - H: 2,20m

CIRCUITO A - Ø 4mm²
CIRCUITO B - Ø 1,5mm²

PREFEITURA MUNICIPAL DE MARACAJÁ

AVENIDA GETÚLIO VARGAS, nº 530 - FONE/FAX (048) 3523-1111
CEP: 88915-000 - CENTRO - MARACAJÁ - SANTA CATARINA

DENOMINAÇÃO : MELHORIAS SANITÁRIA DOMICILIARES - MSD

DISCRIMINAÇÃO: BANHEIRO - PROJETO ELÉTRICO

ENDEREÇO: DIVERSAS RUAS

BAIRRO: DIVERSOS

MUNICÍPIO : MARACAJÁ/SC

DATA: JULHO/2025

ESCALA : 1:25

PRANCHA: 06/12

RESP. TÉCNICO PROJETO: VINICIUS LUMERTZ MENGUE 01787715035
Assinado de forma digital por VINICIUS LUMERTZ MENGUE 01787715035
Dados: 2025.07.09 13:40:47 -03'00'
VINICIUS LUMERTZ MENGUE
ENGENHEIRO CIVIL
CREA/SC - 208723-7

RESP. TÉCNICO PROJETO: ANIBAL BRAMBILA:27484190659
Assinado de forma digital por ANIBAL BRAMBILA:27484190659
Dados: 2025.07.10 15:18:23 -03'00'
PREFEITURA MUNICIPAL DE MARACAJÁ
CNPJ - 82.915.026/0001-24