
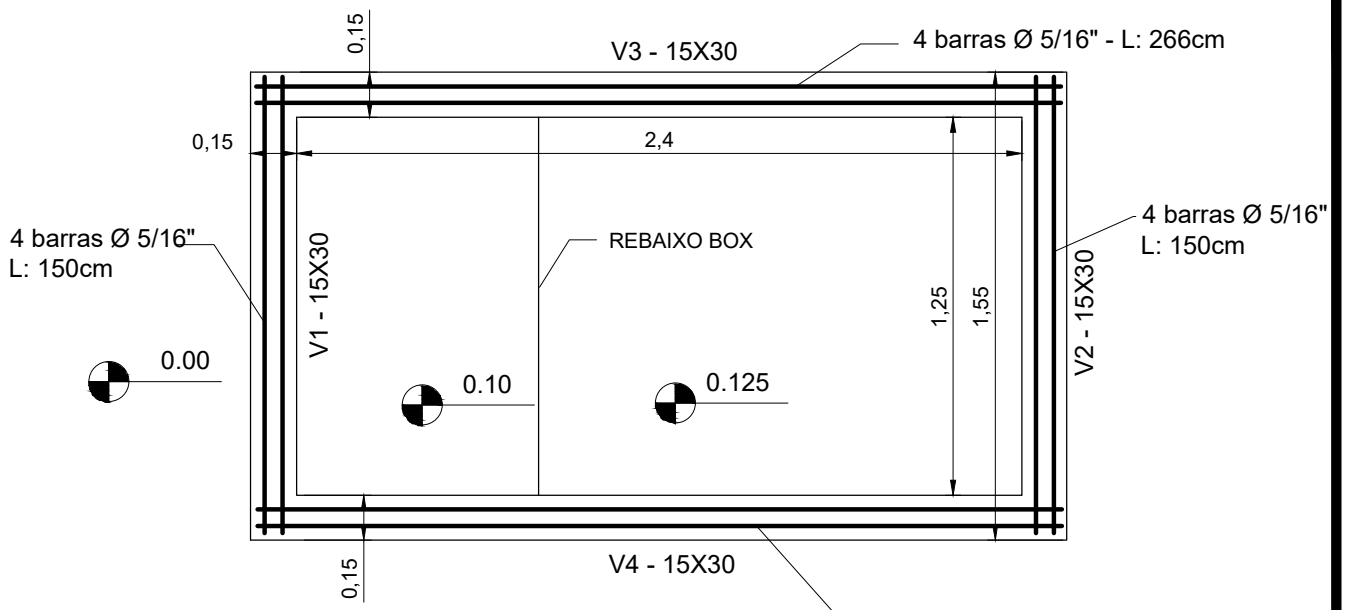


Planta de Forma e Baldrame

Detalhamento:

s/ escala

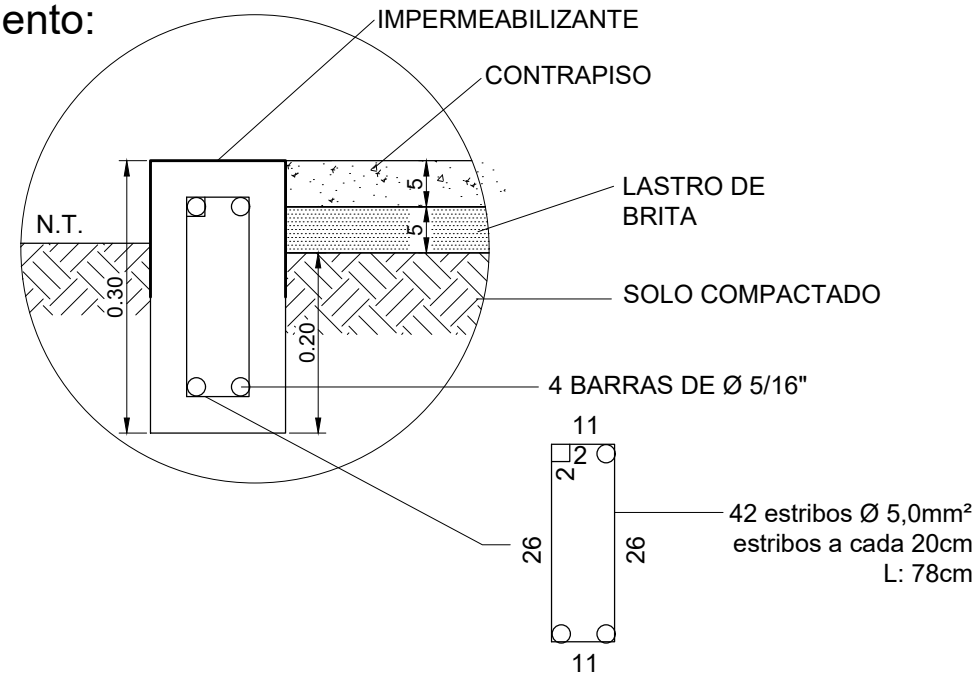

PREFEITURA MUNICIPAL DE MARACAJÁ

AVENIDA GETÚLIO VARGAS, nº 530 - FONE/FAX (048) 3523-1111
CEP: 88915-000 - CENTRO - MARACAJÁ - SANTA CATARINA

DENOMINAÇÃO : MELHORIAS SANITÁRIA DOMICILIARES - MSD

DISCRIMINAÇÃO: BANHEIRO - PROJETO ESTRUTURAL

ENDEREÇO: DIVERSAS RUAS

BAIRRO: DIVERSOS

MUNICÍPIO : MARACAJÁ/SC

DATA: JULHO/2025

ESCALA : 1:25

PRANCHA: 07/12

RESP. TÉCNICO PROJETO:
VINICIUS LUMERTZ MENGUE:01787715035
Assinado de forma digital por VINICIUS LUMERTZ MENGUE:01787715035 Dados: 2025.07.09 13:41:29 -03'00'
VINICIUS LUMERTZ MENGUE
ENGENHEIRO CIVIL
CREA/SC - 208723-7

RESP. TÉCNICO PROJETO:
ANIBAL BRAMBILA:27484190659
Assinado de forma digital por ANIBAL BRAMBILA:27484190659 Dados: 2025.07.10 15:18:52 -03'00'
PREFEITURA MUNICIPAL DE MARACAJÁ
CNPJ - 82.915.026/0001-24