

Projeto de drenagem
Escala: 1/500

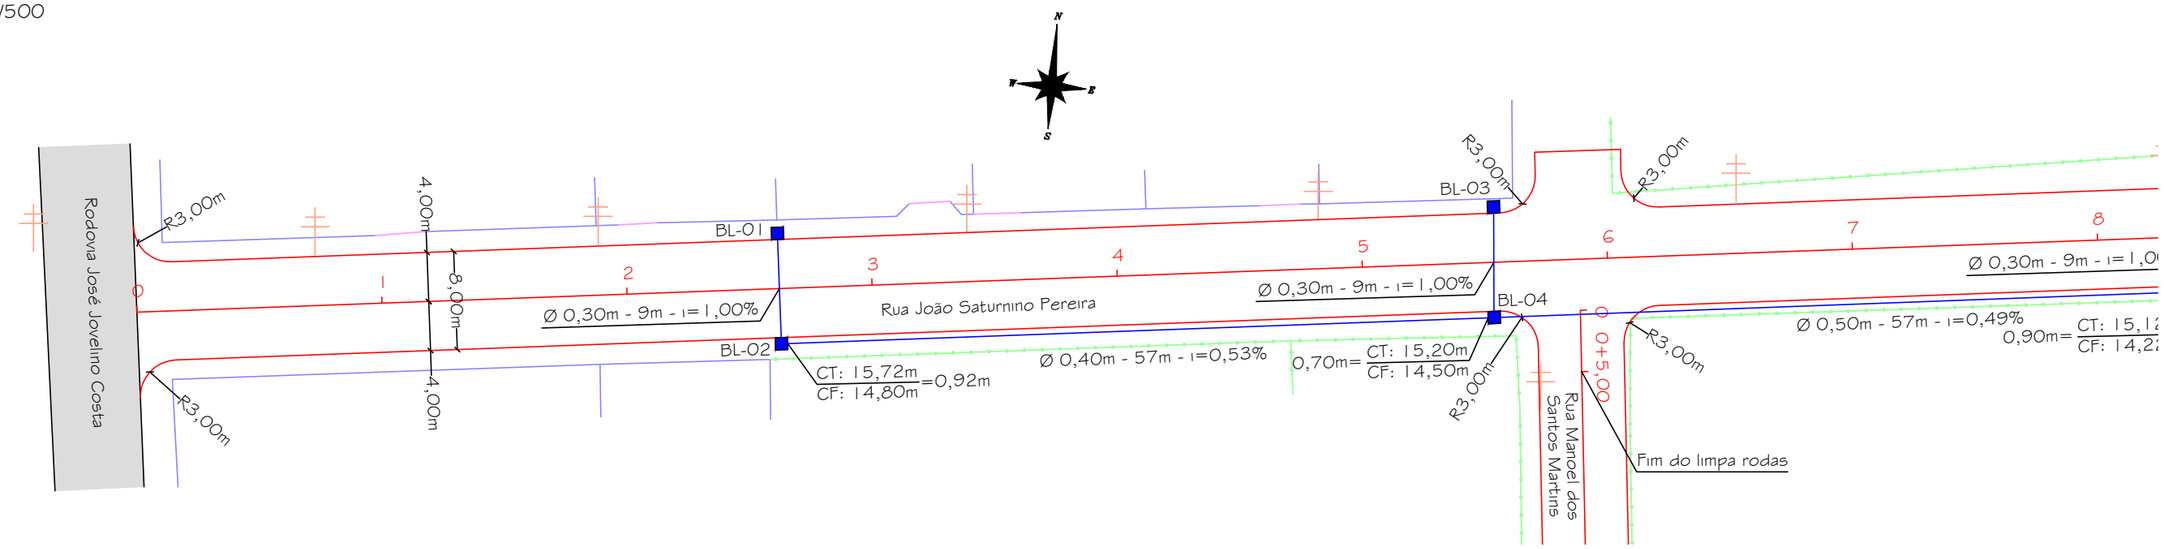


Detalhe 01 - Legenda

Pavimento asfáltico existente
Cerca existente
Eixo de projeto
Drenagem existente
Boca de lobo
Poste existente
Portão
Muro
Bordo projetado
BSTC Ø projetado
Boca de bueiro
Edificação

Detalhe 02 - Caixa coletora de águas pluviais - Boca de lobo (Tipo 01)

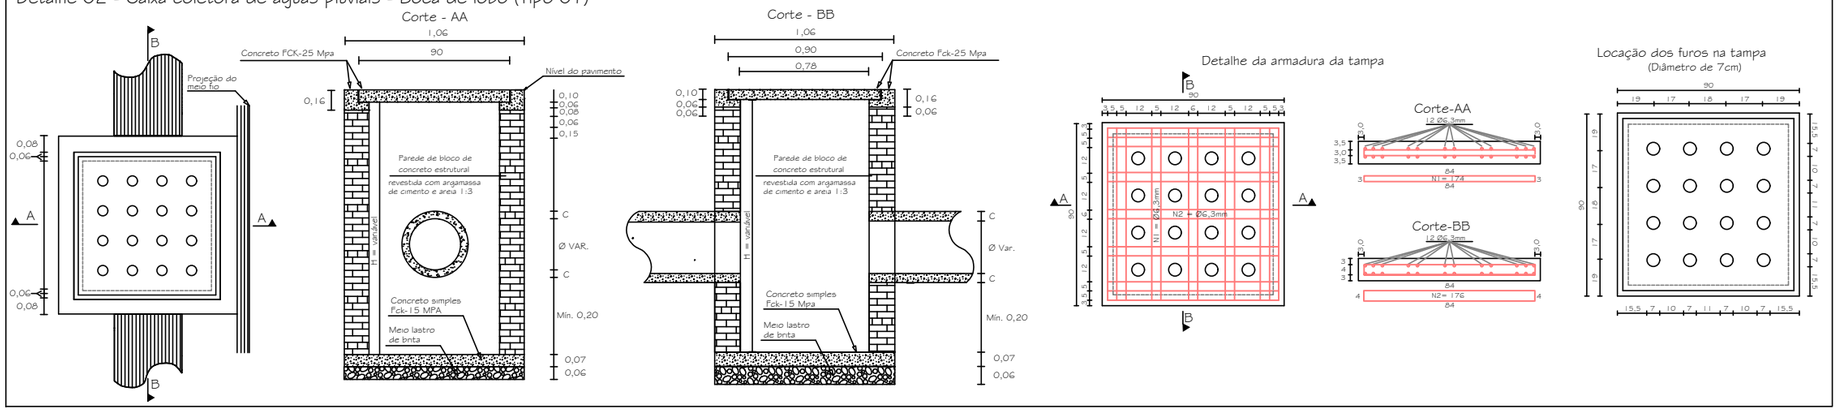

Detalhe 03 - Caixa coletora de águas pluviais - Boca de lobo (Tipo 02)

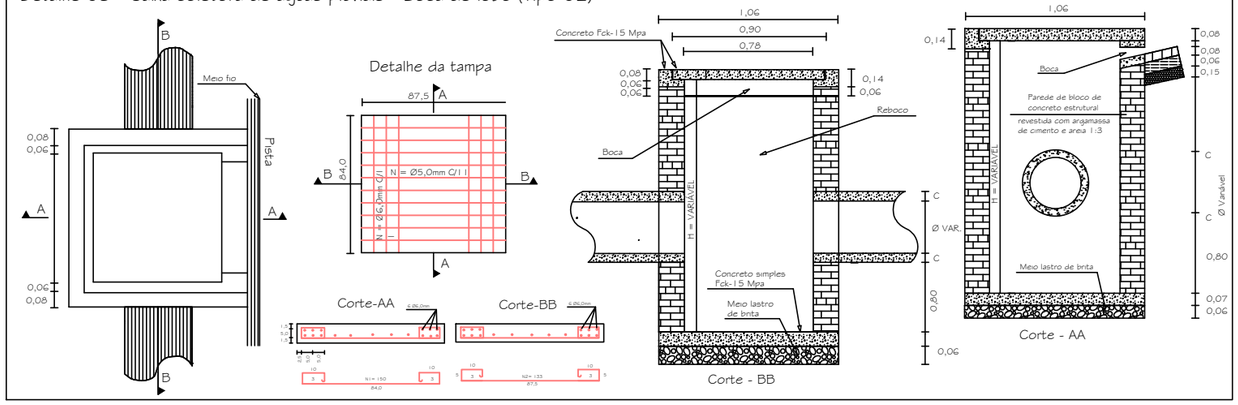

Prefeitura Municipal de Maracajá/SC

Avenida Getúlio Vargas, nº 530 - Fone/Fax (048) 3523-1111
Cep: 88.910-000 - Centro - Maracajá - Santa Catarina

Projeto: Pavimentação em concreto asfáltico

Discriminação: Projeto de drenagem	Obra: Rua João Saturnino Pereira


Bairro: São Cristóvão	Município: Maracajá/SC	Data: Fevereiro/2026	Escala: Indicada	Prancha: 01/02

Responsável técnico: DARCIO PAGANI VIEIRA:02897068906

Assinado de forma digital por DARCIO PAGANI VIEIRA:02897068906
Dados: 2026.03.09 11:56:19 -03'00'

Engº Darcio Pagani Vieira, Crea/SC - 077.222-9


Projeto de drenagem
Escala: 1/500

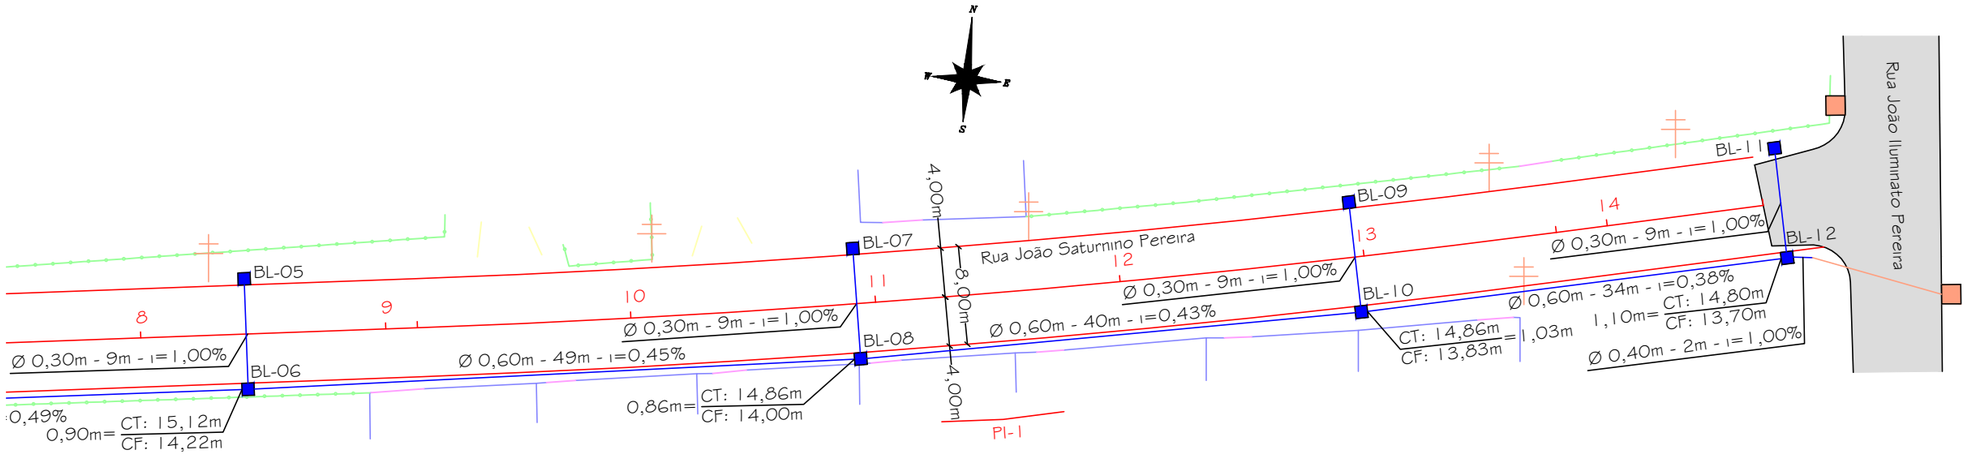


Detalhe 01 - Legenda

Pavimento asfáltico existente
Cerca existente
Eixo de projeto
Drenagem existente
Boca de lobo
Poste existente
Portão
Muro
Bordo projetado
BSTC Ø projetado
Boca de bueiro
Edificação

Detalhe 02 - Caixa coletora de águas pluviais - Boca de lobo (Tipo 01)

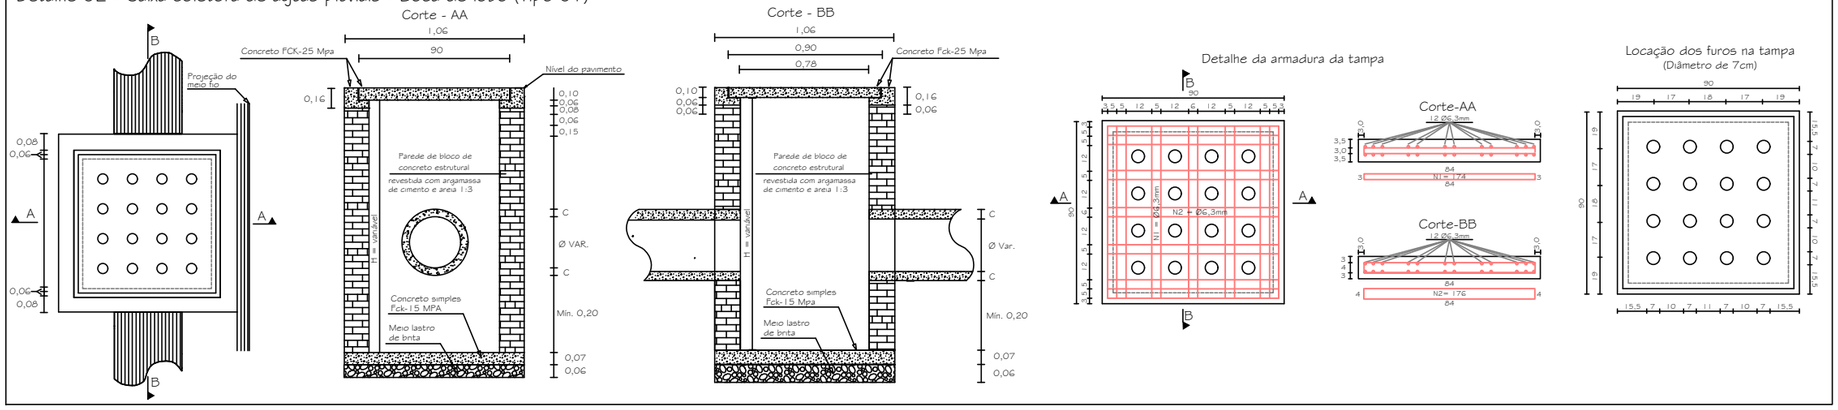

Detalhe 03 - Caixa coletora de águas pluviais - Boca de lobo (Tipo 02)

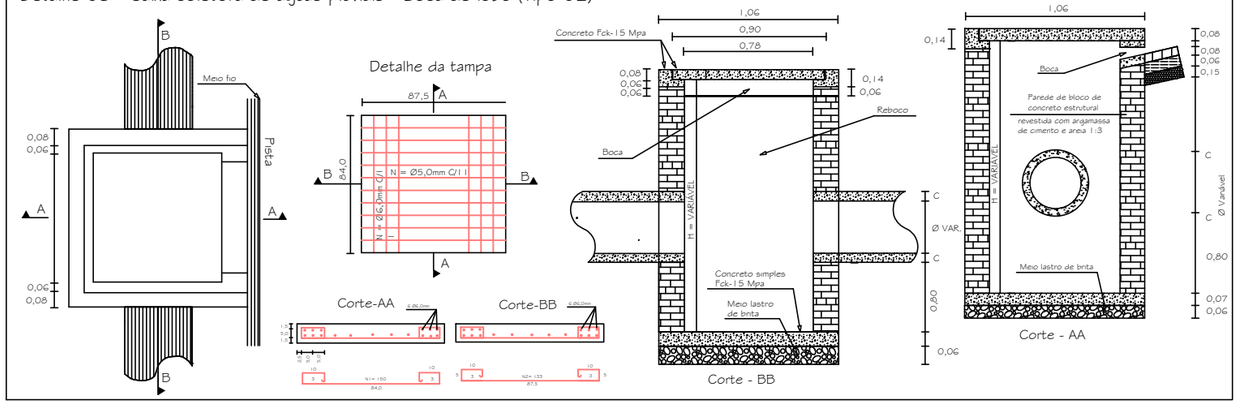

Prefeitura Municipal de Maracajá/SC
Avenida Getúlio Vargas, nº 530 - Fone/Fax (048) 3523-1111
Cep: 88.910-000 - Centro - Maracajá - Santa Catarina

Projeto: Pavimentação em concreto asfáltico

Discriminação: Projeto de drenagem
Obra: Rua João Saturnino Pereira

Bairro: São Cristóvão
Município: Maracajá/SC
Data: Fevereiro/2026
Escala: Indicada
Prancha: 02/02

Responsável técnico: DARCIO PAGANI VIEIRA:02897068906

Assinado de forma digital por DARCIO PAGANI VIEIRA:02897068906
Dados: 2026.03.09 11:56:38 -03'00'

Engº Darcio Pagani Vieira, Crea/SC - 077.222-9