

Projeto de pavimentação
Escala: 1/500

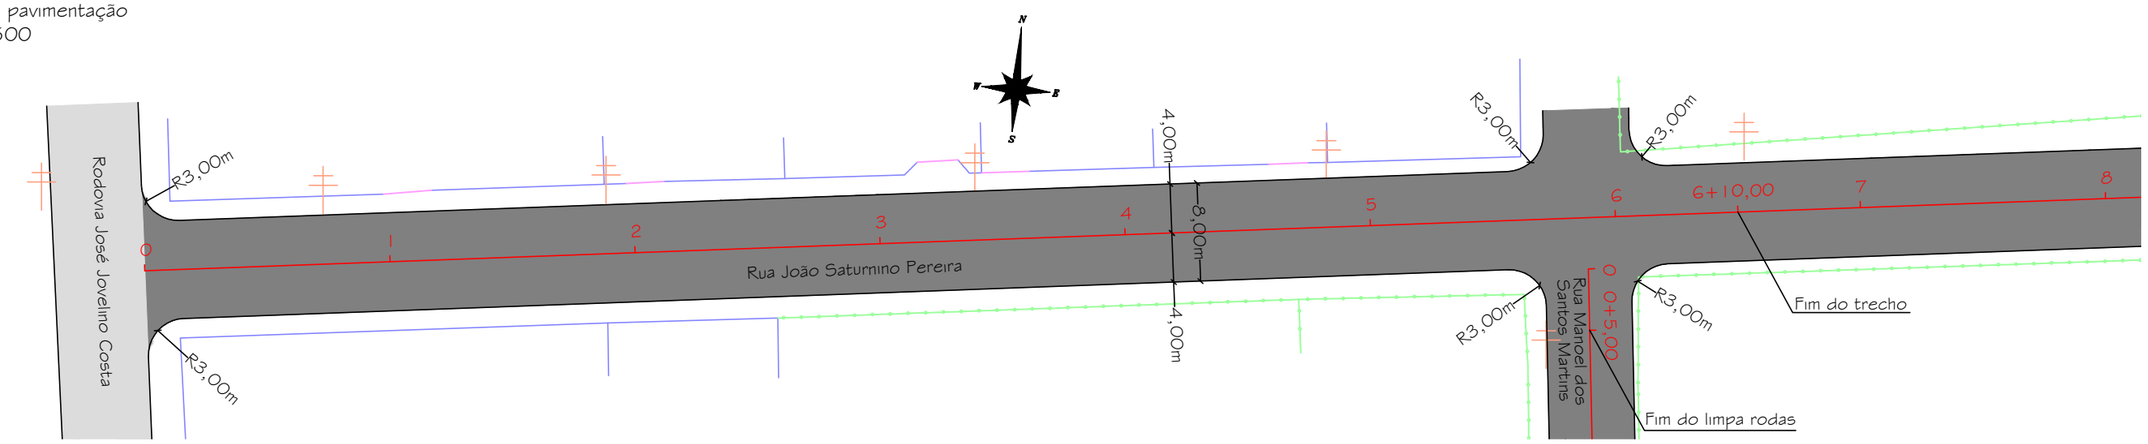

Detalhe 01 - Legenda

Pavimento asfáltico existente	Portão	Muro	Projeto	Poste existente
Pavimento asfáltico projetado	Cerca existente	Edificação	Terreno	

Projeto de sinalização
Escala: 1/500

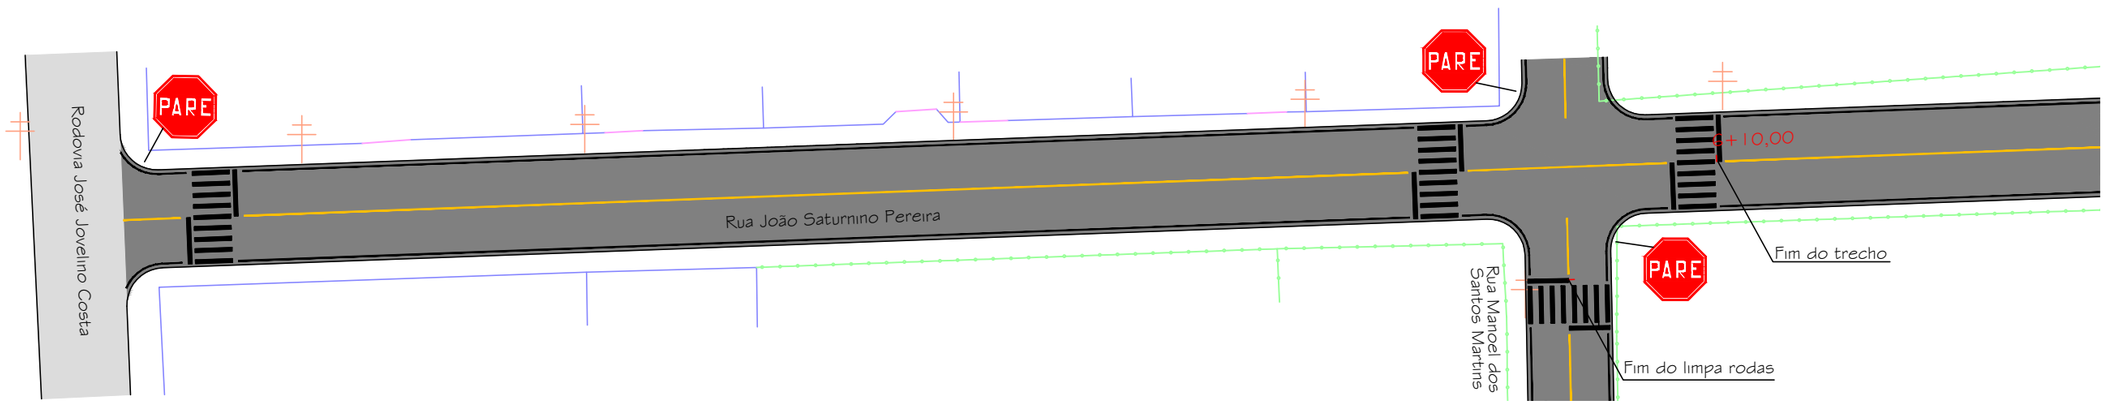


Detalhe 02 - Legenda

Pintura de bordo de pista	Pintura de eixo de pista

Detalhe 03 - Seção tipo de sinalização

Rua João Saturnino Pereira
Pista de rolamento

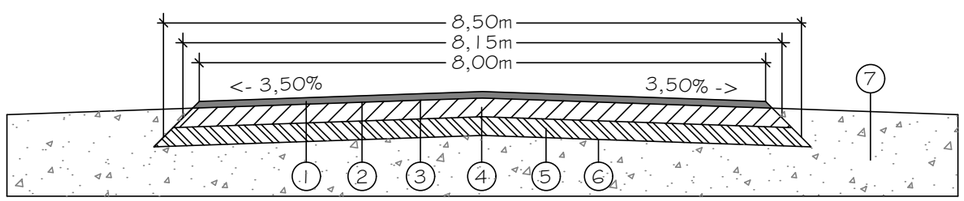

1- Revestimento asfáltico - Faixa C - (e=5cm)
2- Pintura de ligação em RR-1C
3- Imprimação em ligante com emulsão asfáltica
4- Base de brita graduada simples (BGS) - (e=15cm)
5- Sub base em macadame seco - (e=20cm)
6- Regularização do sub-leito - (até 20cm)
7- Acostamento em aterro

Prefeitura Municipal de Maracajá/SC

Avenida Getúlio Vargas, nº 530 - Fone/Fax (048) 3523-1111
Cep: 88.910-000 - Centro - Maracajá - Santa Catarina

Projeto: Pavimentação em concreto asfáltico


Discriminação: Projeto de pavimentação e sinalização
Obra: Rua João Saturnino Pereira

Bairro: São Cristóvão
Município: Maracajá/SC
Data: Fevereiro/2026
Escala: Indicada
Prancha: 01/02

Responsável técnico:
DARCIO PAGANI VIEIRA:02897068906
Assinado de forma digital por DARCIO PAGANI VIEIRA:02897068906
Dados: 2026.03.09 11:57:59 -03'00'

Engº Darcio Pagani Vieira, Crea/SC - 077.222-9


Projeto de pavimentação
Escala: 1/500

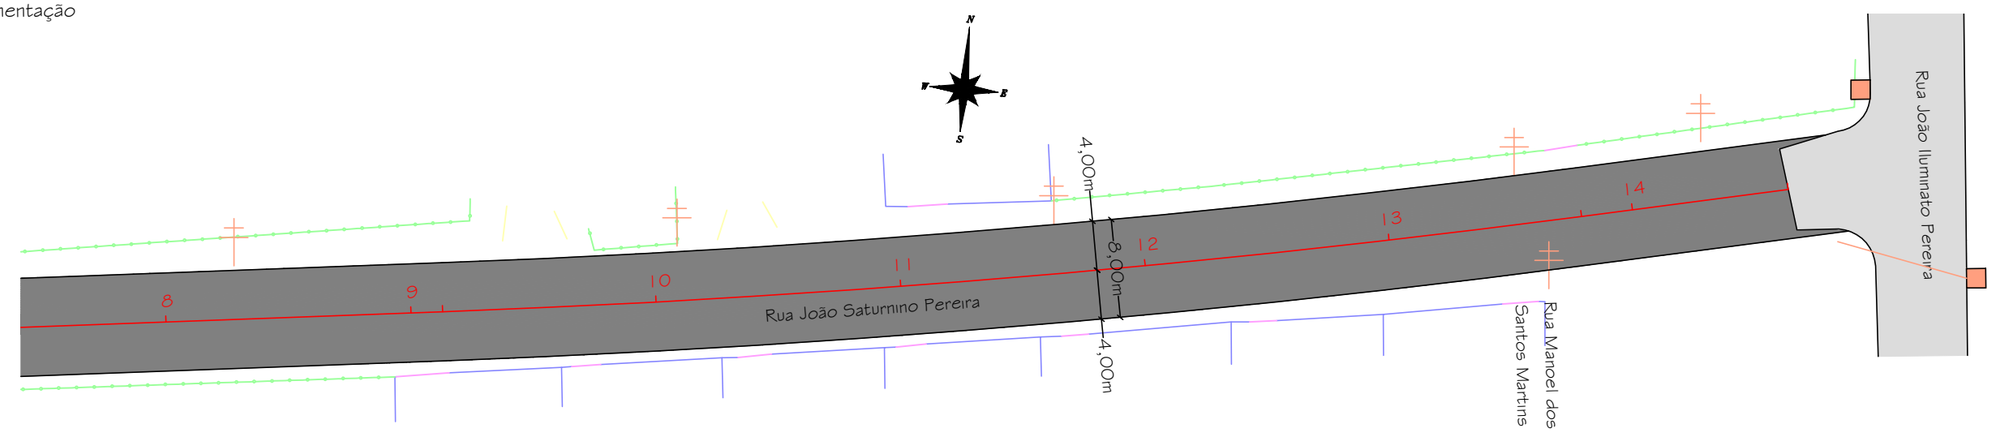

Detalhe 01 - Legenda

Pavimento asfáltico existente	Portão	Muro	Projeto	Poste existente
Pavimento asfáltico projetado	Cerca existente	Edificação	Terreno	


Projeto de sinalização
Escala: 1/500

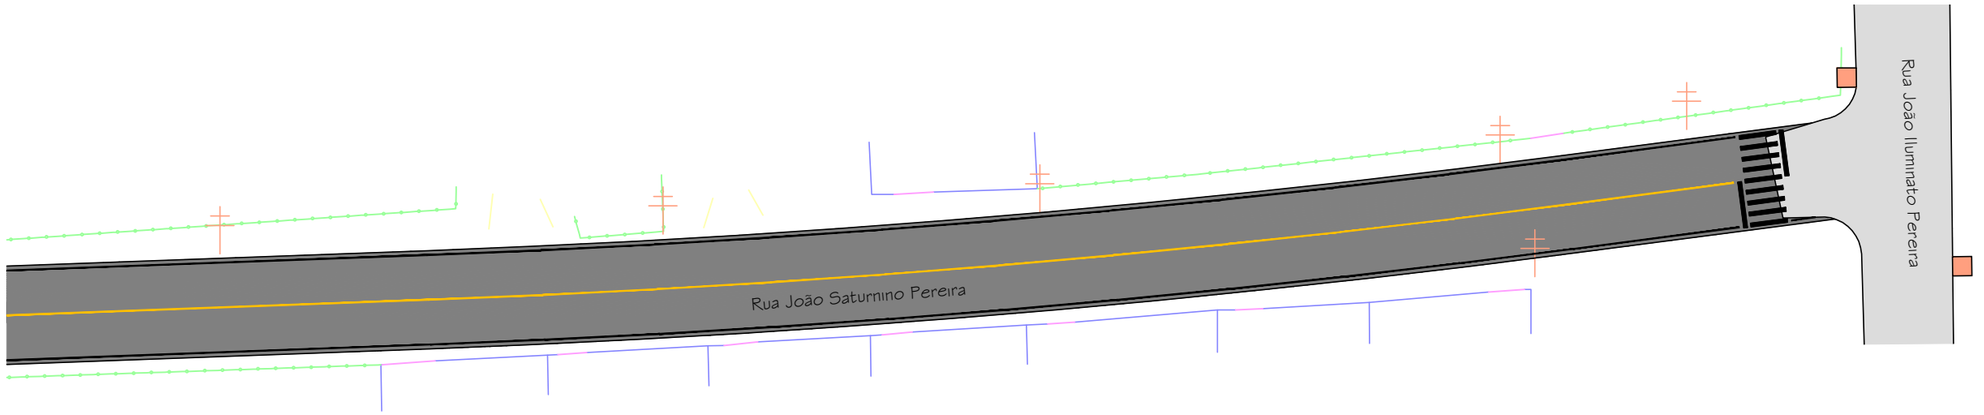

Detalhe 02 - Legenda

Pintura de bordo de pista
Pintura de eixo de pista

Detalhe 03 - Seção tipo de sinalização

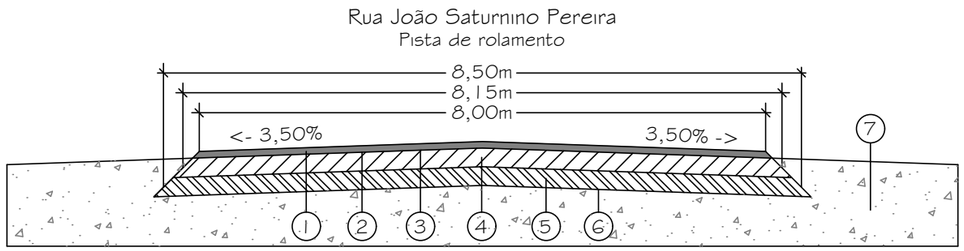

1- Revestimento asfáltico - Faixa C - (e=5cm)
2- Pintura de ligação em RR-1C
3- Imprimação em ligante com emulsão asfáltica
4- Base de brita graduada simples (BGS) - (e=15cm)
5- Sub base em macadame seco - (e=20cm)
6- Regularização do sub-leito - (até 20cm)
7- Acostamento em aterro

Prefeitura Municipal de Maracajá/SC

Avenida Getúlio Vargas, nº 530 - Fone/Fax (048) 3523-1111
Cep: 88.910-000 - Centro - Maracajá - Santa Catarina

Projeto: Pavimentação em concreto asfáltico

Discriminação: Projeto de pavimentação e sinalização
Obra: Rua João Saturnino Pereira

Bairro: São Cristóvão
Município: Maracajá/SC
Data: Fevereiro/2026
Escala: Indicada
Prancha: 02/02

Responsável técnico: DARCIO PAGANI VIEIRA:02897068906
Assinado de forma digital por DARCIO PAGANI VIEIRA:02897068906
Dados: 2026.03.09 11:58:19 -03'00'
Engº Darcio Pagani Vieira, Crea/SC - 077.222-9