

Projeto geométrico
Escala: 1/500

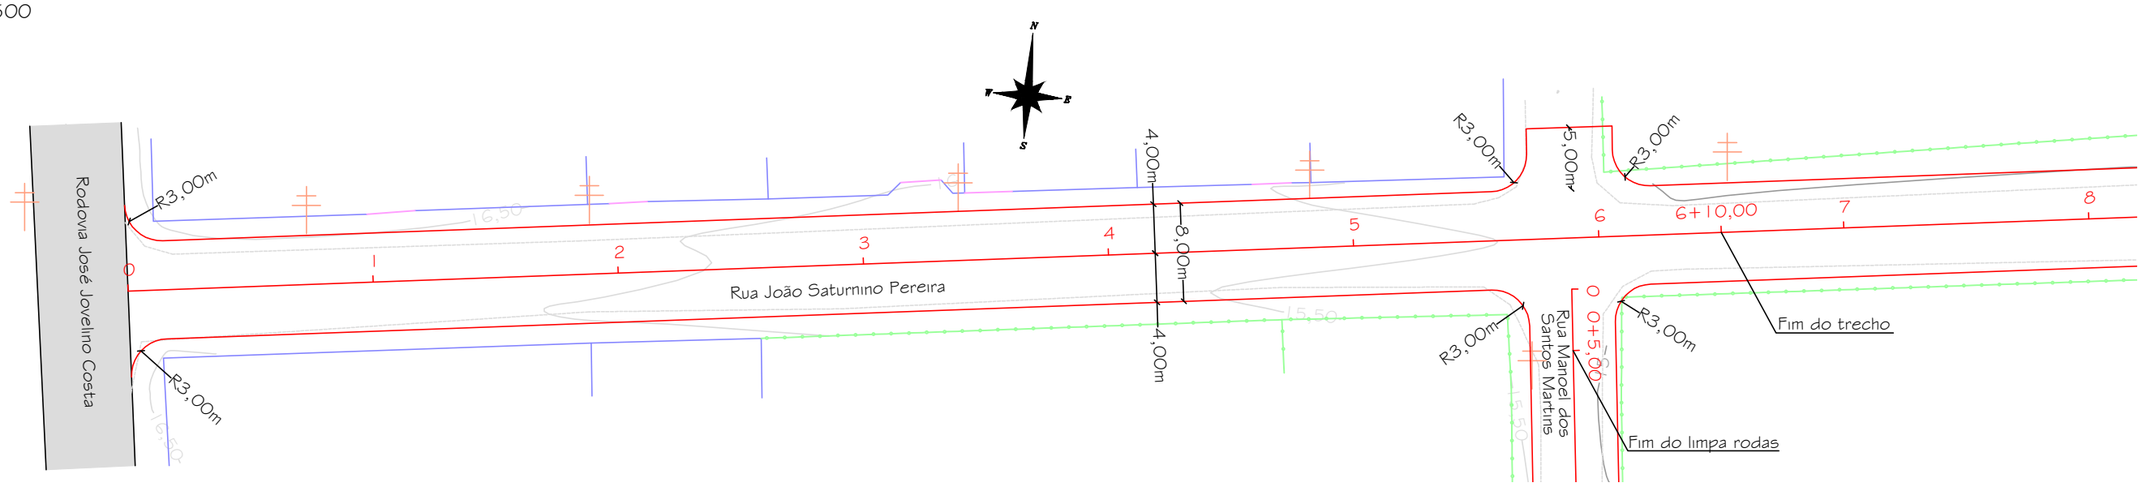

Perfil longitudinal
Escala horizontal: 1/500
Escala vertical: 1/50

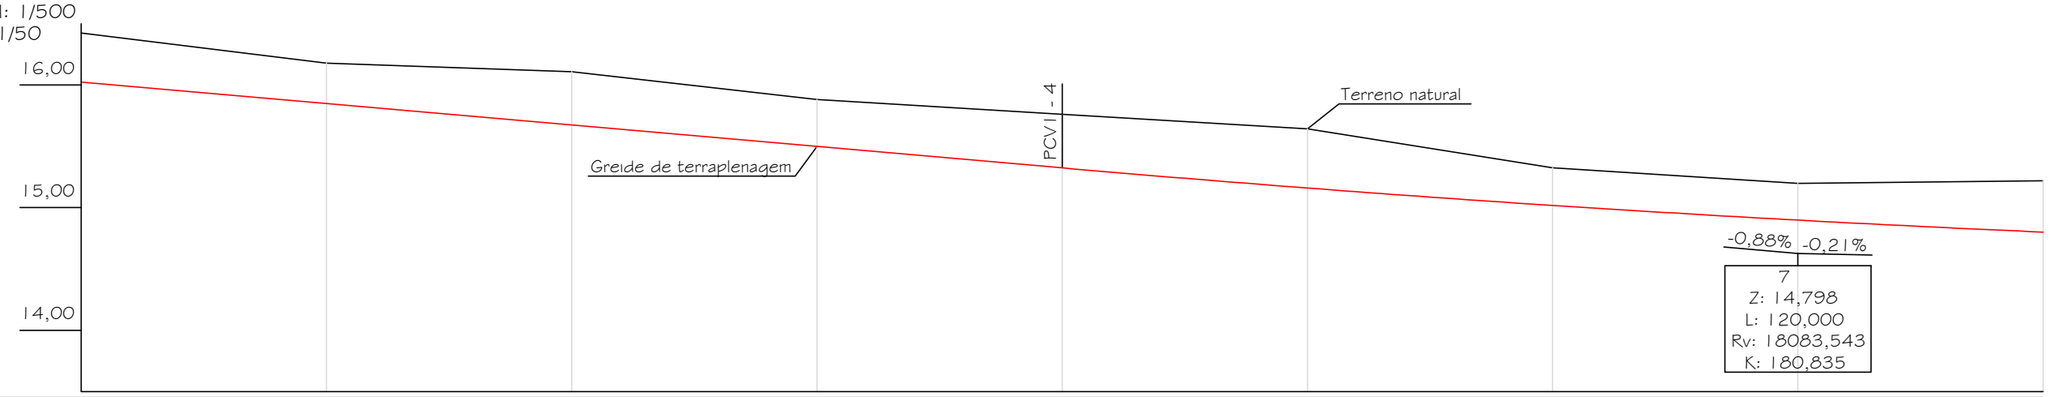

Estaca	0	0,000	1	20,000	2	40,000	3	60,000	4	80,000	5	100,000	6	120,000	7	140,000	8	160,000
Distância																		
Cotas do Terreno	16,424		16,177		16,108		15,880		15,760		15,642		15,324		15,198		15,218	
Cotas do Projeto	16,024		15,849		15,674		15,499		15,323		15,160		15,018		14,898		14,800	

Detalhe 01 - Legenda

- Pavimento asfáltico existente
- Drenagem existente
- Boca de lobo existente
- Portão
- Cerca existente
- Muro
- Projeto
- Edificação
- Bordo de pista
- Árvore
- Poste existente
- 15,5 / 15 — Curva de nível

Detalhe 02: Geometria horizontal da Rua João Saturnino Pereira				
PI-0 N= 6.805.414,9529m E= 651.605,6518m	Distância: 182,578m Azimute: 82°53'34"	PI-1 N= 6.805.443,3149m E= 651.883,1194m Curva 1 AC: 5°20'31" Tg: 46,650811m Raio: 1.000,00m D: 93,234m	Distância: 17,008m Azimute: 77°33'03"	PI-3 N= 6.805.457,0380m E= 651.895,2810m

Prefeitura Municipal de Maracajá/SC
Avenida Getúlio Vargas, nº 530 - Fone/Fax (048) 3523-1111
Cep: 88.910-000 - Centro - Maracajá - Santa Catarina


Projeto: Pavimentação em concreto asfáltico

Discriminação: Projeto geométrico e de terraplenagem
Obra: Rua João Saturnino Pereira


Bairro: São Cristóvão
Município: Maracajá/SC
Data: Fevereiro/2026
Escala: Indicada
Prancha: 01/02

Responsável técnico:
DARCIO PAGANI VIEIRA:02897068906
Assinado de forma digital por DARCIO PAGANI VIEIRA:02897068906
Dados: 2026.03.09 11:57:01 -03'00'
Engº Darcio Pagani Vieira, Crea/SC - 077.222-9

Projeto geométrico
Escala: 1/500

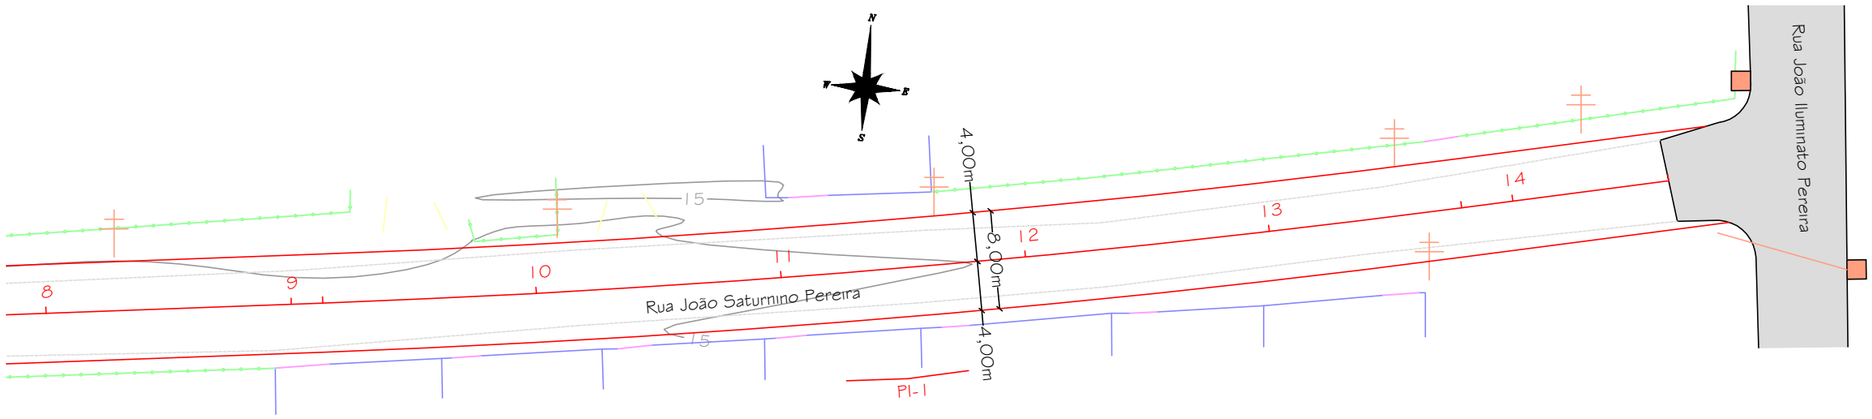

Perfil longitudinal
Escala horizontal: 1/500
Escala vertical: 1/50

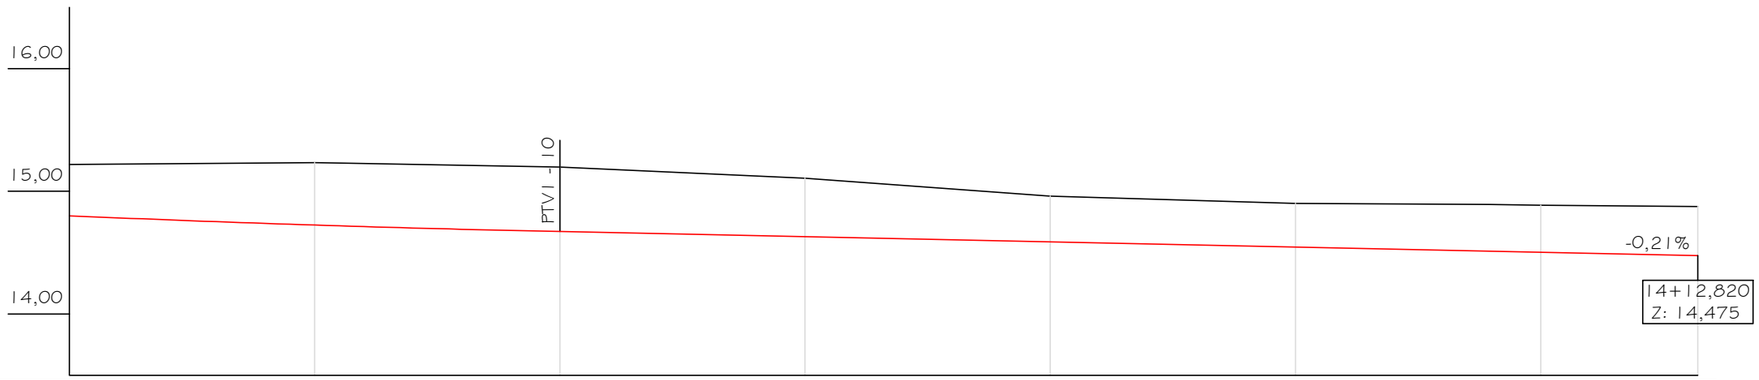

Estaca	Distância	8	9		10	11	12	13	14		
		160,000	180,000		200,000	220,000	240,000	260,000	280,000	14+12,82	292,820
Cotas do Terreno	15,218		15,233	15,228	15,198	15,106	14,961	14,902	14,892	14,886	14,875
Cotas do Projeto	14,800		14,725	14,717	14,671	14,629	14,587	14,545	14,511	14,502	14,475

Detalhe 01 - Legenda

- Pavimento asfáltico existente
- Drenagem existente
- Boca de lobo existente
- Portão
- Cerca existente
- Muro
- Projeto
- Edificação
- Bordo de pista
- Árvore
- Poste existente
- Curva de nível (15,5 / 15)

Detalhe 02: Geometria horizontal da Rua João Saturnino Pereira				
PI-0 N= 6.805.414,9529m E= 651.605,6518m	Distância: 182,578m Azimute: 82°53'34"	PI-1 N= 6.805.443,3149m E= 651.883,1194m Curva 1 AC: 5°20'31" Tg: 46,650811m Raio: 1.000,00m D: 93,234m	Distância: 17,008m Azimute: 77°33'03"	PI-3 N= 6.805.457,0380m E= 651.895,2810m

Prefeitura Municipal de Maracajá/SC
Avenida Getúlio Vargas, nº 530 - Fone/Fax (048) 3523-1111
Cep: 88.910-000 - Centro - Maracajá - Santa Catarina

Projeto: Pavimentação em concreto asfáltico

Discriminação: Projeto geométrico e de terraplenagem
Obra: Rua João Saturnino Pereira

Bairro: São Cristóvão
Município: Maracajá/SC
Data: Fevereiro/2026
Escala: Indicada
Prancha: 01/02

Responsável técnico:
DARCIO PAGANI VIEIRA:02897068906
Assinado de forma digital por DARCIO PAGANI VIEIRA:02897068906
Dados: 2026.03.09 11:57:17 -03'00'
Engº Darcio Pagani Vieira, Crea/SC - 077.222-9