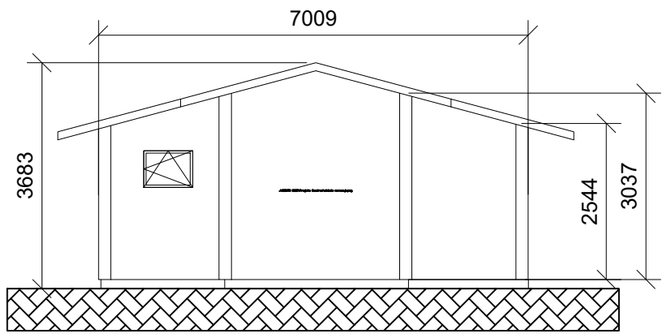

FACHADA LESTE
Escala 1/ 50

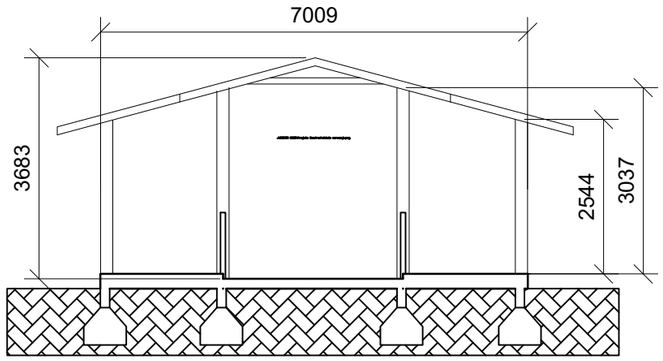

CORTE AA`
Escala 1/ 50

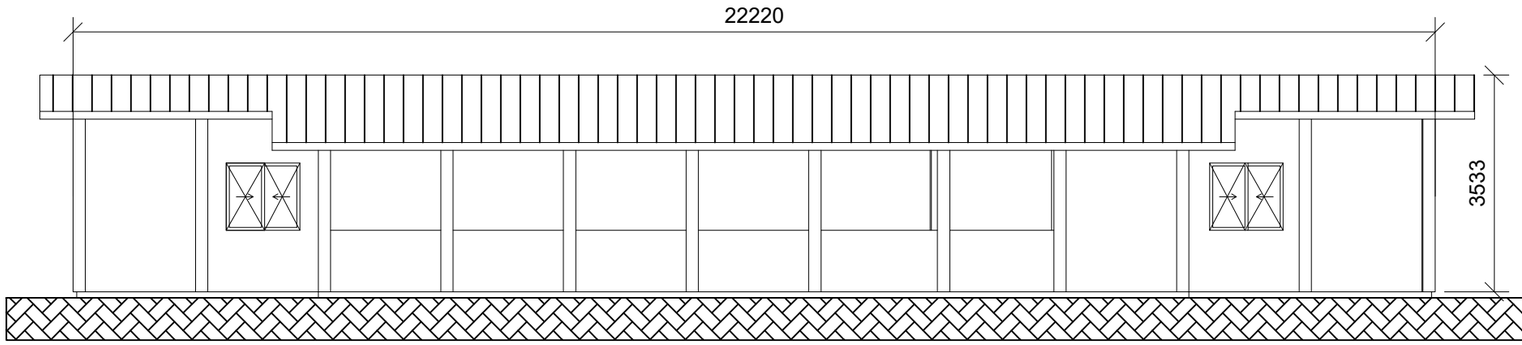

FACHADA NORTE
Escala 1/ 50

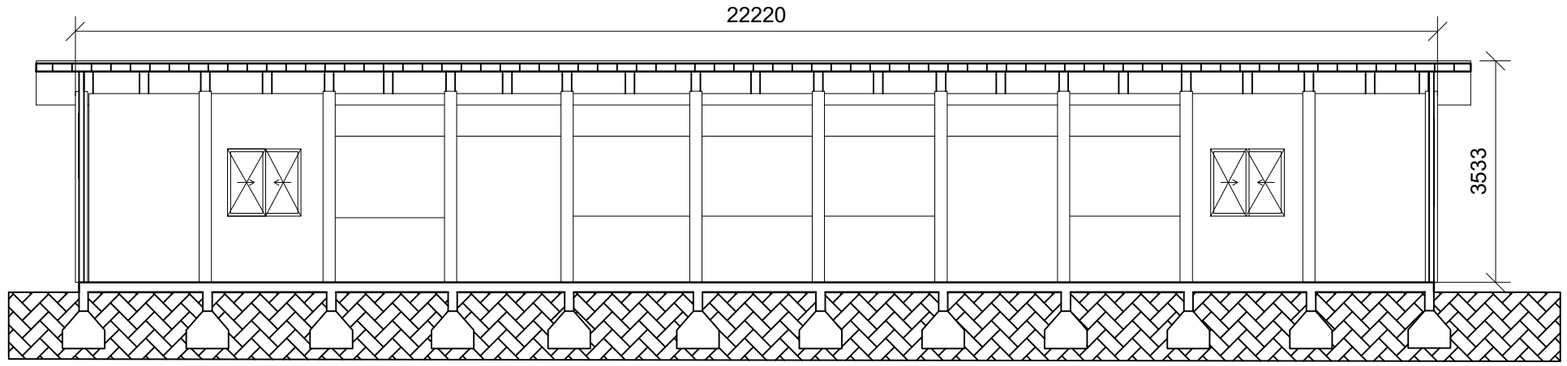

CORTE BB`
Escala 1/ 50

Órgãos COMPETENTES:
CARIMBOS

Documento assinado digitalmente
gov.br
GUILHERME AUGUSTO TOMASI ROCHA
Data: 07/04/2026 15:39:50-0300
Verifique em https://validar.iti.gov.br

EMPRESA
GUILHERME AUGUSTO
ARQUITETURA
Tel.: 48-991480441 E-mail:guiatr@hotmail.com

OBRA
CANCHA DE BOCHA

PROPRIETÁRIO
PREFEITURA MUNICIPAL DE MARACAJÁ
CNPJ: 82.915.026/0001-24

PROJETO
ARQUITETÔNICO

RESPONSÁVEL TÉCNICO
GUILHERME AUGUSTO TOMASI ROCHA
CAU: A59229-3

LOCAL DA OBRA
Áreas Públicas do Municipio - MARACAJÁ- SC

ESPECIFICAÇÕES
CORTES E FACHADAS

PRANCHA
02/02

DATA	DESENHO	REVISÃO:	ÁREA	ESCALA
Março/2026	GUILHERME	GUILHERME	129,51 m2	1/50

DIREITOS AUTORAIS RESERVADOS-LEI 9.610-19 ART.6