

Projeto de sinalização
Escala: 1/500

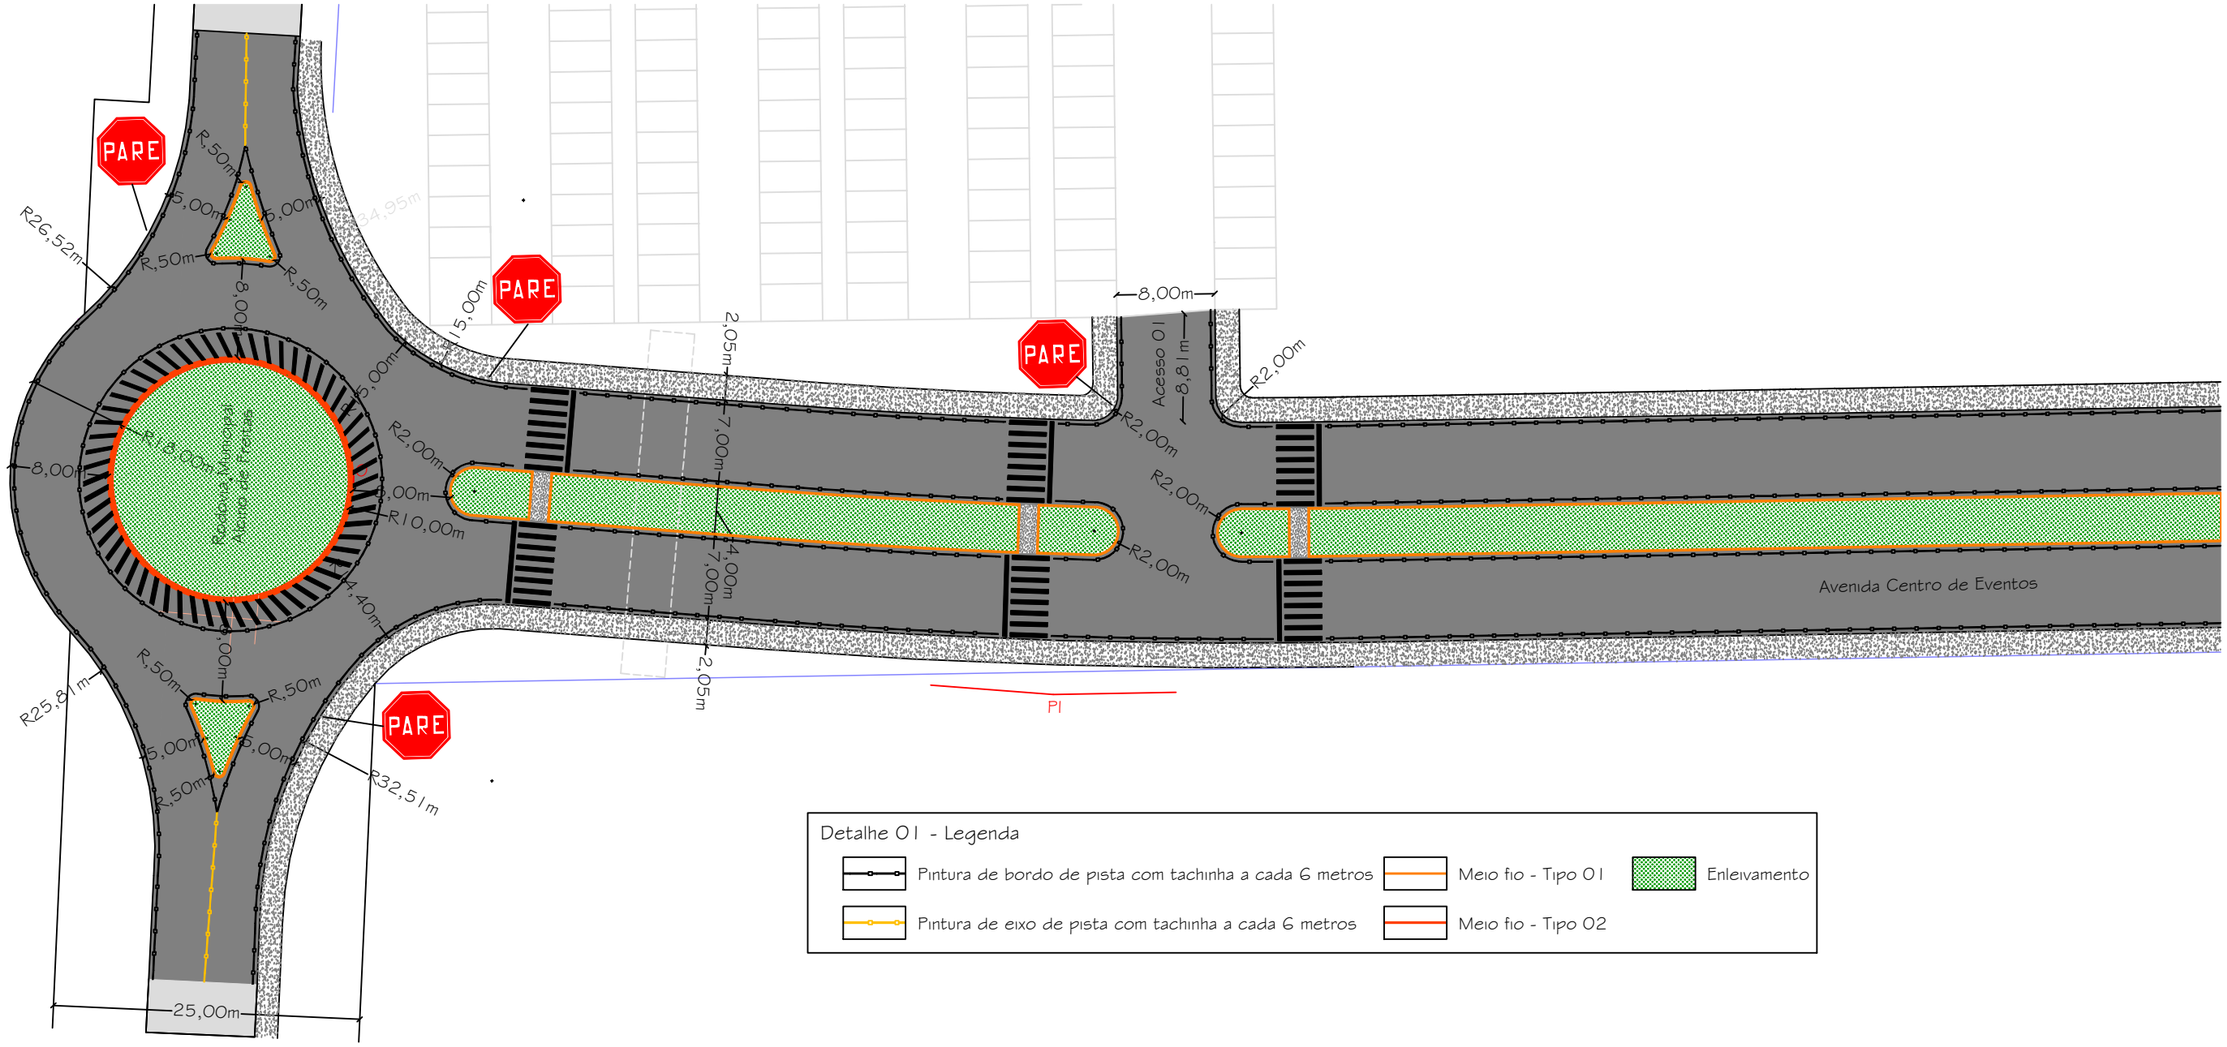

Detalhe 01 - Legenda

- Pintura de bordo de pista com tachinha a cada 6 metros
- Pintura de eixo de pista com tachinha a cada 6 metros
- Meio fio - Tipo 01
- Meio fio - Tipo 02
- Enleivamento

Detalhe 02 - Seção tipo de sinalização

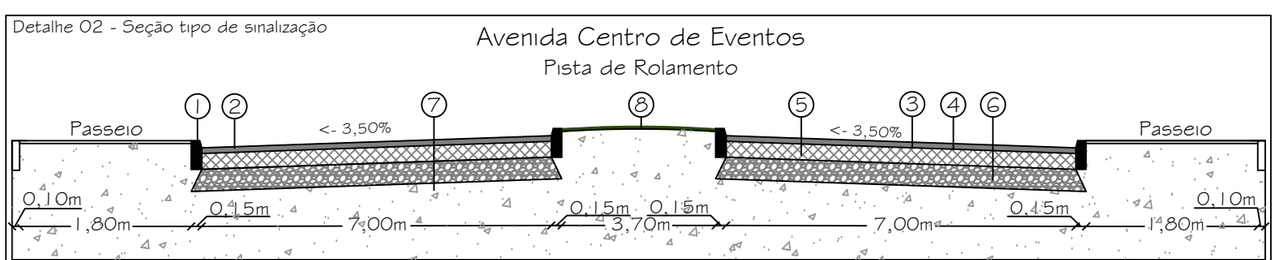

1- Meio fio pré moldado de concreto (100X15X13X30)
2- Revestimento asfáltico CAP 50/70 - Faixa C - (e=5cm)
3- Pintura de Ligação em RR-2C
4- Imprimação com CM-Imprimação
5- Base de Brita Graduada - (e=15cm)
6- Sub base em macadame seco - (e=20cm)
7- Sub-leito (Solo existente)
8- Enleivamento

Obs.: A execução do meio fio do passeio será em outro contrato.

Prefeitura Municipal de Maracajá/SC

Avenida Getúlio Vargas, nº 530 - Fone/Fax (048) 3523-1111
Cep: 88.910-000 - Centro - Maracajá - Santa Catarina


Projeto: Pavimentação em concreto asfáltico

Discriminação:	Obra:
Projeto de pavimentação	Avenida Centro de Eventos

Bairro:	Município:	Data:	Escala:	Prancha:
Encr. do Barro Verm.	Maracajá/SC	Março/2026	Indicada	01/03

Responsável técnico:
DARCIO PAGANI VIEIRA:02897068906
Assinado de forma digital por DARCIO PAGANI VIEIRA:02897068906
Dados: 2026.03.30 15:13:24 -03'00'
Engº Darcio Pagani Vieira, Crea/SC - 077.222-9


Projeto de sinalização
Escala: 1/500

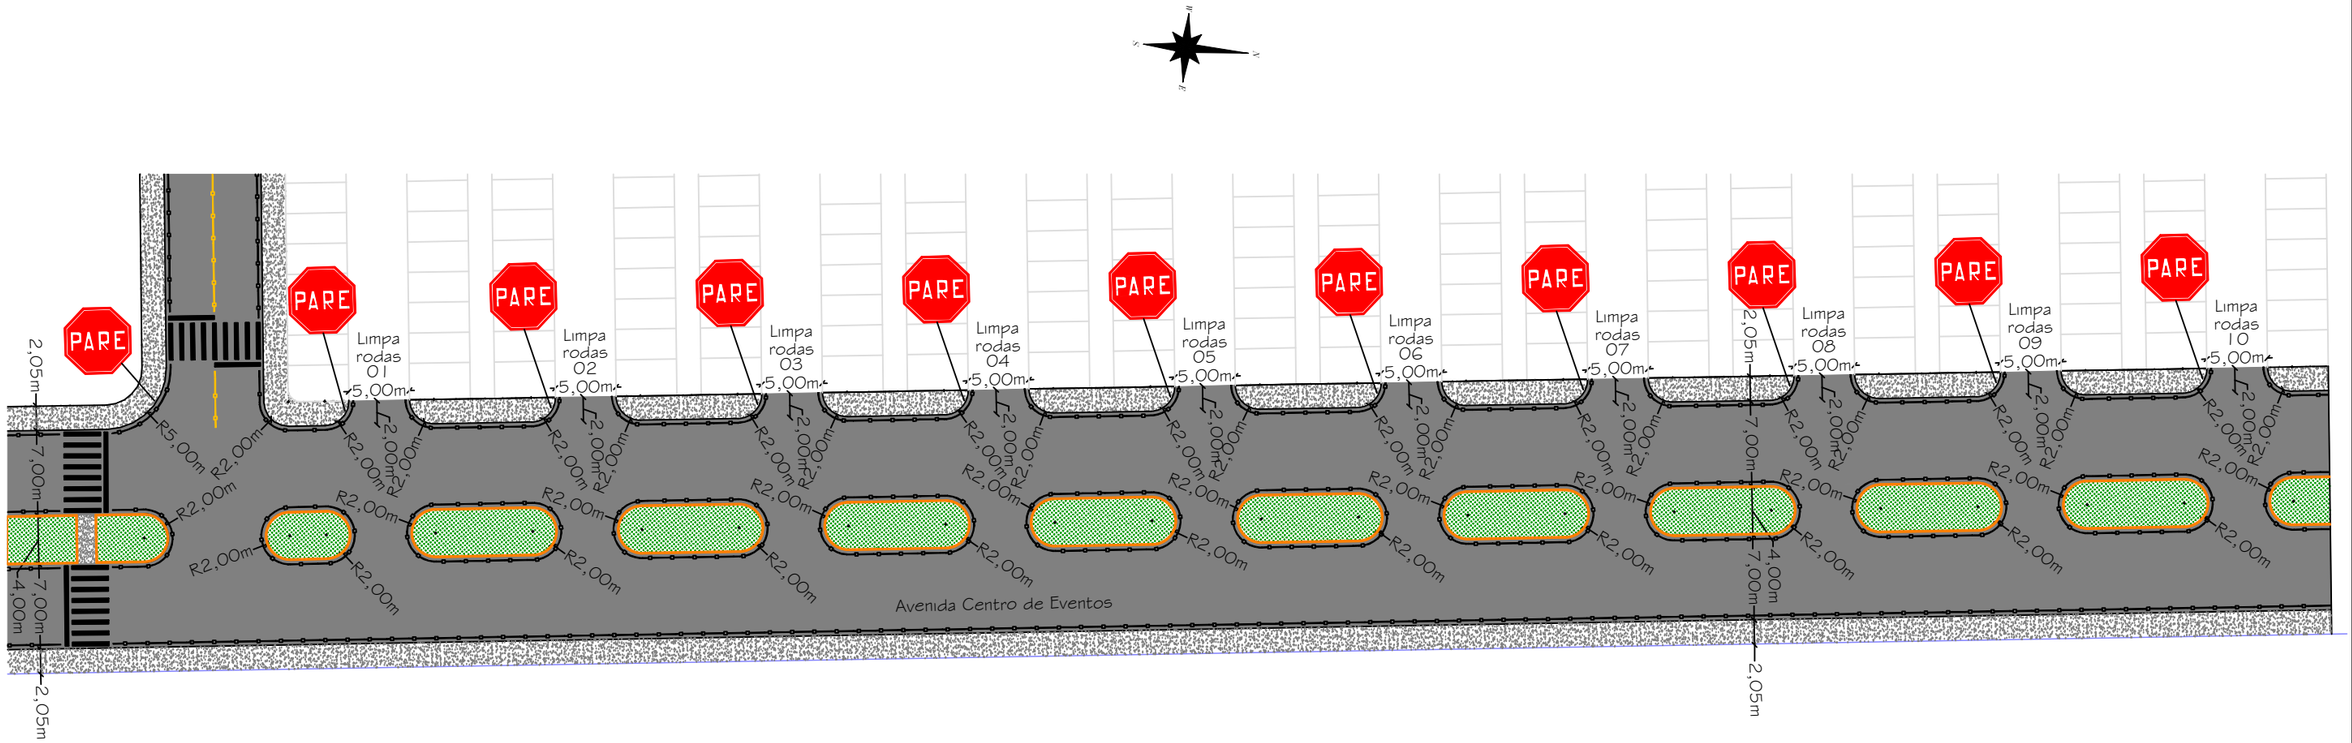

Detalhe 01 - Legenda

- Pintura de bordo de pista com tachinha a cada 6 metros
- Pintura de eixo de pista com tachinha a cada 6 metros
- Meio fio - Tipo 01
- Meio fio - Tipo 02
- Enleivamento

Detalhe 02 - Seção tipo de sinalização

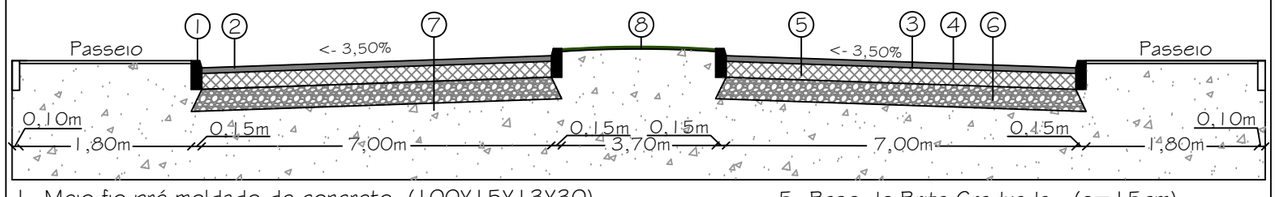

1- Meio fio pré moldado de concreto (100X15X13X30)
2- Revestimento asfáltico CAP 50/70 - Faixa C - (e=5cm)
3- Pintura de Ligação em RR-2C
4- Imprimação com CM-Imprimação
5- Base de Brita Graduada - (e=15cm)
6- Sub base em macadame seco - (e=20cm)
7- Sub-leito (Solo existente)
8- Enleivamento

Obs.: A execução do meio fio do passeio será em outro contrato.

Prefeitura Municipal de Maracajá/SC

Avenida Getúlio Vargas, nº 530 - Fone/Fax (048) 3523-1111
Cep: 88.910-000 - Centro - Maracajá - Santa Catarina

MARACAJÁ GOVERNO DO MUNICÍPIO


Projeto: Pavimentação em concreto asfáltico

Discriminação:	Obra:
Projeto de pavimentação	Avenida Centro de Eventos

Bairro:	Município:	Data:	Escala:	Prancha:
Encr. do Barro Verm.	Maracajá/SC	Março/2026	Indicada	02/03

Responsável técnico:
DARCIO PAGANI VIEIRA:02897068906
Assinado de forma digital por DARCIO PAGANI VIEIRA:02897068906
Dados: 2026.03.30 15:13:43 -03'00'
Engº Darcio Pagani Vieira, Crea/SC - 077.222-9

Projeto de sinalização
Escala: 1/500

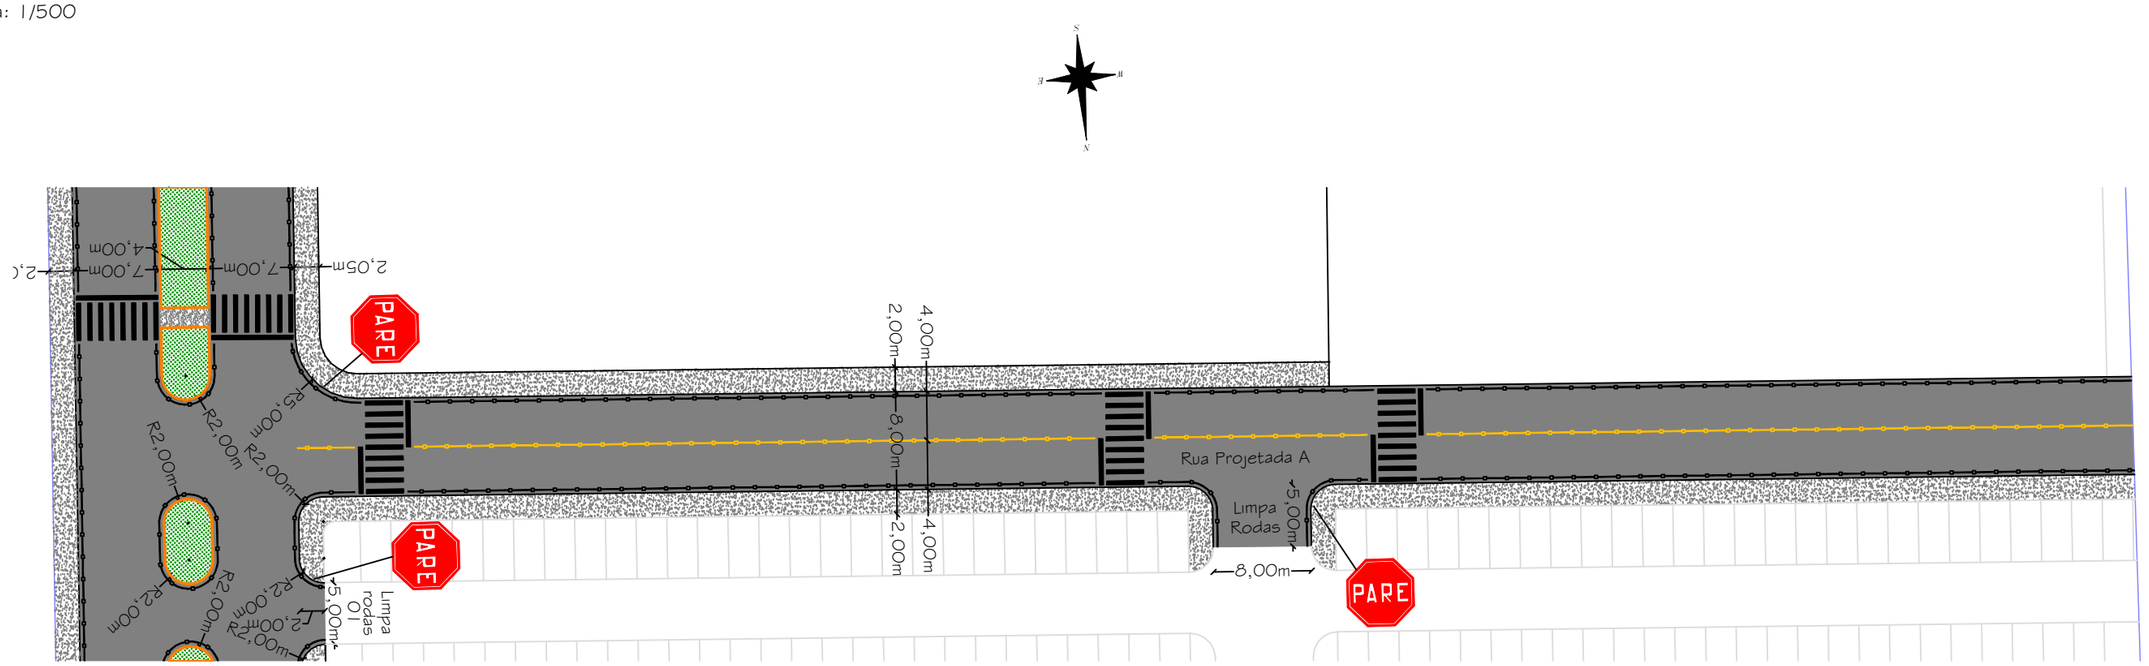


Detalhe 01 - Legenda

- Pintura de bordo de pista com tachinha a cada 6 metros
- Pintura de eixo de pista com tachinha a cada 6 metros
- Meio fio - Tipo 01
- Meio fio - Tipo 02
- Enleivamento

Detalhe 02 - Seção tipo de sinalização

Rua Projetada A

Pista de Rolamento

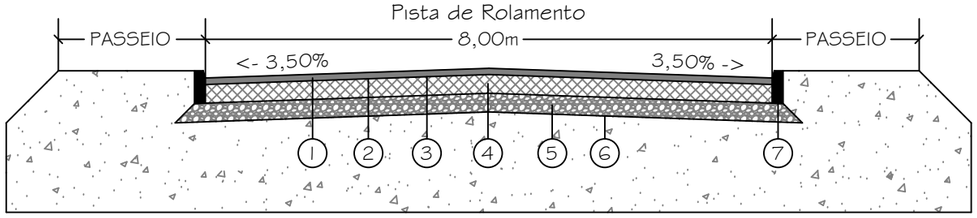

1- Revestimento asfáltico CAP 50/70 - Faixa C - (e=5cm)
2- Pintura de Ligação em RR-1C
3- Imprimação com CM-Imprimação
4- Base de Brita Graduada Simples (BGS) - (e=15cm)
5- Sub base em Macadame Seco - (e=20cm)
6- Regularização do Sub-leito - (até 20cm)
7- Meio fio pré moldado de concreto (100X15X13X30)
8- Aterro

Obs.: A execução do meio fio do passeio será em outro contrato.

Prefeitura Municipal de Maracajá/SC

Avenida Getúlio Vargas, nº 530 - Fone/Fax (048) 3523-1111
Cep: 88.910-000 - Centro - Maracajá - Santa Catarina

Projeto: Pavimentação em concreto asfáltico

Discriminação:	Obra:
Projeto de pavimentação	Rua Projetada A

Bairro:	Município:	Data:	Escala:	Prancha:
Encr. do Barro Verm.	Maracajá/SC	Março/2026	Indicada	03/03

Responsável técnico: DARCIO PAGANI VIEIRA:02897068906

Assinado de forma digital por DARCIO PAGANI VIEIRA:02897068906
Dados: 2026.03.30 15:14:02 -03'00'

Engº Darcio Pagani Vieira, Crea/SC - 077.222-9