

Projeto de drenagem
Escala: 1/500

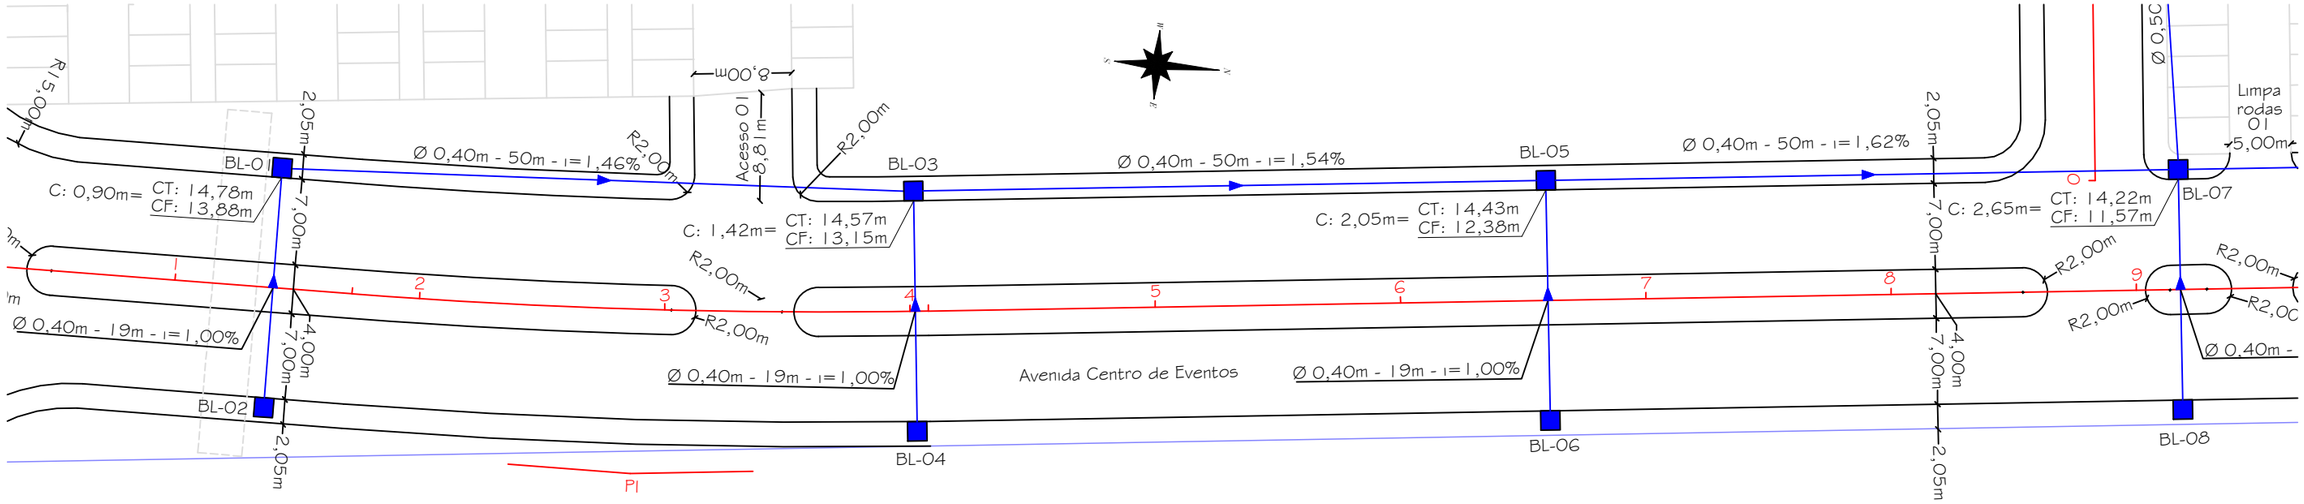


Detalhe 01 - Legenda

- Pavimento asfáltico existente
- Cerca existente
- Eixo de projeto
- Drenagem existente
- Boca de lobo
- Poste existente
- Portão
- Muro
- Bordo projetado
- BSTC Ø projetado
- Boca de bueiro
- Edificação

Detalhe 02 - Caixa coletora de águas pluviais - Boca de lobo (Tipo 01)

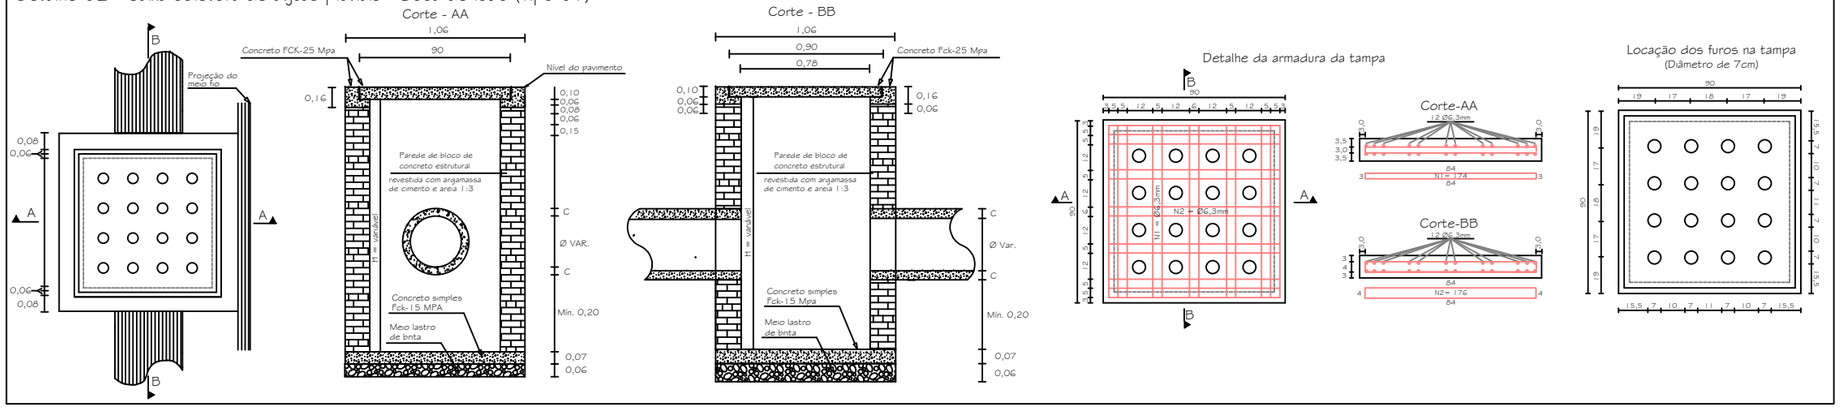

Detalhe 03 - Caixa coletora de águas pluviais - Boca de lobo (Tipo 02)

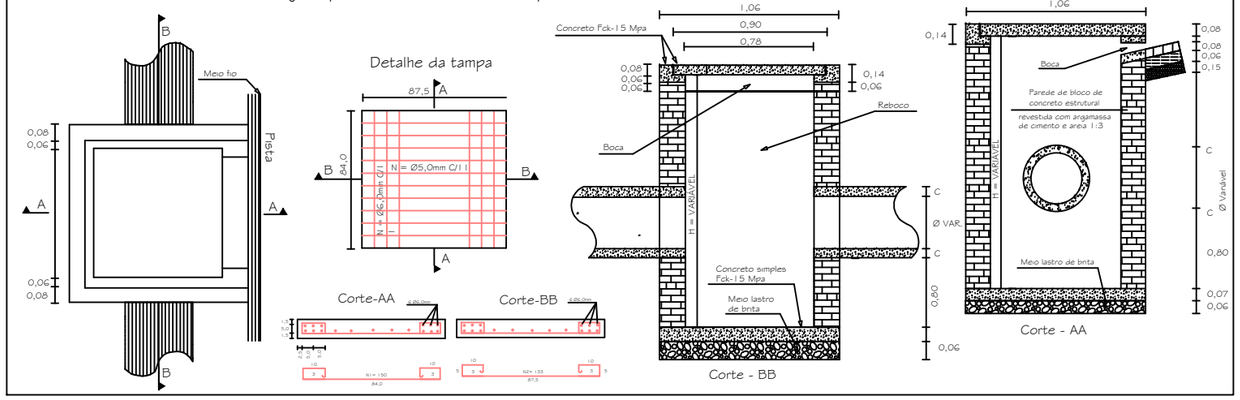

Prefeitura Municipal de Maracajá/SC

Avenida Getúlio Vargas, nº 530 - Fone/Fax (048) 3523-1111
Cep: 88.910-000 - Centro - Maracajá - Santa Catarina


Projeto: Pavimentação em concreto asfáltico

Discriminação:	Obra:
Projeto de drenagem	Avenida Centro de Eventos

Bairro:	Município:	Data:	Escala:	Prancha:
Encr. do Barro Verm.	Maracajá/SC	Março/2026	Indicada	01/03

Responsável técnico:
DARCIO PAGANI VIEIRA:02897068906
Assinado de forma digital por DARCIO PAGANI VIEIRA:02897068906
Dados: 2026.03.30 15:16:55 -03'00'
Engº Darcio Pagani Vieira, Crea/SC - 077.222-9


Projeto de drenagem
Escala: 1/500

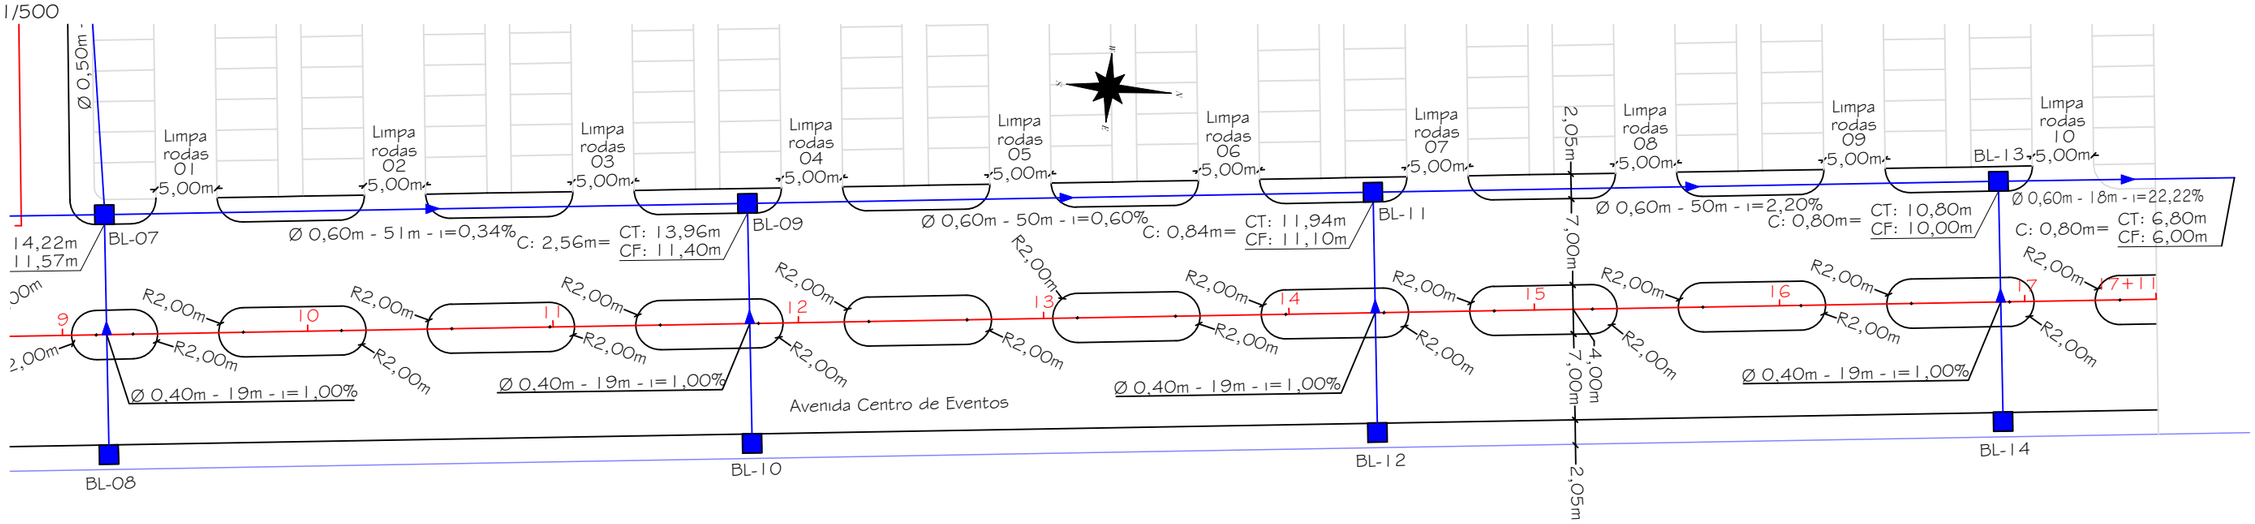


Detalhe 01 - Legenda

- Pavimento asfáltico existente
- Cerca existente
- Eixo de projeto
- Drenagem existente
- Boca de lobo
- Poste existente
- Portão
- Muro
- Bordo projetado
- BSTC Ø projetado
- Boca de bueiro
- Edificação

Detalhe 02 - Caixa coletora de águas pluviais - Boca de lobo (Tipo 01)

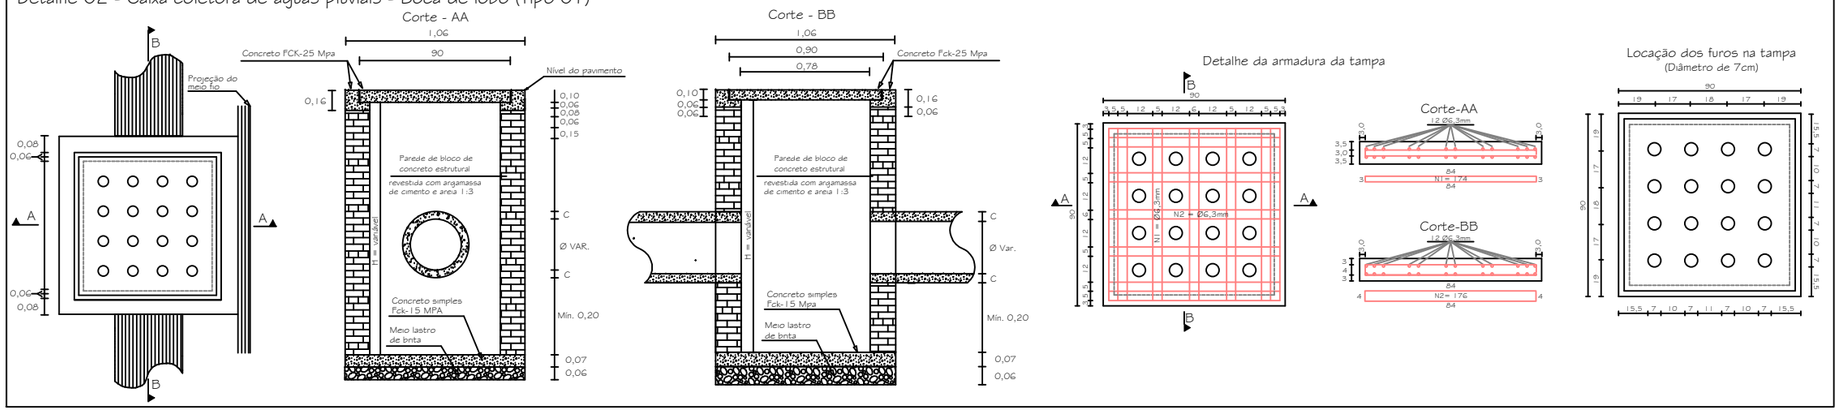

Detalhe 03 - Caixa coletora de águas pluviais - Boca de lobo (Tipo 02)

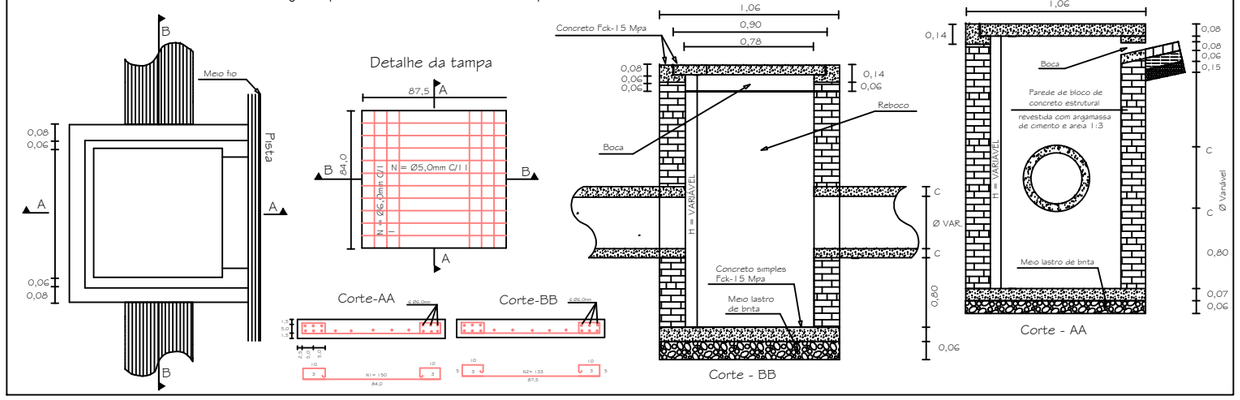

Prefeitura Municipal de Maracajá/SC

Avenida Getúlio Vargas, nº 530 - Fone/Fax (048) 3523-1111
Cep: 88.910-000 - Centro - Maracajá - Santa Catarina

Projeto: Pavimentação em concreto asfáltico

Discriminação:	Obra:
Projeto de drenagem	Avenida Centro de Eventos


Bairro:	Município:	Data:	Escala:	Prancha:
Encr. do Barro Verm.	Maracajá/SC	Março/2026	Indicada	02/03

Responsável técnico: DARCIO PAGANI VIEIRA:02897068906

Assinado de forma digital por DARCIO PAGANI VIEIRA:02897068906
Dados: 2026.03.30 15:17:14 -03'00'

Engº Darcio Pagani Vieira, Crea/SC - 077.222-9


Projeto de drenagem
Escala: 1/500

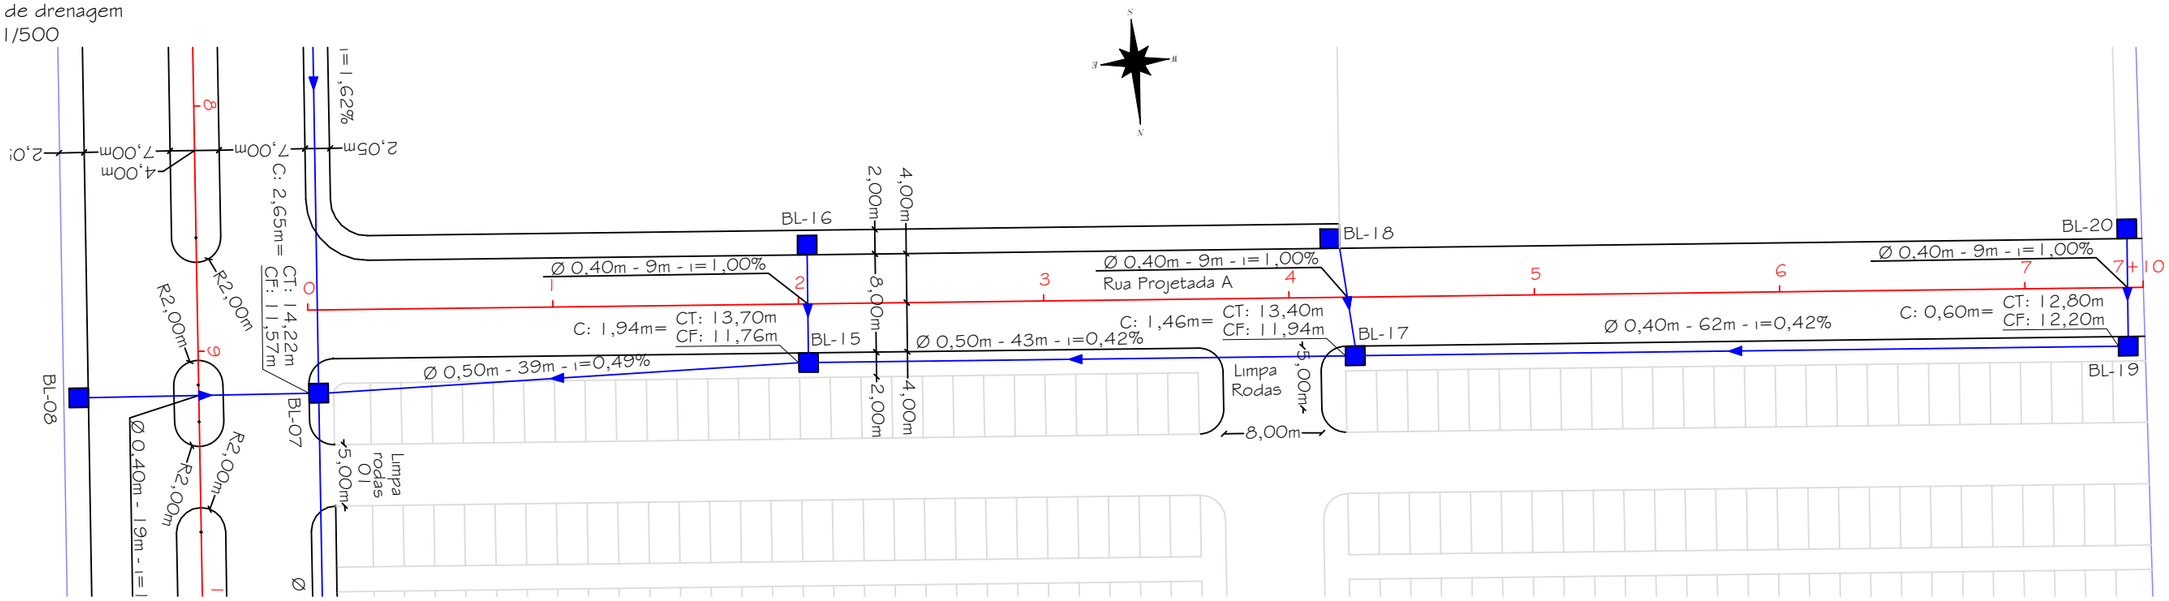


Detalhe 01 - Legenda

- Pavimento asfáltico existente
- Cerca existente
- Eixo de projeto
- Drenagem existente
- Boca de lobo
- Poste existente
- Portão
- Muro
- Bordo projetado
- BSTC Ø projetado
- Boca de bueiro
- Edificação

Detalhe 02 - Caixa coletora de águas pluviais - Boca de lobo (Tipo 01)

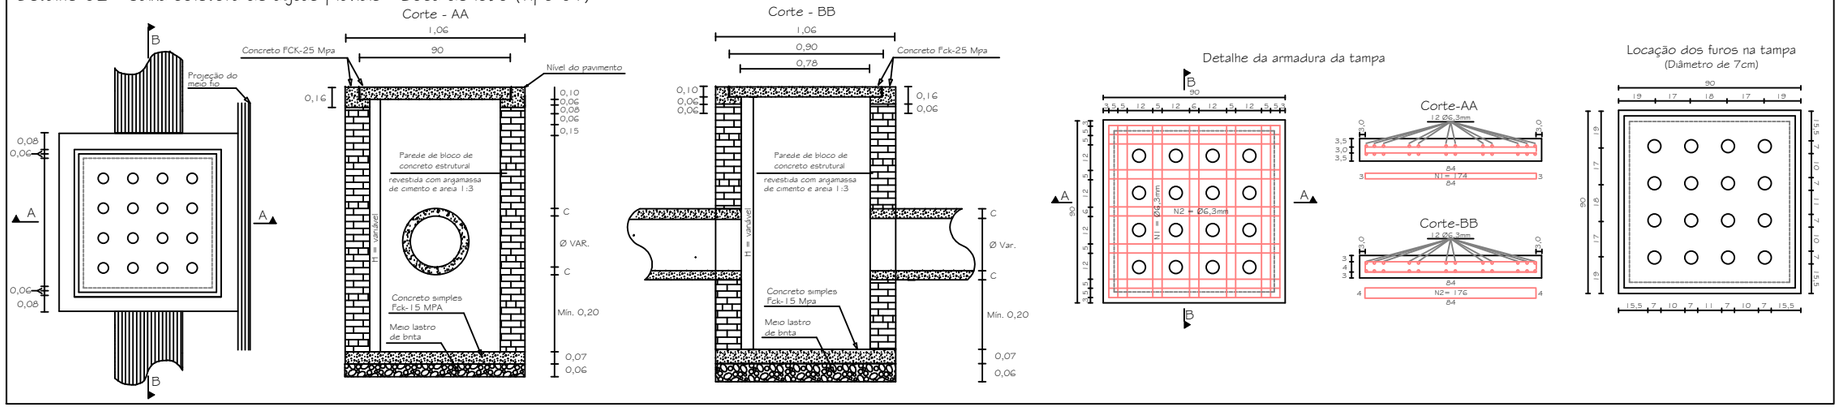

Detalhe 03 - Caixa coletora de águas pluviais - Boca de lobo (Tipo 02)

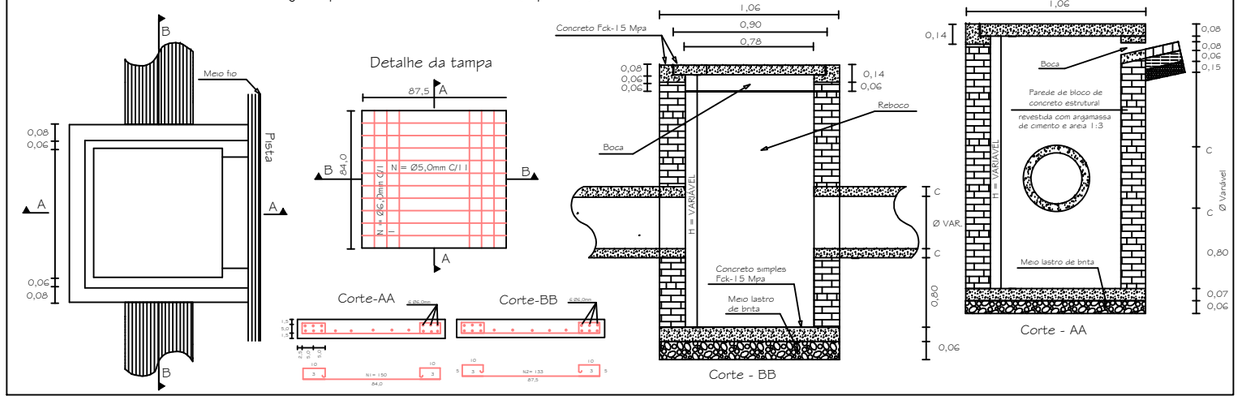

Prefeitura Municipal de Maracajá/SC

Avenida Getúlio Vargas, nº 530 - Fone/Fax (048) 3523-1111
Cep: 88.910-000 - Centro - Maracajá - Santa Catarina

Projeto: Pavimentação em concreto asfáltico

Discriminação:	Obra:
Projeto de drenagem	Rua Projetada A

Bairro:	Município:	Data:	Escala:	Prancha:
Encr. do Barro Verm.	Maracajá/SC	Março/2026	Indicada	02/03

Responsável técnico:
DARCIO PAGANI VIEIRA:02897068906
Assinado de forma digital por DARCIO PAGANI VIEIRA:02897068906
Dados: 2026.03.30 15:17:33 -03'00'
Engº Darcio Pagani Vieira, Crea/SC - 077.222-9