

Projeto de pavimentação
Escala: 1/500

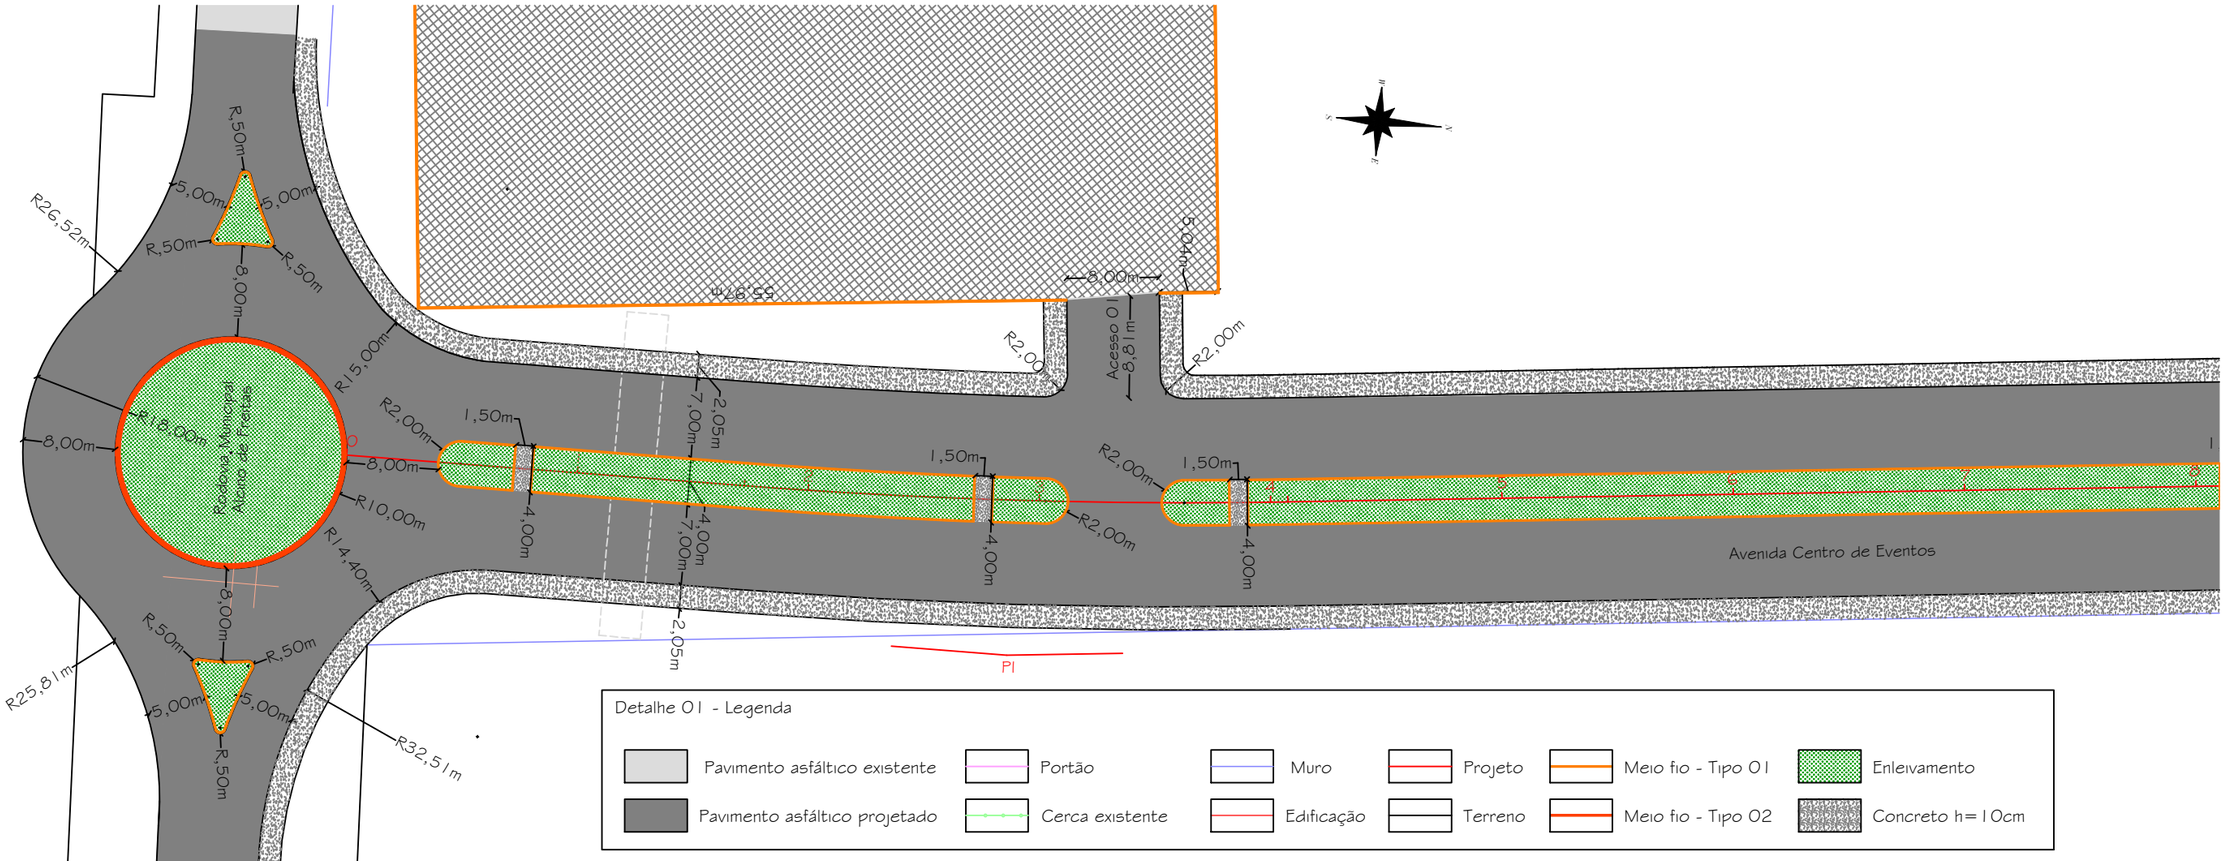

Detalhe 01 - Legenda


Pavimento asfáltico existente	Portão	Muro	Projeto	Meio fio - Tipo 01	Enleivamento
Pavimento asfáltico projetado	Cerca existente	Edificação	Terreno	Meio fio - Tipo 02	Concreto h= 10cm

Detalhe 03 - Seção tipo de pavimentação da rotatória

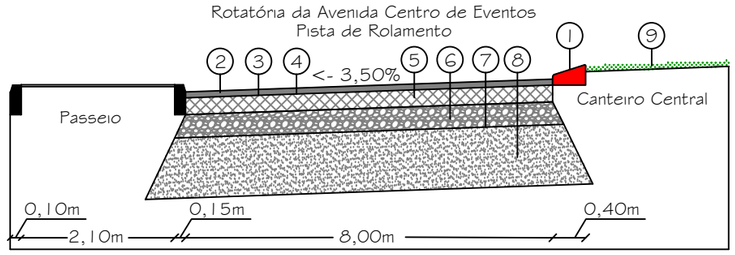

1-Meio Fio em concreto pré-moldado, Fck=25Mpa - Tipo 02 (100X25X12X40)
2-Revestimento asfáltico CAP 50/70 - Faixa C - (e=5cm)
3-Pintura de Ligação em RR-2C
4-Imprimação com CM-Imprimação
5-Base de Brita Graduada - (e=15cm)
6-Sub base em Macadame Seco - (e=20cm)
7-Regularização do sub-leito
8-Corpo de aterro
9-Enleivamento

Detalhe 02 - Seção tipo de pavimentação

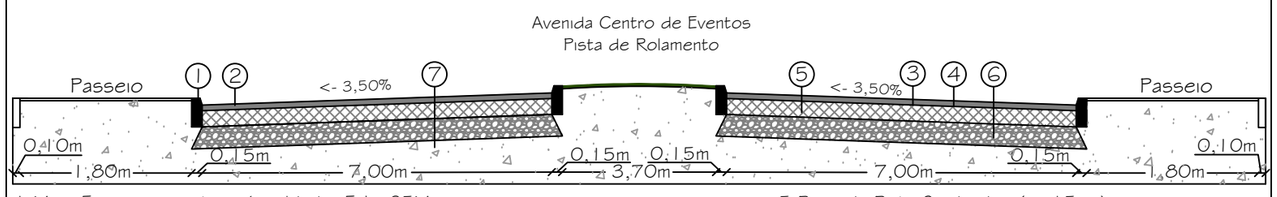

1-Meio Fio em concreto pré-moldado, Fck=25Mpa
2-Revestimento asfáltico CAP 50/70 - Faixa C - (e=5cm)
3-Pintura de Ligação em RR-2C
4-Imprimação com CM-Imprimação
5-Base de Brita Graduada - (e=15cm)
6- Sub base em Macadame Seco - (e=20cm)
7-Sub-leito (Solo existente)

OBS.: A execução do meio fio, passeio e canteiro central será em outro contrato.

Prefeitura Municipal de Maracajá/SC

Avenida Getúlio Vargas, nº 530 - Fone/Fax (048) 3523-1111
Cep: 88.910-000 - Centro - Maracajá - Santa Catarina

Projeto: Pavimentação em concreto asfáltico


Discriminação:	Obra:			
Projeto de pavimentação	Avenida Centro de Eventos			
Bairro: Encr. do Barro Verm.	Município: Maracajá/SC	Data: Março/2026	Escala: Indicada	Prancha: 01/04

Responsável técnico: DARCIO PAGANI VIEIRA:02897068906

Assinado de forma digital por DARCIO PAGANI VIEIRA:02897068906
Dados: 2026.03.30 15:26:28 -03'00'

Engº Darcio Pagani Vieira, Crea/SC - 077.222-9


Projeto de pavimentação
Escala: 1/500

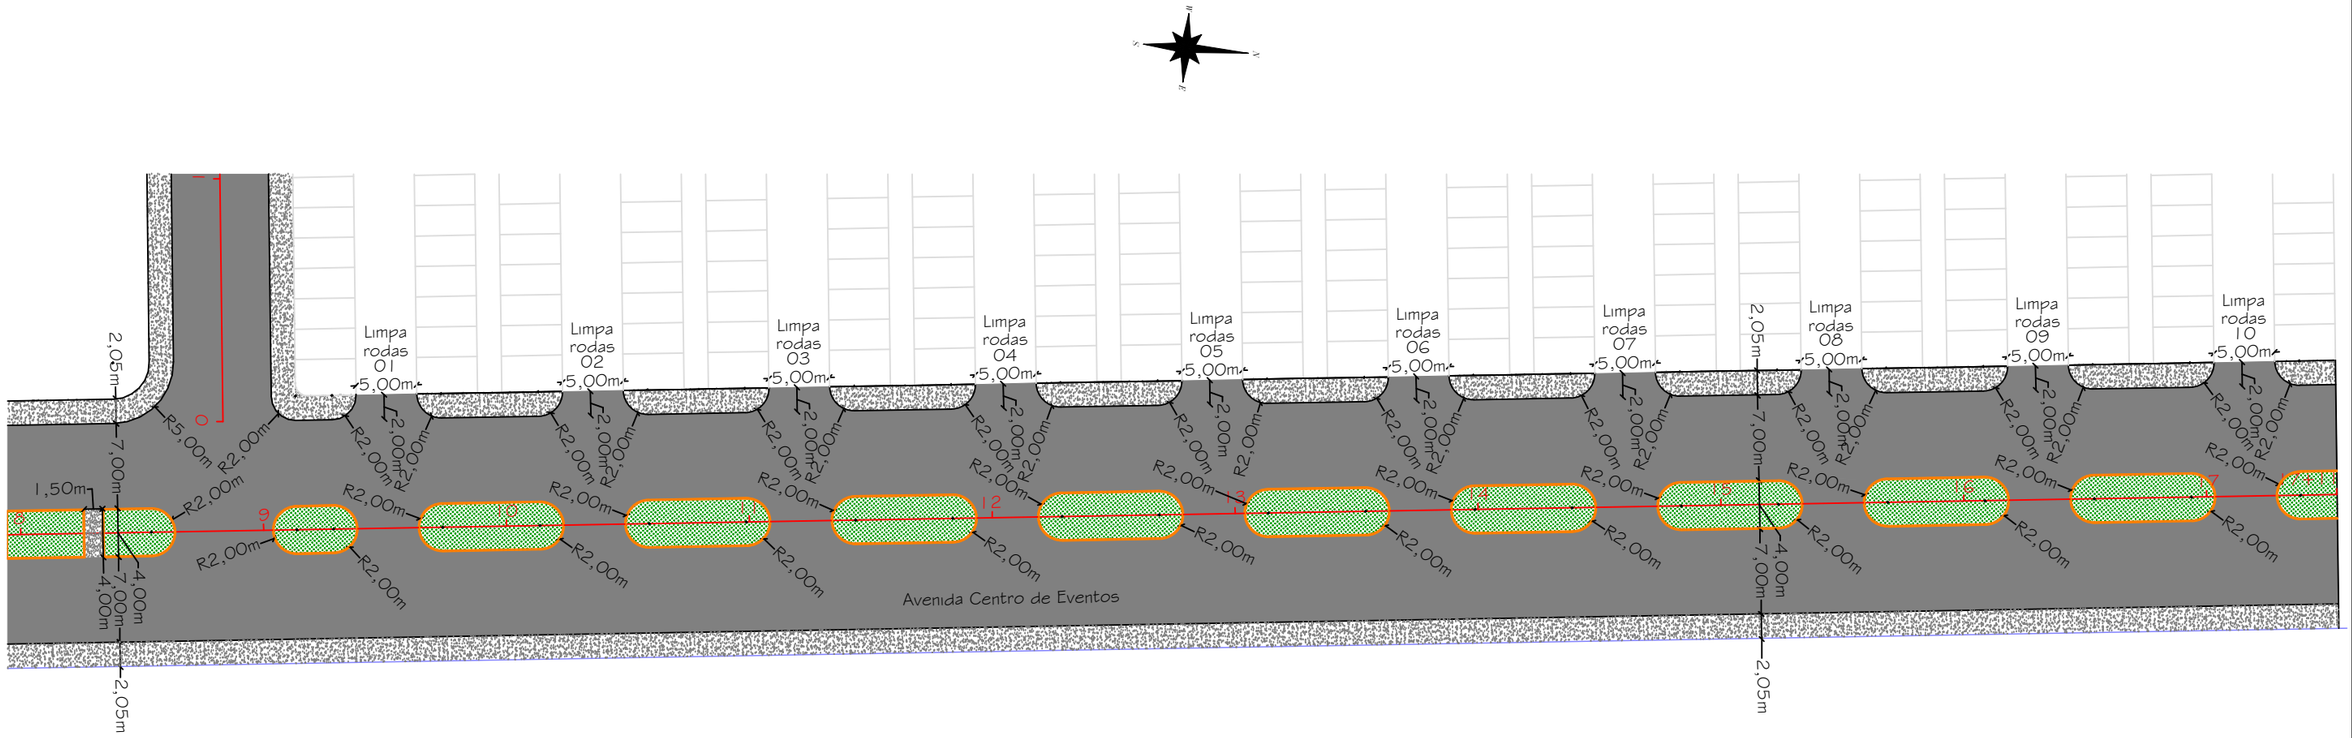

Detalhe 01 - Legenda

Pavimento asfáltico existente	Portão	Muro	Projeto	Meio fio - Tipo 01	Enleivamento
Pavimento asfáltico projetado	Cerca existente	Edificação	Terreno	Meio fio - Tipo 02	Concreto h= 10cm

Detalhe 02 - Seção tipo de pavimentação

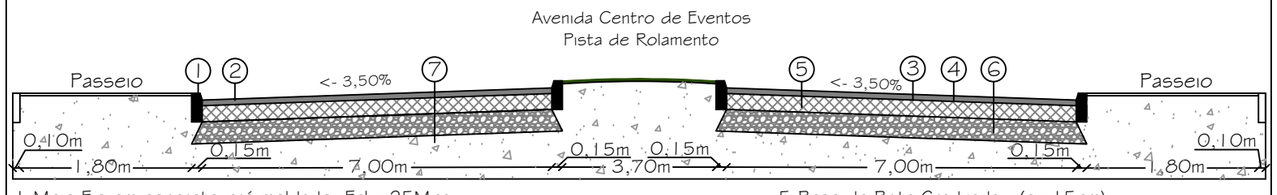

1-Meio Fio em concreto pré-moldado, Fck=25Mpa
2-Revestimento asfáltico CAP 50/70 - Faixa C - (e=5cm)
3-Pintura de Ligação em RR-2C
4-Imprimação com CM-Imprimação
5-Base de Brita Graduada - (e=15cm)
6- Sub base em Macadame Seco - (e=20cm)
7-Sub-leito (Solo existente)

OBS.: A execução do meio fio, passeio e canteiro central será em outro contrato.

Prefeitura Municipal de Maracajá/SC

Avenida Getúlio Vargas, nº 530 - Fone/Fax (048) 3523-1111
Cep: 88.910-000 - Centro - Maracajá - Santa Catarina

Projeto: Pavimentação em concreto asfáltico

Discriminação: Projeto de pavimentação

Obra: Avenida Centro de Eventos

Bairro: Encr. do Barro Verm. | Município: Maracajá/SC | Data: Março/2026 | Escala: Indicada | Prancha: 02/04


Responsável técnico: DARCIO PAGANI VIEIRA:02897068906

Assinado de forma digital por DARCIO PAGANI VIEIRA:02897068906
Dados: 2026.03.30 15:26:56 -03'00'

Engº Darcio Pagani Vieira, Crea/SC - 077.222-9

Projeto de pavimentação
Escala: 1/500

Detalhe 03 - Seção tipo de pavimentação do Centro de Eventos

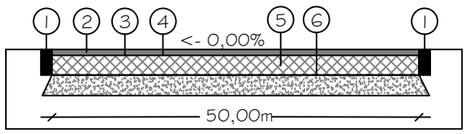


1-Viga baldrame
2-Revestimento asfáltico CAP 50/70 - Faixa C - (e=5cm)
3-Pintura de Ligação em RR-2C
4-Imprimação com CM-Imprimação
5-Base de Brita Graduada - (e=20cm)
6-Regularização do sub-leito

Detalhe 01 - Legenda

Pavimento asfáltico existente	Portão	Muro	Projeto	Meio fio - Tipo 01	Enleivamento
Pavimento asfáltico projetado	Cerca existente	Edificação	Terreno	Meio fio - Tipo 02	Concreto h= 10cm

Detalhe 02 - Seção tipo de pavimentação

Rua Projetada A - Estacionamento carga e descarga
Pista de Rolamento

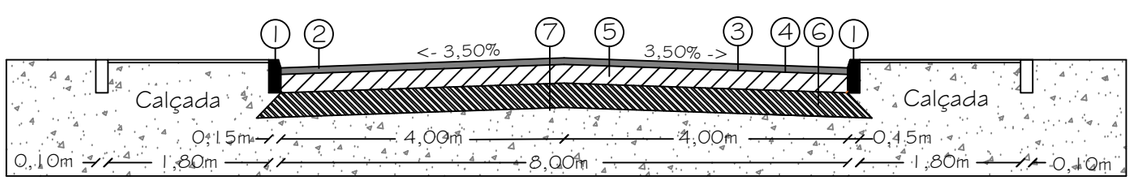

1-Meio Fio em concreto pré-moldado, Fck=25Mpa
2-Revestimento asfáltico CAP 50/70 - Faixa C - (e=5cm)
3-Pintura de Ligação em RR-2C
4-Imprimação com CM-Imprimação
5-Base de Brita Graduada - (e=15cm)
6- Sub base em Macadame Seco - (e=20cm)
7-Sub-leito (Solo existente)

OBS.: A execução do meio fio e passeio será em outro contrato.

Prefeitura Municipal de Maracajá/SC

Avenida Getúlio Vargas, nº 530 - Fone/Fax (048) 3523-1111
Cep: 88.910-000 - Centro - Maracajá - Santa Catarina

Projeto: Pavimentação em concreto asfáltico


Discriminação: Projeto de pavimentação
Obra: Rua Projetada A

Bairro: Encr. do Barro Verm.
Município: Maracajá/SC
Data: Março/2026
Escala: Indicada
Prancha: 03/04

Responsável técnico:
DARCIO PAGANI VIEIRA:02897068906
Assinado de forma digital por DARCIO PAGANI VIEIRA:02897068906
Dados: 2026.03.30 15:27:10 -03'00'

Engº Darcio Pagani Vieira, Crea/SC - 077.222-9


Projeto de pavimentação
Escala: 1/500

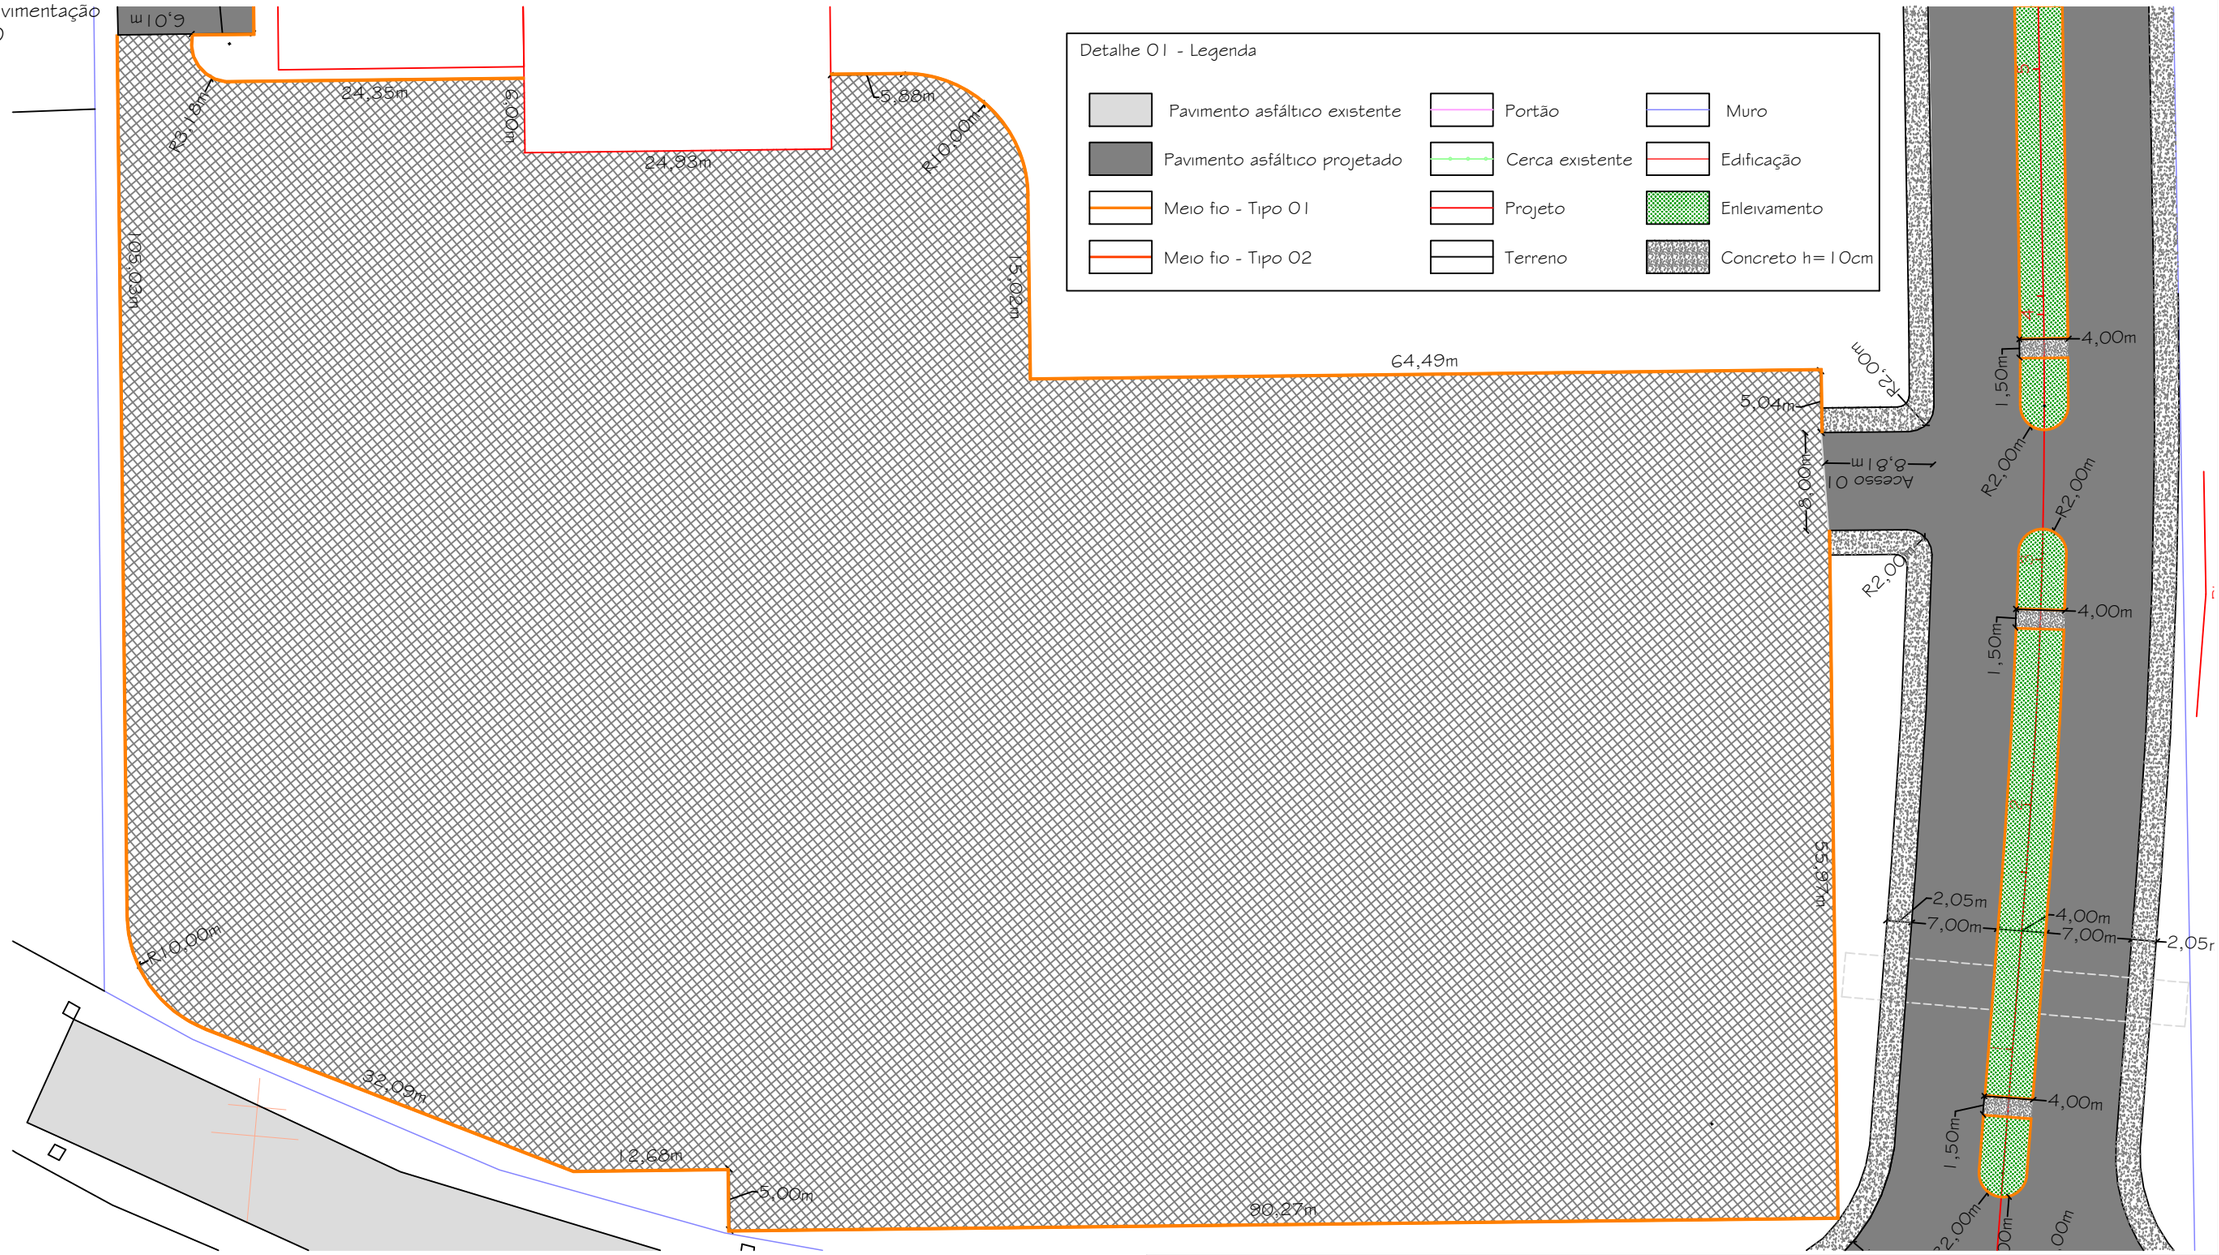

Detalhe 01 - Legenda

Pavimento asfáltico existente	Portão	Muro
Pavimento asfáltico projetado	Cerca existente	Edificação
Meio fio - Tipo 01	Projeto	Enleivamento
Meio fio - Tipo 02	Terreno	Concreto h= 10cm

Detalhe 02 - Seção tipo de pavimentação
Estacionamento do Centro de Eventos

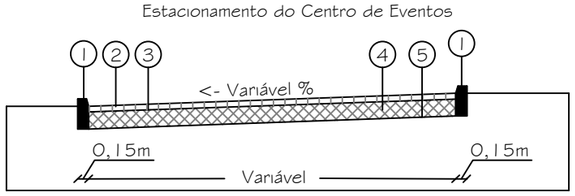

1-Meio Fio em concreto pré-moldado, Fck=25Mpa
2-Pavimento em Paver "Tipo S" Fck=35Mpa - (e=8cm)
3-Assentamento em Areia ou Pó de Pedra - (e=5cm)
4-Base de Brita Graduada - (e=20cm)
5-Regularização do sub-leito

OBS.: A execução do meio fio e paver será em outro contrato.

Prefeitura Municipal de Maracajá/SC

Avenida Getúlio Vargas, nº 530 - Fone/Fax (048) 3523-1111
Cep: 88.910-000 - Centro - Maracajá - Santa Catarina

Projeto: Pavimentação em concreto asfáltico

Discriminação: Projeto de pavimentação

Obra: Rua Projetada A

Bairro: Encr. do Barro Verm.

Município: Maracajá/SC

Data: Março/2026

Escala: Indicada

Prancha: 04/04

Responsável técnico:

DARCIO PAGANI VIEIRA:02897068906

Assinado de forma digital por DARCIO PAGANI VIEIRA:02897068906
Dados: 2026.03.30 15:27:25 -03'00'

Engº Darcio Pagani Vieira, Crea/SC - 077.222-9