
Projeto geométrico
Escala: 1/500

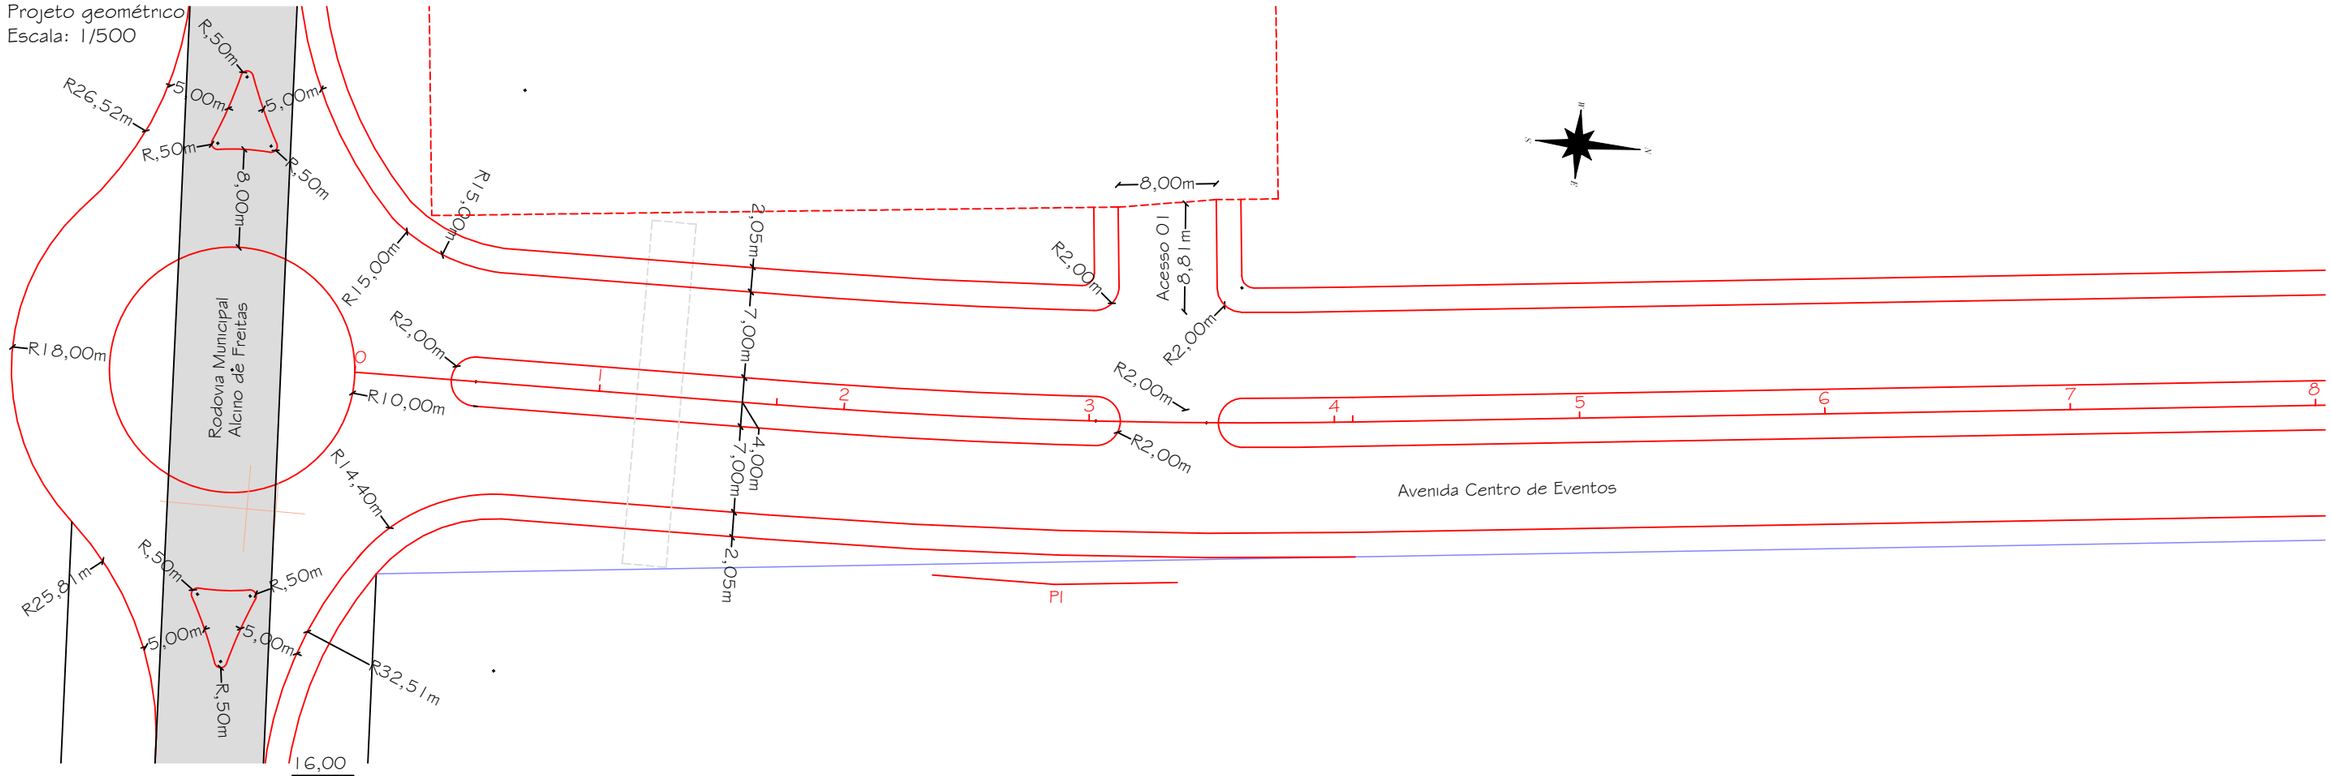

Perfil longitudinal
Escala horizontal: 1/500
Escala vertical: 1/100

Estaca		0	1	2	3	4	5	6	7	8
Distância		0,000	20,000	40,000	60,000	80,000	100,000	120,000	140,000	160,000
Cotas do Terreno	14,864	15,355	15,589	15,580	15,561	15,515	15,491	15,372	15,239	15,201	14,987
Cotas do Projeto	14,450	14,380	14,329	14,309	14,239	14,169	14,163	14,098	14,028	13,957	13,887

Detalhe 01 - Legenda

- Pavimento asfáltico existente
- Drenagem existente
- Boca de lobo existente
- Portão
- Cerca existente
- Muro
- Projeto
- Edificação
- Bordo de pista
- Árvore
- Poste existente
- Curva de nível

Detalhe 02: Geometria horizontal da Avenida Centro de Eventos

PI-0		PI-1		PI-3
N= 6.803.900,2030m E= 651.968,7274m	Distância: 34,482m Azimute: 359°24'14"	N= 6.803.958,2070m E= 651.968,1240m Curva 1 AC: 5°23'16" Tg: 23,525592m Raio: 500,000m D: 47,017m	Distância: 269,205m Azimute: 354°00'59"	N= 6.804.249,3428m E= 651.937,6081m

Prefeitura Municipal de Maracajá/SC

Avenida Getúlio Vargas, nº 530 - Fone/Fax (048) 3523-1111
Cep: 88.910-000 - Centro - Maracajá - Santa Catarina

Projeto: Pavimentação em concreto asfáltico

Discriminação: Projeto geométrico e de terraplenagem

Obra: Avenida Centro de Eventos


Bairro: Encr. do Barro Verm. | Município: Maracajá/SC | Data: Março/2026 | Escala: Indicada | Prancha: 01/03


Responsável técnico:

DARCIO PAGANI VIEIRA:02897068906
Assinado de forma digital por DARCIO PAGANI VIEIRA:02897068906
Dados: 2026.03.30 15:18:34 -03'00'

Engº Darcio Pagani Vieira, Crea/SC - 077.222-9

Projeto geométrico
Escala: 1/500

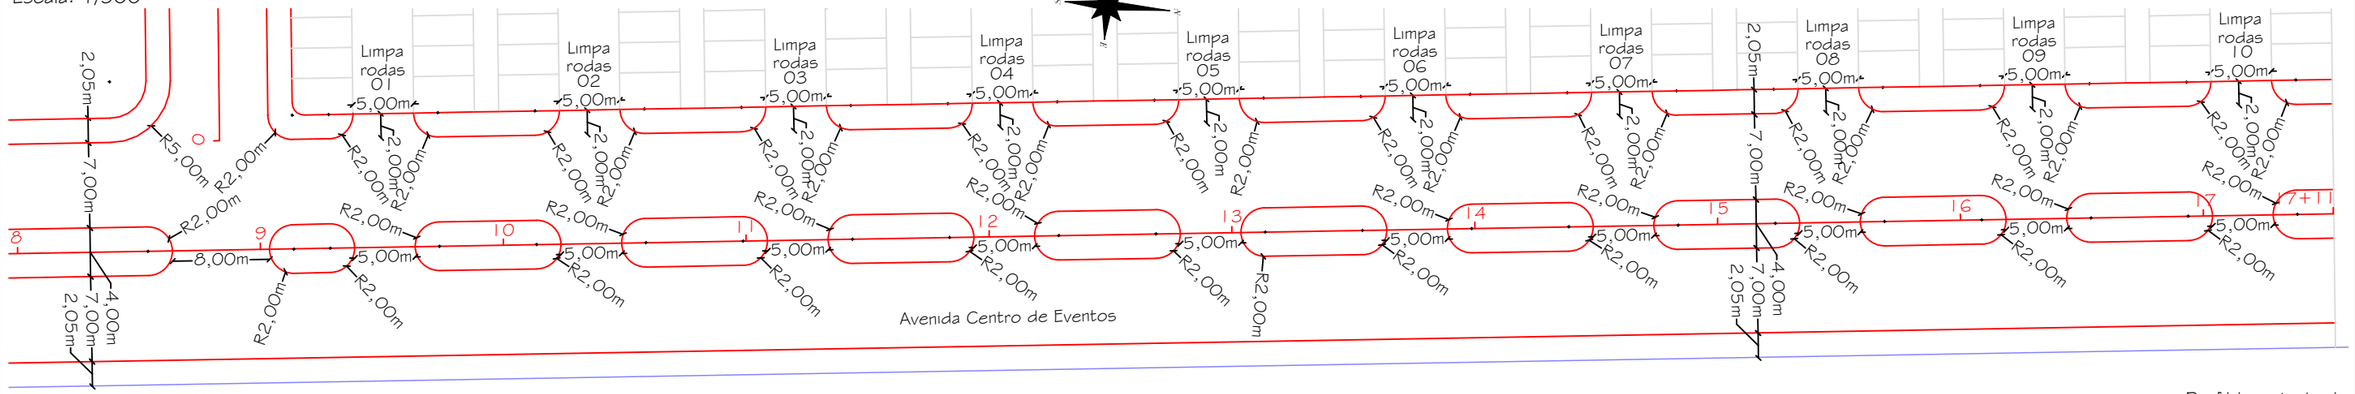

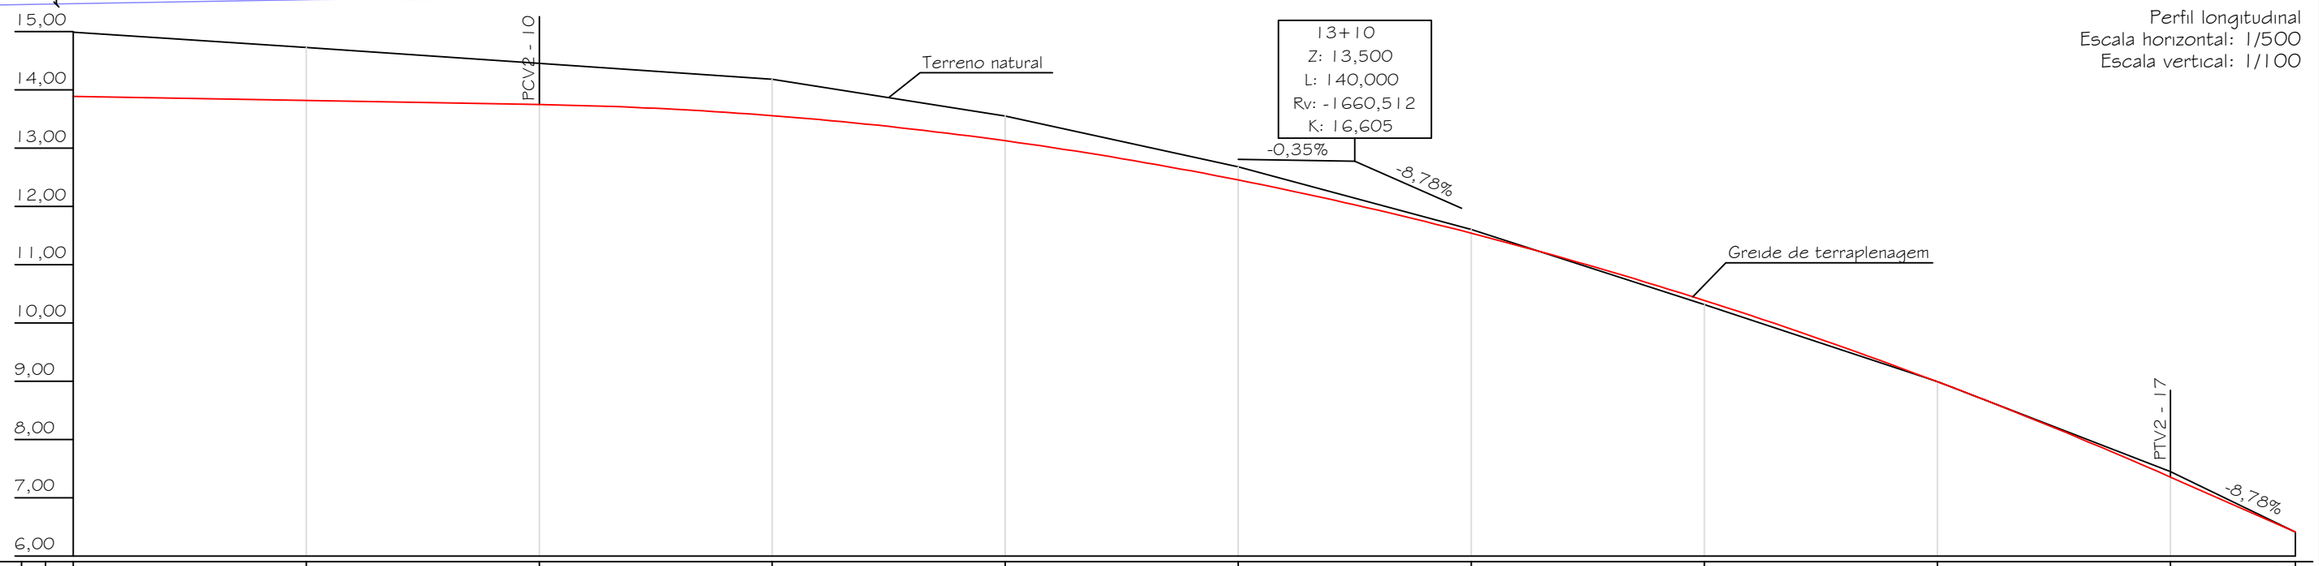

Perfil longitudinal
Escala horizontal: 1/500
Escala vertical: 1/100

Estaca	Distância	0	8	9	10	11	12	13	14	15	16	17	17+10,703
		0,000	160,000	180,000	200,000	220,000	240,000	260,000	280,000	300,000	320,000	340,000	350,703
Cotas do Terreno		14,987	14,723	14,453	14,178	13,547	12,680	11,600	10,313	8,993	7,448	6,412	
Cotas do Projeto	13,887		13,817	13,746	13,555	13,124	12,451	11,538	10,383	8,988	7,352	6,412	

Detalhe 01 - Legenda

- Pavimento asfáltico existente
- Drenagem existente
- Boca de lobo existente
- Portão
- Cerca existente
- Muro
- Projeto
- Edificação
- Bordo de pista
- Árvore
- Poste existente
- Curva de nível

Detalhe 02: Geometria horizontal da Avenida Centro de Eventos

PI-0	Distância: 34,482m Azimute: 359°24'14"	PI-1 N= 6.803.958,2070m E= 651.968,1240m Curva 1 AC: 5°23'16" Tg: 23,525592m Raio: 500,000m D: 47,017m	Distância: 269,205m Azimute: 354°00'59"	PI-3
N= 6.803.900,2030m E= 651.968,7274m				N= 6.804.249,3428m E= 651.937,6081m

Prefeitura Municipal de Maracajá/SC

Avenida Getúlio Vargas, nº 530 - Fone/Fax (048) 3523-1111
Cep: 88.910-000 - Centro - Maracajá - Santa Catarina

Projeto: Pavimentação em concreto asfáltico

Discriminação: Projeto geométrico e de terraplenagem

Obra: Avenida Centro de Eventos


Bairro: Encr. do Barro Verm. | Município: Maracajá/SC | Data: Março/2026 | Escala: Indicada | Prancha: 02/03


Responsável técnico: DARCIO PAGANI VIEIRA:02897068906

Assinado de forma digital por DARCIO PAGANI VIEIRA:02897068906
Dados: 2026.03.30 15:18:49 -03'00'

Engº Darcio Pagani Vieira, Crea/SC - 077.222-9

Projeto geométrico
Escala: 1/500

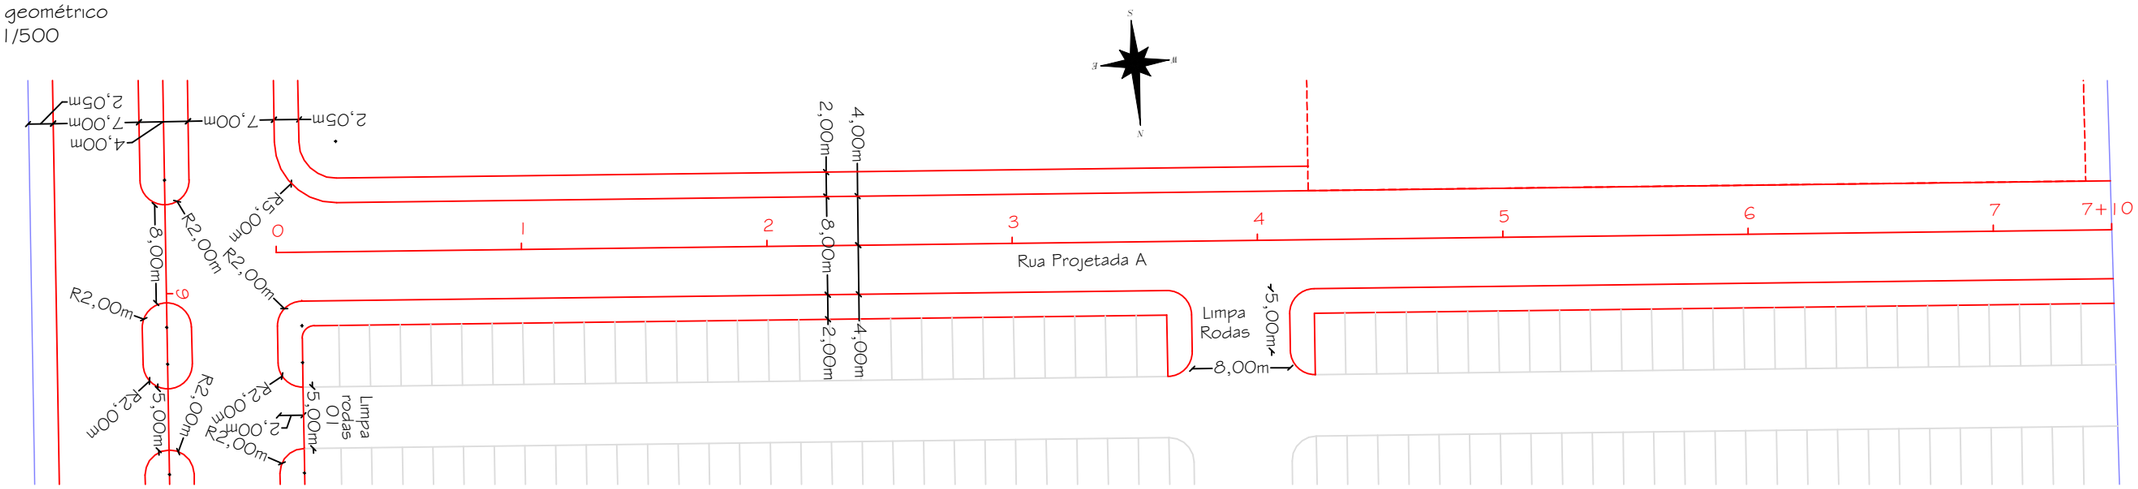

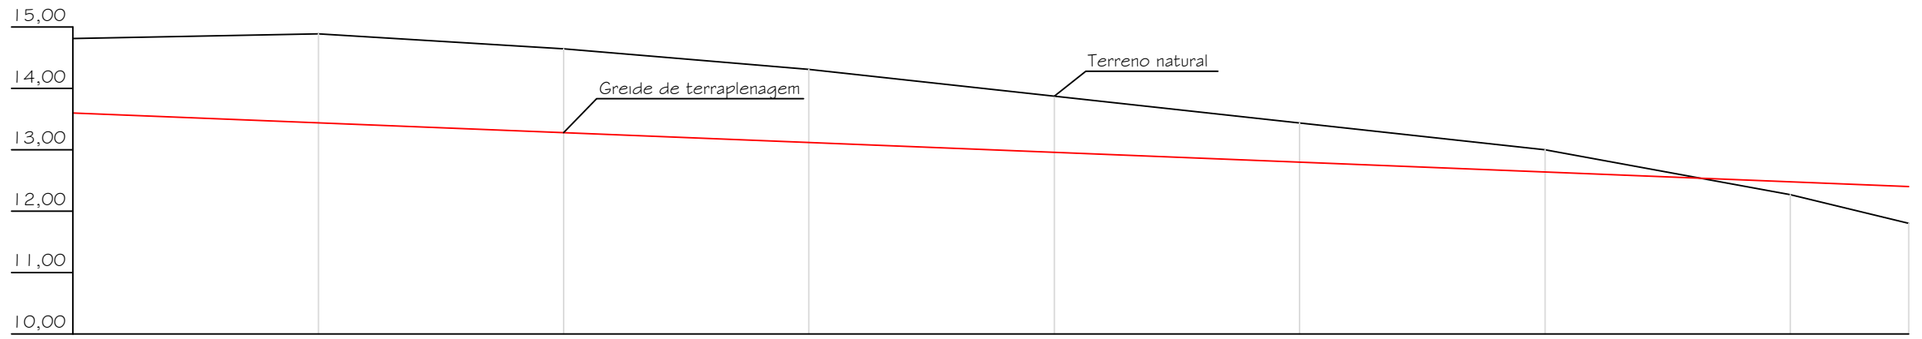

Estaca	0	1	2	3	4	5	6	7	7+9,651
Distância	0,000	20,000	40,000	60,000	80,000	100,000	120,000	140,000	149,651
Cotas do Terreno	14,814	14,888	14,647	14,311	13,875	13,439	13,003	12,267	11,800
Cotas do Projeto	13,600	13,440	13,279	13,119	12,959	12,798	12,638	12,477	12,400

Detalhe 01 - Legenda

- Pavimento asfáltico existente
- Drenagem existente
- Boca de lobo existente
- Portão
- Cerca existente
- Muro
- Projeto
- Edificação
- Bordo de pista
- Árvore
- Poste existente
- Curva de nível

Detalhe 02: Geometria horizontal da Rua Projetada A

PI-0	Distância: 34,482m Azimute: 359°24'14"	PI-1
N= 6.804.075,4367m E= 651.946,7871m		N= 6.804.060,5523m E= 651.797,8783m

Prefeitura Municipal de Maracajá/SC

Avenida Getúlio Vargas, nº 530 - Fone/Fax (048) 3523-1111
Cep: 88.910-000 - Centro - Maracajá - Santa Catarina

Projeto: Pavimentação em concreto asfáltico

Discriminação: Projeto geométrico e de terraplenagem

Obra: Rua Projetada A

Bairro: Encr. do Barro Verm. | Município: Maracajá/SC | Data: Março/2026 | Escala: Indicada | Prancha: 03/03

Responsável técnico: DARCIO PAGANI VIEIRA:02897068906

Assinado de forma digital por DARCIO PAGANI VIEIRA:02897068906
Dados: 2026.03.30 15:19:04 -03'00'

Engº Darcio Pagani Vieira, Crea/SC - 077.222-9