Painéis para Revestimento de Parede confeccionado em Marcenaria

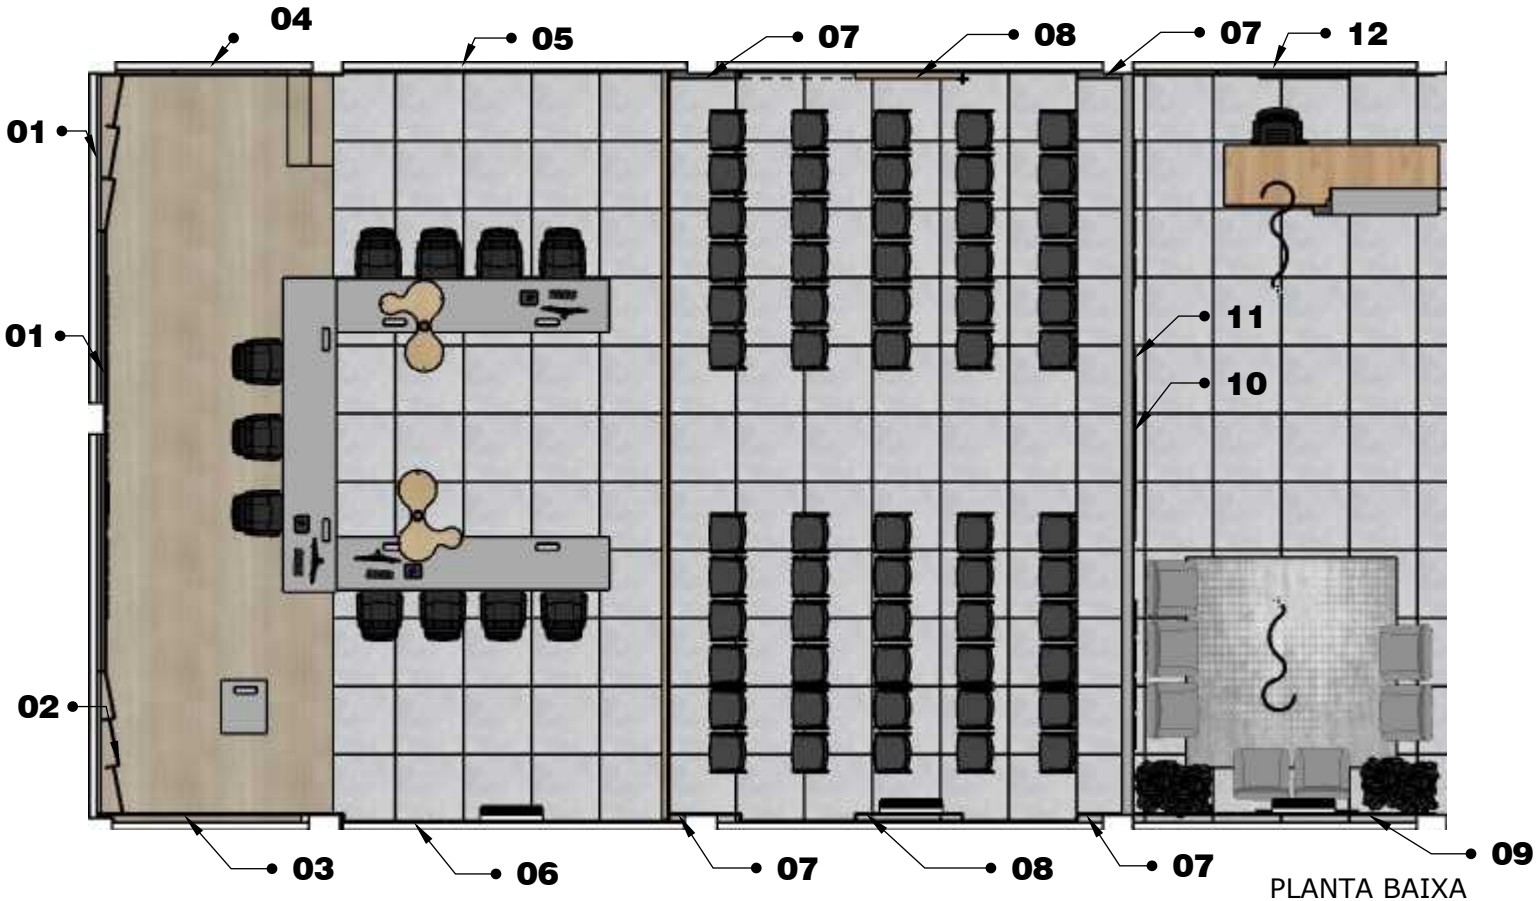

PLANTA BAIXA
esc.: 1/100

01 - Painel Logo Tablado
02 - Painel com Iluminação
03 - Painel Lateral (esq.)Tablado
04 - Painel Lateral (dir.)com abertura de janela
05 - Painel Acesso Plenário com porta pivotante
06 - Painel Revestimento de Pilar
07 - Painel Revestimento (Parede oposta acesso interno)
08 - Painel com Passagem de Fios (para receber ar condicionado)
09 - Painel Recepção
10 - Painel Entrada Auditório
11 - Painel acesso Interno com porta pivotante

MARACAJÁ
GOVERNO DO MUNICÍPIO

Conteúdo: PROJETO EXECUTIVO Detalhamento: MOBILIÁRIO CÂMARA MUNICIPAL

Cliente: PREFEITURA DE MARACAJÁ Data: 03/03/2026

Prancha:
01

Painéis para Revestimento de Parede



PAINEL 01
esc.: 1/50

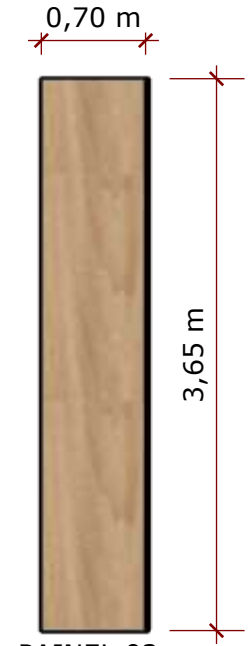

PAINEL 02
esc.: 1/50



Vista Superior
esc.: 1/50

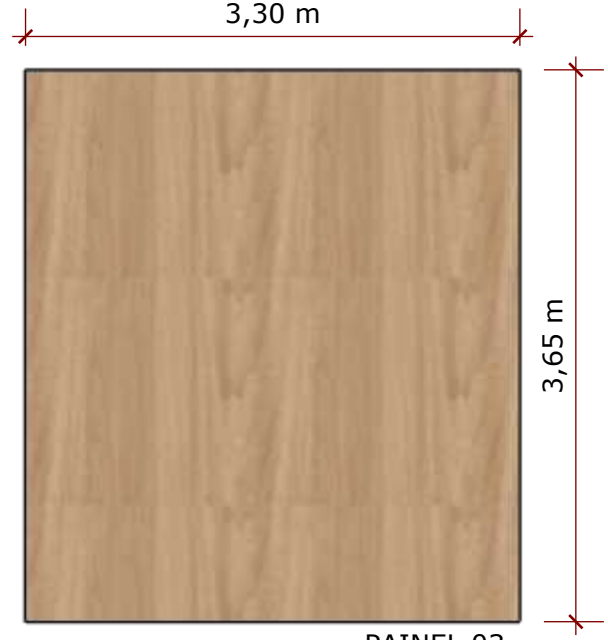

PAINEL 03
esc.: 1/50



MARACAJÁ
GOVERNO DO MUNICÍPIO

Conteúdo: PROJETO EXECUTIVO Detalhamento: MOBILIÁRIO CÂMARA MUNICIPAL

Cliente: PREFEITURA DE MARACAJÁ Data: 03/03/2026

Prancha:
02

Painéis para Revestimento de Parede
VISTA FRONTAL

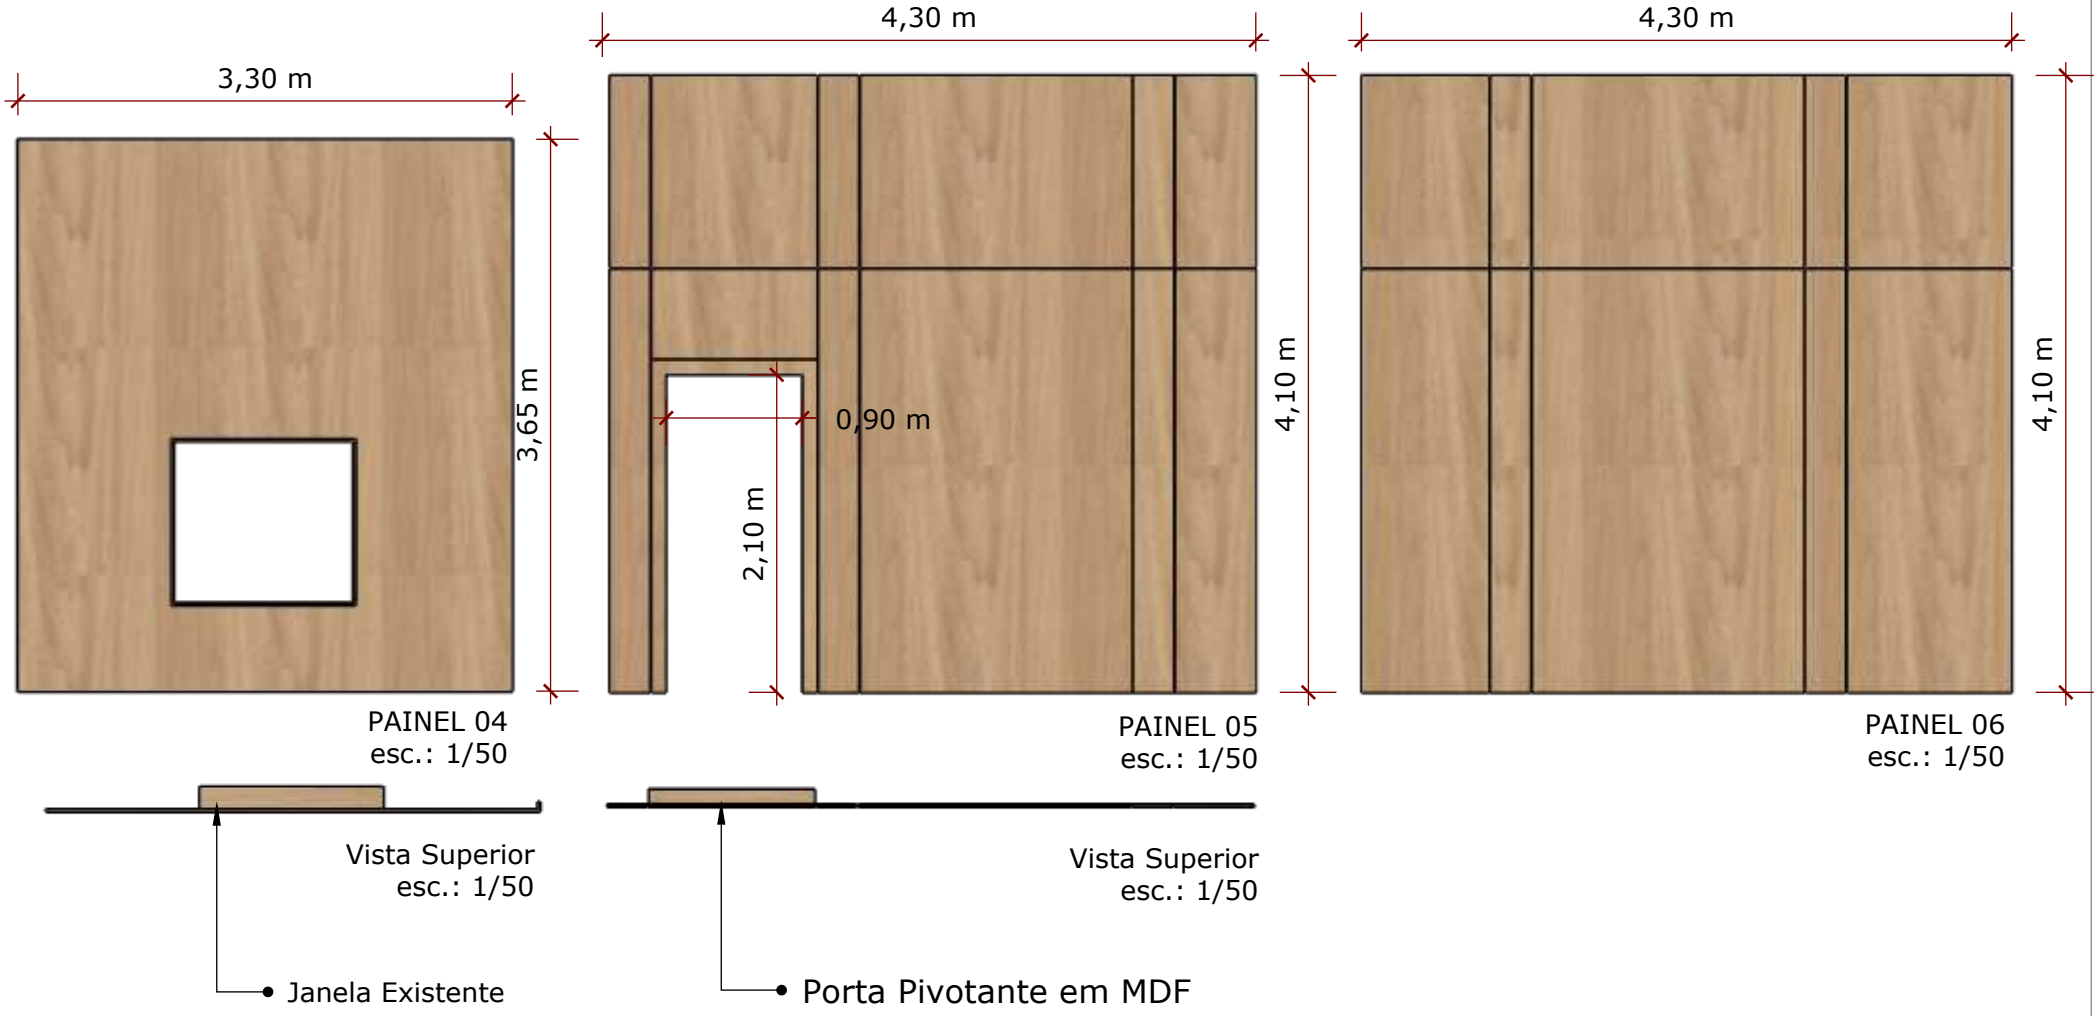

MARACAJÁ
GOVERNO DO MUNICÍPIO

Conteúdo: PROJETO EXECUTIVO Detalhamento: MOBILIÁRIO CÂMARA MUNICIPAL

Cliente: PREFEITURA DE MARACAJÁ Data: 03/03/2026

Prancha:
03

Painéis para Revestimento de Parede
VISTA FRONTAL

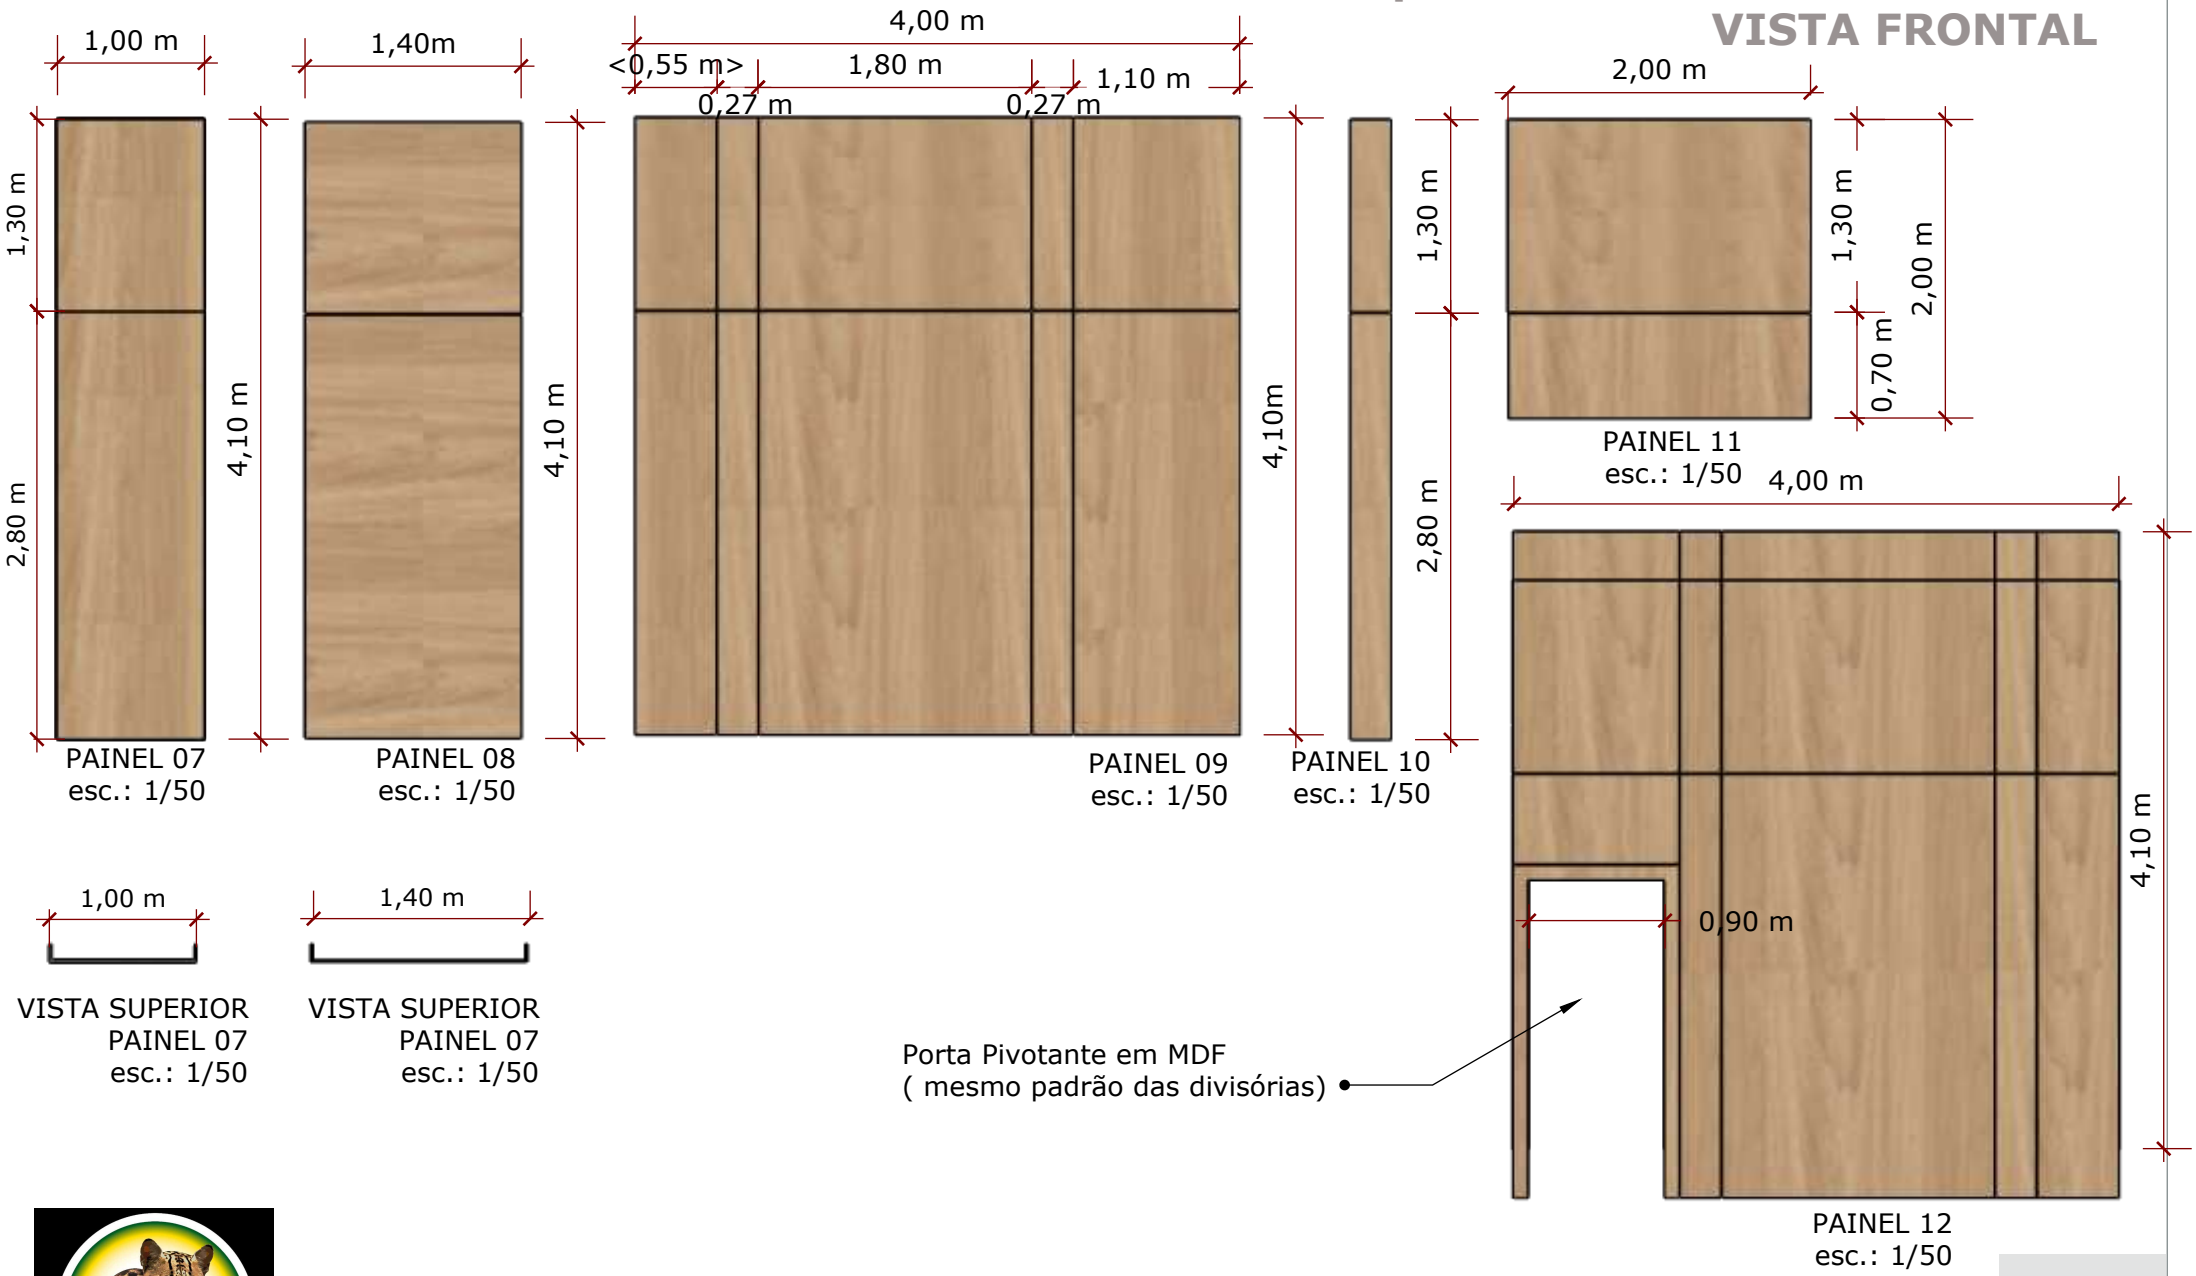

Conteúdo: PROJETO EXECUTIVO Detalhamento: MOBILIÁRIO CÂMARA MUNICIPAL

Cliente: PREFEITURA DE MARACAJÁ Data: 03/03/2026

Prancha: 04

Mobiliário confeccionado em Marcenaria

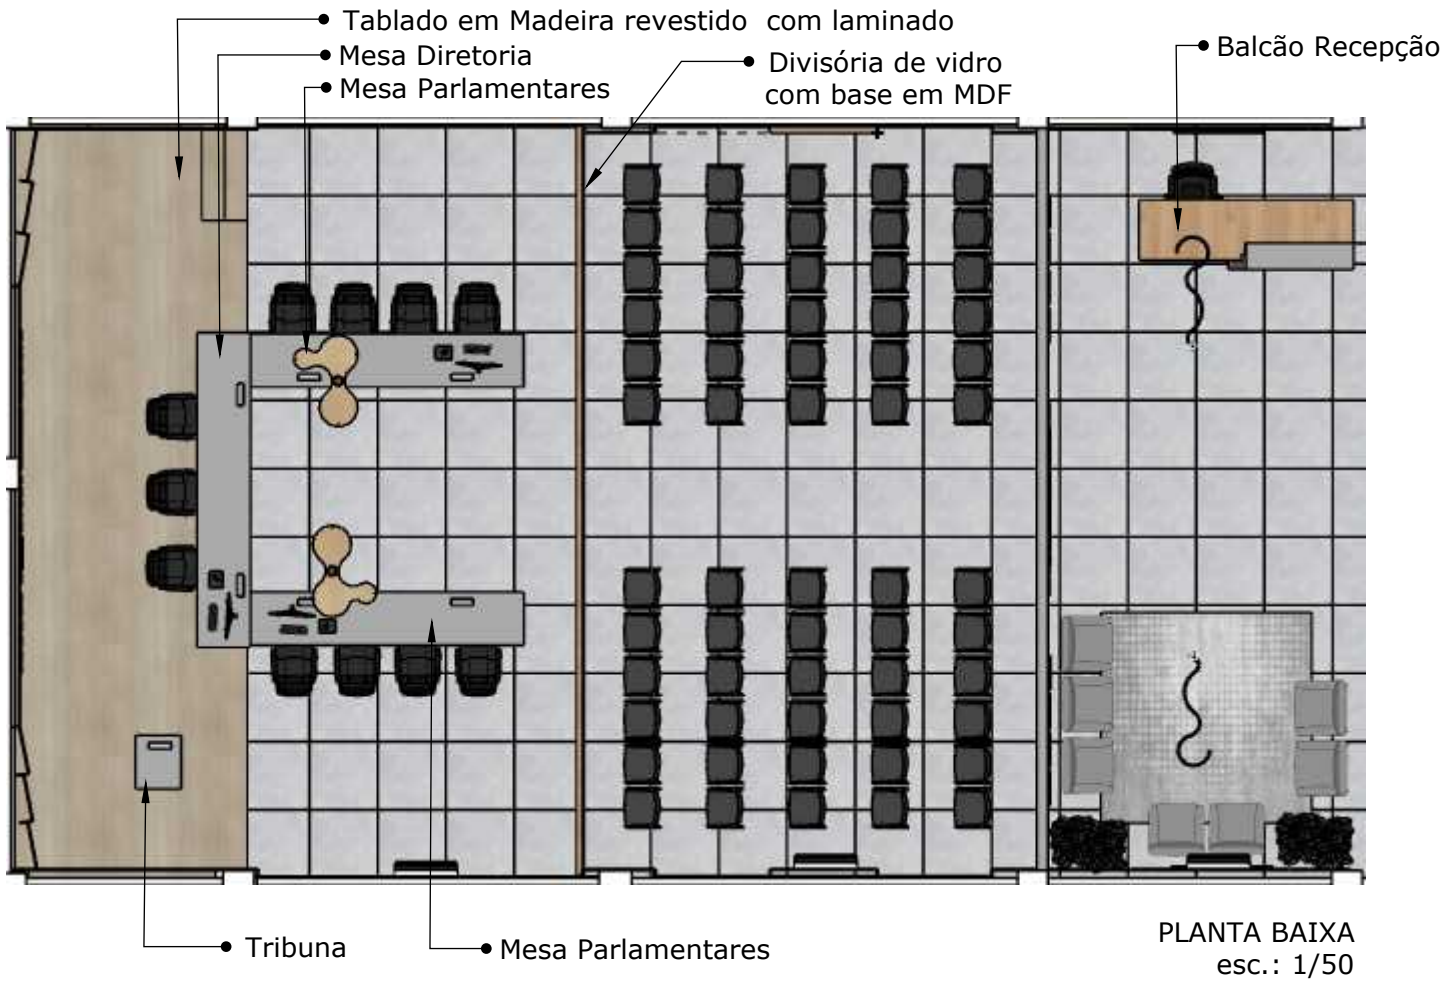

PLANTA BAIXA
esc.: 1/50

MARACAJÁ
GOVERNO DO MUNICÍPIO

Conteúdo: PROJETO EXECUTIVO Detalhamento: MOBILIÁRIO CÂMARA MUNICIPAL

Cliente: PREFEITURA DE MARACAJÁ Data: 03/03/2026

Prancha:
05

Tablado

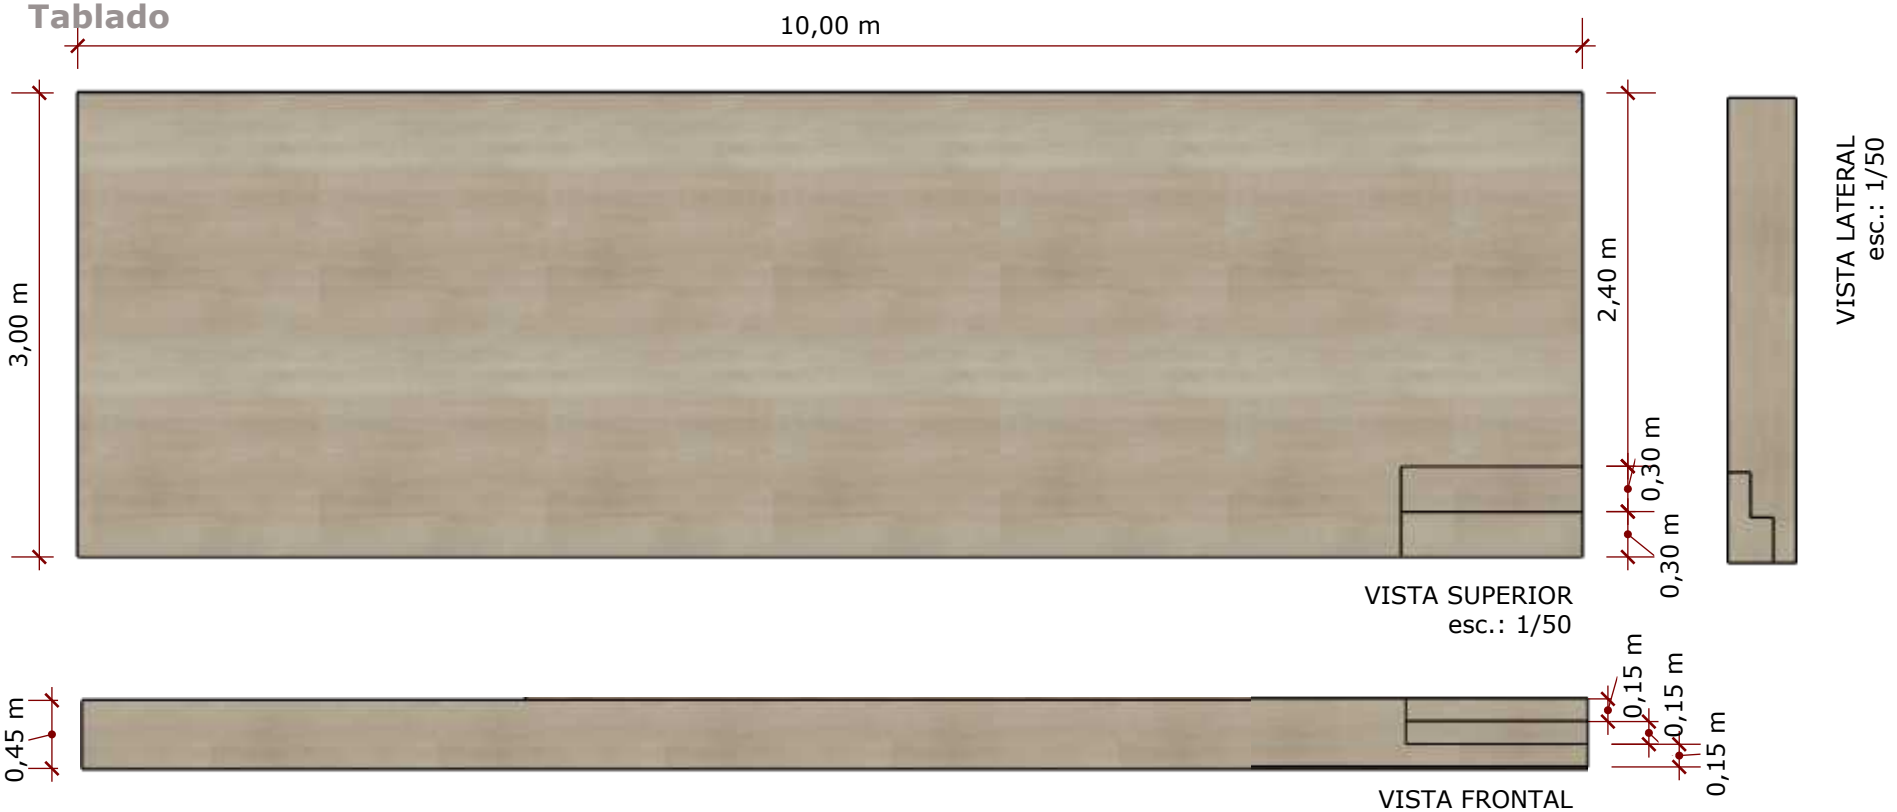





- Tablado com estrtutura em Madeira Pinus tratado
- Revestido em laminado vinílico Carvalho Maiorca, composto por réguas

MARACAJÁ
GOVERNO DO MUNICÍPIO

Conteúdo: PROJETO EXECUTIVO Detalhamento: MOBILIÁRIO CÂMARA MUNICIPAL

Cliente: PREFEITURA DE MARACAJÁ Data: 03/03/2026

Prancha: 06

Visisória de Vidro com base em MDF



- Painéis em vidro temperado, com espessura de 8 mm, extra clear, laminado. Fixação realizada por meio de perfis e suportes apropriados, assegurando estabilidade e perfeito alinhamento.

- Painel Tamburato confeccionado em MDF com espessura de 15 mm, padrão Guararapes, acabamento Nogal Champagne Naturale, com revestimento melamínico em ambas as faces e bordas protegidas com fita de PVC, para receber divisória de vidro.

MARACAJÁ
GOVERNO DO MUNICÍPIO

Conteúdo: PROJETO EXECUTIVO Detalhamento: MOBILIÁRIO CÂMARA MUNICIPAL

Cliente: PREFEITURA DE MARACAJÁ Data: 03/03/2026

Prancha:
07

Balcão Recepção

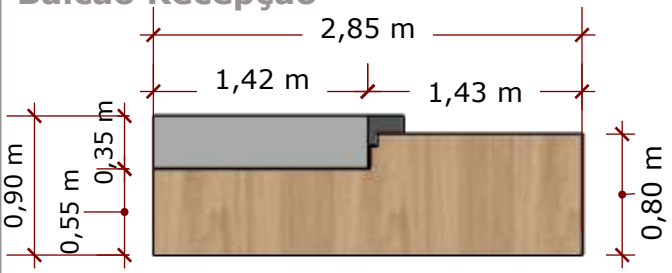

1 UNIDADE — VISTA SUPERIOR
esc.: 1/50



VISTA INTERNA
esc.: 1/50

VISTA LATERAL
esc.: 1/50

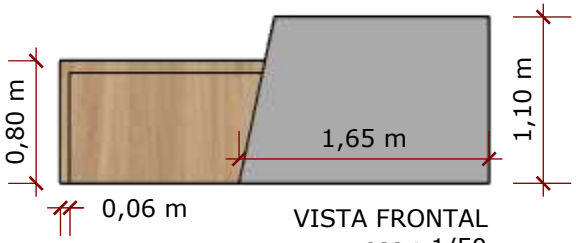

VISTA FRONTAL
esc.: 1/50



PERSPECTIVA

Mesa Plenário - Diretoria

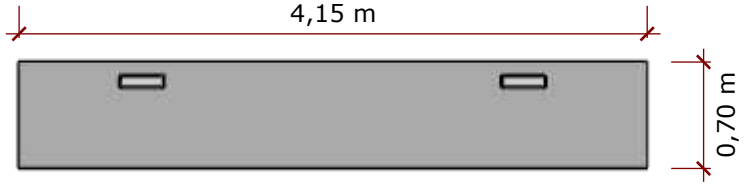

1 UNIDADE — VISTA SUPERIOR
esc.: 1/50



VISTA INTERNA
esc.: 1/50

VISTA LATERAL
esc.: 1/50

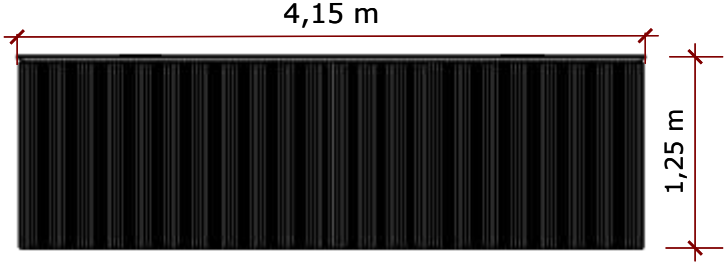

VISTA FRONTAL
esc.: 1/50

Painel Ripado com acabamento até no piso

Caixa de tomada embutido na mesa

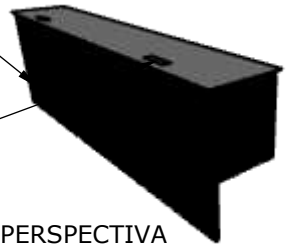

PERSPECTIVA

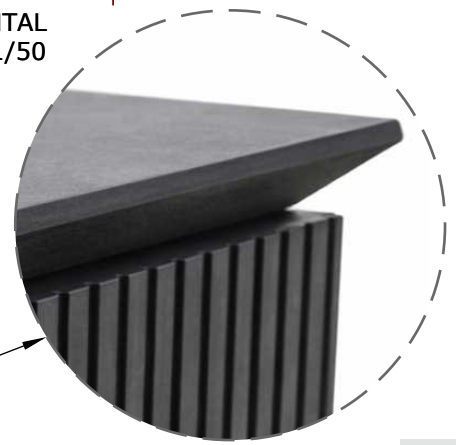

Detalhe de chanfro no acabamento do tampo e destaque para o revestimento em ripado.

MARACAJÁ
GOVERNO DO MUNICÍPIO

Conteúdo: PROJETO EXECUTIVO Detalhamento: MOBILIÁRIO CÂMARA MUNICIPAL

Cliente: PREFEITURA DE MARACAJÁ Data: 03/03/2026

Prancha: 08

Mesa Plenário - Parlamentares

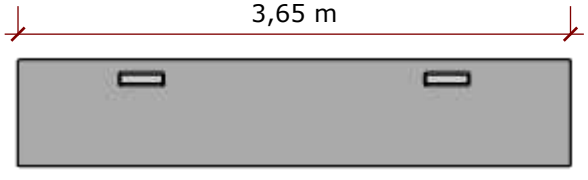

2 UNIDADES

VISTA SUPERIOR
esc.: 1/50



VISTA FRONTAL
esc.: 1/50



VISTA LATERAL
esc.: 1/50

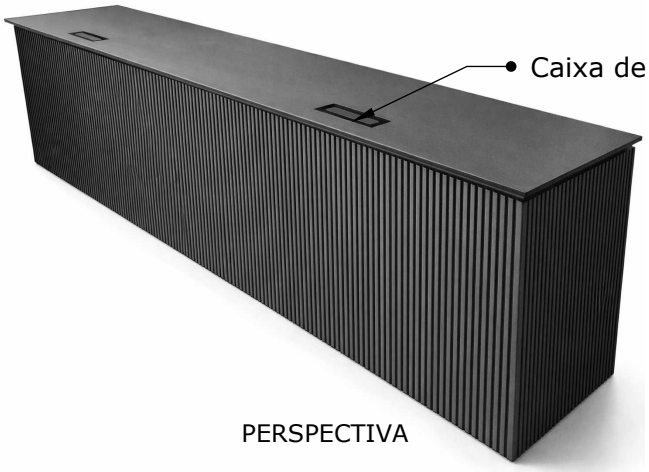

PERSPECTIVA

Tribuna

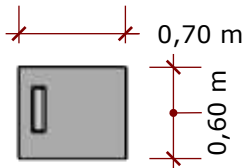

VISTA SUPERIOR
esc.: 1/50

1 UNIDADE



VISTA FRONTAL
esc.: 1/50

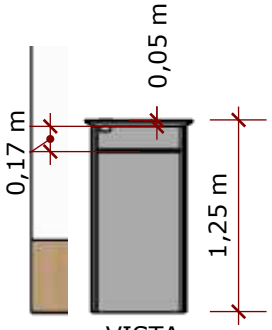

VISTA INTERNA
esc.: 1/50



PERSPECTIVA

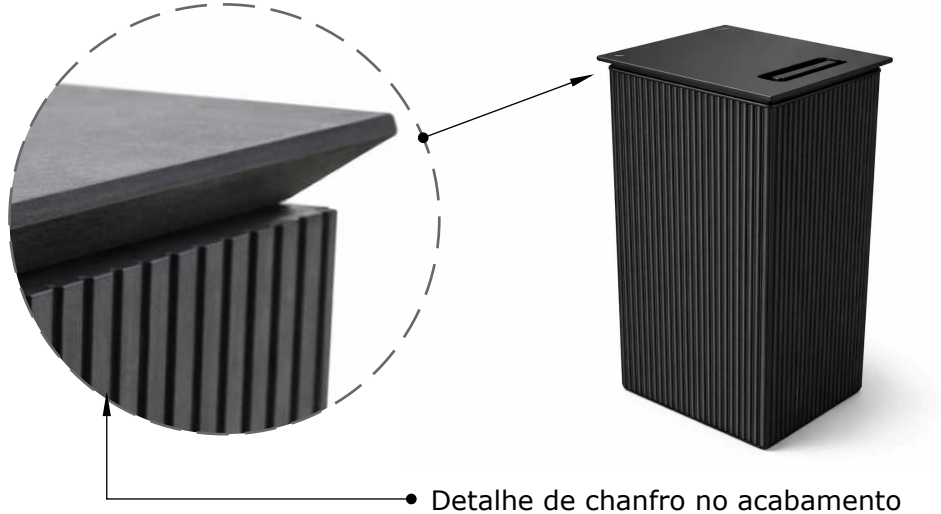

Conteúdo: PROJETO EXECUTIVO Detalhamento: MOBILIÁRIO CÂMARA MUNICIPAL

Cliente: PREFEITURA DE MARACAJÁ Data: 03/03/2026

Prancha: 09

Mesa Imprensa



1 UNIDADE

VISTA SUPERIOR
esc.: 1/50



VISTA FRONTAL
esc.: 1/50

VISTA LATERAL
esc.: 1/50



PERSPECTIVA

Mesa Reunião

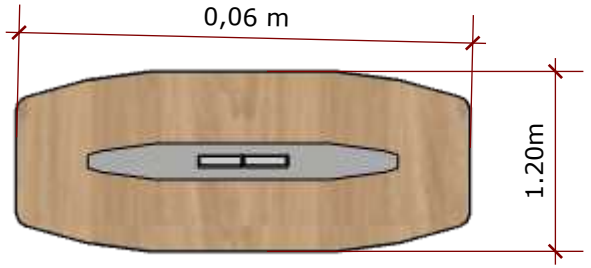

1 UNIDADE

VISTA SUPERIOR
esc.: 1/50

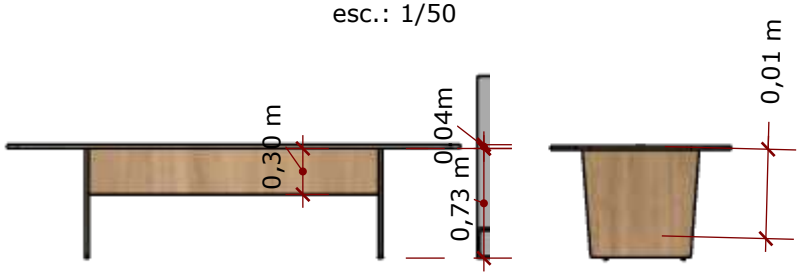

VISTA FRONTAL
esc.: 1/50

VISTA LATERAL
esc.: 1/50



PERSPECTIVA

Conteúdo: PROJETO EXECUTIVO Detalhamento: MOBILIÁRIO CÂMARA MUNICIPAL

Cliente: PREFEITURA DE MARACAJÁ Data: 03/03/2026

Prancha:
10

Painel de Tv

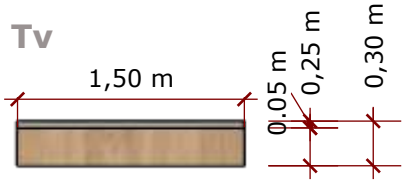

VISTA SUPERIOR
esc.: 1/50

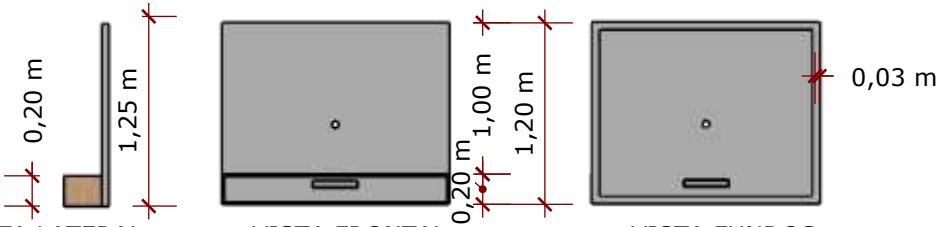

VISTA LATERAL
esc.: 1/50

VISTA FRONTAL
esc.: 1/50

VISTA FUNDOS
esc.: 1/50

1 UNIDADE



PERSPECTIVA



Mesa de Escritório



VISTA SUPERIOR
esc.: 1/50

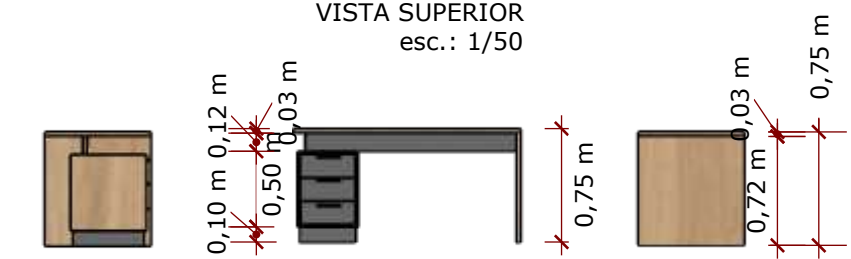

VISTA LATERAL
Direito
esc.: 1/50

VISTA FRONTAL
esc.: 1/50

VISTA LATERAL
Esquerdo
esc.: 1/50

1 UNIDADE



PERSPECTIVA

Conteúdo: PROJETO EXECUTIVO Detalhamento: MOBILIÁRIO CÂMARA MUNICIPAL

Cliente: PREFEITURA DE MARACAJÁ Data: 03/03/2026

Prancha:
11

Balcão de Apoio - Recepção

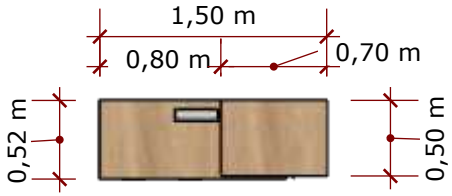

VISTA SUPERIOR
esc.: 1/25



VISTA LATERAL
esc.: 1/25

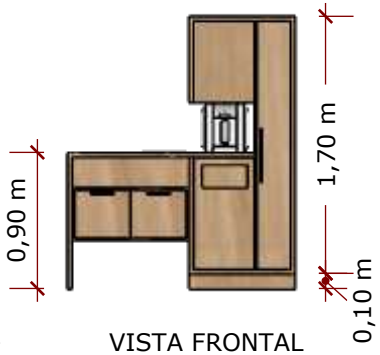

VISTA FRONTAL
esc.: 1/25



VISTA LATERAL
esc.: 1/25



1 UNIDADE

PERSPECTIVA

PERSPECTIVA

Conteúdo: PROJETO EXECUTIVO Detalhamento: MOBILIÁRIO CÂMARA MUNICIPAL

Cliente: PREFEITURA DE MARACAJÁ Data: 03/03/2026

Prancha:
12

Mobiliário Solto encontrado em loja especializada

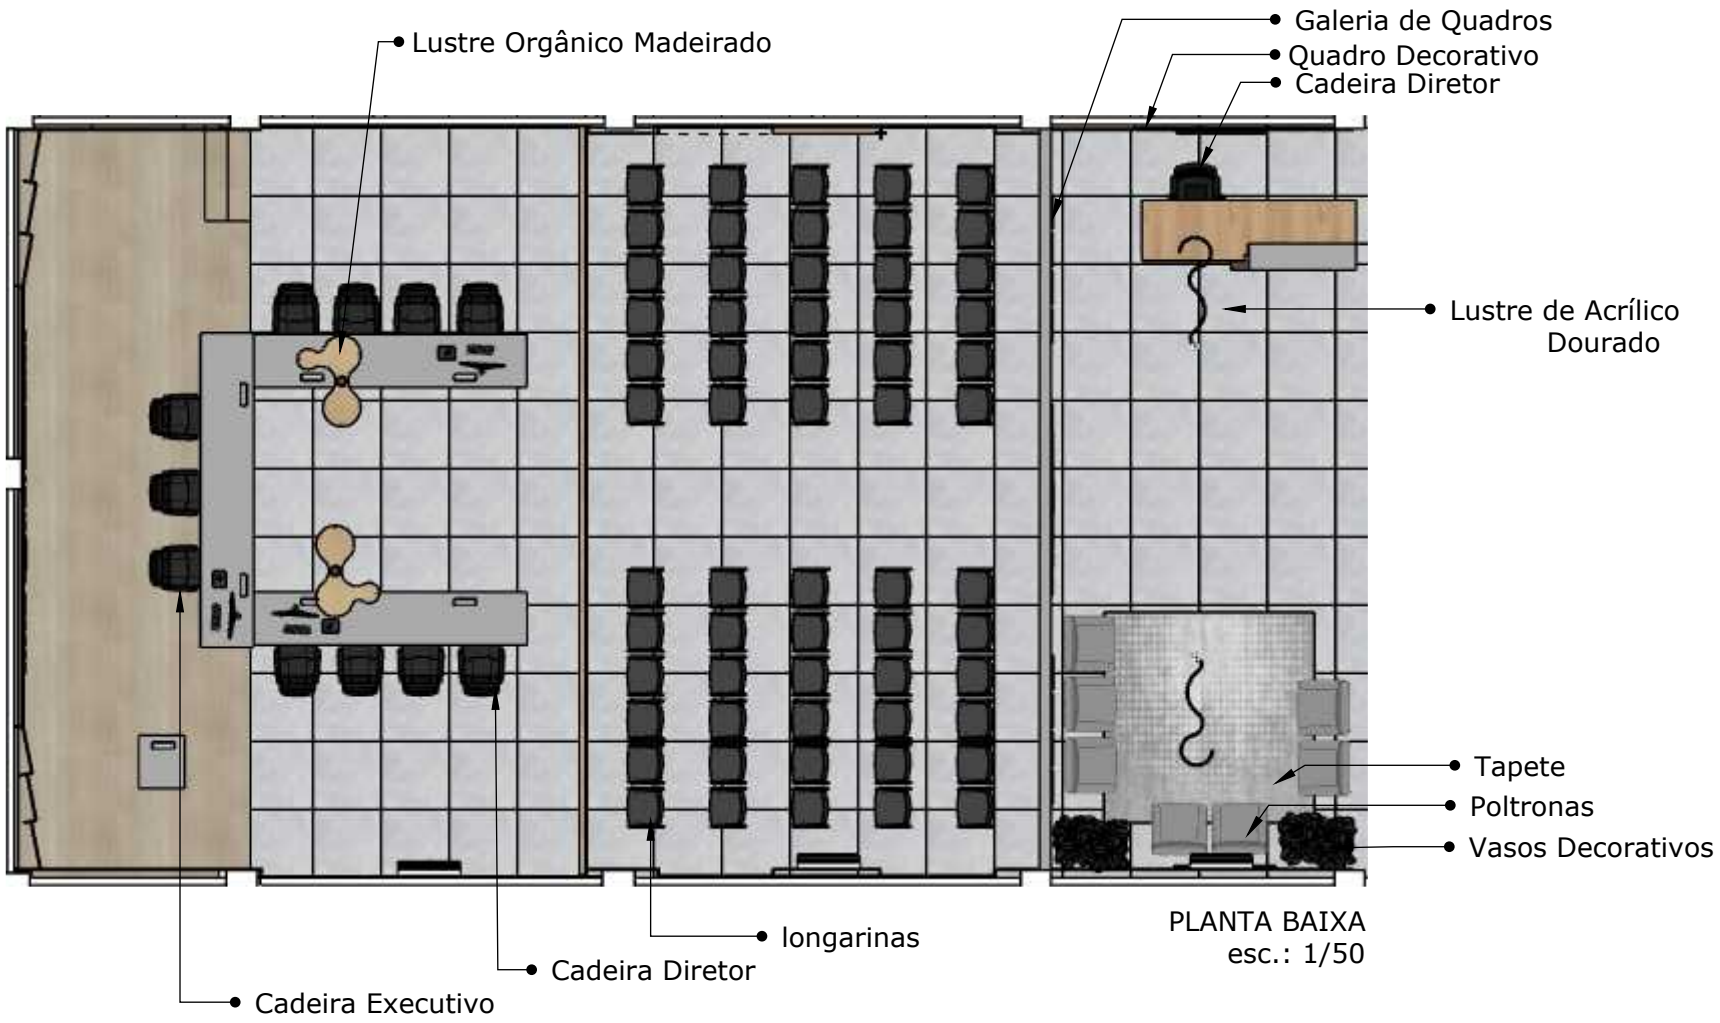

PLANTA BAIXA
esc.: 1/50

MARACAJÁ
GOVERNO DO MUNICÍPIO

Conteúdo: PROJETO EXECUTIVO Detalhamento: MOBILIÁRIO CÂMARA MUNICIPAL

Cliente: PREFEITURA DE MARACAJÁ Data: 03/03/2026

Prancha:
13

Mobiliário Solto encontrado em loja especializada
LUMINÁRIAS

LUSTRE (Recepção)
Unid.: 02



Luminária pendente modelo SKY-4028, tipo LED, com corpo em metal e difusor em acrílico, acabamento nas cores dourado e transparente, garantindo resistência e acabamento decorativo. Fonte de luz LED integrada, com potência de 45W, fluxo luminoso de 3600 lúmens e temperatura de cor de 3000K (branco quente). Tensão: Bivolt. Dimensão (Comprimento): 1,50m.

Luminária pendente decorativa composta por estrutura metálica tubular com acabamento pintado, contendo múltiplos difusores esféricos em vidro transparente. Comprimento: 1,32 m.

Instalação: Fixação em teto por haste metálica.



LUSTRE ESFERAS
(Sala de Reunião)
Unid.: 02

LUSTRE ORGÂNICO
(Plenário)
Unid.: 02



Luminária pendente decorativa, fabricante Accord, modelo 263, confeccionada em madeira Louro freijó e acrílico, com design orgânico.
Estrutura equipada com soquetes tipo E27, com capacidade para 9lâmpadas modelo bulbo.
Tensão: Bivolt.
Dimensões (L x P x A): 1,20 m x 0,84 m x 0,20 m.

MARACAJÁ
GOVERNO DO MUNICÍPIO

Conteúdo: PROJETO EXECUTIVO Detalhamento: MOBILIÁRIO CÂMARA MUNICIPAL

Cliente: PREFEITURA DE MARACAJÁ Data: 03/03/2026

Prancha:
14

Mobiliário Solto encontrado em loja especializada
CADEIRAS
(Descrição no Memorial descritivo em anexo)



CADEIRA PRESIDENTE
(Plenário)
Unid.: 25



CADEIRA LONGARINA
(Plenário)
Unid.: 25



POLTRONA
(Recepção)
Unid.: 40



CADEIRA DIRETOR
(Gabinetes Vereadores)
Unid.: 40



CADEIRA APROXIMAÇÃO
(Gabinetes Vereadores)
Unid.: 30

MARACAJÁ
GOVERNO DO MUNICÍPIO

Conteúdo: PROJETO EXECUTIVO Detalhamento: MOBILIÁRIO CÂMARA MUNICIPAL

Cliente: PREFEITURA DE MARACAJÁ Data: 03/03/2026

Prancha:
15