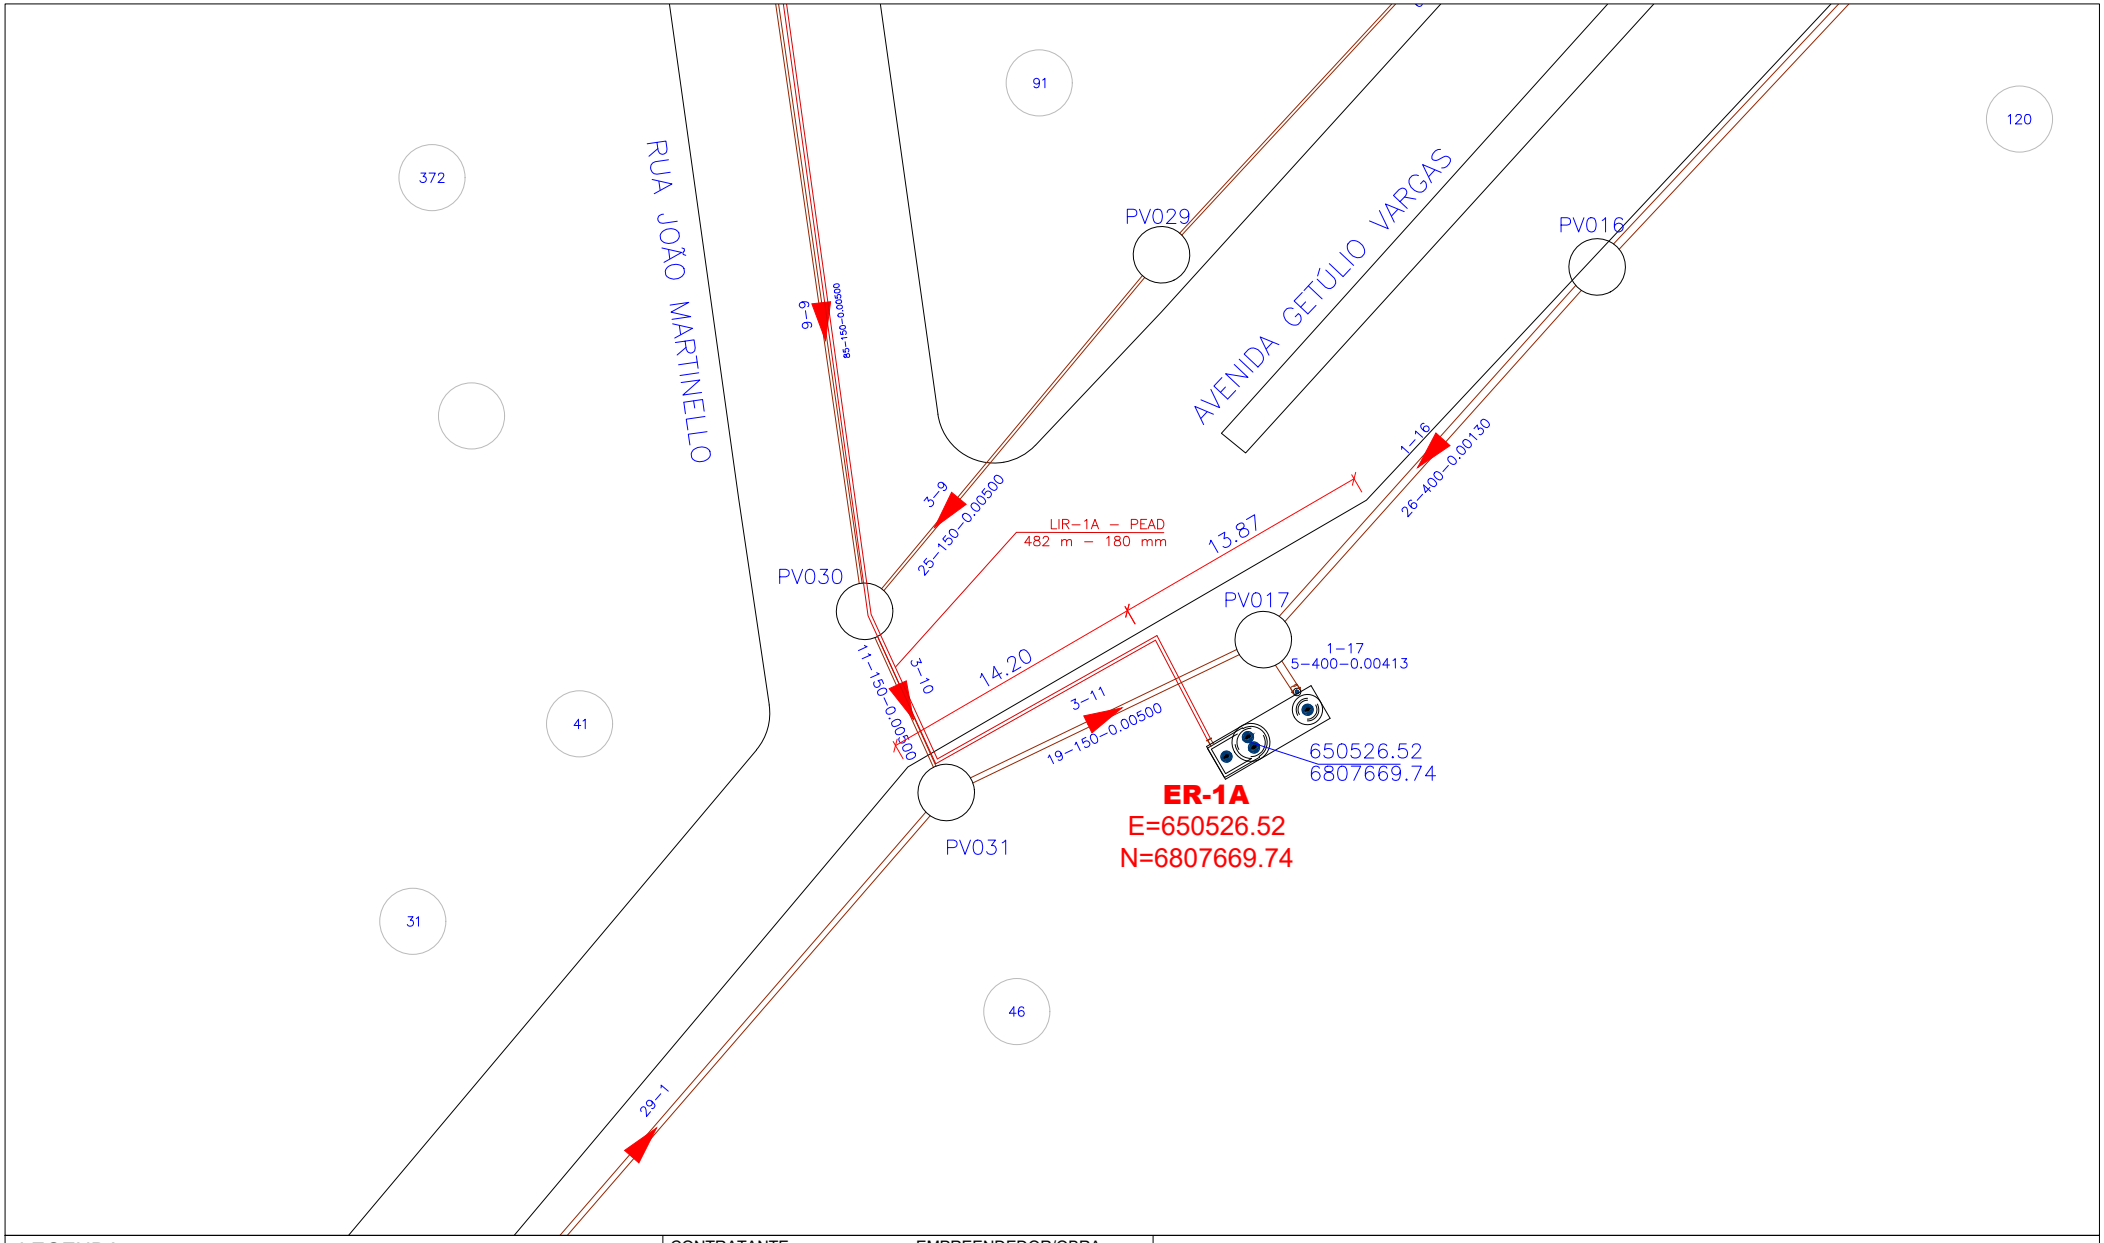

LEGENDA:

TUBULAÇÃO PROJETO ORIGINAL
TUBULAÇÃO LINHA DE RECALQUE
LIMITE DE SUB BACIAS
ESTRADAS
AA EDIFICAÇÕES

PROJETO ORIGINAL E BASE TOPOGRÁFICA FORNECIDOS PELA PREFEITURA
DATUM SIRGAS2000 (CORRIGIDO)

N

REVISÃO:	EMISSÃO 0			
DATA:	25/08/2025			
EXECUÇÃO:	ELO			
APROVAÇÃO:	–			

CONTRATANTE: assemae – Associação Nacional dos Serviços Municipais de Saneamento

EMPREENDEDOR/OBRA: PREFEITURA MUNICIPAL DE MARACAJÁ - SC

PROJETISTA: ELO ENGENHARIA E SANEAMENTO AMBIENTAL

CONTRATANTE: ASSEMAE

CONTRATO Nº: CPS-25/05

SISTEMA DE ESGOTAMENTO SANITÁRIO

PLANTA DE LOCAÇÃO E IMPLANTAÇAO

ESTAÇÃO ELEVATÓRIA ER-01A

RODRIGO AMIN HELOU VIECELI: 00927854929
RODRIGO AMIN HELOU VIECELI:00927854929 Eu sou o autor deste documento
2025-08-27 16:54:53

MUNIC.: MARACAJÁ/SC

-

RESP. TÉC.: RODRIGO VIECELI
CREA 096097-8 SC

APROVAÇÃO: -

-

CÓDIGO DO PROJETO: LOCACAO ELEVATORIAS

ESCALA: 1/400

REVISÃO: EMISSÃO 0

FORMATO: A4

DE-25007-ELO-EEE-LOC-001-R00.DWG

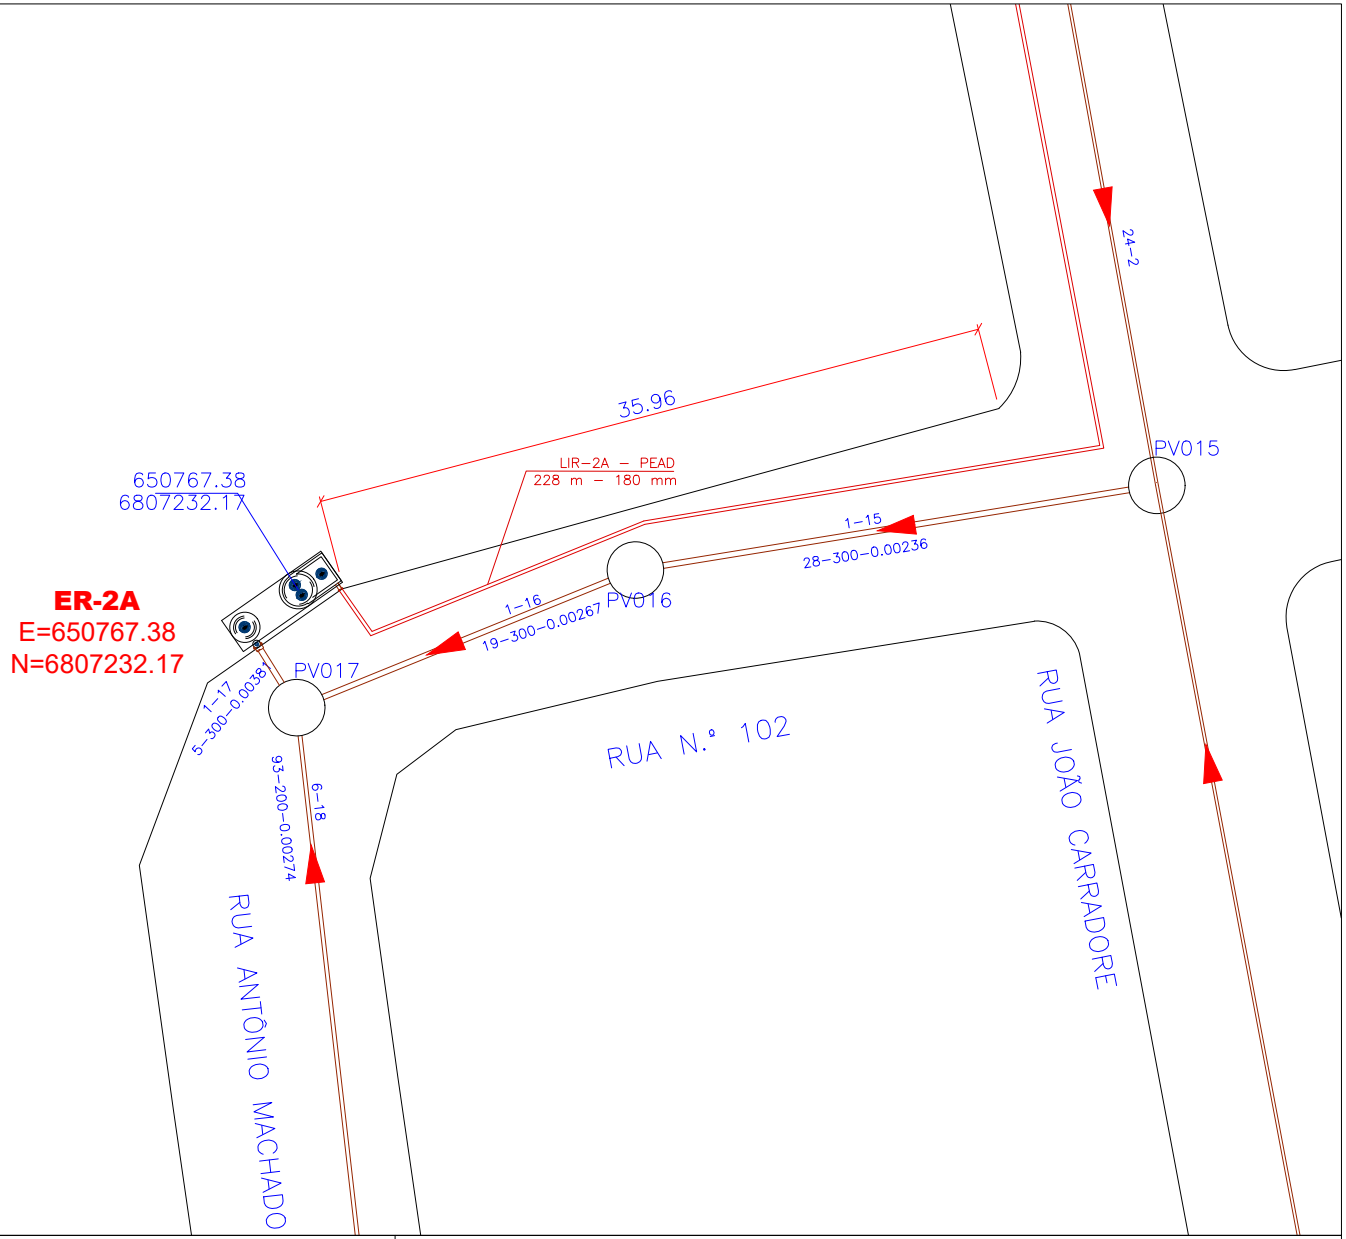

LEGENDA:

- TUBULAÇÃO PROJETO ORIGINAL
- TUBULAÇÃO LINHA DE RECALQUE
- LIMITE DE SUB BACIAS
- ESTRADAS
- AA EDIFICAÇÕES

PROJETO ORIGINAL E BASE TOPOGRÁFICA FORNECIDOS PELA PREFEITURA
DATUM SIRGAS2000 (CORRIGIDO)

N

REVISÃO:	EMISSÃO 0			
DATA:	25/08/2025			
EXECUÇÃO:	ELO			
APROVAÇÃO:	–			

CONTRATANTE: assemae – Associação Nacional dos Serviços Municipais de Saneamento

EMPREENDEDOR/OBRA: PREFEITURA MUNICIPAL DE MARACAJÁ - SC

PROJETISTA: ELO ENGENHARIA E SANEAMENTO AMBIENTAL

CONTRATANTE: ASSEMAE | CONTRATO Nº: CPS-25/05

SISTEMA DE ESGOTAMENTO SANITÁRIO
PLANTA DE LOCAÇÃO E IMPLANTAÇAO
ESTAÇÃO ELEVATÓRIA ER-02A

-	MUNIC.: MARACAJÁ/SC	-
RESP. TÉC.: RODRIGO VIECELI CREA 096097-8 SC	APROVAÇÃO: -	-
CÓDIGO DO PROJETO: LOCACAO ELEVATORIAS	ESCALA: 1/400	REVISÃO: EMISSÃO 0

FORMATO: A4

DE-25007-ELO-EEE-LOC-001-R00.DWG

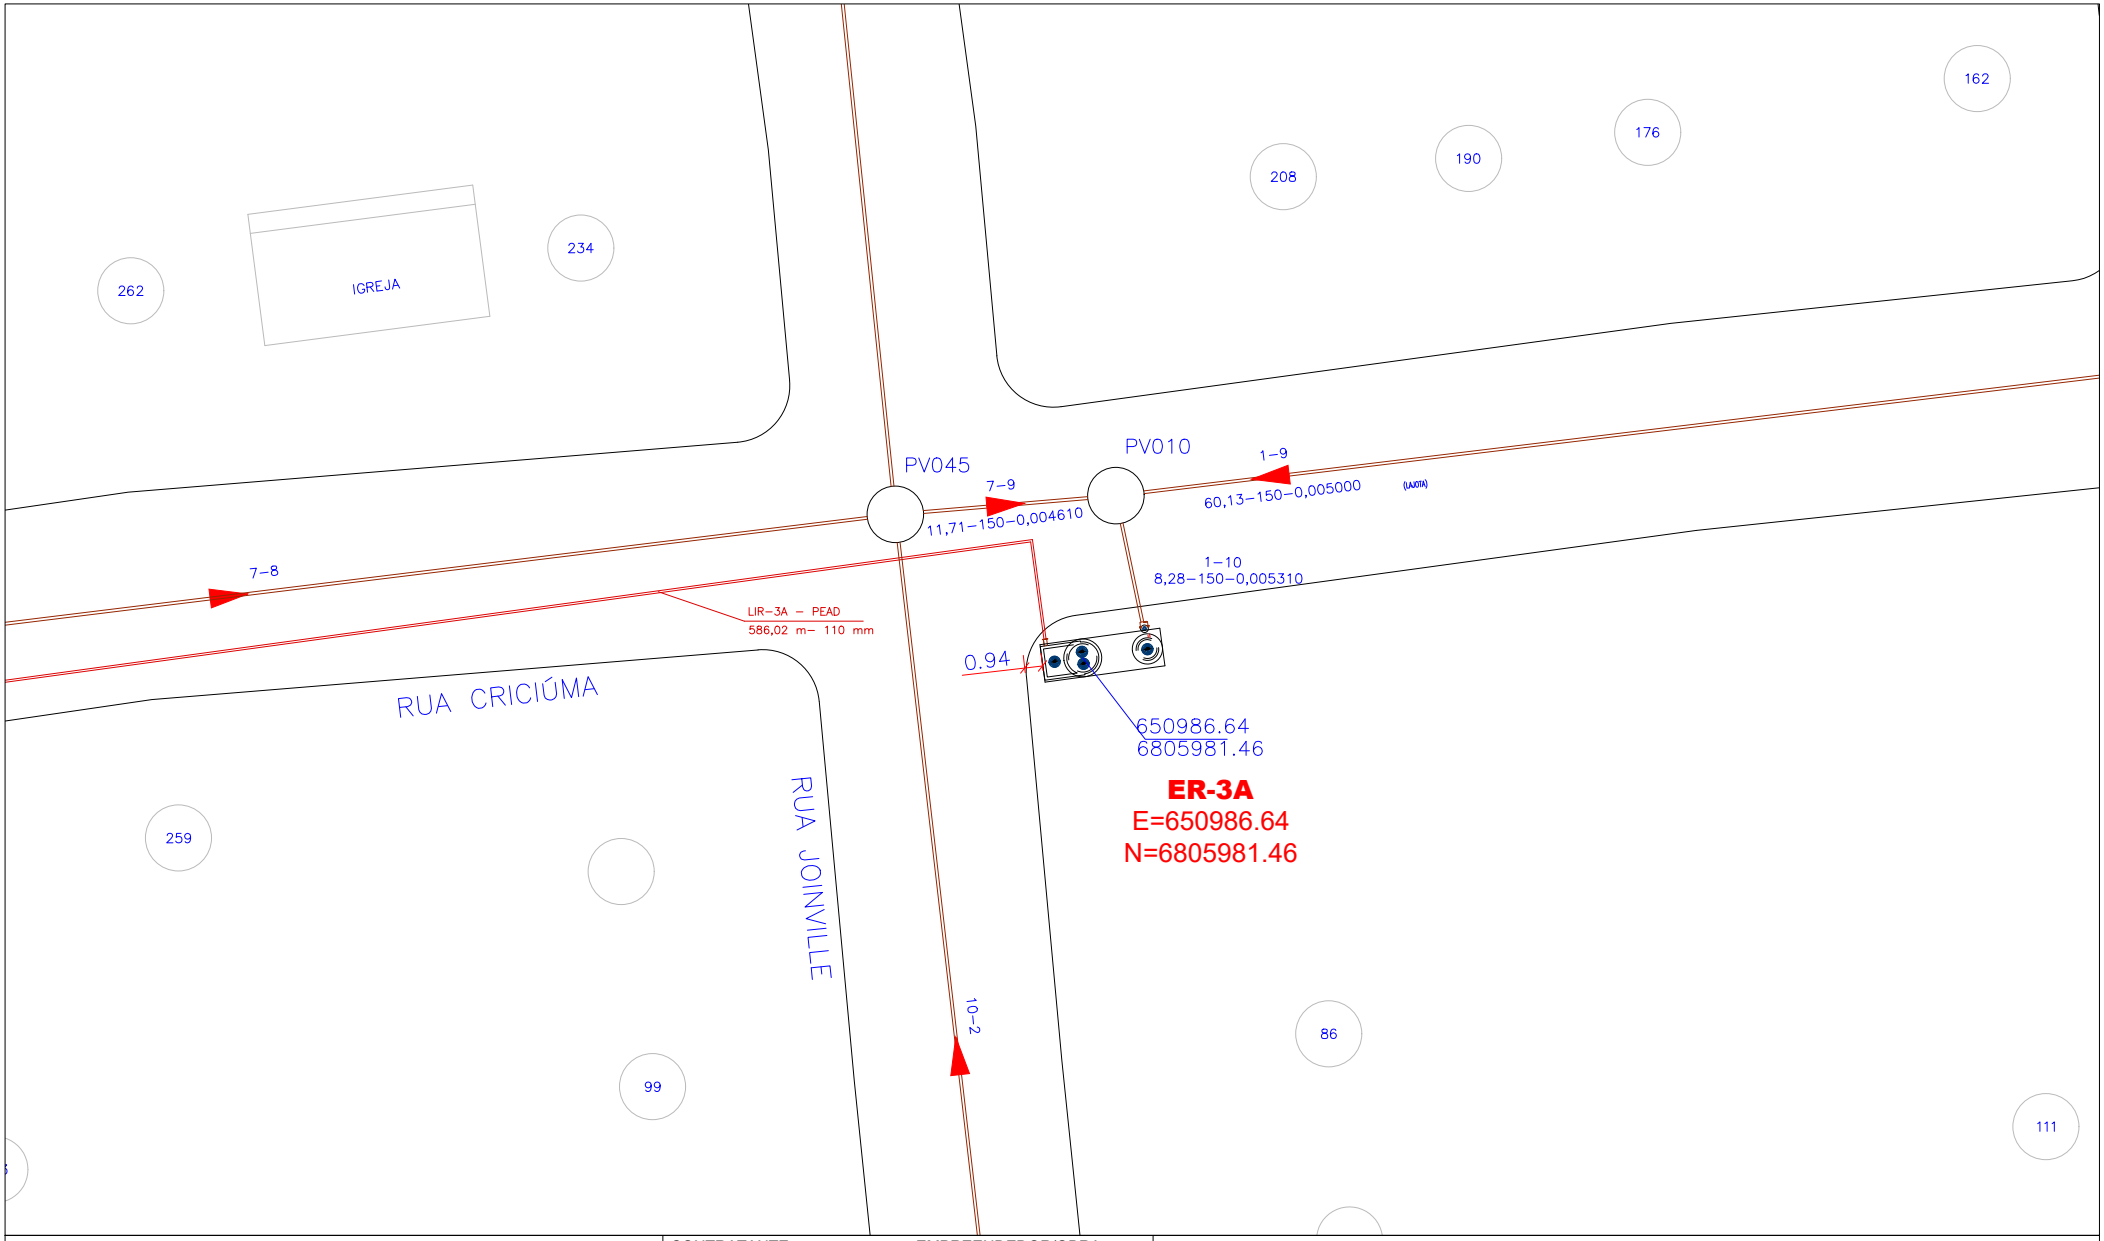

LEGENDA:

- TUBULAÇÃO PROJETO ORIGINAL
- TUBULAÇÃO LINHA DE RECALQUE
- LIMITE DE SUB BACIAS
- ESTRADAS
- AA EDIFICAÇÕES

PROJETO ORIGINAL E BASE TOPOGRÁFICA FORNECIDOS PELA PREFEITURA
DATUM SIRGAS2000 (CORRIGIDO)

N

REVISÃO:	EMISSÃO 0			
DATA:	25/08/2025			
EXECUÇÃO:	ELO			
APROVAÇÃO:	–			

CONTRATANTE: assemae – Associação Nacional dos Serviços Municipais de Saneamento

EMPREENDEDOR/OBRA: PREFEITURA MUNICIPAL DE MARACAJÁ - SC

PROJETISTA: ELO ENGENHARIA E SANEAMENTO AMBIENTAL

CONTRATANTE: ASSEMAE	CONTRATO Nº: CPS-25/05

SISTEMA DE ESGOTAMENTO SANITÁRIO
PLANTA DE LOCAÇÃO E IMPLANTAÇAO
ESTAÇÃO ELEVATÓRIA ER-03A

-	MUNIC.: MARACAJÁ/SC	-
RESP. TÉC.: RODRIGO VIECELI CREA 096097-8 SC	APROVAÇÃO: -	-
CÓDIGO DO PROJETO: LOCACAO ELEVATORIAS	ESCALA: 1/400	REVISÃO: EMISSÃO 0

FORMATO: A4

DE-25007-ELO-EEE-LOC-001-R00.DWG

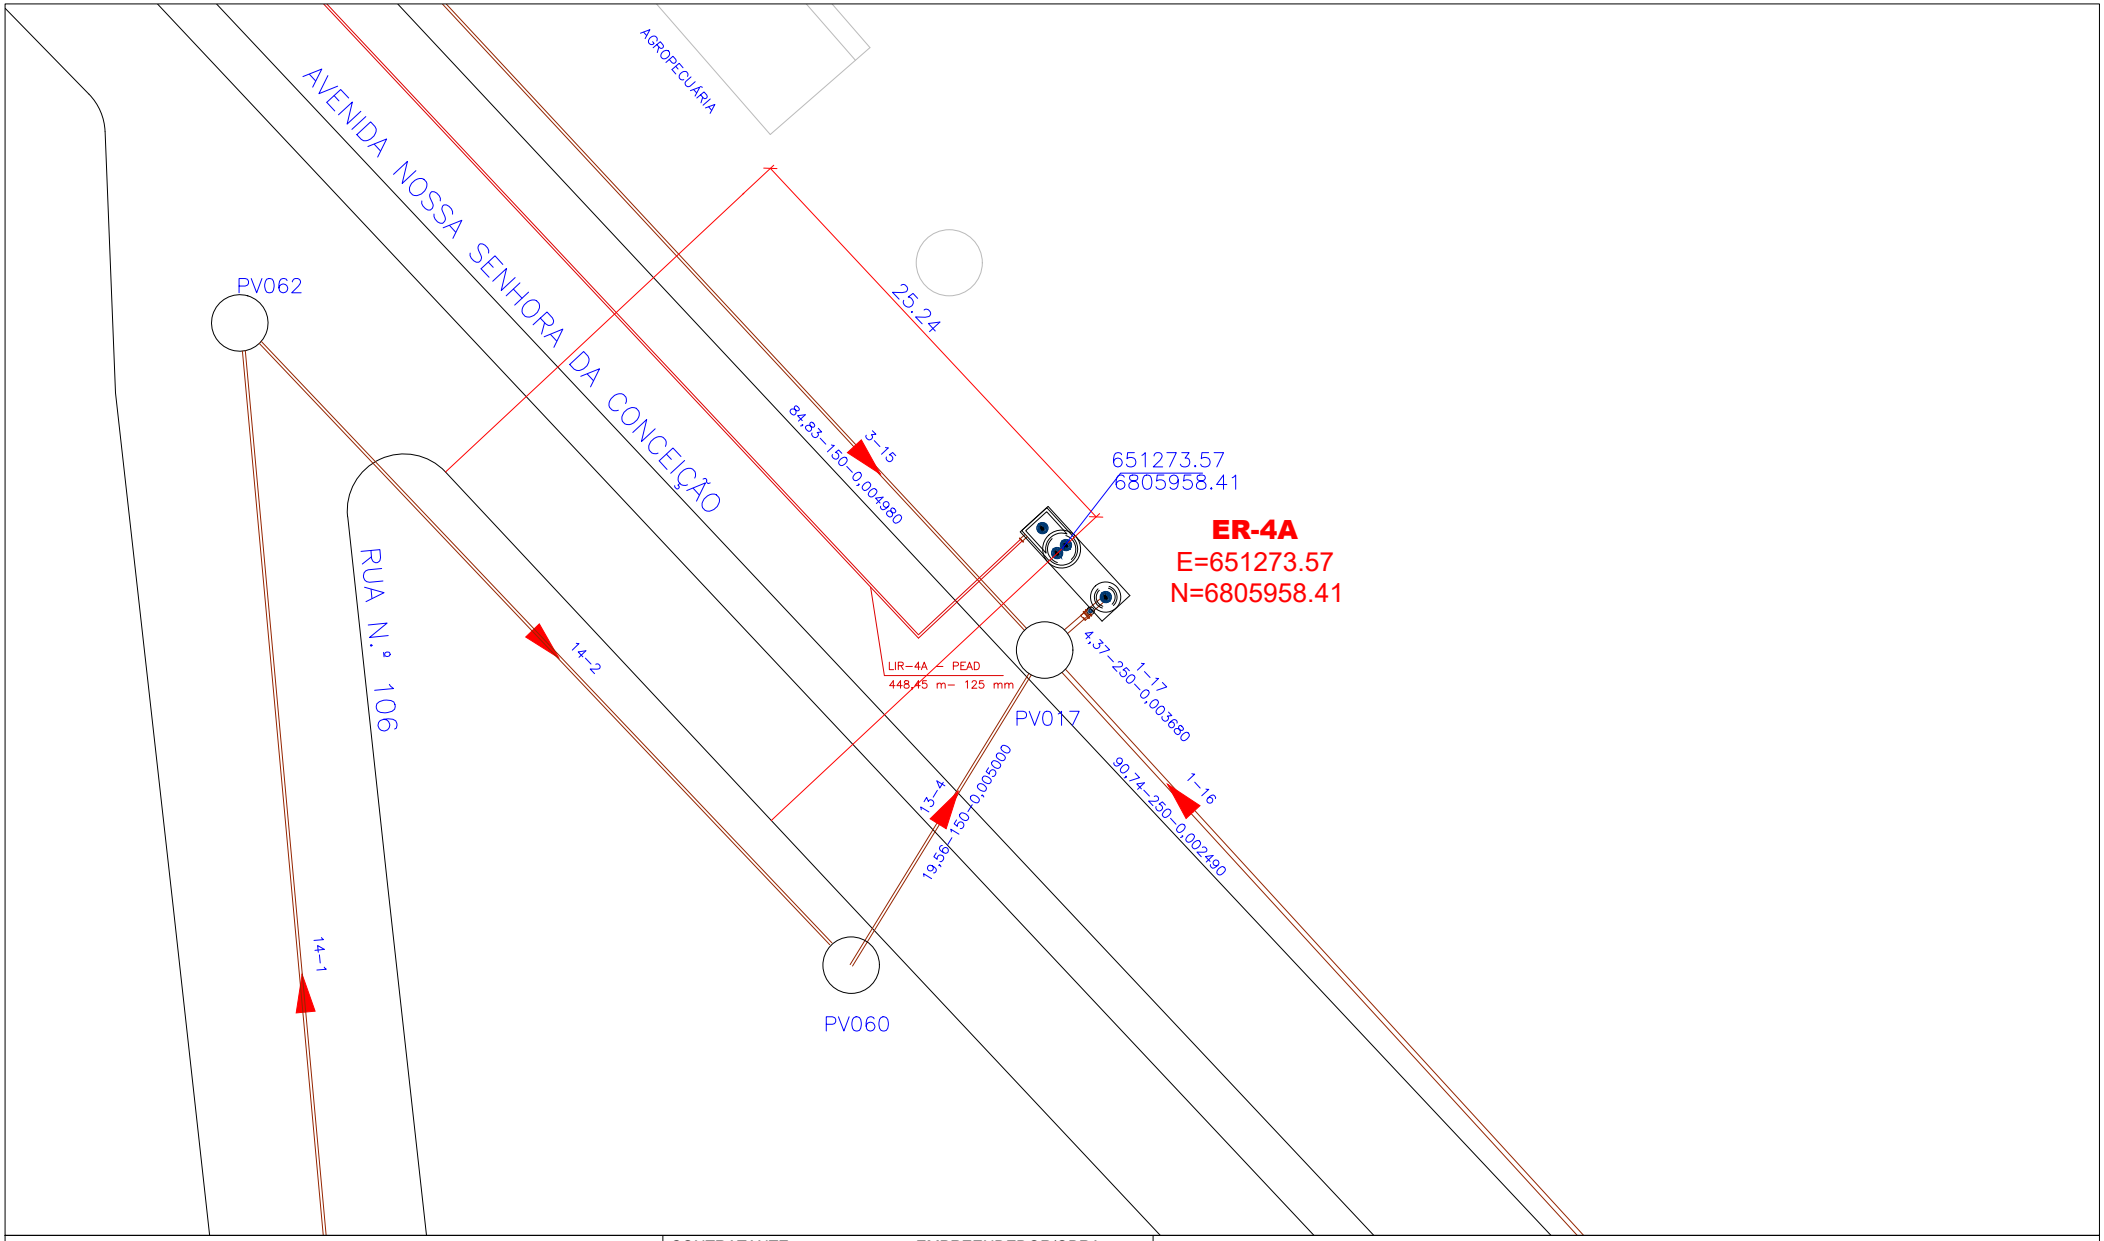

LEGENDA:

- TUBULAÇÃO PROJETO ORIGINAL
- TUBULAÇÃO LINHA DE RECALQUE
- LIMITE DE SUB BACIAS
- ESTRADAS
- AA EDIFICAÇÕES

PROJETO ORIGINAL E BASE TOPOGRÁFICA FORNECIDOS PELA PREFEITURA DATUM SIRGAS2000 (CORRIGIDO)

N

REVISÃO:	EMISSÃO 0			
DATA:	25/08/2025			
EXECUÇÃO:	ELO			
APROVAÇÃO:	–			

CONTRATANTE: assemae – Associação Nacional dos Serviços Municipais de Saneamento

EMPREENDEDOR/OBRA: PREFEITURA MUNICIPAL DE MARACAJÁ - SC

PROJETISTA: ELO ENGENHARIA E SANEAMENTO AMBIENTAL

CONTRATANTE: ASSEMAE | CONTRATO Nº: CPS-25/05

SISTEMA DE ESGOTAMENTO SANITÁRIO
PLANTA DE LOCAÇÃO E IMPLANTAÇAO
ESTAÇÃO ELEVATÓRIA ER-04A

-	MUNIC.: MARACAJÁ/SC	-
RESP. TÉC.: RODRIGO VIECELI CREA 096097-8 SC	APROVAÇÃO: -	-
CÓDIGO DO PROJETO: LOCACAO ELEVATORIAS	ESCALA: 1/400	REVISÃO: EMISSÃO 0

FORMATO: A4

DE-25007-ELO-EEE-LOC-001-R00.DWG

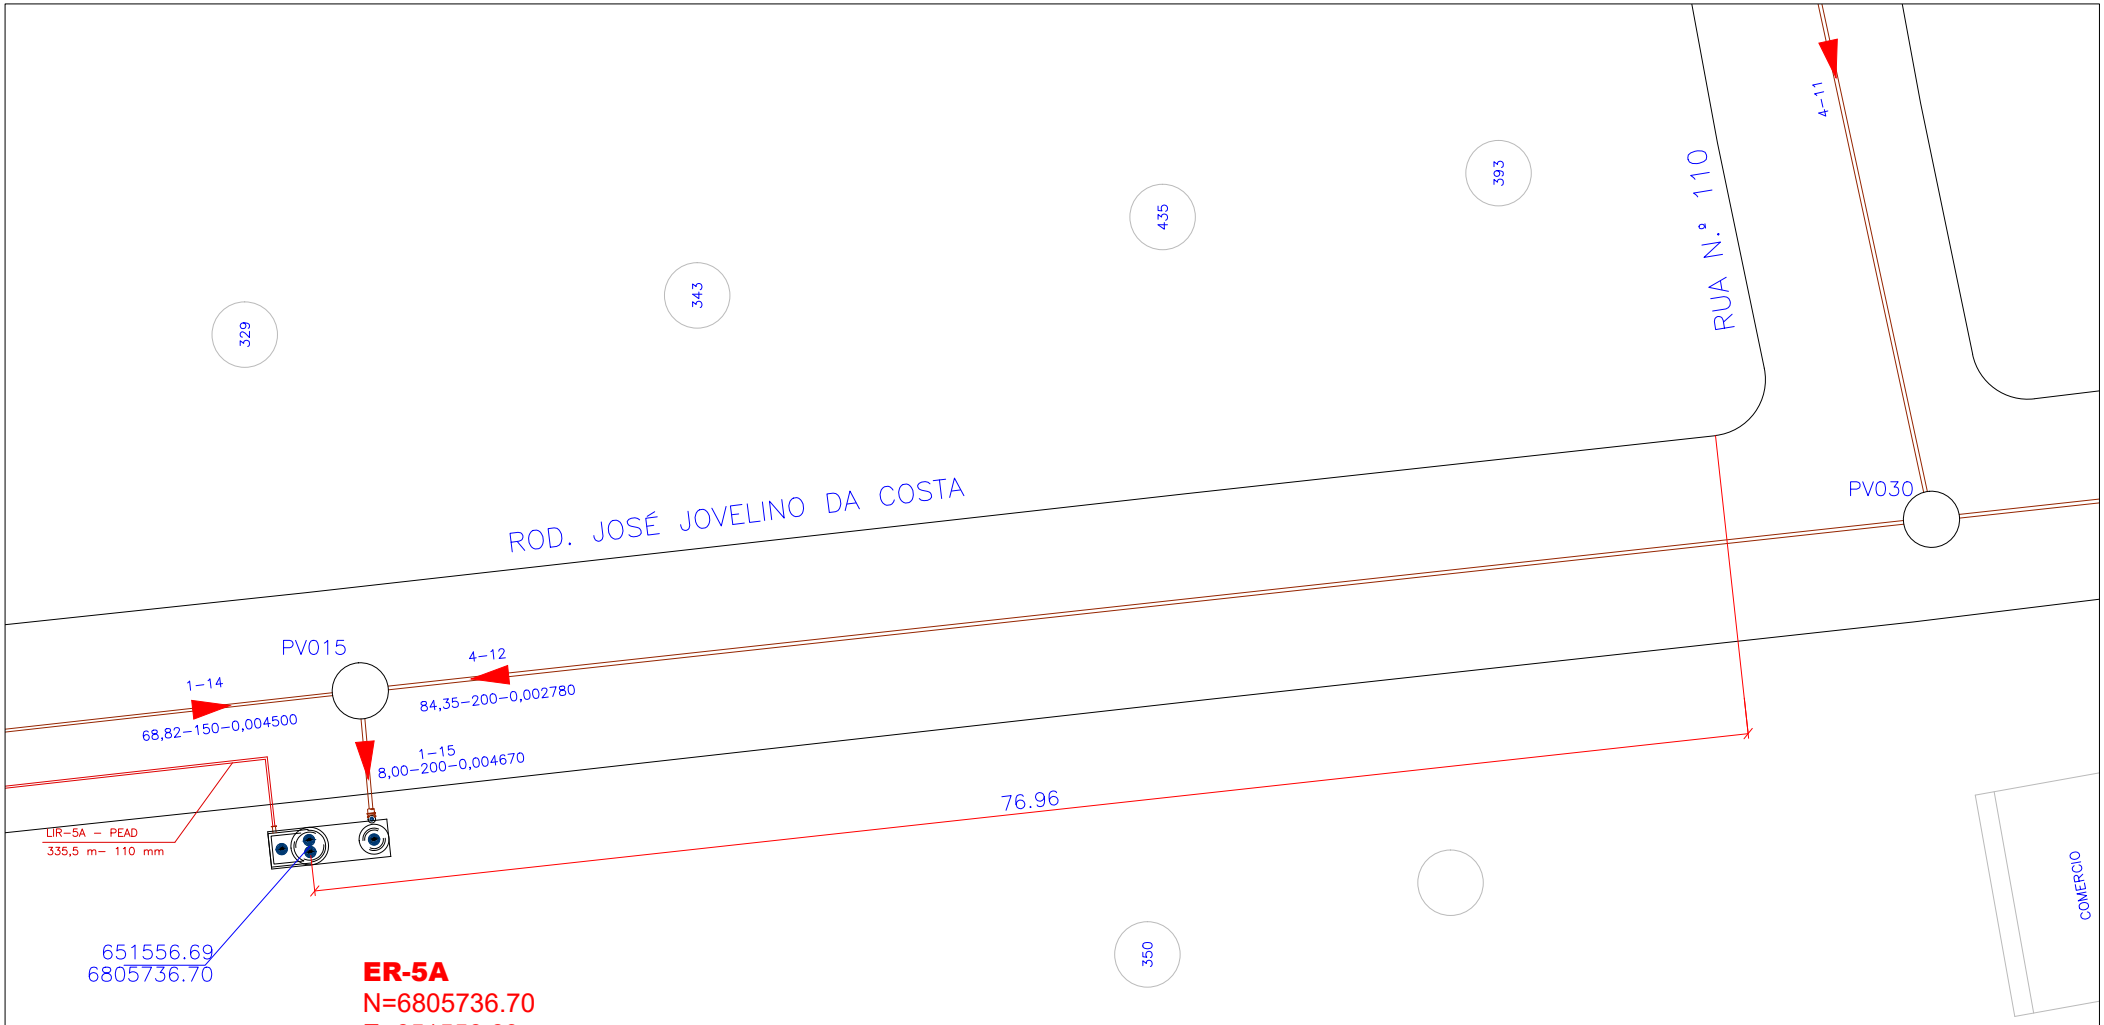

LEGENDA:

TUBULAÇÃO PROJETO ORIGINAL
TUBULAÇÃO LINHA DE RECALQUE
LIMITE DE SUB BACIAS
ESTRADAS
AA EDIFICAÇÕES

PROJETO ORIGINAL E BASE TOPOGRÁFICA FORNECIDOS PELA PREFEITURA
DATUM SIRGAS2000 (CORRIGIDO)

REVISÃO:	EMISSÃO 0			
DATA:	25/08/2025			
EXECUÇÃO:	ELO			
APROVAÇÃO:	-			

CONTRATANTE: assemae – Associação Nacional dos Serviços Municipais de Saneamento

EMPREENDEDOR/OBRA: PREFEITURA MUNICIPAL DE MARACAJÁ - SC

PROJETISTA: ELO ENGENHARIA E SANEAMENTO AMBIENTAL

CONTRATANTE: ASSEMAE | CONTRATO Nº: CPS-25/05

SISTEMA DE ESGOTAMENTO SANITÁRIO
PLANTA DE LOCAÇÃO E IMPLANTAÇAO
ESTAÇÃO ELEVATÓRIA ER-05A

-	MUNIC.: MARACAJÁ/SC	-
RESP. TÉC.: RODRIGO VIECELI CREA 096097-8 SC	APROVAÇÃO: -	-
CÓDIGO DO PROJETO: LOCACAO ELEVATORIAS	ESCALA: 1/400	REVISÃO: EMISSÃO 0

FORMATO: A4

DE-25007-ELO-EEE-LOC-001-R00.DWG

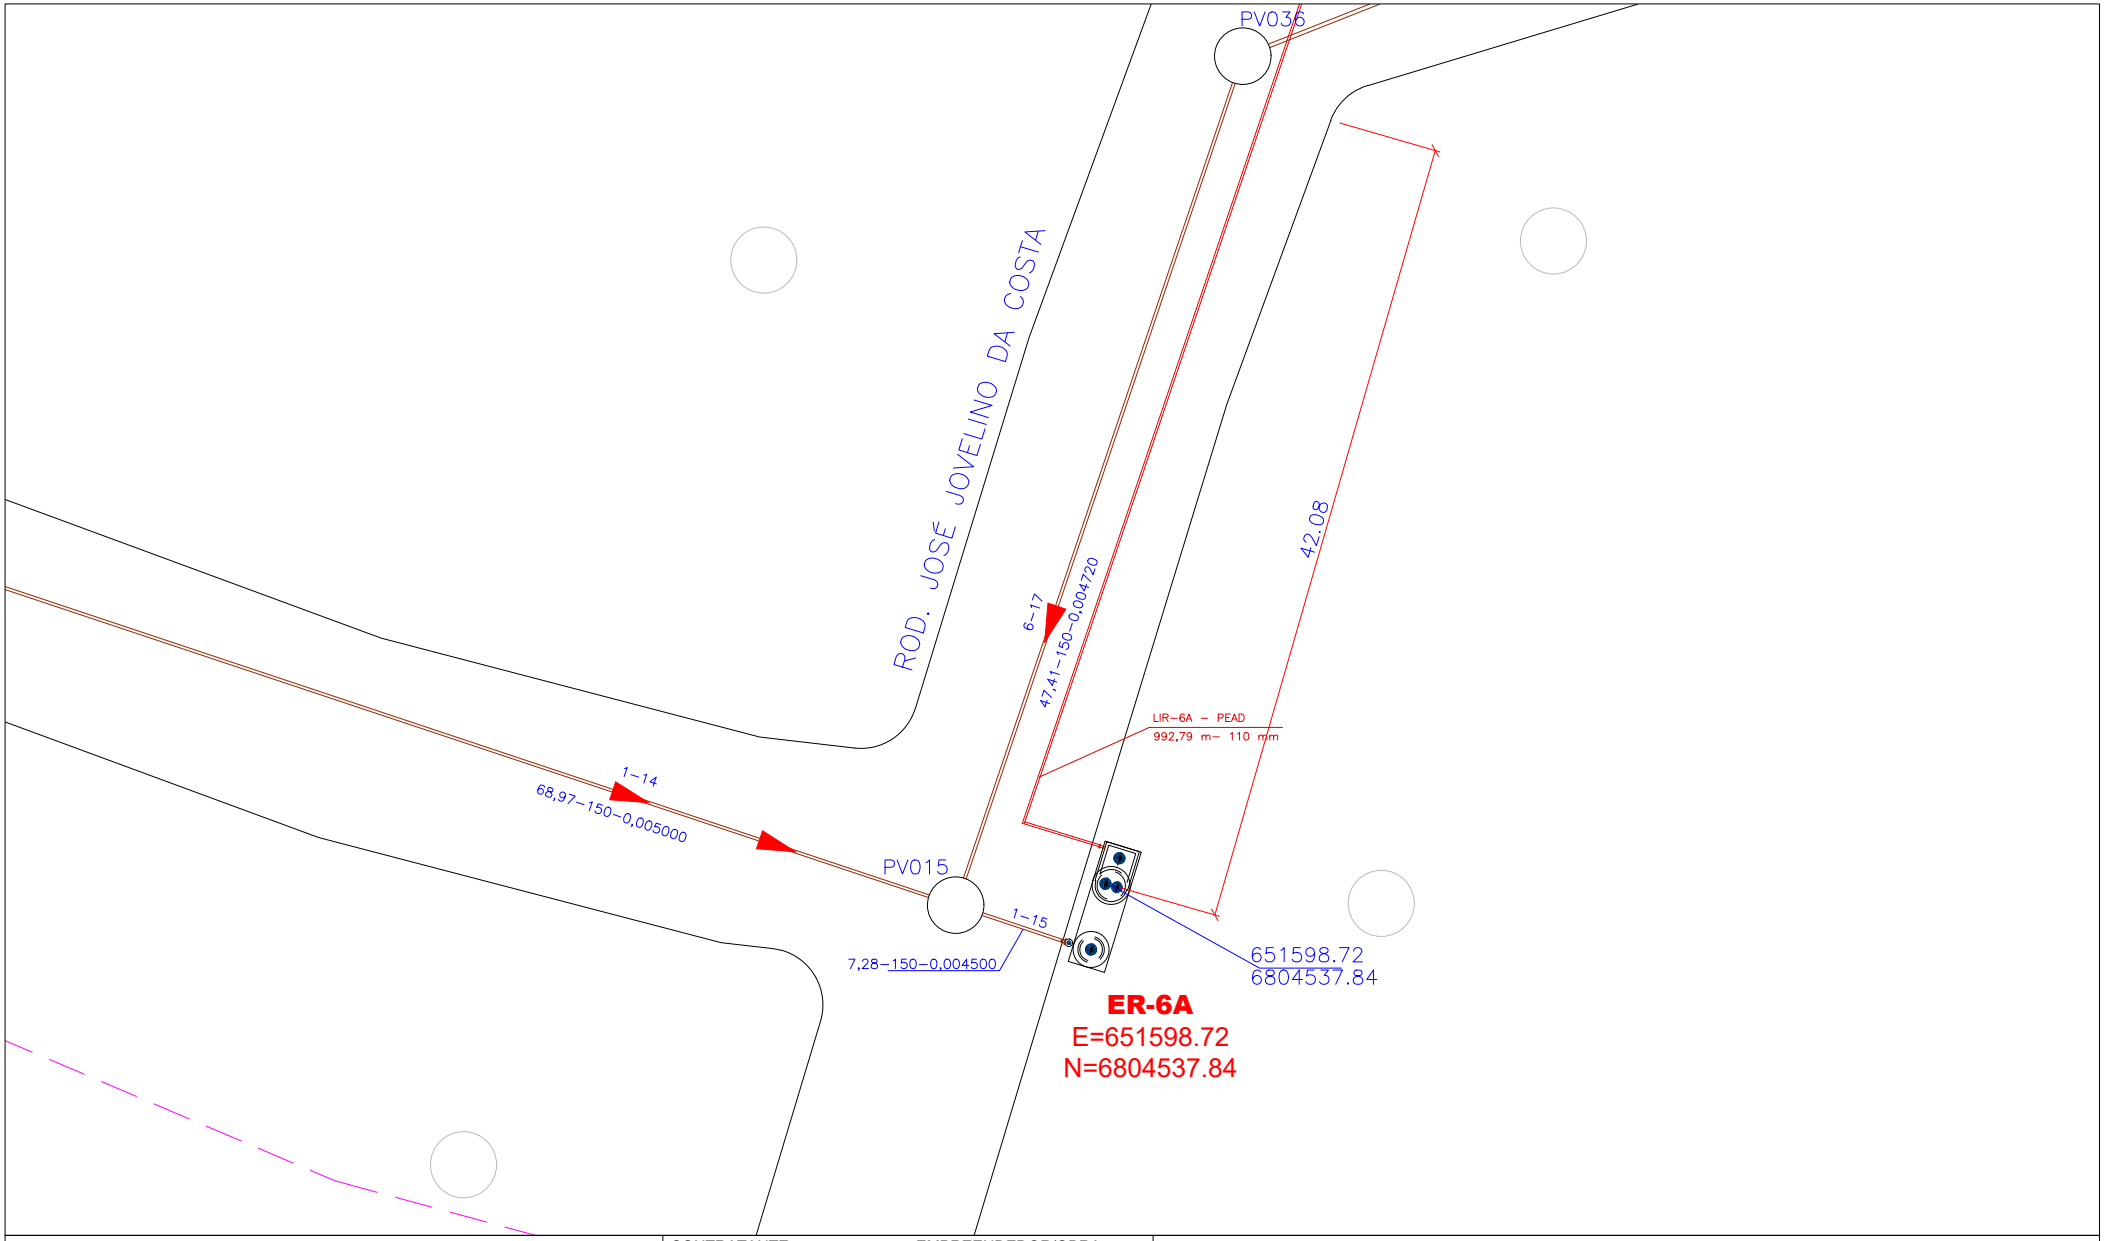

LEGENDA:

TUBULAÇÃO PROJETO ORIGINAL
TUBULAÇÃO LINHA DE RECALQUE
LIMITE DE SUB BACIAS
ESTRADAS
AA EDIFICAÇÕES

PROJETO ORIGINAL E BASE TOPOGRÁFICA FORNECIDOS PELA PREFEITURA
DATUM SIRGAS2000 (CORRIGIDO)

N

REVISÃO:	EMISSÃO 0			
DATA:	25/08/2025			
EXECUÇÃO:	ELO			
APROVAÇÃO:	–			

CONTRATANTE: assemae – Associação Nacional dos Serviços Municipais de Saneamento

EMPREENDEDOR/OBRA: PREFEITURA MUNICIPAL DE MARACAJÁ - SC

PROJETISTA: ELO ENGENHARIA E SANEAMENTO AMBIENTAL

CONTRATANTE: ASSEMAE | CONTRATO Nº: CPS-25/05

SISTEMA DE ESGOTAMENTO SANITÁRIO
PLANTA DE LOCAÇÃO E IMPLANTAÇAO
ESTAÇÃO ELEVATÓRIA ER-06A

-	MUNIC.: MARACAJÁ/SC	-
RESP. TÉC.: RODRIGO VIECELI CREA 096097-8 SC	APROVAÇÃO: -	-
CÓDIGO DO PROJETO: LOCACAO ELEVATORIAS	ESCALA: 1/400	REVISÃO: EMISSÃO 0

FORMATO: A4

DE-25007-ELO-EEE-LOC-001-R00.DWG

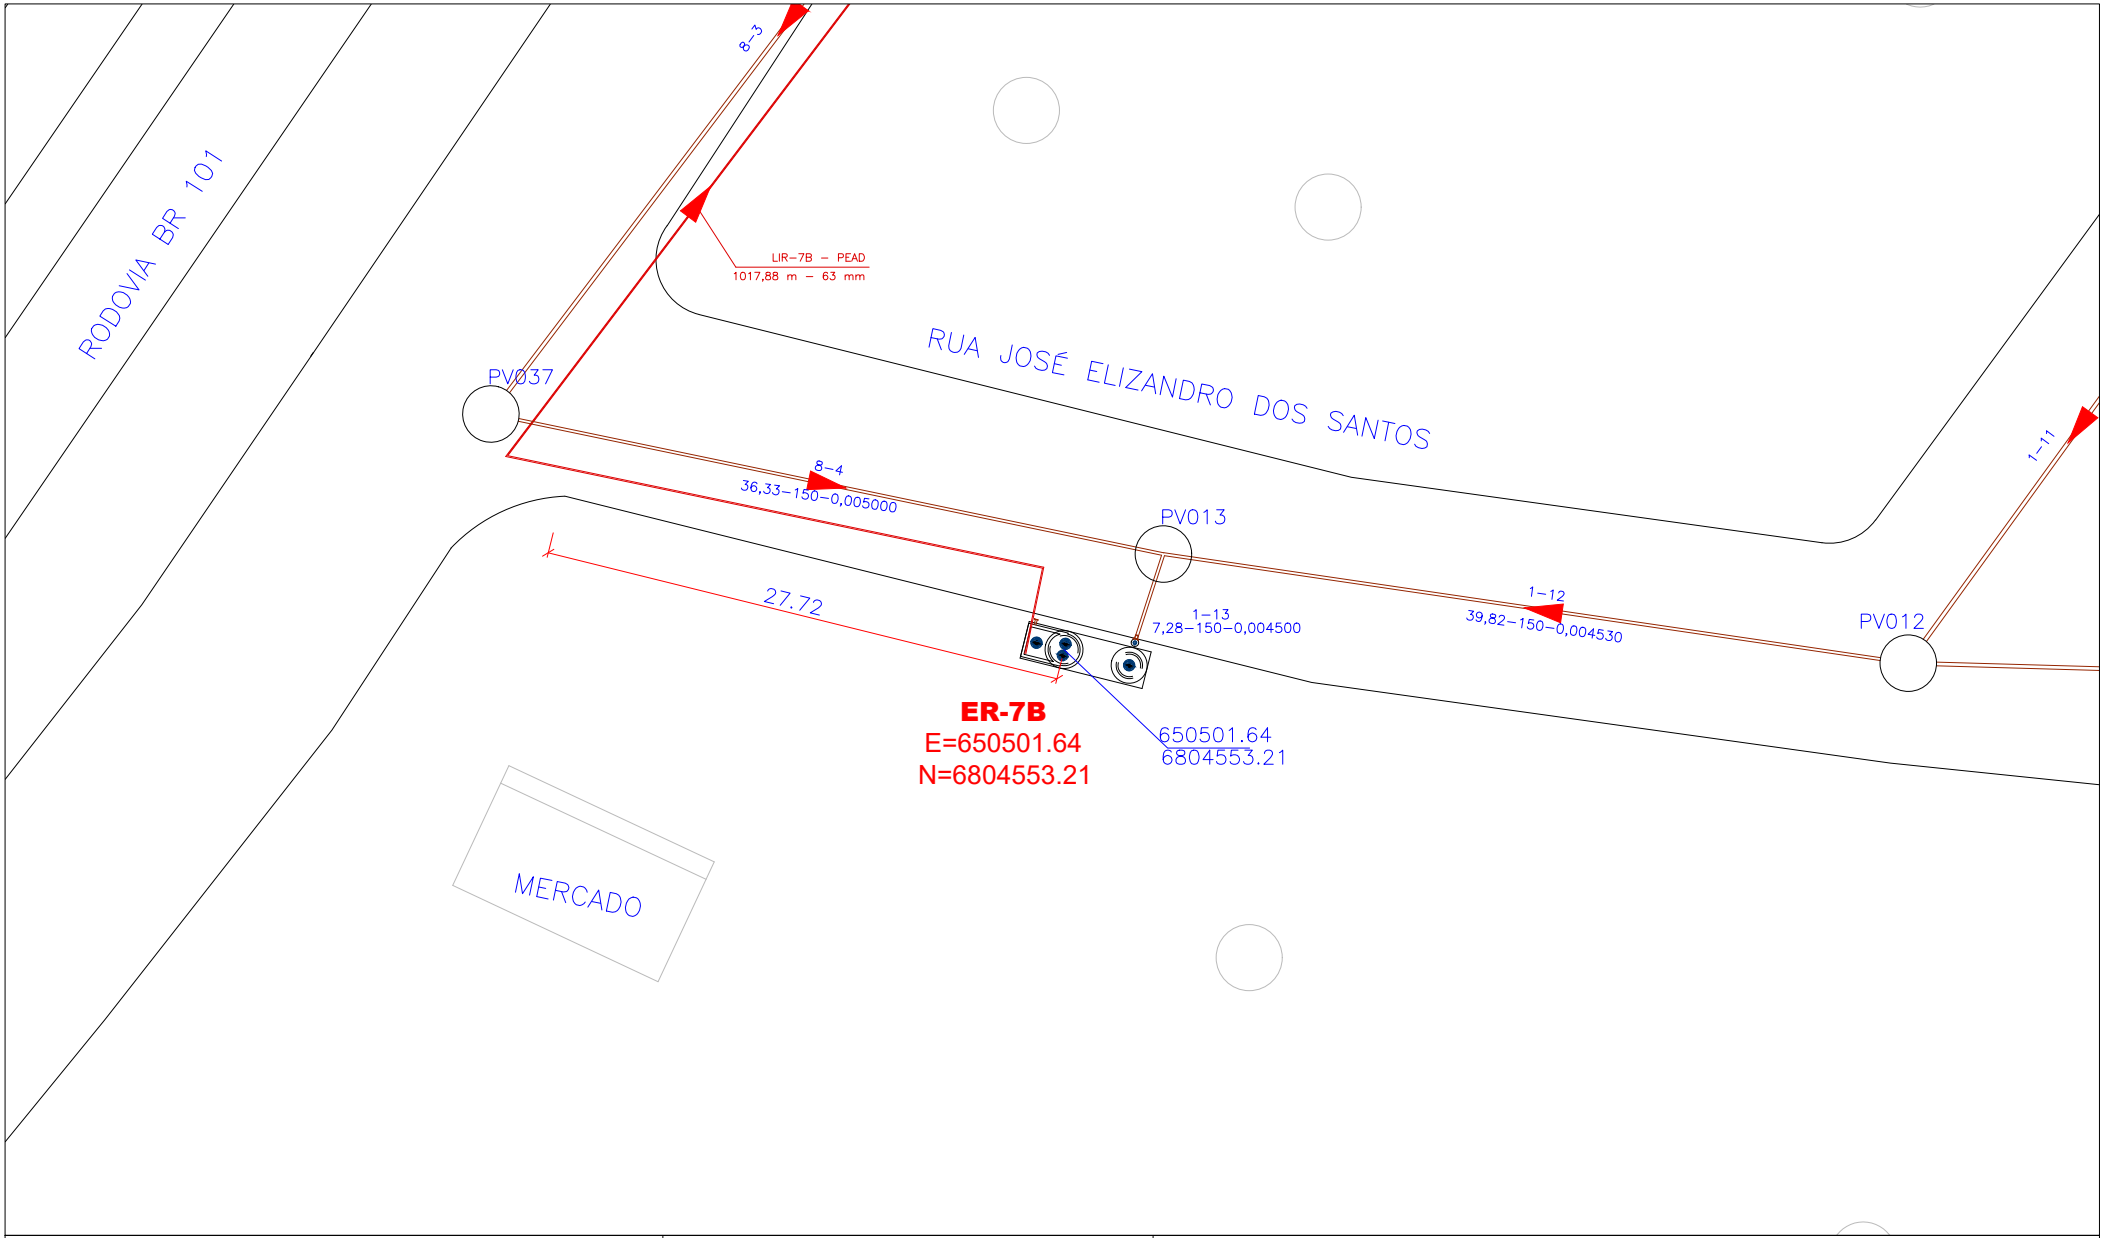

LEGENDA:

- TUBULAÇÃO PROJETO ORIGINAL
- TUBULAÇÃO LINHA DE RECALQUE
- LIMITE DE SUB BACIAS
- ESTRADAS
- AA EDIFICAÇÕES

PROJETO ORIGINAL E BASE TOPOGRÁFICA FORNECIDOS PELA PREFEITURA
DATUM SIRGAS2000 (CORRIGIDO)

N

REVISÃO:	EMISSÃO 0			
DATA:	25/08/2025			
EXECUÇÃO:	ELO			
APROVAÇÃO:	–			

CONTRATANTE: assemae – Associação Nacional dos Serviços Municipais de Saneamento

EMPREENDEDOR/OBRA: PREFEITURA MUNICIPAL DE MARACAJÁ - SC

PROJETISTA: ELO ENGENHARIA E SANEAMENTO AMBIENTAL

CONTRATANTE: ASSEMAE | CONTRATO Nº: CPS-25/05

SISTEMA DE ESGOTAMENTO SANITÁRIO
PLANTA DE LOCAÇÃO E IMPLANTAÇAO
ESTAÇÃO ELEVATÓRIA ER-07B

-	MUNIC.: MARACAJÁ/SC	-
RESP. TÉC.: RODRIGO VIECELI CREA 096097-8 SC	APROVAÇÃO: -	-
CÓDIGO DO PROJETO: LOCACAO ELEVATORIAS	ESCALA: 1/400	REVISÃO: EMISSÃO 0

FORMATO: A4

DE-25007-ELO-EEE-LOC-001-R00.DWG

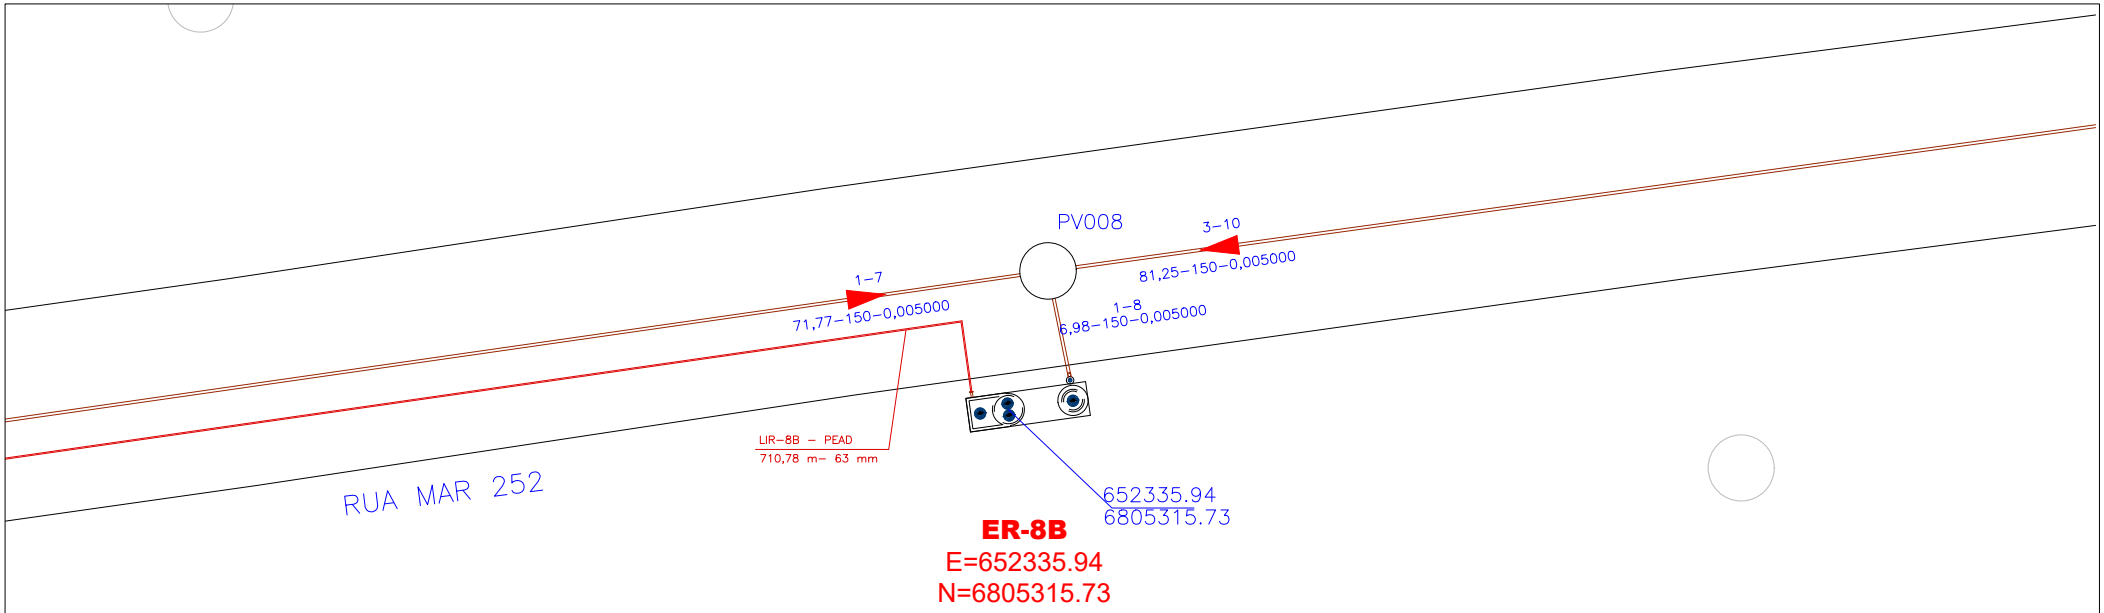

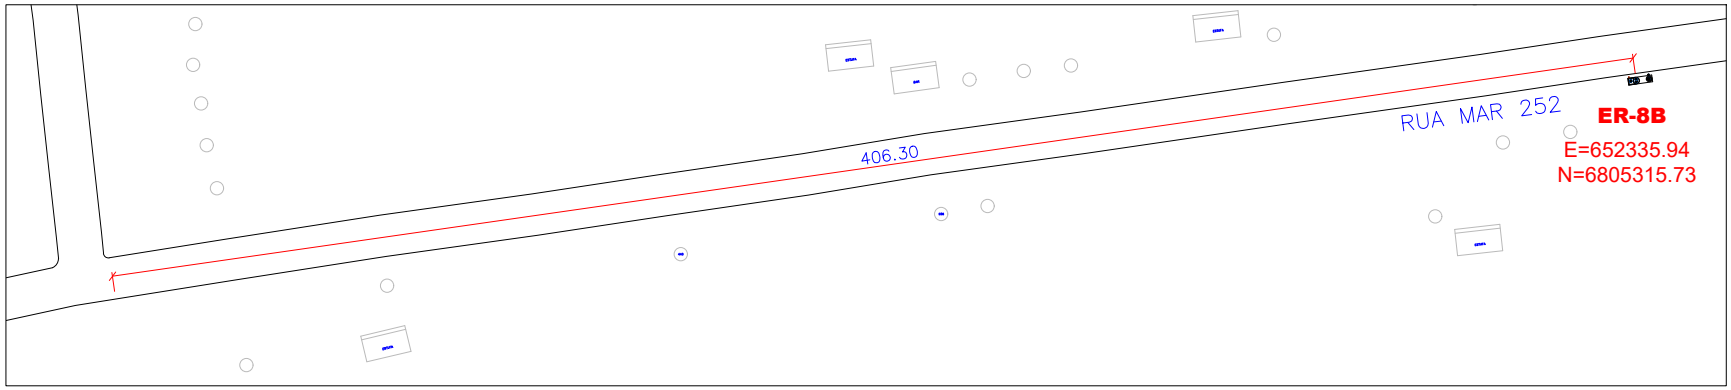

1 SITUAÇÃO
ESCALA 1:2.000

LEGENDA:

TUBULAÇÃO PROJETO ORIGINAL
TUBULAÇÃO LINHA DE RECALQUE
LIMITE DE SUB BACIAS
ESTRADAS
AA EDIFICAÇÕES

PROJETO ORIGINAL E BASE TOPOGRÁFICA FORNECIDOS PELA PREFEITURA
DATUM SIRGAS2000 (CORRIGIDO)

REVISÃO:	EMISSÃO 0			
DATA:	25/08/2025			
EXECUÇÃO:	ELO			
APROVAÇÃO:	–			

CONTRATANTE: assemae – Associação Nacional dos Serviços Municipais de Saneamento

EMPREENDEDOR/OBRA: PREFEITURA MUNICIPAL DE MARACAJÁ - SC

PROJETISTA: ELO ENGENHARIA E SANEAMENTO AMBIENTAL

CONTRATANTE: ASSEMAE | CONTRATO Nº: CPS-25/05

SISTEMA DE ESGOTAMENTO SANITÁRIO
PLANTA DE LOCAÇÃO E IMPLANTAÇAO
ESTAÇÃO ELEVATÓRIA ER-08B

-	MUNIC.: MARACAJÁ/SC	-
RESP. TÉC.: RODRIGO VIECELI CREA 096097-8 SC	APROVAÇÃO: -	-
CÓDIGO DO PROJETO: LOCACAO ELEVATORIAS	ESCALA: 1/400	REVISÃO: EMISSÃO 0

FORMATO: A4

DE-25007-ELO-EEE-LOC-001-R00.DWG

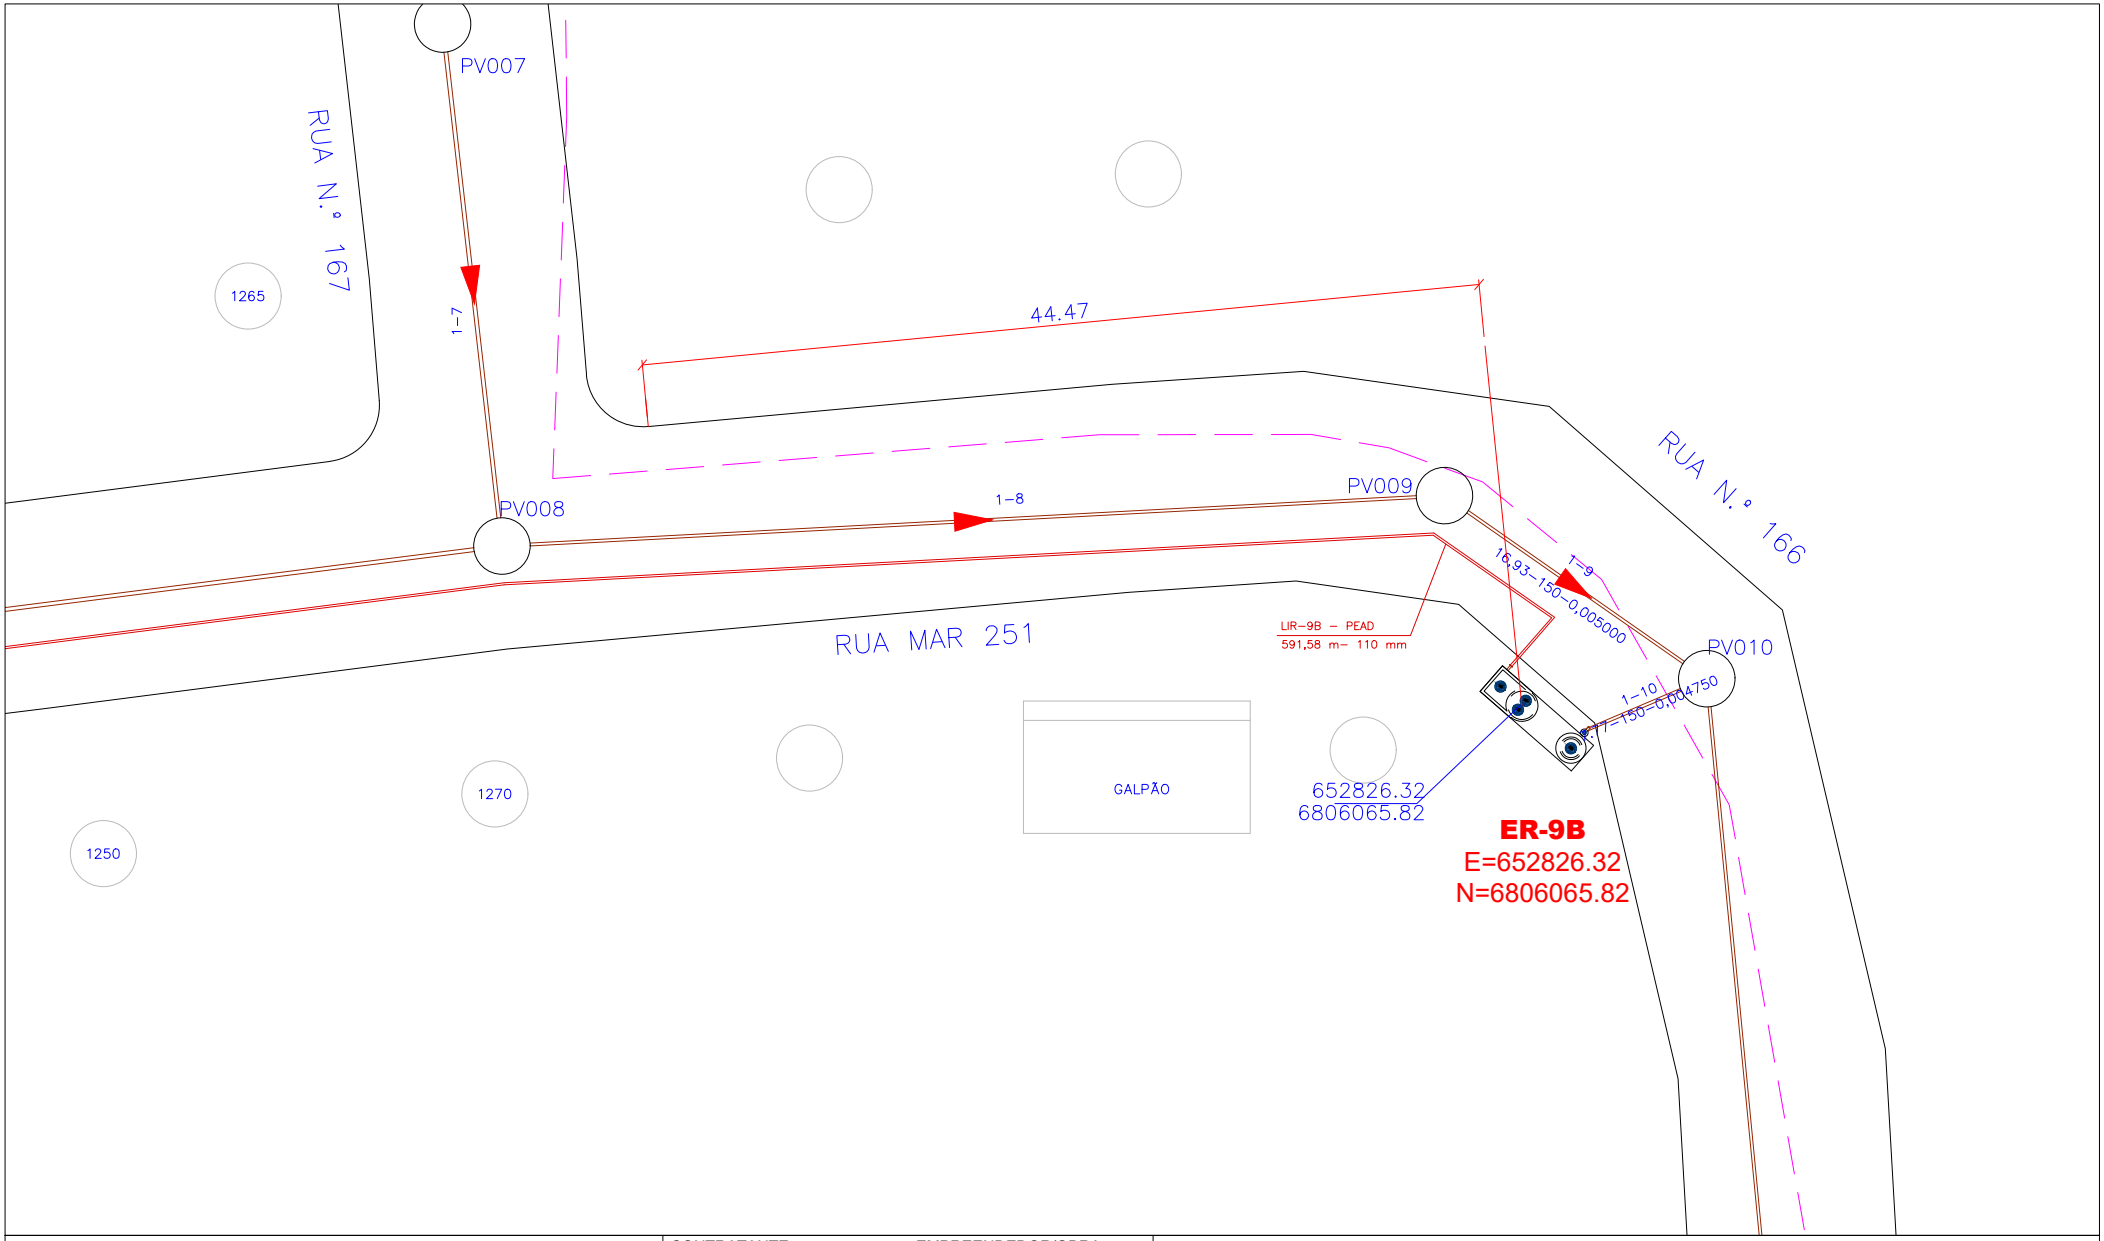

LEGENDA:

- TUBULAÇÃO PROJETO ORIGINAL
- TUBULAÇÃO LINHA DE RECALQUE
- LIMITE DE SUB BACIAS
- ESTRADAS
- AA EDIFICAÇÕES

PROJETO ORIGINAL E BASE TOPOGRÁFICA FORNECIDOS PELA PREFEITURA
DATUM SIRGAS2000 (CORRIGIDO)

REVISÃO:	EMISSÃO 0			
DATA:	25/08/2025			
EXECUÇÃO:	ELO			
APROVAÇÃO:	–			

CONTRATANTE: assemae – Associação Nacional dos Serviços Municipais de Saneamento

EMPREENDEDOR/OBRA: PREFEITURA MUNICIPAL DE MARACAJÁ - SC

PROJETISTA: ELO ENGENHARIA E SANEAMENTO AMBIENTAL

CONTRATANTE: ASSEMAE | CONTRATO Nº: CPS-25/05

SISTEMA DE ESGOTAMENTO SANITÁRIO
PLANTA DE LOCAÇÃO E IMPLANTAÇAO
ESTAÇÃO ELEVATÓRIA ER-09B

-	MUNIC.: MARACAJÁ/SC	-
RESP. TÉC.: RODRIGO VIECELI CREA 096097-8 SC	APROVAÇÃO: -	-
CÓDIGO DO PROJETO: LOCACAO ELEVATORIAS	ESCALA: 1/400	REVISÃO: EMISSÃO 0

FORMATO: A4

DE-25007-ELO-EEE-LOC-001-R00.DWG

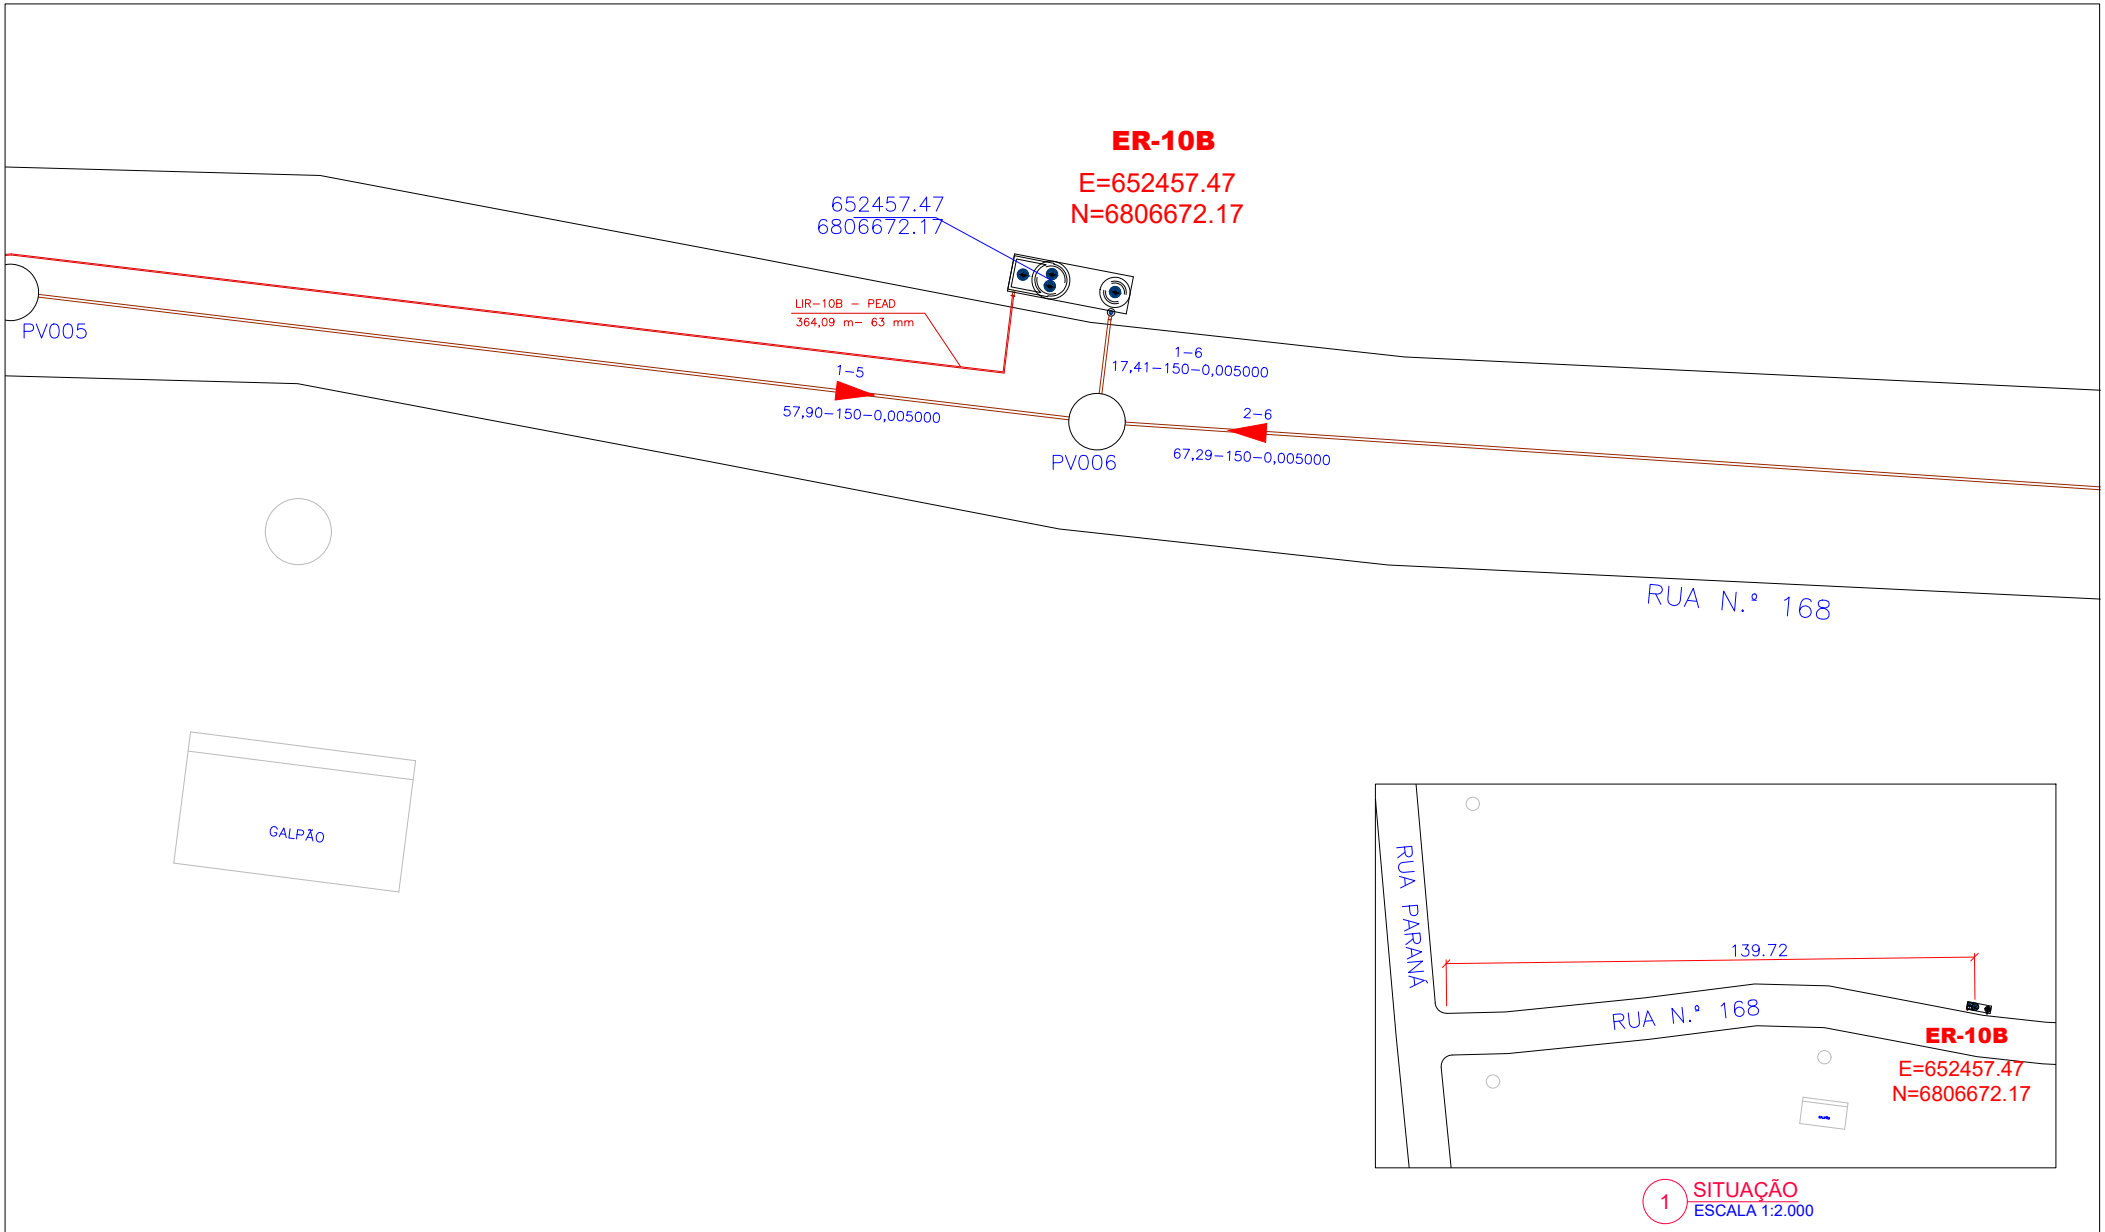

1 SITUAÇÃO
ESCALA 1:2.000

LEGENDA:

- TUBULAÇÃO PROJETO ORIGINAL
- TUBULAÇÃO LINHA DE RECALQUE
- LIMITE DE SUB BACIAS
- ESTRADAS
- AA EDIFICAÇÕES

PROJETO ORIGINAL E BASE TOPOGRÁFICA FORNECIDOS PELA PREFEITURA
DATUM SIRGAS2000 (CORRIGIDO)

REVISÃO:	EMISSÃO 0			
DATA:	25/08/2025			
EXECUÇÃO:	ELO			
APROVAÇÃO:	–			

CONTRATANTE: assemae – Associação Nacional dos Serviços Municipais de Saneamento

EMPREENDEDOR/OBRA: PREFEITURA MUNICIPAL DE MARACAJÁ - SC

PROJETISTA: ELO ENGENHARIA E SANEAMENTO AMBIENTAL

CONTRATANTE: ASSEMAE | CONTRATO Nº: CPS-25/05

SISTEMA DE ESGOTAMENTO SANITÁRIO
PLANTA DE LOCAÇÃO E IMPLANTAÇAO
ESTAÇÃO ELEVATÓRIA ER-10B

-	MUNIC.: MARACAJÁ/SC	-
RESP. TÉC.: RODRIGO VIECELI CREA 096097-8 SC	APROVAÇÃO: -	-
CÓDIGO DO PROJETO: LOCACAO ELEVATORIAS	ESCALA: 1/400	REVISÃO: EMISSÃO 0

FORMATO: A4

DE-25007-ELO-EEE-LOC-001-R00.DWG

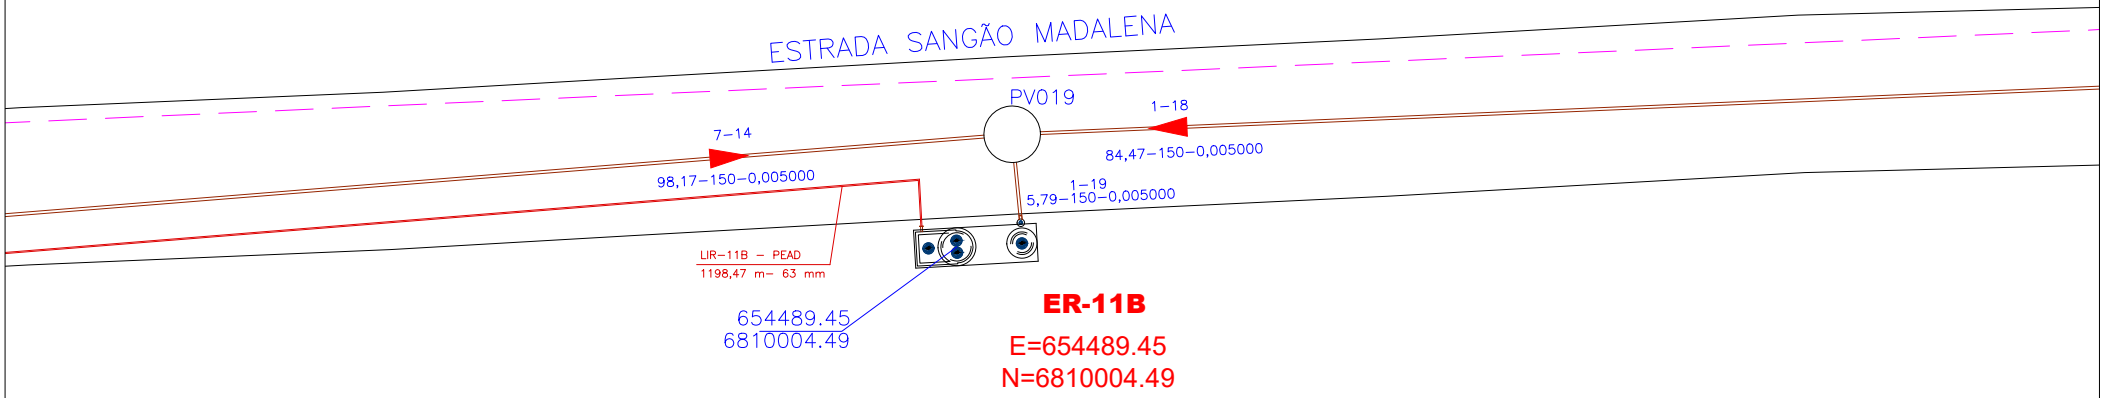

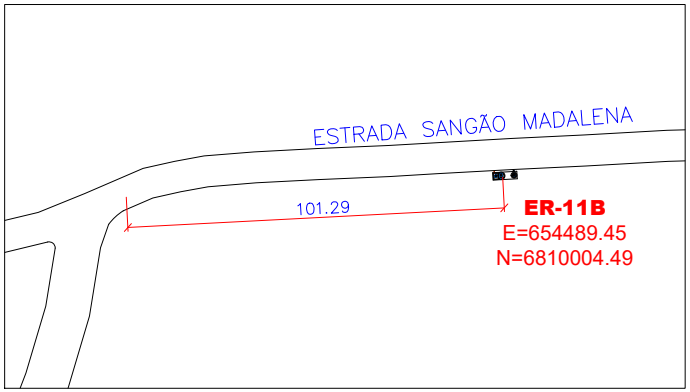

1 SITUAÇÃO
ESCALA 1:2.000

LEGENDA:

TUBULAÇÃO PROJETO ORIGINAL
TUBULAÇÃO LINHA DE RECALQUE
LIMITE DE SUB BACIAS
ESTRADAS
AA EDIFICAÇÕES

PROJETO ORIGINAL E BASE TOPOGRÁFICA FORNECIDOS PELA PREFEITURA
DATUM SIRGAS2000 (CORRIGIDO)

REVISÃO:	EMISSÃO 0			
DATA:	25/08/2025			
EXECUÇÃO:	ELO			
APROVAÇÃO:	–			

CONTRATANTE: assemae – Associação Nacional dos Serviços Municipais de Saneamento

EMPREENDEDOR/OBRA: PREFEITURA MUNICIPAL DE MARACAJÁ - SC

PROJETISTA: ELO ENGENHARIA E SANEAMENTO AMBIENTAL

CONTRATANTE:	CONTRATO Nº:
ASSEMAE	CPS-25/05

SISTEMA DE ESGOTAMENTO SANITÁRIO
PLANTA DE LOCAÇÃO E IMPLANTAÇAO
ESTAÇÃO ELEVATÓRIA ER-11B

-	MUNIC.: MARACAJÁ/SC	-
RESP. TÉC.: RODRIGO VIECELI CREA 096097-8 SC	APROVAÇÃO -	-

CÓDIGO DO PROJETO:	ESCALA:	REVISÃO:
LOCACAO ELEVATORIAS	1/400	EMISSÃO 0

FORMATO: A4

DE-25007-ELO-EEE-LOC-001-R00.DWG

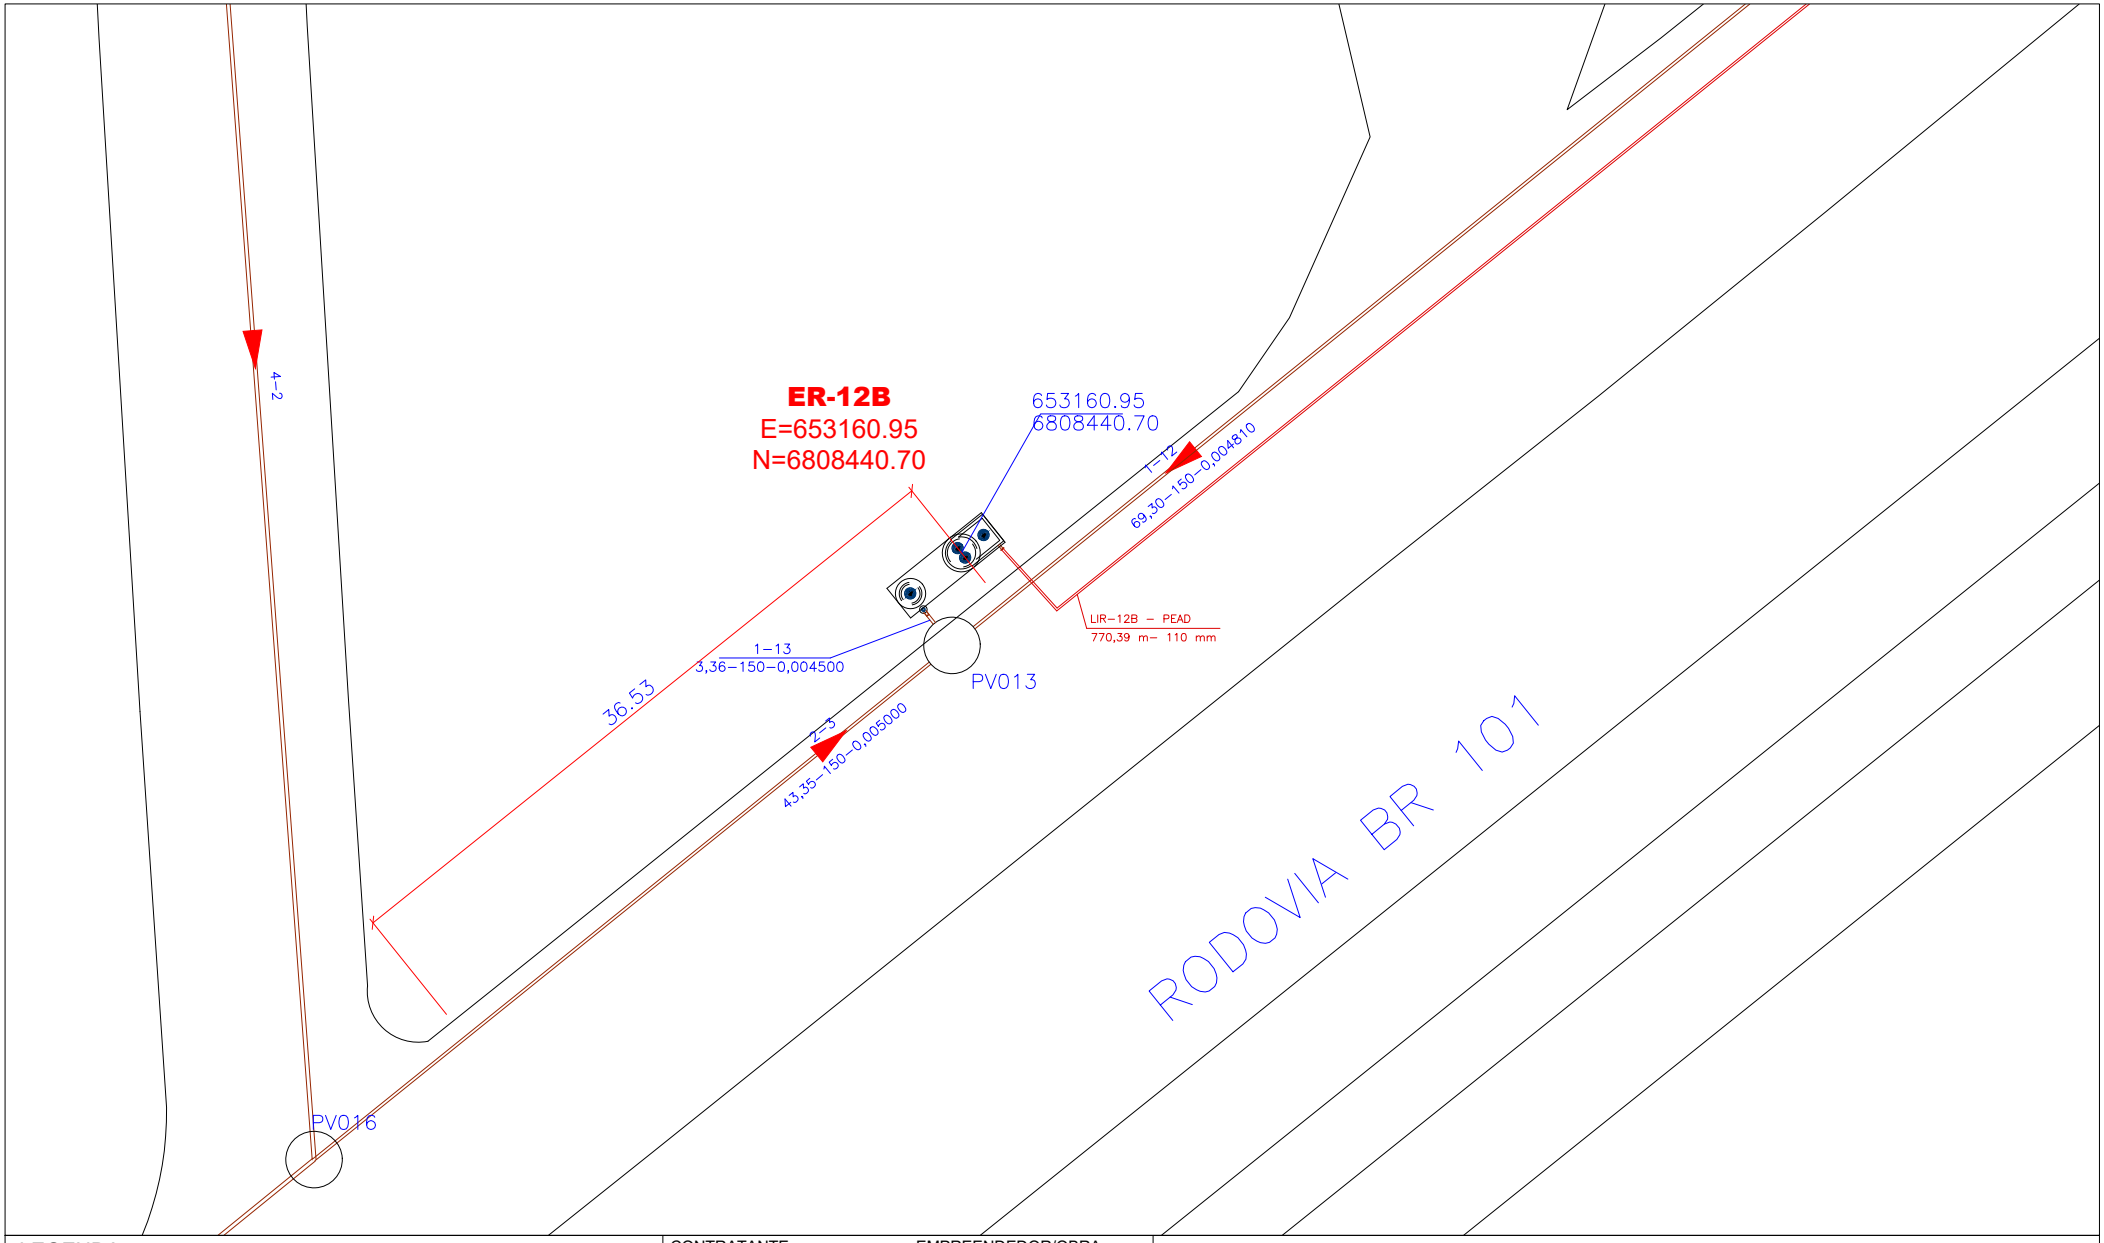

LEGENDA:

TUBULAÇÃO PROJETO ORIGINAL
TUBULAÇÃO LINHA DE RECALQUE
LIMITE DE SUB BACIAS
ESTRADAS
AA EDIFICAÇÕES

PROJETO ORIGINAL E BASE TOPOGRÁFICA FORNECIDOS PELA PREFEITURA
DATUM SIRGAS2000 (CORRIGIDO)

N

REVISÃO:	EMISSÃO 0			
DATA:	25/08/2025			
EXECUÇÃO:	ELO			
APROVAÇÃO:	–			

CONTRATANTE: assemae – Associação Nacional dos Serviços Municipais de Saneamento

EMPREENDEDOR/OBRA: PREFEITURA MUNICIPAL DE MARACAJÁ - SC

PROJETISTA: ELO ENGENHARIA E SANEAMENTO AMBIENTAL

CONTRATANTE: ASSEMAE | CONTRATO Nº: CPS-25/05

SISTEMA DE ESGOTAMENTO SANITÁRIO
PLANTA DE LOCAÇÃO E IMPLANTAÇAO
ESTAÇÃO ELEVATÓRIA ER-12B

-	MUNIC.: MARACAJÁ/SC	-
RESP. TÉC.: RODRIGO VIECELI CREA 096097-8 SC	APROVAÇÃO: -	-
CÓDIGO DO PROJETO: LOCACAO ELEVATORIAS	ESCALA: 1/400	REVISÃO: EMISSÃO 0

FORMATO: A4

DE-25007-ELO-EEE-LOC-001-R00.DWG

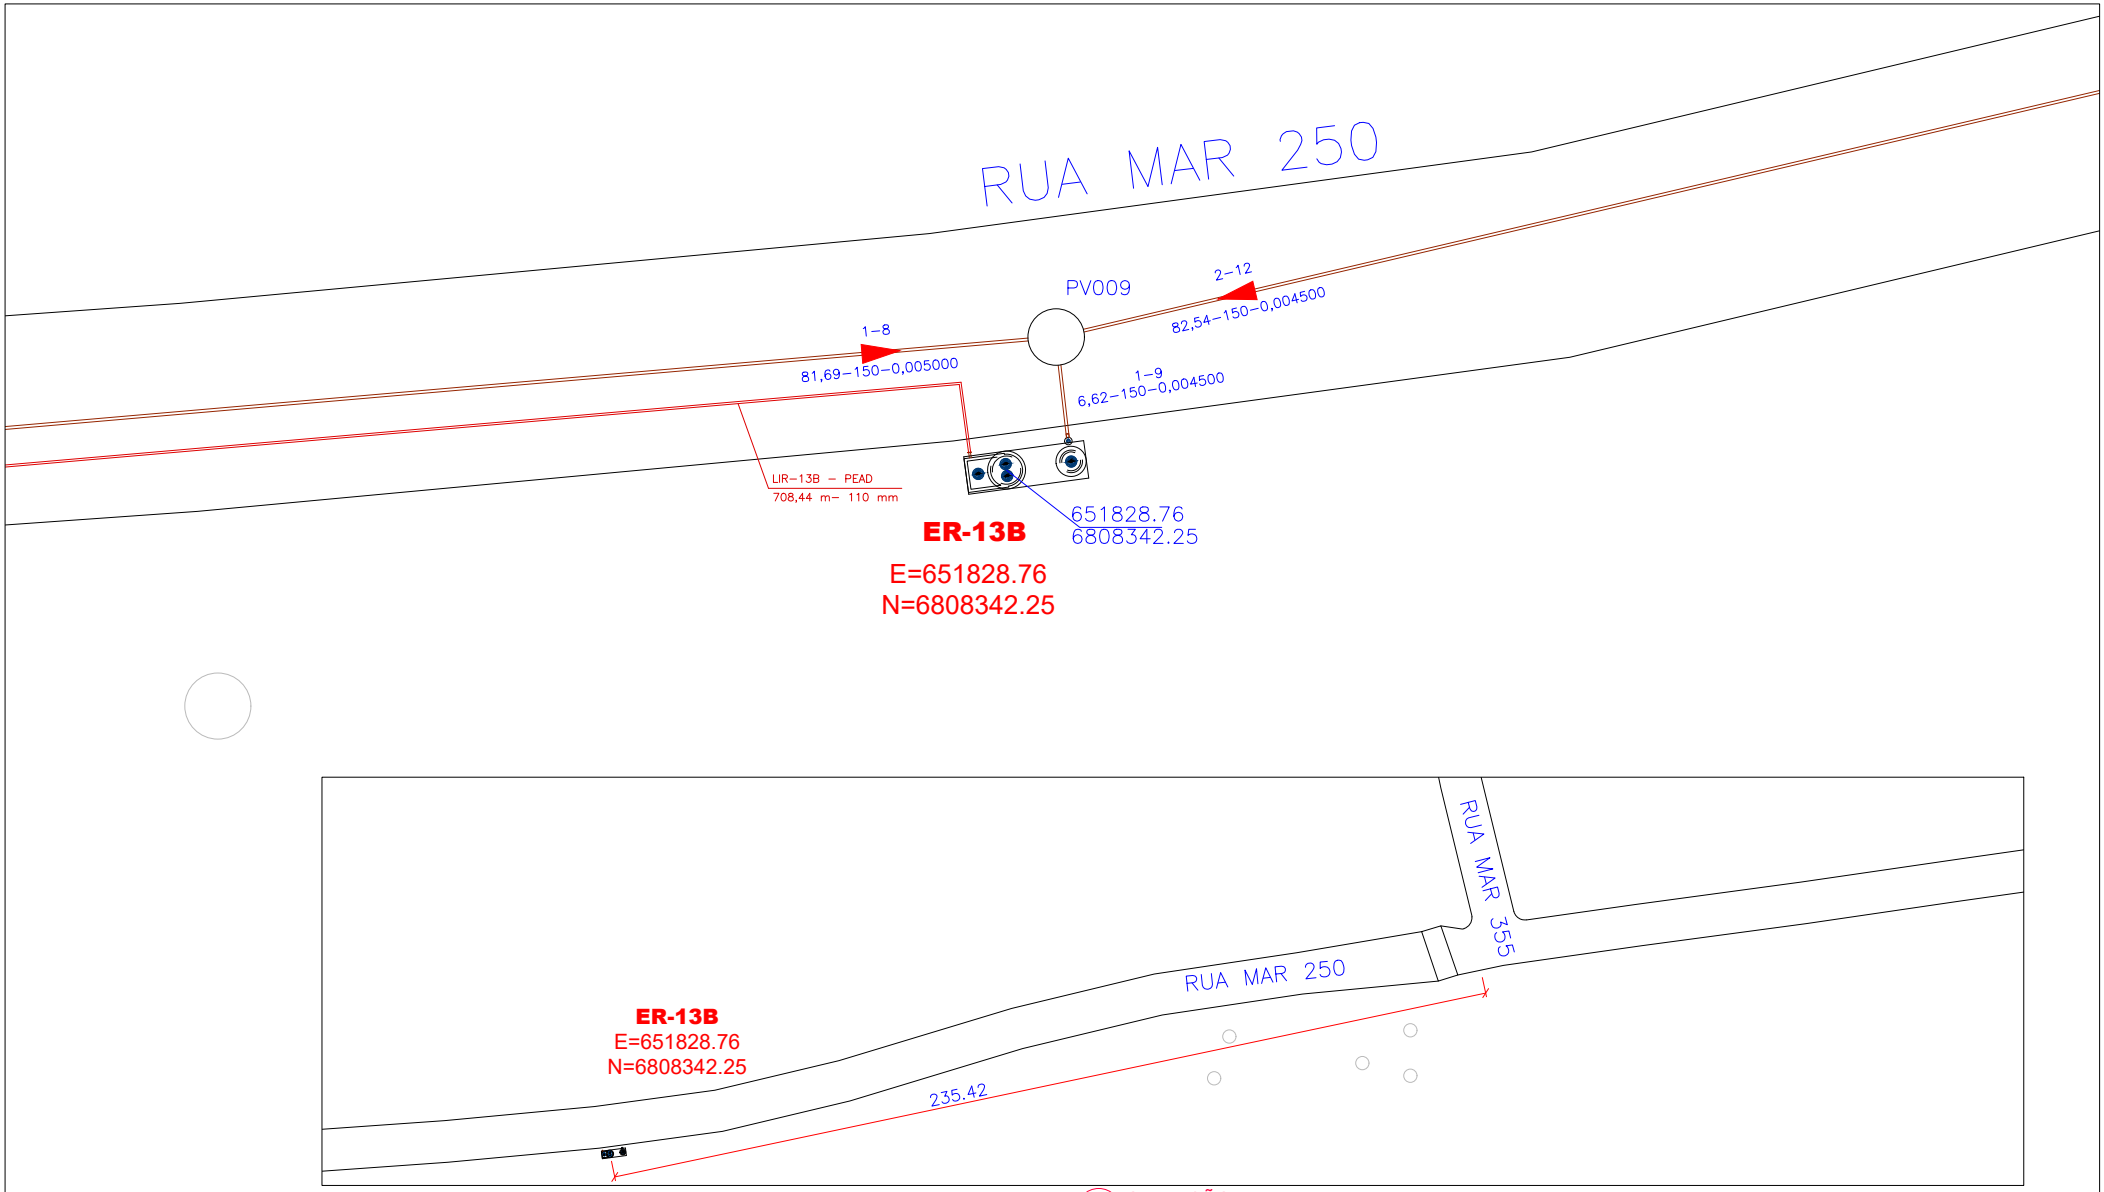

1 SITUAÇÃO
ESCALA 1:2.000

LEGENDA:

- TUBULAÇÃO PROJETO ORIGINAL
- TUBULAÇÃO LINHA DE RECALQUE
- LIMITE DE SUB BACIAS
- ESTRADAS
- AA EDIFICAÇÕES

PROJETO ORIGINAL E BASE TOPOGRÁFICA FORNECIDOS PELA PREFEITURA
DATUM SIRGAS2000 (CORRIGIDO)

N

REVISÃO:	EMISSÃO 0			
DATA:	25/08/2025			
EXECUÇÃO:	ELO			
APROVAÇÃO:	–			

CONTRATANTE: assemae – Associação Nacional dos Serviços Municipais de Saneamento

EMPREENDEDOR/OBRA: PREFEITURA MUNICIPAL DE MARACAJÁ - SC

PROJETISTA: ELO ENGENHARIA E SANEAMENTO AMBIENTAL

CONTRATANTE: ASSEMAE | CONTRATO Nº: CPS-25/05

SISTEMA DE ESGOTAMENTO SANITÁRIO
PLANTA DE LOCAÇÃO E IMPLANTAÇAO
ESTAÇÃO ELEVATÓRIA ER-13B

-	MUNIC.: MARACAJÁ/SC	-
RESP. TÉC.: RODRIGO VIECELI CREA 096097-8 SC	APROVAÇÃO: -	-
CÓDIGO DO PROJETO: LOCACAO ELEVATORIAS	ESCALA: 1/400	REVISÃO: EMISSÃO 0

FORMATO: A4

DE-25007-ELO-EEE-LOC-001-R00.DWG