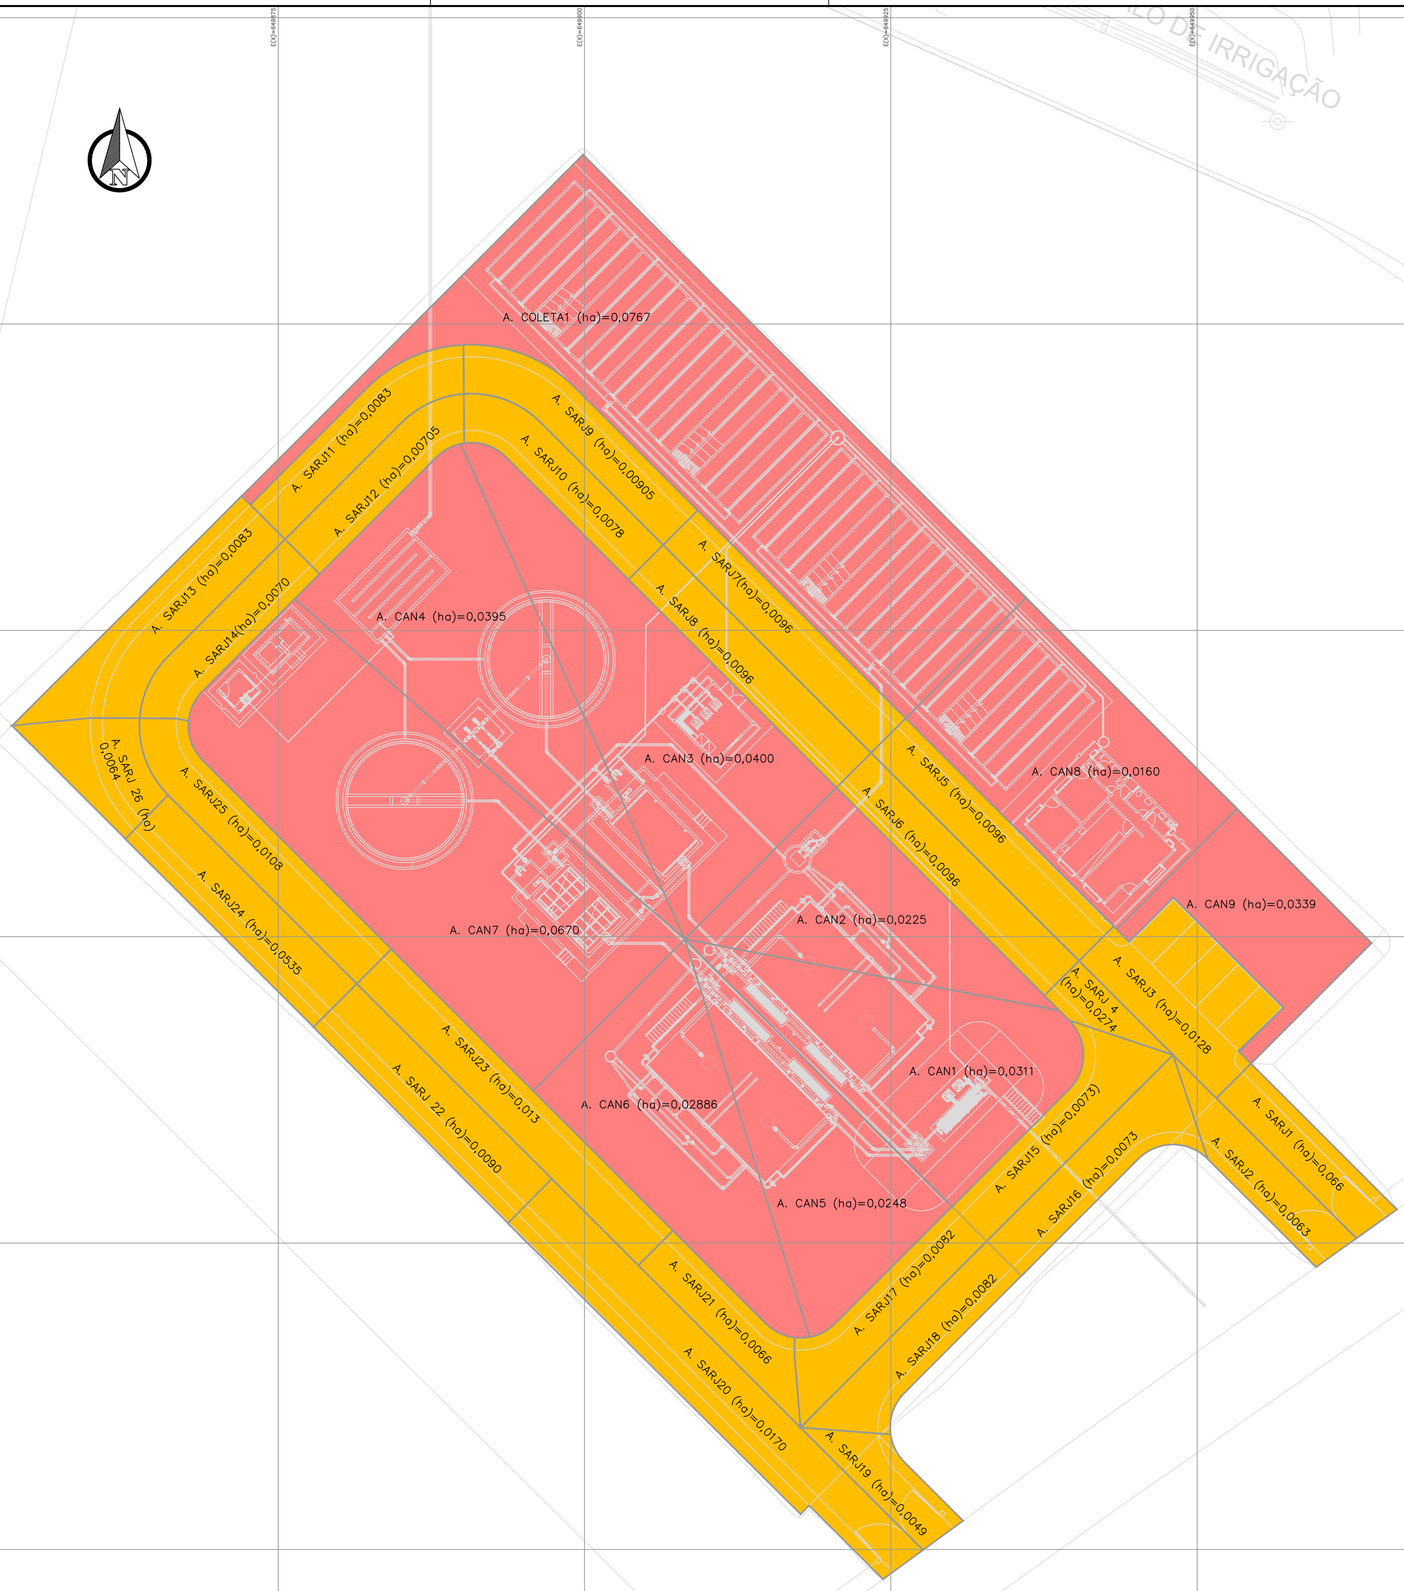

1 ÁREAS de CONTRIBUIÇÃO
ESCALA 1:250

RODRIGO AMIN HELOU VIECELI: 00927854929

RODRIGO AMIN HELOU VIECELI:00927854929
Eu sou o autor deste documento
2025-08-27 17:02:21

LEGENDA

ÁREA DE CONTRIBUIÇÃO DO SISTEMA DE ARRUAMENTO (ASFALTO C= 0,80)

ÁREA DE CONTRIBUIÇÃO DO PÁTIO DAS UNIDADES DE TRATAMENTO (GRAMA C=0,60)

TABELA RESUMO DAS ÁREAS DE CONTRIBUIÇÃO

ÁREA POR TIPO	M2	ha	%	C PONDERADO
AREA ASFALTO	2186,54	0,2187	37%	0,691
AREA PLATO GRAMA	3794,47	0,3794	63%	
AREA TOTAL	5981,01	0,5981	100%	

No	DESCRIÇÃO DA REVISÃO	DATA	ADEQUAÇÃO	RESP. TÉCNICO
00	EMISSÃO ORIGINAL	JUNHO/2025	LEV	RAV

CONTRATADA: ELO ENGENHARIA E SANEAMENTO AMBIENTAL

RESP. TÉCNICO PROJETO:
Eng. Rodrigo A. H. Vieceli
CREA-SC: 096097-8

CONTRATANTE: assemae

OBRA / SERVIÇO: PREFEITURA MUNICIPAL DE MARACAJÁ - SC

MUNICÍPIO/SISTEMA:
PROJETO SISTEMA DE ESGOTAMENTO SANITÁRIO MARACAJÁ - SC

ARQ. DIGITAL: DE-25007-ELO-ETE-DRE-001-R00

DATA: 03/06/2025

ESCALA: 1/250

PROJETO/UNIDADE CONSTRUTIVA:
DRENAGEM ETE MARACAJÁ
ÁREAS DE CONTRIBUIÇÃO

FOLHA Nº: 1/5

BASE CARTOGRÁFICA: IBGE/ELO ENGENHARIA

DATUM: SIRGAS2000