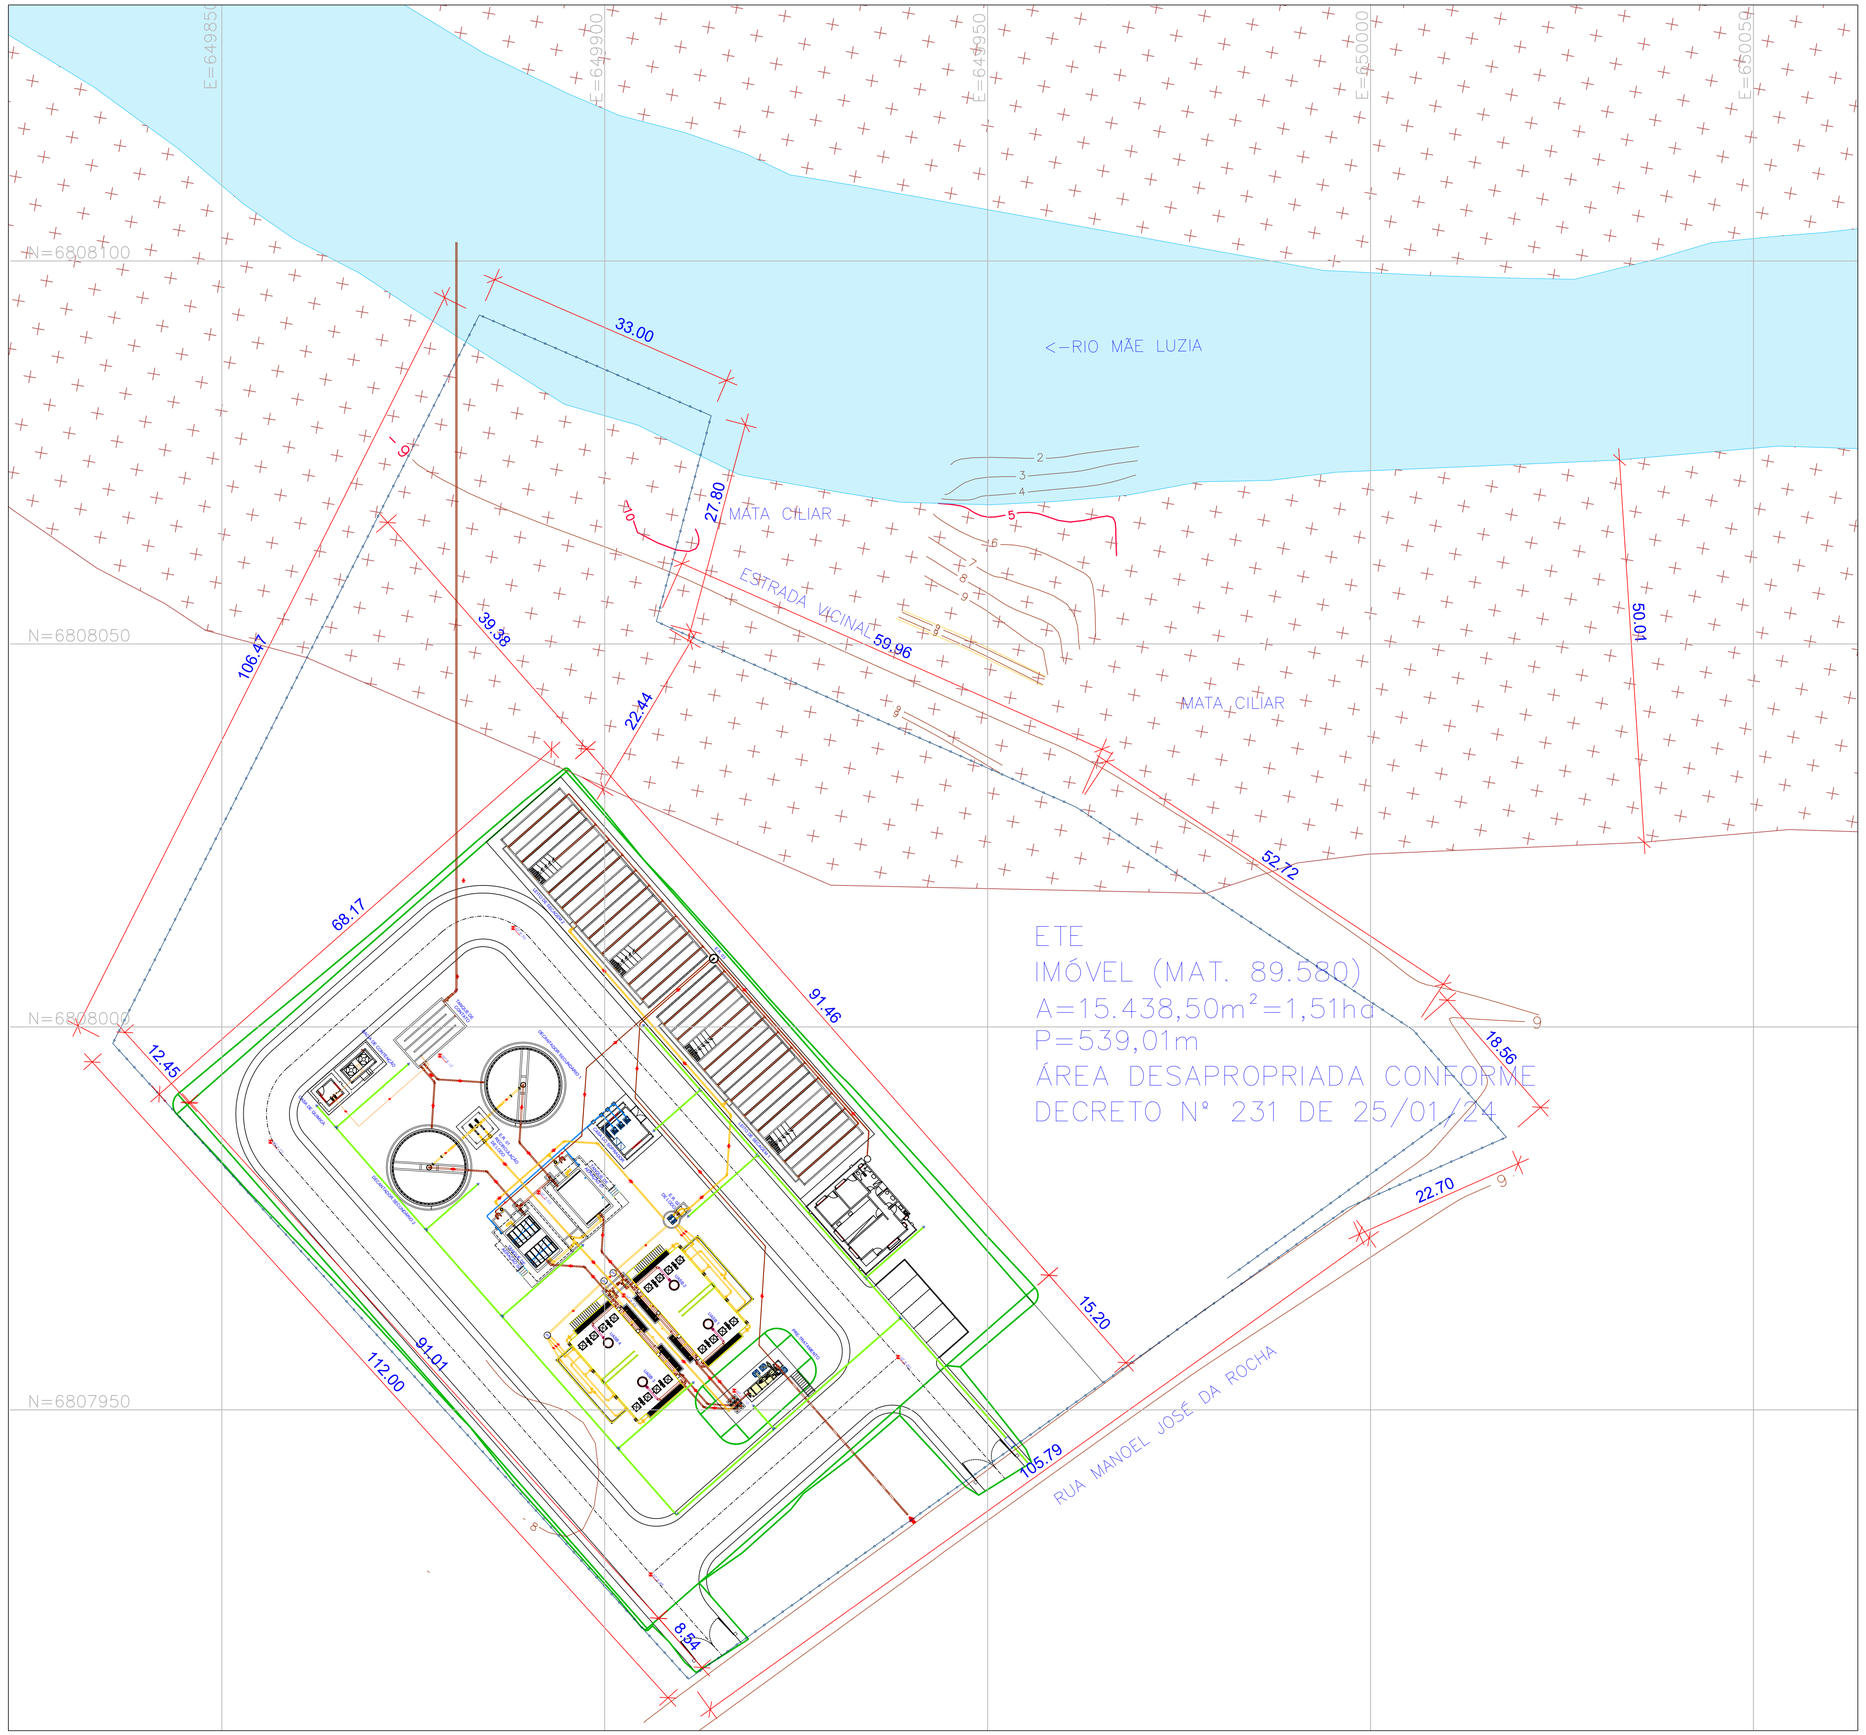

LEGENDA

CURSO D'ÁGUA (FONTE: INDE)

FAIXA DE APP - NON AEDIFICANDI (LEI 12.651/2012)

NOTAS

PROJETO ORIGINAL DE AUTORIA DA EMPRESA MPB ENGENHARIA LTDA DISPONIBILIZADO PELA PREFEITURA MUNICIPAL DE MARACAJÁ-SC PARA ATUALIZAÇÃO E REVISÃO EM ATENDIMENTO AO PARECER TÉCNICO DA CAIXA ECONÔMICA FEDERAL PAT REGOVCR 002/2025

ARQUIVOS REFERÊNCIA:

- DESAPROPRIAÇÃO ESTAÇÃO DE TRATAMENTO DE ESGOTO - REV. 05.dwg
- DE-2012.023-SC.MRC-SES-ETE-001 a 003-C.dwg

No	DESCRIÇÃO DA REVISÃO	DATA	ADEQUAÇÃO	RESP. TÉCNICO
00	EMISSÃO ORIGINAL	SET/2025	ELO	RAV
0A	ESTRUTURA DESLOCADA SENTIDO SUDOESTE PARA EVITAR APP	OUT/2025	ELO	RAV

CONTRATADA: ELO ENGENHARIA E SANEAMENTO AMBIENTAL

RESP. TÉCNICO PROJETO:
Eng. Rodrigo A. H. Viecelli
CREA-SC: 096097-8

CONTRATANTE: assemae

OBRA / SERVIÇO: PREFEITURA MUNICIPAL DE MARACAJÁ - SC

MUNICÍPIO/SISTEMA:
PROJETO SISTEMA DE ESGOTAMENTO SANITÁRIO MARACAJÁ - SC

ARQ. DIGITAL: DE-25007-ELO-ETE-LOC-001-R00

DATA: 10/10/2025

ESCALA: 1/250

PROJETO/UNIDADE CONSTRUTIVA:
ESTAÇÃO DE TRTAMENTO DE ESGOTOS
PLANTA DE LOCAÇÃO

FOLHA Nº: 1/1

BASE CARTOGRÁFICA: PREFEITURA

DATUM: SIRGAS2000