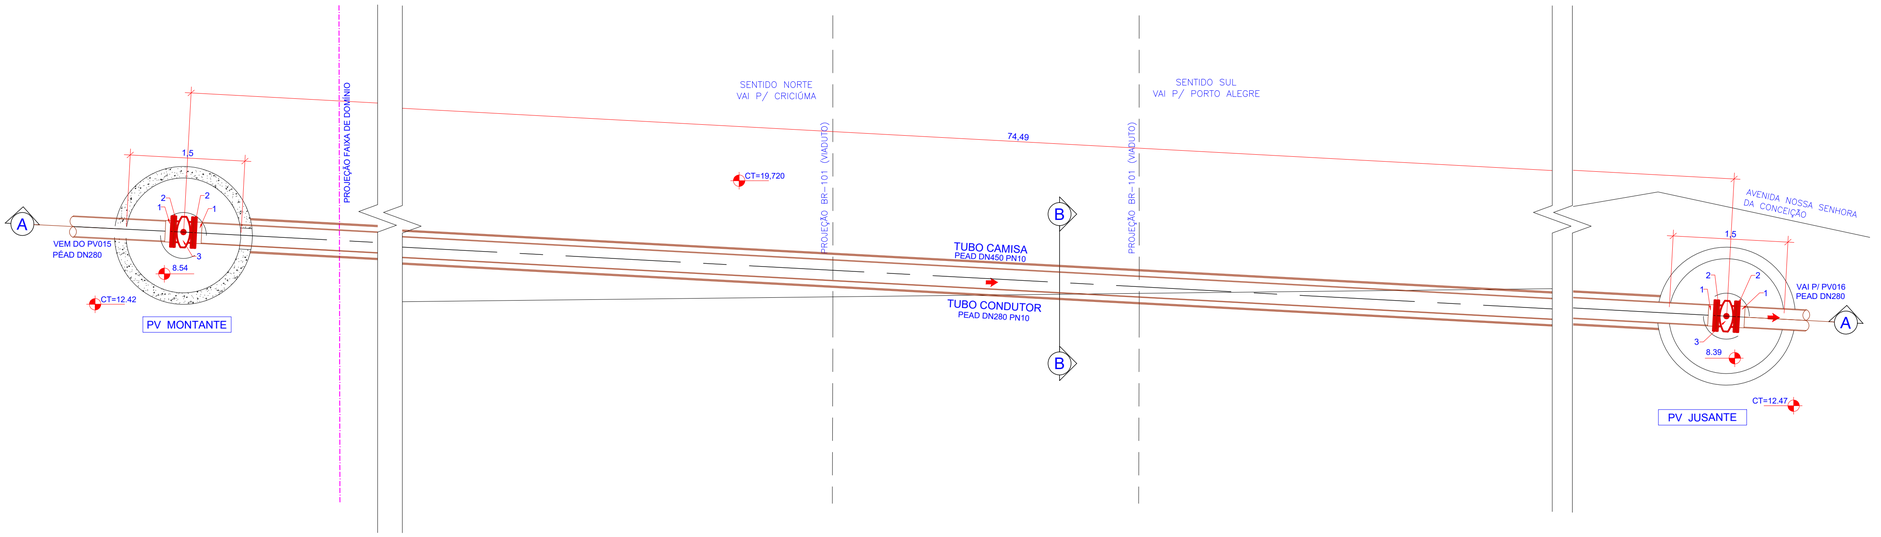

1 TRAVESSIA - PLANTA
ESCALA 1:250

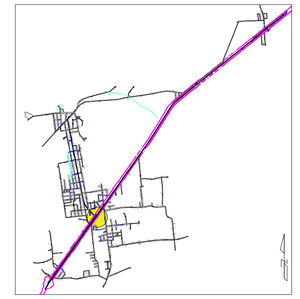

LOCALIZAÇÃO

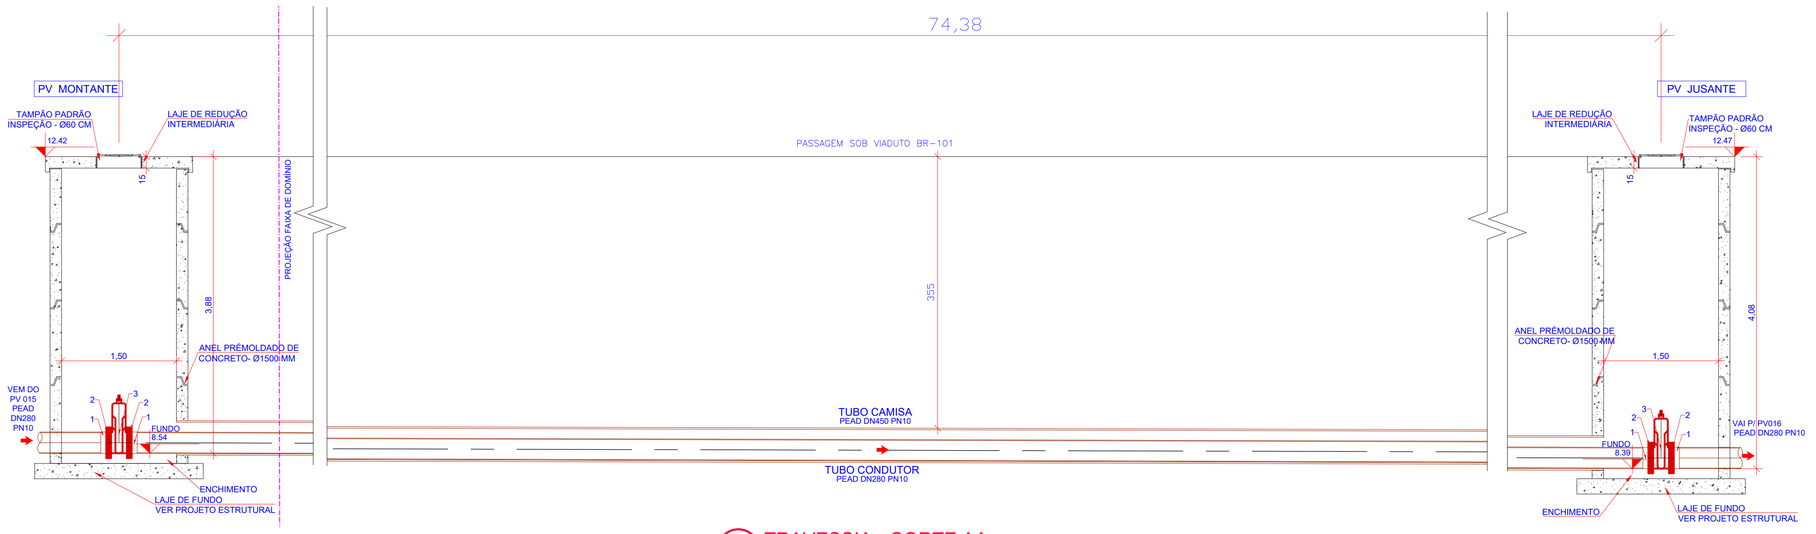

2 TRAVESSIA - CORTE AA
ESCALA 1:250

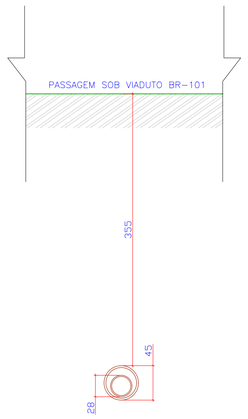

3 TRAVESSIA - CORTE BB
ESCALA 1:25 - COTAS EM CENTÍMETROS

RELAÇÃO DE MATERIAIS

Nº	DISCRIMINAÇÃO	MAT	QT
01	COLARINHO PEAD P/ FLANGE - DN 280 mm	PEAD	04
02	FLANGE AVULSO - DN 280 mm	PEAD	04
03	REGISTRO GAVETA C/ FLANGES - DN 250 mm	FºFº	02
-	TAMPÃO PARA POÇO DE VISITA DN 600 mm	FºFº	02
-	TUBO PEAD DN280 mm PE100 PN10 (TUBO COLETOR)	PEAD	74.49 M
-	TUBO PEAD DN450 mm PE100 PN10 (TUBO CAMISA)	PEAD	74.49 M

PARA PREENCHIMENTO DNIT

NOTAS

PROJETO ORIGINAL DE AUTORIA DA EMPRESA MPB ENGENHARIA LTDA DISPONIBILIZADO PELA PREFEITURA MUNICIPAL DE MARACAJÁ-SC PARA ATUALIZAÇÃO E REVISÃO EM ATENDIMENTO AO PARECER TÉCNICO DA CAIXA ECONÔMICA FEDERAL PAT REGOVCR 002/2025

ARQUIVO REFERÊNCIA:

- DE-2012.023-SC.MRC-SES-TRV.001=A.DWG

OBSERVAÇÕES:

- NATUREZA DA TRAVESSIA : SUBTERRÂNEA BR-101
- LOCALIZAÇÃO: - PRODUTO A SER TRANSPORTADO : ESGOTO SANITÁRIO
- DESCRIÇÃO DO MATERIAL DA TUBULAÇÃO : PEAD DN280 PE100 PN10
- DESCRIÇÃO DO MATERIAL DO TUBO CAMISA : PEAD DN450 PE100 PN10
- PROCESSO DE EXECUÇÃO TRECHO NÃO DESTRUTÍVEL : PERFURAÇÃO DIRECIONAL
- COTAS EM METROS (QUANDO NÃO INDICADO)

No	DESCRIÇÃO DA REVISÃO	DATA	ADEQUAÇÃO	RESP. TÉCNICO
00	EMISSÃO ORIGINAL	SET/2025	RAV	RAV
01	ALTERAÇÃO MATERIAL E DN TUBOS PARA MND, AJUSTE DA POSIÇÃO DOS PV EM RELAÇÃO A FD	FEV/2026	RAV	RAV

CONTRATADA: ELO ENGENHARIA E SANEAMENTO AMBIENTAL

RESP. TÉCNICO PROJETO: RODRIGO AMIN HELOU VIECELI:00927854929 — Eng. Rodrigo A. H. Vieceli CREA-SC: 096097-8

CONTRATANTE: assemae — Associação Nacional dos Serviços Municipais de Saneamento

OBRA / SERVIÇO: PREFEITURA MUNICIPAL DE MARACAJÁ - SC

MUNICÍPIO/SISTEMA: **PROJETO SISTEMA DE ESGOTAMENTO SANITÁRIO MARACAJÁ - SC**

ARQ. DIGITAL: VCO-101SC-400-TRV-PIT-DE-M1

DATA: 27/09/2025

ESCALA: INDICADA

PROJETO/UNIDADE CONSTRUTIVA: PROJETO DE REDE COLETORA
TRAVESSIA SOB BR-101 KM 400+224 (MB-4A)

FOLHA Nº: 2/2

BASE CARTOGRÁFICA: PREFEITURA

DATUM: SIRGAS2000

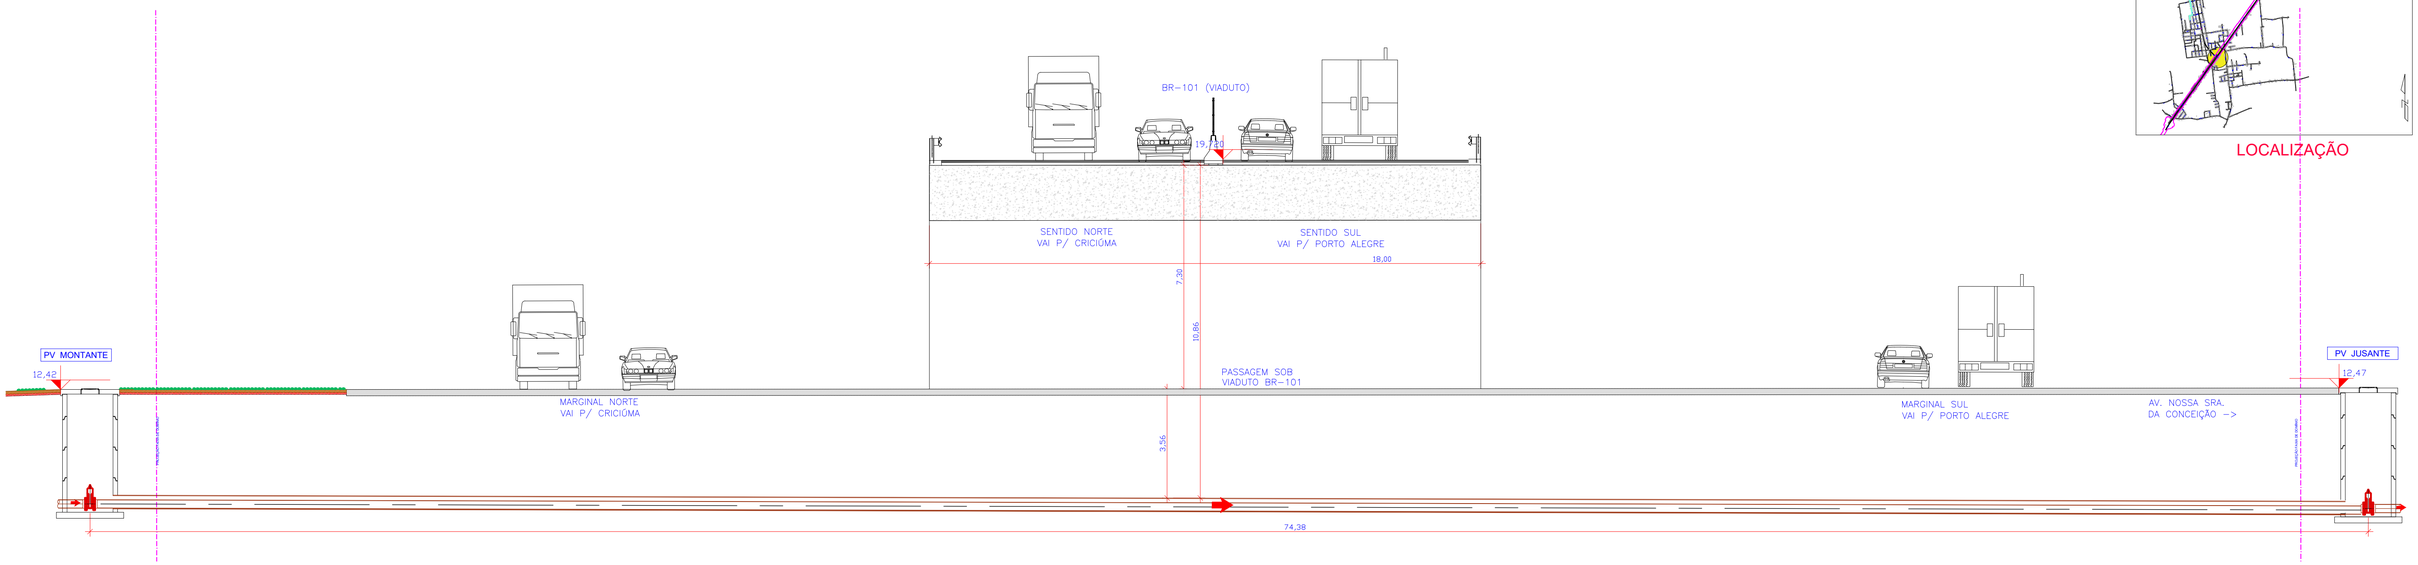

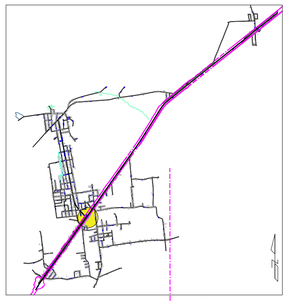

LOCALIZAÇÃO

1 SEÇÃO BR-101
ESCALA 1:100

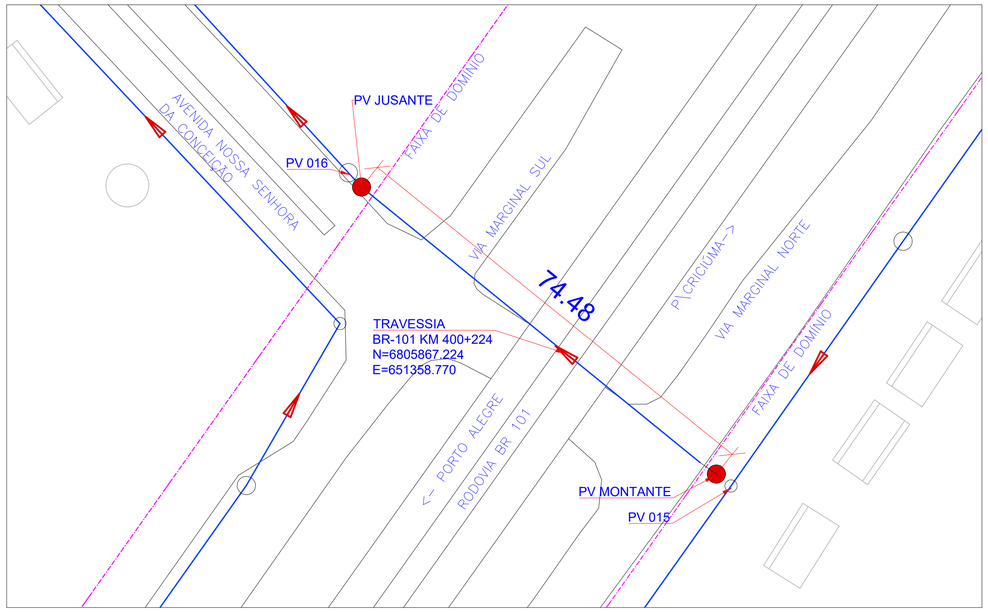

2 PLANTA DE LOCAÇÃO
ESCALA 1:500

PARA PREENCHIMENTO DNIT

NOTAS

PROJETO ORIGINAL DE AUTORIA DA EMPRESA MPB ENGENHARIA LTDA DISPONIBILIZADO PELA PREFEITURA MUNICIPAL DE MARACAJÁ-SC PARA ATUALIZAÇÃO E REVISÃO EM ATENDIMENTO AO PARECER TÉCNICO DA CAIXA ECONÔMICA FEDERAL PAT REGOVCR 002/2025

ARQUIVO REFERÊNCIA:

- DE-2012.023-SC.MRC-SES-TRV.001=A.DWG

OBSERVAÇÕES:

- NATUREZA DA TRAVESSIA : SUBTERRÂNEA BR-101
- LOCALIZAÇÃO: - PRODUTO A SER TRANSPORTADO : ESGOTO SANITÁRIO
- DESCRIÇÃO DO MATERIAL DA TUBULAÇÃO : PEAD DN280 PE100 PN10
- DESCRIÇÃO DO MATERIAL DO TUBO CAMISA : PEAD DN450 PE100 PN10
- PROCESSO DE EXECUÇÃO TRECHO NÃO DESTRUTÍVEL : PERFURAÇÃO DIRECIONAL
- COTAS EM METROS (QUANDO NÃO INDICADO)

No	DESCRIÇÃO DA REVISÃO	DATA	ADEQUAÇÃO	RESP. TÉCNICO
00	EMISSÃO ORIGINAL	SET/2025	RAV	RAV
01	ALTERAÇÃO MATERIAL E DN TUBOS PARA MND, AJUSTE DA POSIÇÃO DOS PV EM RELAÇÃO A FD	FEV/2026	RAV	RAV

CONTRATADA: ELO ENGENHARIA E SANEAMENTO AMBIENTAL

RESP. TÉCNICO PROJETO:
RODRIGO AMIN HELOU VIECELI:00927854929
Eng. Rodrigo A. H. Vieceli
CREA-SC: 096097-8

CONTRATANTE: assemae

OBRA / SERVIÇO: PREFEITURA MUNICIPAL DE MARACAJÁ - SC

MUNICÍPIO/SISTEMA:
PROJETO SISTEMA DE ESGOTAMENTO SANITÁRIO MARACAJÁ - SC

ARQ. DIGITAL : VCO-101SC-400-TRV-PIT-DE-M1

DATA: 27/09/2025

ESCALA: INDICADA

PROJETO/UNIDADE CONSTRUTIVA:
PROJETO DE REDE COLETORA
TRAVESSIA SOB BR-101 KM 400+224 (MB-4A)

FOLHA Nº: 1/2

BASE CARTOGRÁFICA: PREFEITURA

DATUM: SIRGAS2000