




PLANTA BAIXA
ESC. 1/20

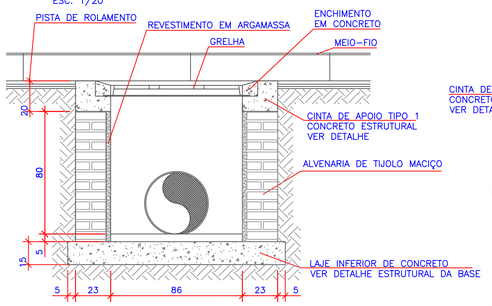


CORTE AA
ESC. 1/20

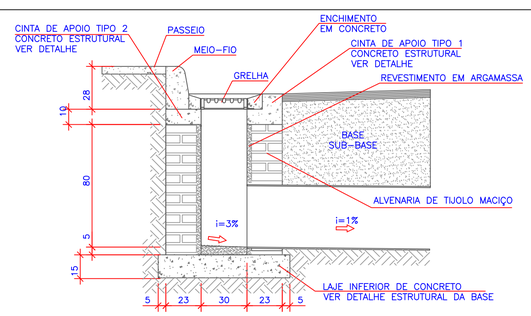


CORTE BB
ESC. 1/20

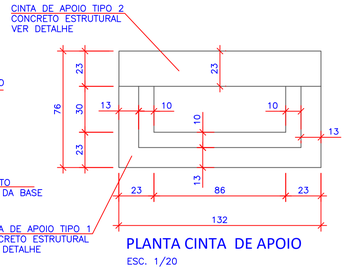

PLANTA CINTA DE APOIO
ESC. 1/20

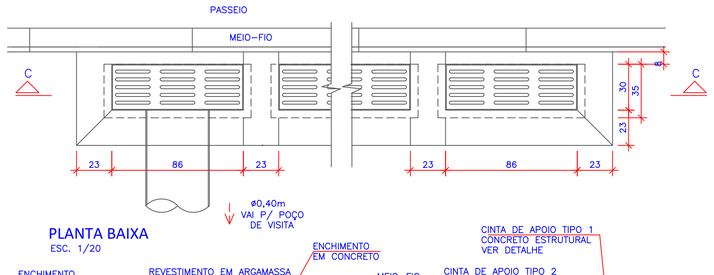


PLANTA BAIXA
ESC. 1/20

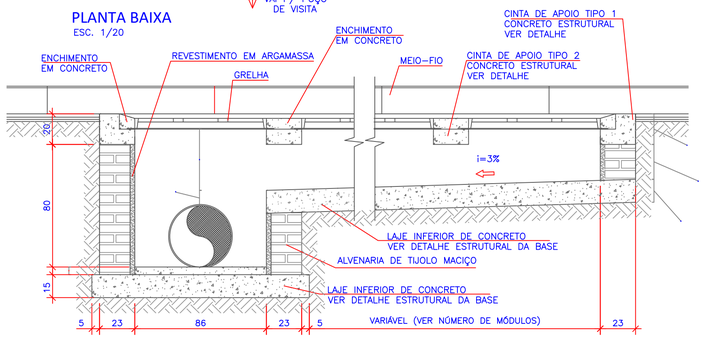

CORTE CC
ESC. 1/20

ARMADURA DA BASE DA SARJETA


ESC. 1/20

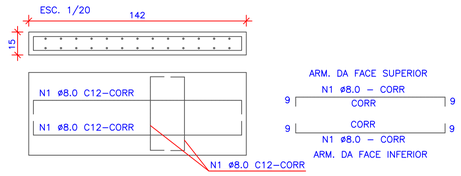

1 DETALHE DE COLETA - TIPO 1 (SARJETA)
ESCALA 1:20


ARMADURA CINTA DE APOIO TIPO 1 (SEÇÃO L)

SEM ESCALA

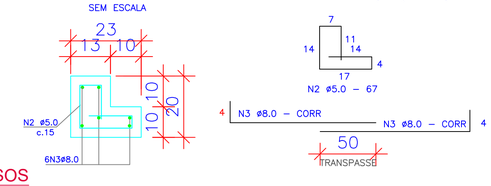


ARMADURA CINTA DE APOIO TIPO 2 (SEÇÃO RETANGULAR)

SEM ESCALA

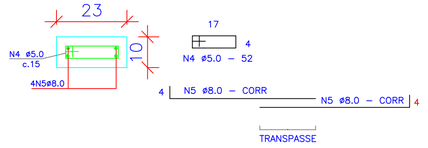


2 DETALHE DIVERSOS
ESCALA 1:10

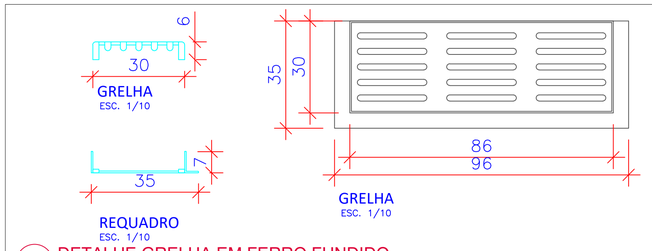


3 DETALHE GRELHA EM FERRO FUNDIDO
ESCALA 1:10

CANALETA TRAPEZOIDAL PADRÃO DNIT ZC02 (TIPO 1)
ADAPTADA P/ COD SINAPI 102994

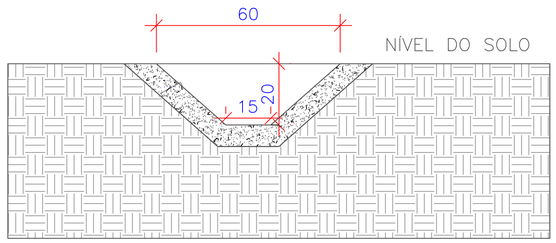


4 DETALHE DE CANALETAS DE CONDUÇÃO SUPERFICIAL
ESCALA 1:10

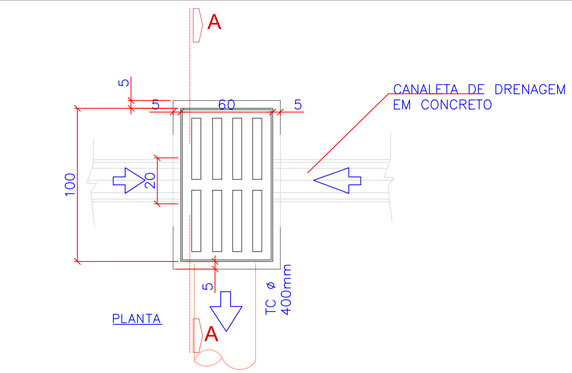

CORTE A–A

5 DETALHE CAIXA DE COLETA - TIPO 2 (CANALETAS E CAPTAÇÃO DIRETA)
ESCALA 1:20

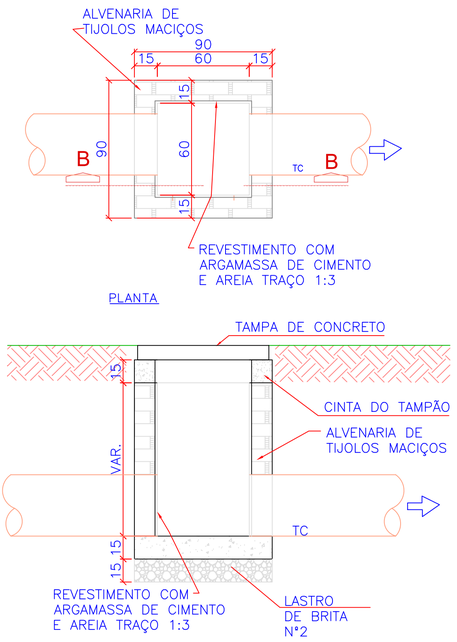

CORTE B–B

6 DETALHE CAIXA DE PASSAGEM
ESCALA 1:20

RODRIGO AMIN HELOU VIECELI:00927854929 2025-08-27 17:01:45
RODRIGO AMIN HELOU VIECELI:00927854929
EU sou o autor deste documento

No	DESCRIÇÃO DA REVISÃO	DATA	ADEQUAÇÃO	RESP. TÉCNICO
00	EMISSÃO ORIGINAL	JUNHO/2025	LEV	RAV

CONTRATADA: ELO ENGENHARIA E SANEAMENTO AMBIENTAL

RESP. TÉCNICO PROJETO:
Eng. Rodrigo A. H. Viecelli
CREA-SC: 096097-8

CONTRATANTE: assemae

OBRA / SERVIÇO: PREFEITURA MUNICIPAL DE MARACAJÁ - SC

MUNICÍPIO/SISTEMA:
PROJETO SISTEMA DE ESGOTAMENTO SANITÁRIO MARACAJÁ - SC

ARQ. DIGITAL: DE-25007-ELO-ETE-DRE-003-R00

DATA: 06/06/2025

ESCALA: INDICADA

PROJETO/UNIDADE CONSTRUTIVA:
DRENAGEM ETE MARACAJÁ
DETALHES DOS DISPOSITIVOS DE COLETA

FOLHA Nº: 3/5

BASE CARTOGRÁFICA: IBGE/ELO ENGENHARIA

DATUM: SIRGAS2000