
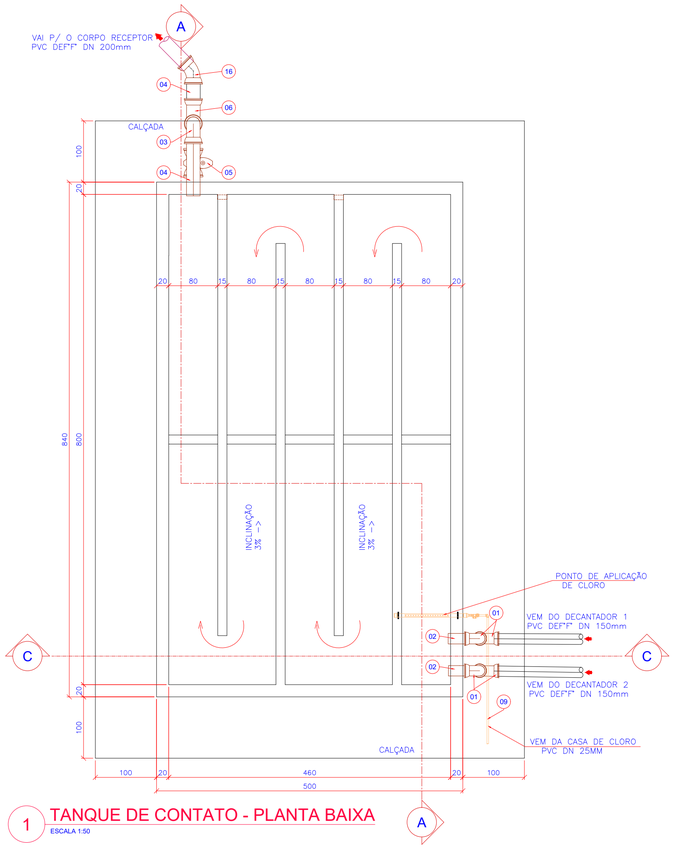


1 TANQUE DE CONTATO - PLANTA BAIXA

ESCALA 1:50

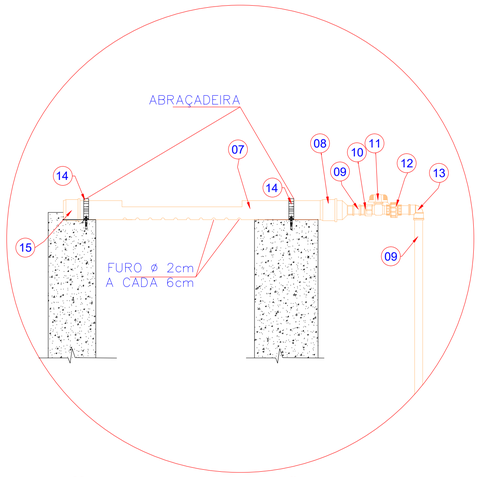


4 DETALHE DA APLICAÇÃO DE CLORO

S/ ESCALA


RELAÇÃO DE MATERIAIS – TANQUE DE CONTATO

Nº	DISCRIMINAÇÃO	MAT.	QUANT. ETAPA ÚNICA
01	CURVA 90° C/ BOLSAS – C90JGS DN 150mm	FºFº	04
02	TUBO CILINDRICO DN 150mm – EFP10	FºFº	1,62m
03	CURVA 90° C/ BOLSAS – C90JGS DN 200mm	FºFº	01
04	TUBO CILINDRICO DN 200mm – EFP10	FºFº	2,81m
05	VÁLVULA DE GAVETA C/ BOLSAS E CUNHA DE BORRACHA C/ CABEÇOTE – EURO 25 DN 200mm	FºFº	01
06	TE COM BOLSAS E JUNTA ELASTICA JGS PN10 DN 200mm	FºFº	01
07	TUBO SOLDÁVEL PONTA E BOLSA DN 60mm – L=0,80m	PVC	01
08	BUCHA DE REDUÇÃO SOLDÁVEL LONGA DN 60x25	PVC	01
09	TUBO SOLDÁVEL DN 25mm	PVC	28,0m
10	LUVA SOLDÁVEL E COM ROSCA DN 25mm	PVC	01
11	REGISTRO BORBOLETA DN 25mm	PVC	01
12	UNIÃO SOLDÁVEL DN 25mm	PVC	01
13	JOELHO 90° SOLDÁVEL DN 25mm	PVC	03
14	ABRAÇADEIRA TIPO U PARA TUBO DE 1"	–	02
15	CAP SOLDÁVEL DN 50mm	PVC	01
16	CURVA 90° C/ BOLSAS – C90JGS DN 200mm	FºFº	01

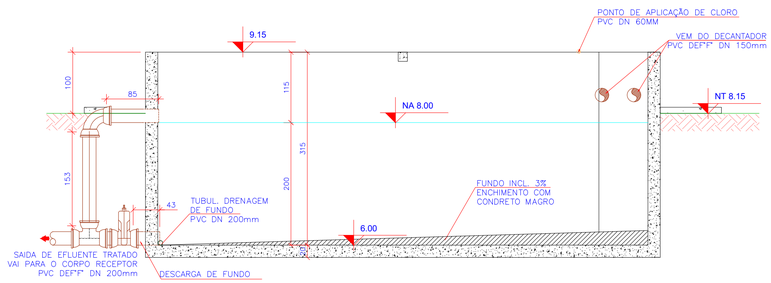

2 TANQUE DE CONTATO - CORTE A-A

ESCALA 1:50

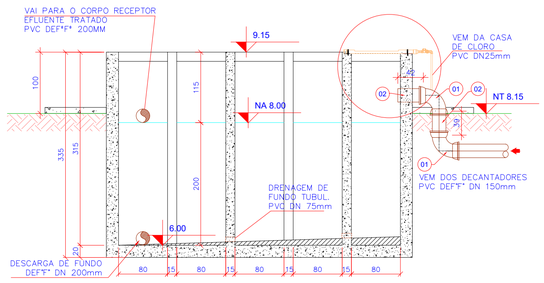

3 TANQUE DE CONTATO - CORTE B-B

ESCALA 1:50

LEGENDA

PRANCHA COMPLEMENTAR AO PROJETO EXECUTIVO ORIGINAL EM ATENDIMENTO AO ITEM 3.29.44 PARECER DA CAIXA ECONÔMICA FEDERAL, PAT REGOVCR 024/2025, REFERENTE ÀS QUANTIDADES DOS TUBOS DE FERRO FUNDIDO DN150 E DN200 IMPLANTADOS NO TANQUE DE CONTATO DA ESTAÇÃO DE TRATAMENTO DE EFLUENTES. AS QUANTIDADES FORAM COMPATIBILIZADAS E HOUVE REDUÇÃO DE 12,5 M PARA 1,62 M PARA O TUBO COM DN150 (ITEM 2 NA LISTA DE MATERIAIS) E DE 12,5 M PARA 2,81 M PARA O TUBO DE DN200 (ITEM 4 NA LISTA DE MATERIAIS).

ARQUIVO REFERÊNCIA: DE-2012.023-SC.MRC-SES-ETE-014-B
PROJETO ORIGINAL MPB ENGENHARIA CEDIDO PELA PREFEITURA MUNICIPAL DE MARACAJÁ/SC

No	DESCRIÇÃO DA REVISÃO	DATA	ADEQUAÇÃO	RESP. TÉCNICO
00	EMISSÃO ORIGINAL	NOV/2025	ELO	RAV

CONTRATADA: ELO ENGENHARIA E SANEAMENTO AMBIENTAL

RESP. TÉCNICO PROJETO: RODRIGO AMIN HAGGE VIECELI 009278954 — Eng. Rodrigo A. H. Vieceli CREA-SC: 096097-8

CONTRATANTE: assemae — Associação Nacional das Serviços Municipais de Saneamento

OBRA / SERVIÇO: PREFEITURA MUNICIPAL DE MARACAJÁ - SC

MUNICÍPIO/SISTEMA: **PROJETO SISTEMA DE ESGOTAMENTO SANITÁRIO MARACAJÁ - SC**

ARQ. DIGITAL: DE-25007-ELO-ETE-TCO-001-R00

DATA: 10/11/2025

ESCALA: INDICADA

PROJETO/UNIDADE CONSTRUTIVA: ESTAÇÃO DE TRATAMENTO DE ESGOTO TANQUE DE CONTATO

FOLHA Nº: 1/1

BASE CARTOGRÁFICA: -

DATUM: -