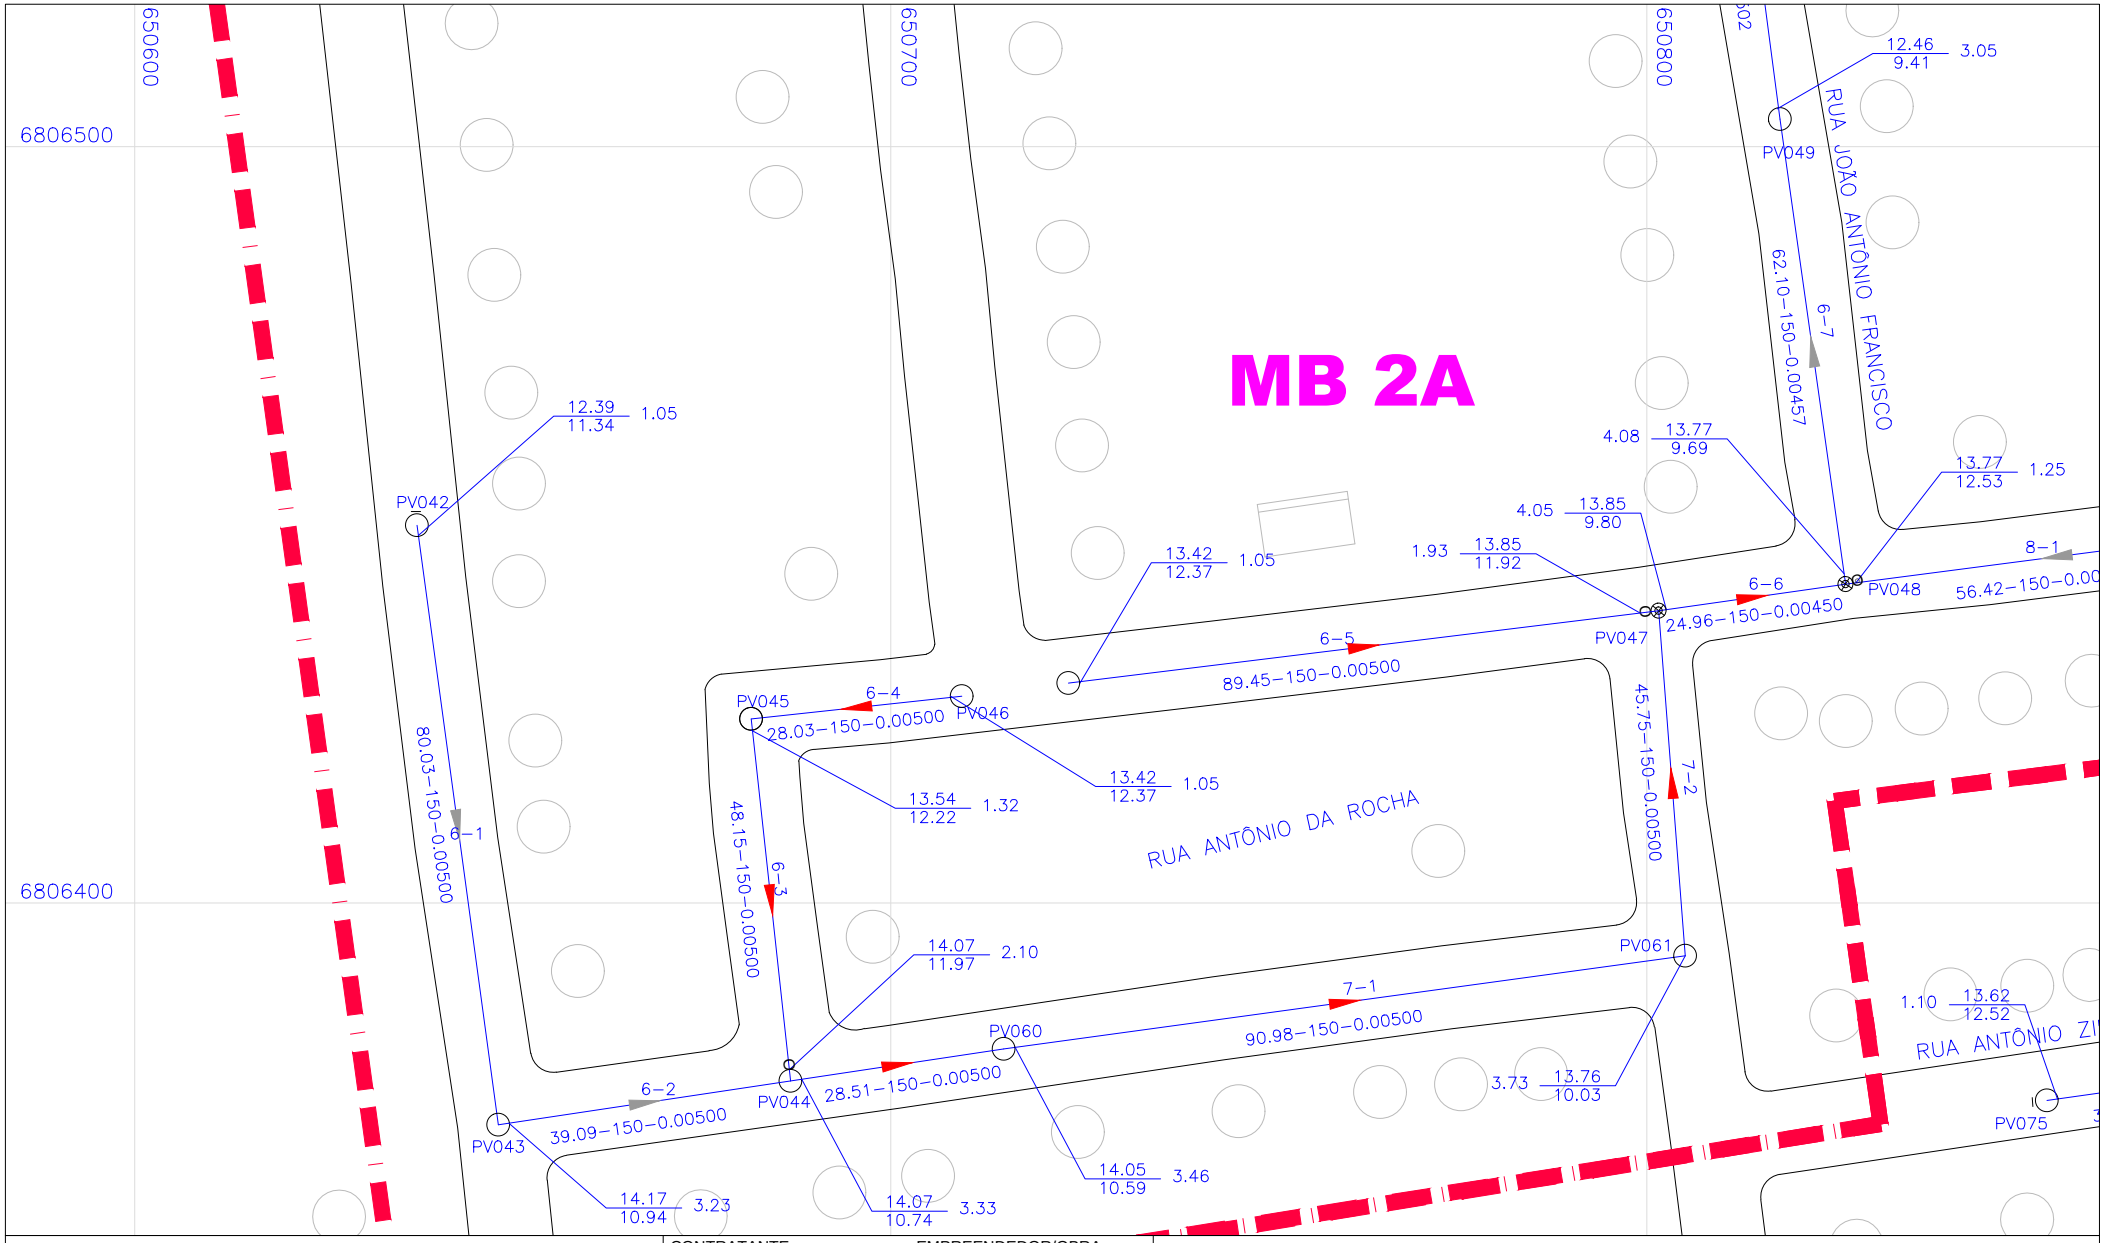


LEGENDA:

NÚMERO DO TRECHO
DIÂMETRO (mm) EXTENSÃO (m)
DECLIVIDADE (m/m)
COTA TERRENO (m)
COTA COLETOR (m)
PROF. (m)

TUBULAÇÃO PROJETO ORIGINAL
TUBULAÇÃO ALTERNATIVA
LIMITE DE SUB BACIAS
ESTRADAS
EDIFICAÇÕES

REVISÃO:	ORIGINAL			
DATA:	22/08/2025			
EXECUÇÃO:	ELO			
APROVAÇÃO:	-			

CONTRATANTE: assemae — Associação Nacional dos Serviços Municipais de Saneamento

EMPREENDEDOR/OBRA: PREFEITURA MUNICIPAL DE MARACAJÁ - SC

PROJETISTA: ELO ENGENHARIA E SANEAMENTO AMBIENTAL

CONTRATANTE:	CONTRATO Nº:
ASSEMAE	CPS-25/05

SISTEMA DE ESGOTAMENTO SANITÁRIO

PROJETO - ALTERNATIVA DE TRAÇADO RUA ANTÔNIO DA ROCHA

PLANTA DA REDE COLETORA

RODRIGO AMIN HELOU VIECELI:00927854929 OU=RFB e-CPF A1, OU=(EM BRANCO), OU=videoconferencia, CN=RODRIGO AMIN HELOU

MUNIC.: MARACAJÁ/SC

BAIRRO: ESPIGÃO GRANDE

RESP. TÉC.: RODRIGO VIECELI
CREA 096097-8 SC

APROVAÇÃO: -

-

CÓDIGO DO PROJETO: DE-25007-ELO-RCE-PBE-001

ESCALA: 1/1000

REVISÃO: EMISSÃO 0

FORMATO: A4

DE-25007-ELO-RCE-PBE-001-R00.DWG