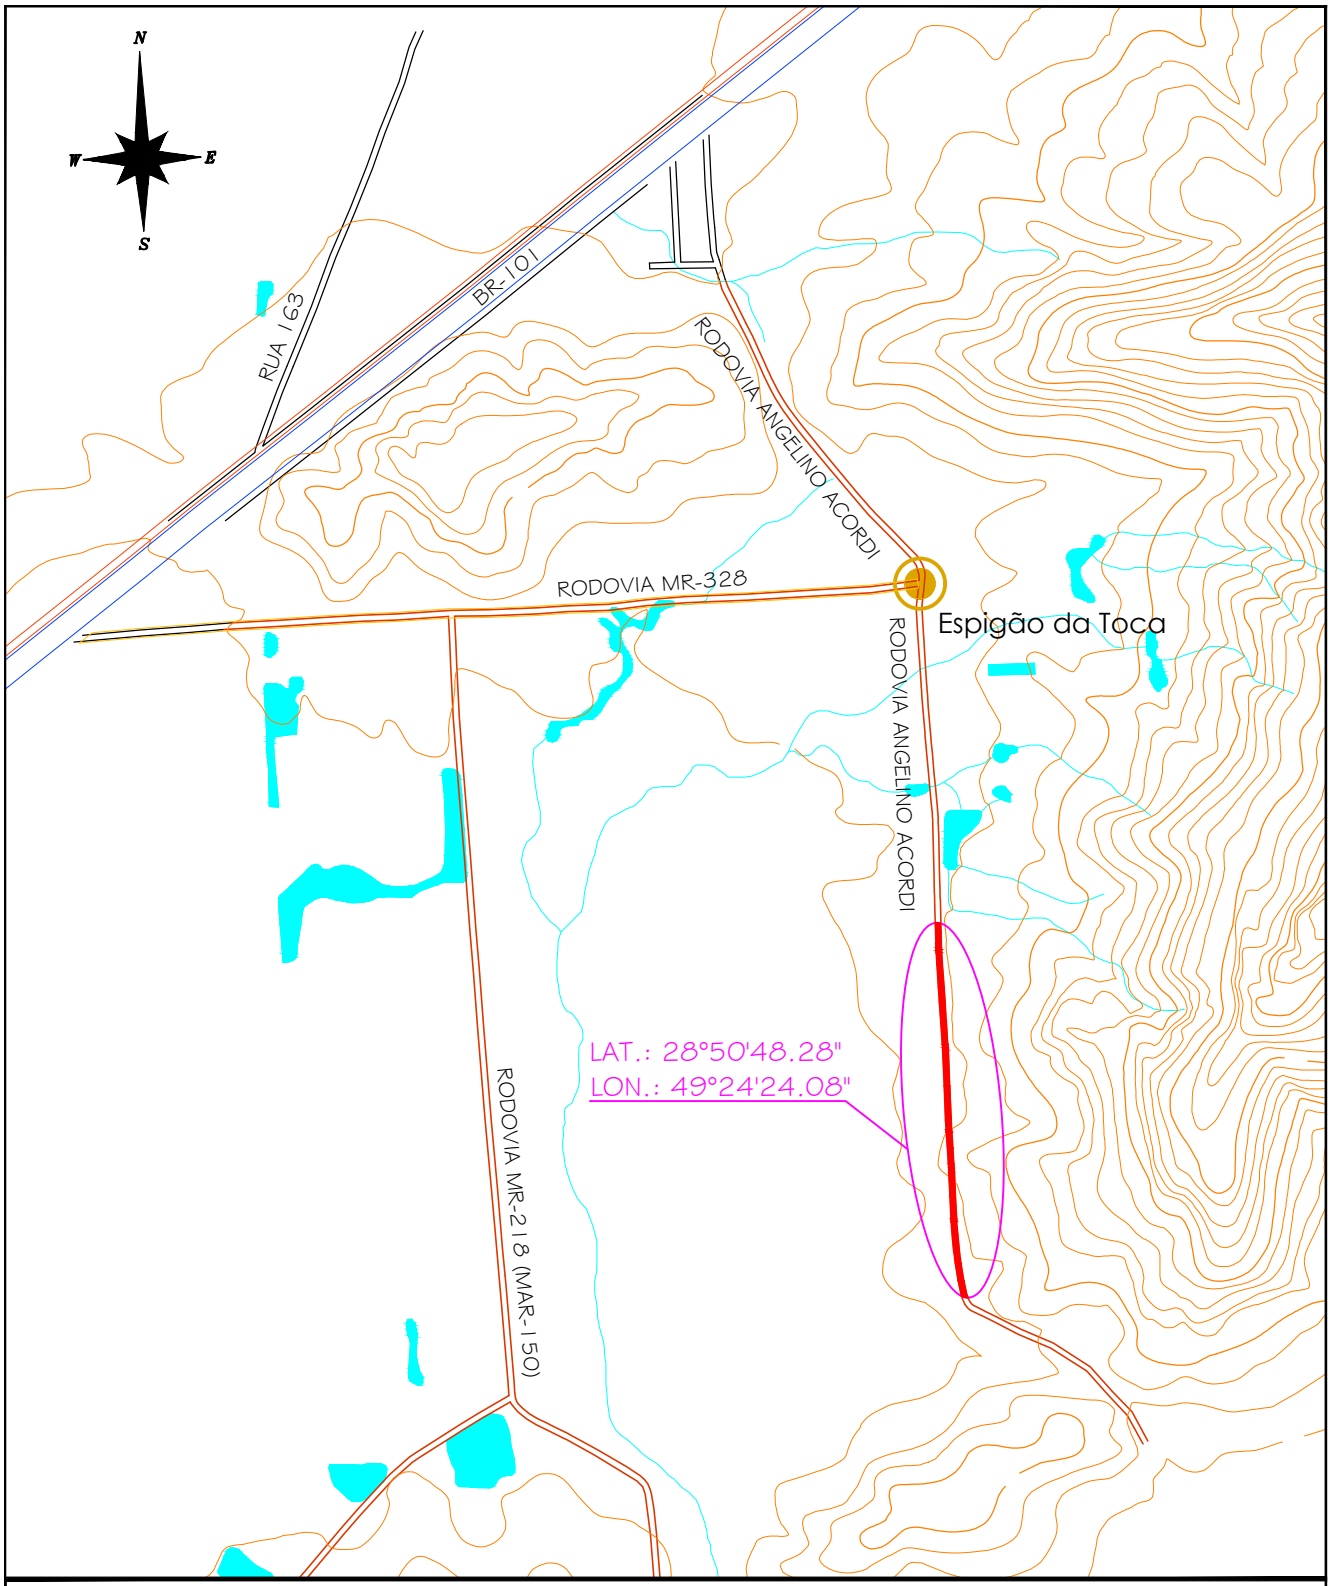


PREFEITURA MUNICIPAL DE MARACAJÁ

AVENIDA GETÚLIO VARGAS, nº 530 - FONE/FAX (048) 3523-1111
CEP: 88910-000 - CENTRO - MARACAJÁ - SANTA CATARINA

DENOMINAÇÃO :

PROJETO DE PAVIMENTAÇÃO ASFÁLTICA

DISCRIMINAÇÃO:	ENDEREÇO:
PLANTA DE LOCALIZAÇÃO	RODOVIA ANGELINO ACORDI

BAIRRO:	MUNICÍPIO :	DATA:	ESCALA :	PRANCHA:
ESPIGÃO DA TOCA	MARACAJÁ/SC	JUNHO/2026	1:15.000	01/01

RESPONSÁVEL TÉCNICO:

DARCIO PAGANI VIEIRA:02897068906

Assinado de forma digital por DARCIO PAGANI VIEIRA:02897068906
Dados: 2026.06.11 15:23:26 -03'00'

ENGº DARCIO PAGANI VIEIRA, CREA/SC - 077.222-9