

PROJETO GEOMÉTRICO
ESCALA: 1/500

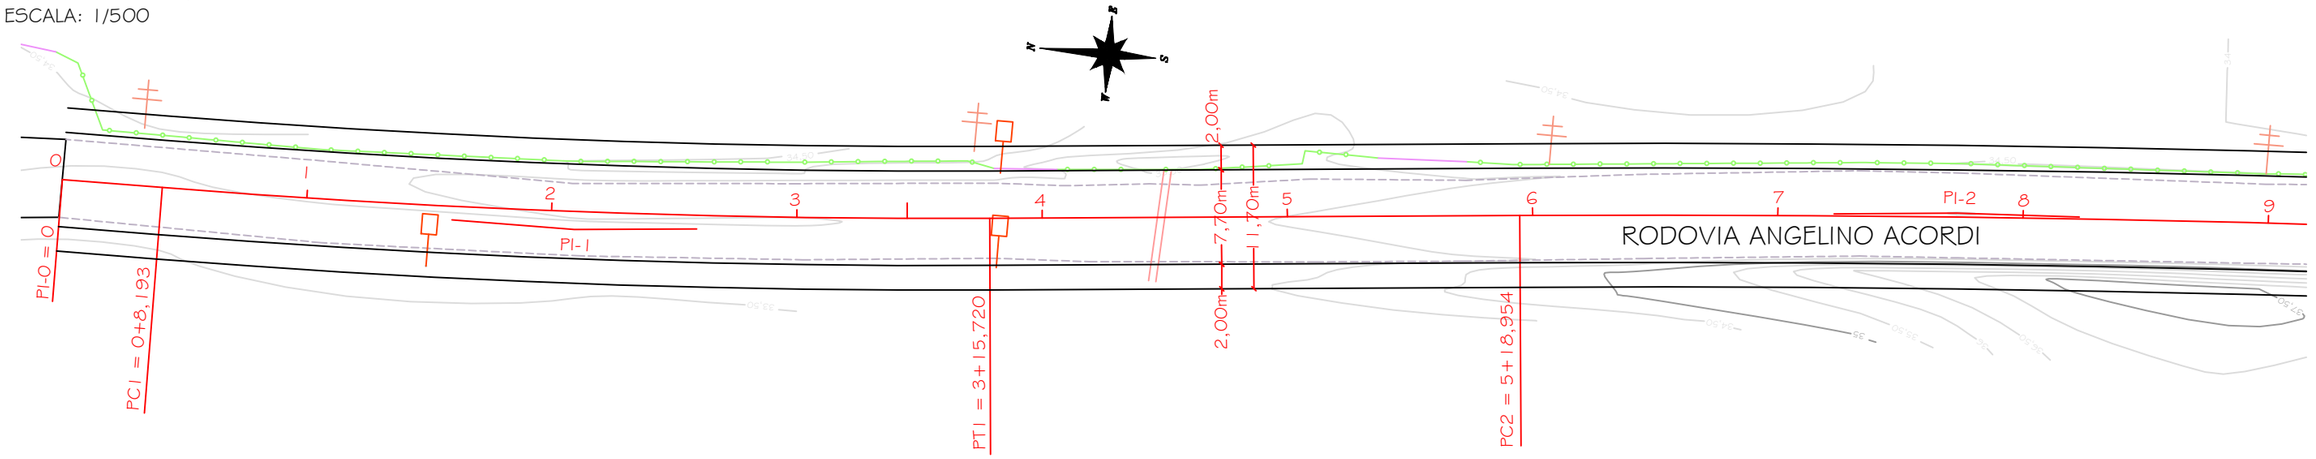

DETALHE 01 - LEGENDA:

DRENAGEM EXISTENTE | PORTÃO | CERCA | BORDO DE PISTA | PROJETO | TERRENO | POSTE EXISTENTE | CURVA DE NÍVEL

GREIDE DE TERRAPLENAGEM
ESCALA HORIZONTAL: 1/500
ESCALA VERTICAL: 1/50

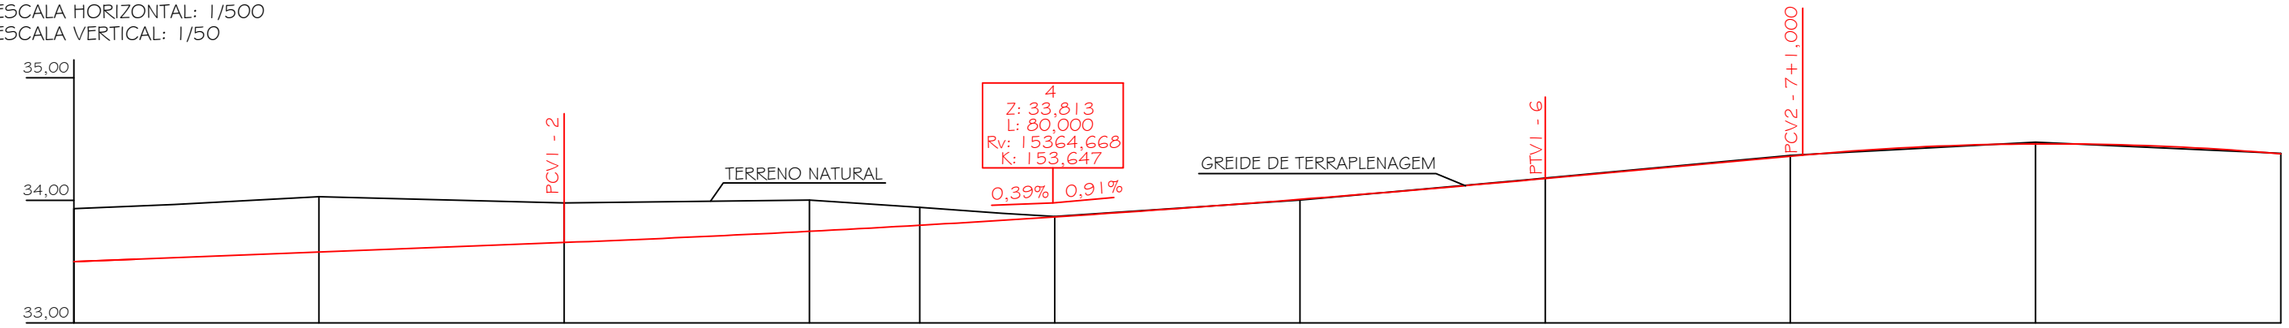

Estaca / Distância		0 / 0,000	1 / 20,000	2 / 40,000	3 / 60,000	3+9,000 / 69,000	4 / 80,000	5 / 100,000	6 / 120,000	7 / 7+1,000	140,000 / 141,000	8 / 160,000	9 / 180,000
Cotas do Terreno		33,933	34,031	33,979	34,002	33,944	33,894	33,869	34,002	34,172	34,182	34,365	34,373	34,474	34,383
Cotas do Projeto		33,500	33,578	33,656	33,748	33,797	33,838	33,865	34,008	34,168	34,177	34,360	34,369	34,460	34,379

DETELHE 02: TABELA DA GEOMETRIA HORIZONTAL DA RODOVIA ANGELINO ACORDI

Distância:	Curva 1	Distância:	Curva 2	Distância:	Curva 3	Distância:	Curva 4	Distância:	Curva 5	Distância:
8,193	AC: 4°50'11"	43,234	AC: 2°02'28"	105,643	AC: 2°24'19"	2,178	AC: 3°55'52"	6,954	AC: 2°50'48"	87,453
Azimute: 179°32'37"	Tg: 33,783661	Azimute: 174°42'26"	Tg: 35,627673	Azimute: 176°44'54"	Tg: 41,984498	Azimute: 179°09'13"	Tg: 27,455238	Azimute: 175°13'21"	Tg: 12,423670	Azimute: 178°04'09"
	Raio: 800,000		Raio: 2000,000		Raio: 2000,000		Raio: 800,000		Raio: 500,000	
	D: 67,527		D: 71,248		D: 83,957		D: 54,889		D: 24,842	

PREFEITURA MUNICIPAL DE MARACAJÁ
AVENIDA GETÚLIO VARGAS, nº 530 - FONE/FAX (048) 3523-1111
CEP: 88910-000 - CENTRO - MARACAJÁ - SANTA CATARINA

DENOMINAÇÃO: PROJETO DE PAVIMENTAÇÃO ASFÁLTICA

DISCRIMINAÇÃO: PROJETO GEOMÉTRICO/TERRAPLENAGEM

ENDEREÇO: RODOVIA ANGELINO ACORDI

BAIRRO: ESPIGÃO DA TOCA | MUNICÍPIO: MARACAJÁ/SC | DATA: JUNHO/2026 | ESCALA: INDICADA | PRANCHA: 01/03


RESPONSÁVEL TÉCNICO:

DARCIO PAGANI VIEIRA:02897068906

Assinado de forma digital por DARCIO PAGANI VIEIRA:02897068906
Dados: 2026.06.11 15:24:17 -03'00'

ENGº DARCIO PAGANI VIEIRA, CREA/SC - 077.222-9


PROJETO GEOMÉTRICO
ESCALA: 1/500

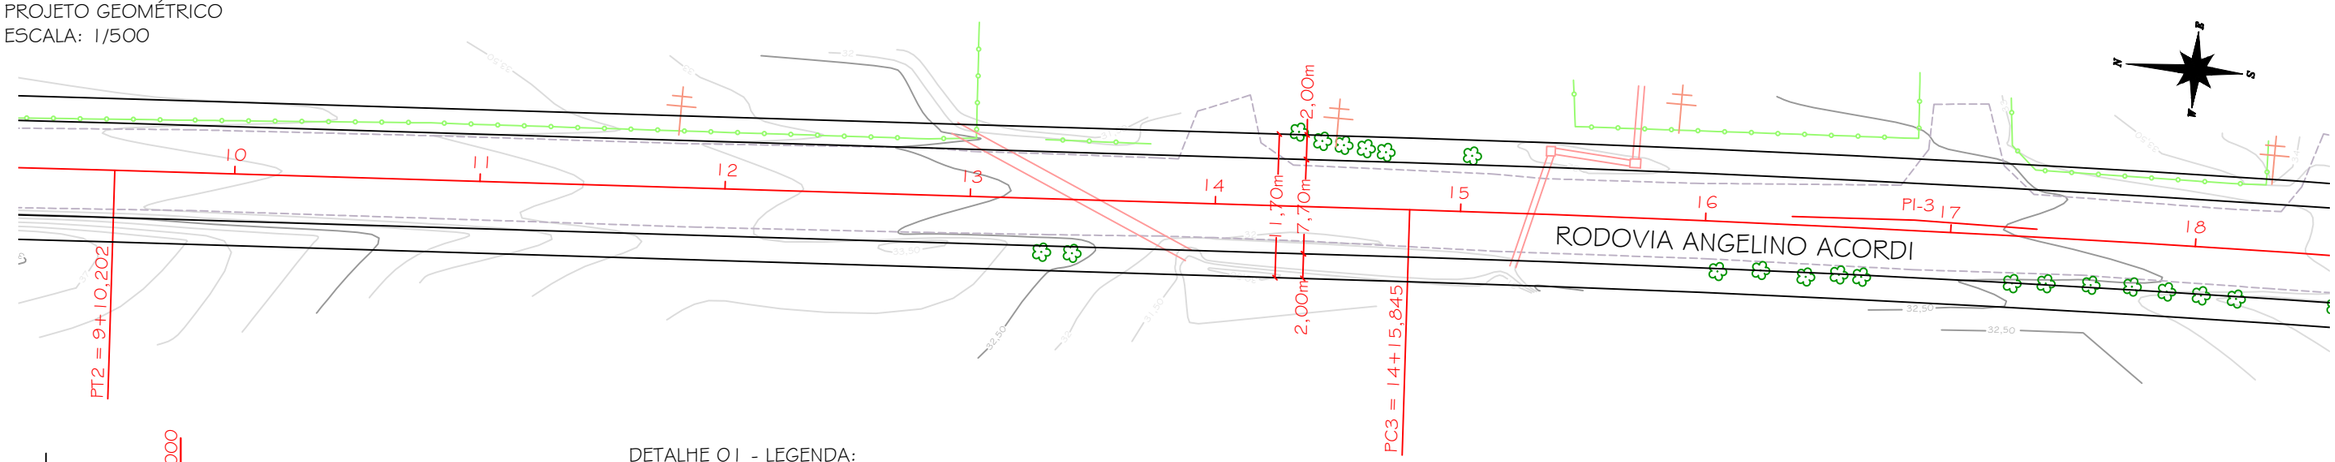

DETALHE 01 - LEGENDA:

DRENAGEM EXISTENTE | PORTÃO | CERCA | BORDO DE PISTA | PROJETO | TERRENO | POSTE EXISTENTE | CURVA DE NÍVEL

GREIDE DE TERRAPLENAGEM
ESCALA HORIZONTAL: 1/500
ESCALA VERTICAL: 1/50

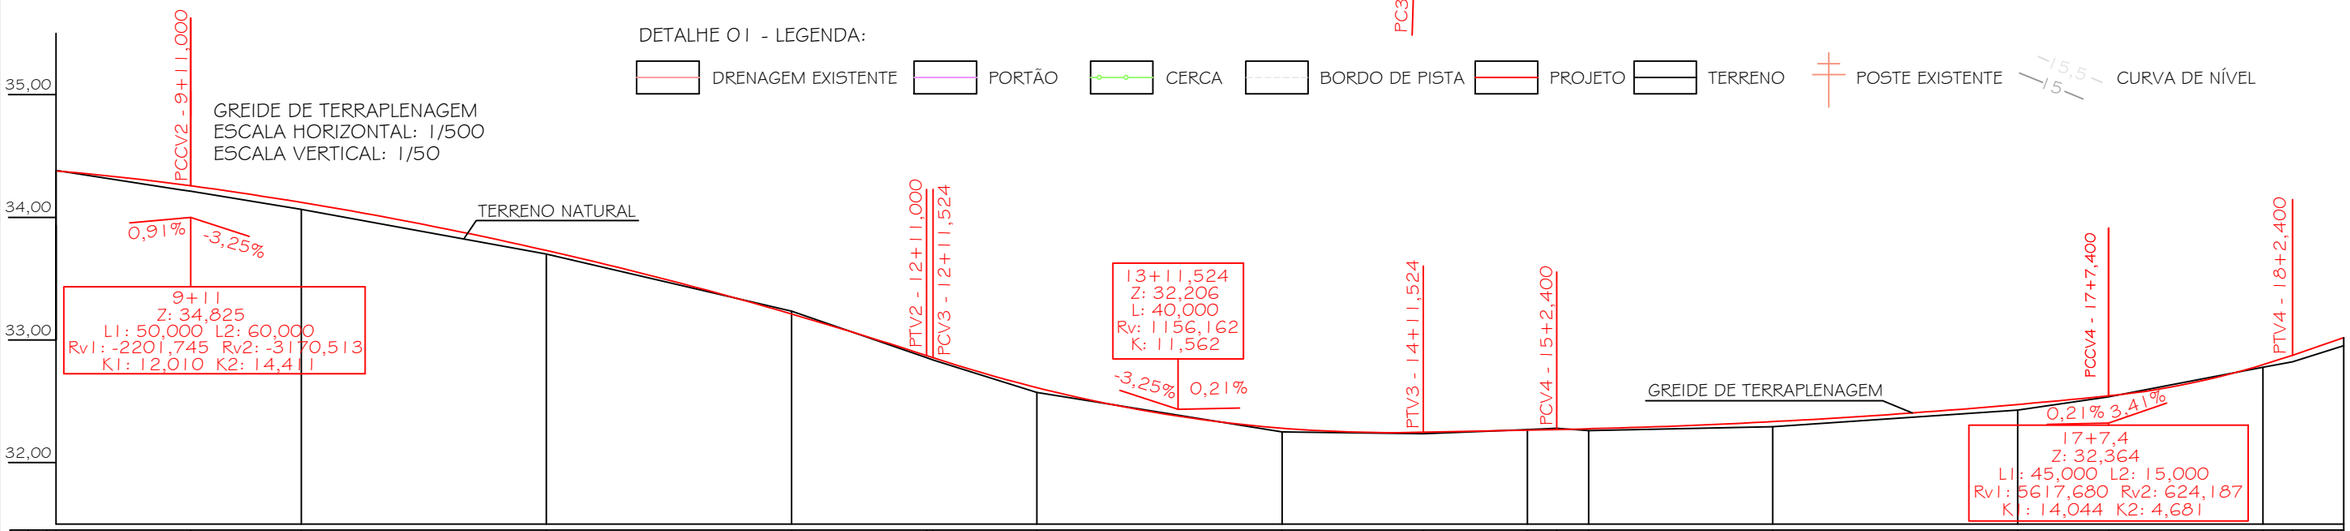

Estaca / Distância	9+11,000 / 191,000	10 / 200,000	11 / 220,000	12 / 240,000	12+11,000 / 12+11,524 / 251,000 / 251,524	13 / 260,000	14 / 280,000	14+11,524 / 291,524	15 / 300,000 / 15+2,400 / 302,400 / 15+5,000 / 305,000	16 / 320,000	17 / 340,000	17+7,400 / 347,400	18 / 360,000 / 18+2,400 / 362,400
Cotas do Terreno	34,225 / 34,212	34,065	33,700	33,234	32,856 / 32,838 / 32,573	32,251	32,237	32,253 / 32,270	32,279 / 32,261	32,293	32,430	32,536	32,777 / 32,822
Cotas do Projeto	34,268 / 34,257	34,122	33,730	33,212	32,874 / 32,857 / 32,612	32,281	32,248	32,257 / 32,265	32,270 / 32,276	32,335	32,474	32,544	32,799 / 32,876

DETELHE 02: TABELA DA GEOMETRIA HORIZONTAL DA RODOVIA ANGELINO ACORDI

Distância: 8,193 Azimute: 179°32'37"	Curva 1 AC: 4°50'11" Tg: 33,783661 Raio: 800,000 D: 67,527	Distância: 43,234 Azimute: 174°42'26"	Curva 2 AC: 2°02'28" Tg: 35,627673 Raio: 2000,000 D: 71,248	Distância: 105,643 Azimute: 176°44'54"	Curva 3 AC: 2°24'19" Tg: 41,984498 Raio: 2000,000 D: 83,957	Distância: 2,178 Azimute: 179°09'13"	Curva 4 AC: 3°55'52" Tg: 27,455238 Raio: 800,000 D: 54,889	Distância: 6,954 Azimute: 175°13'21"	Curva 5 AC: 2°50'48" Tg: 12,423670 Raio: 500,000 D: 24,842	Distância: 87,453 Azimute: 178°04'09"

PREFEITURA MUNICIPAL DE MARACAJÁ
AVENIDA GETÚLIO VARGAS, nº 530 - FONE/FAX (048) 3523-1111
CEP: 88910-000 - CENTRO - MARACAJÁ - SANTA CATARINA

DENOMINAÇÃO : PROJETO DE PAVIMENTAÇÃO ASFÁLTICA

DISCRIMINAÇÃO: PROJETO GEOMÉTRICO/TERRAPLENAGEM


ENDEREÇO: RODOVIA ANGELINO ACORDI

BAIRRO: ESPIGÃO DA TOCA | MUNICÍPIO : MARACAJÁ/SC | DATA: JUNHO/2026 | ESCALA : INDICADA | PRANCHA: 02/03

RESPONSÁVEL TÉCNICO:
DARCIO PAGANI VIEIRA:02897068906
Assinado de forma digital por DARCIO PAGANI VIEIRA:02897068906
Dados: 2026.06.11 15:24:34 -03'00'

ENGº DARCIO PAGANI VIEIRA, CREA/SC - 077.222-9


PROJETO GEOMÉTRICO
ESCALA: 1/500

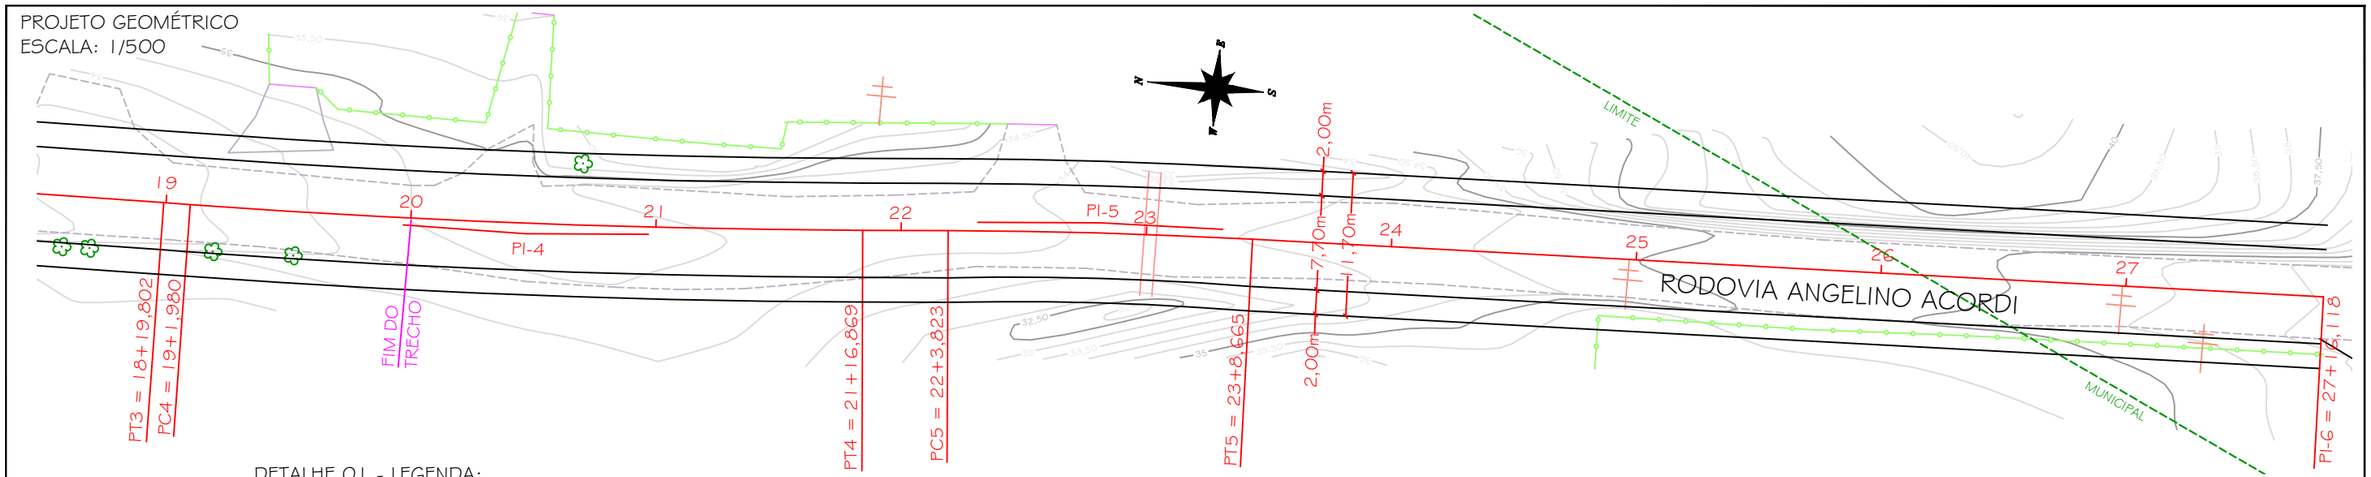

DETALHE 01 - LEGENDA:

DRENAGEM EXISTENTE | PORTÃO | CERCA | BORDO DE PISTA | PROJETO | TERRENO | POSTE EXISTENTE | CURVA DE NÍVEL

GREIDE DE TERRAPLENAGEM
ESCALA HORIZONTAL: 1/500
ESCALA VERTICAL: 1/50

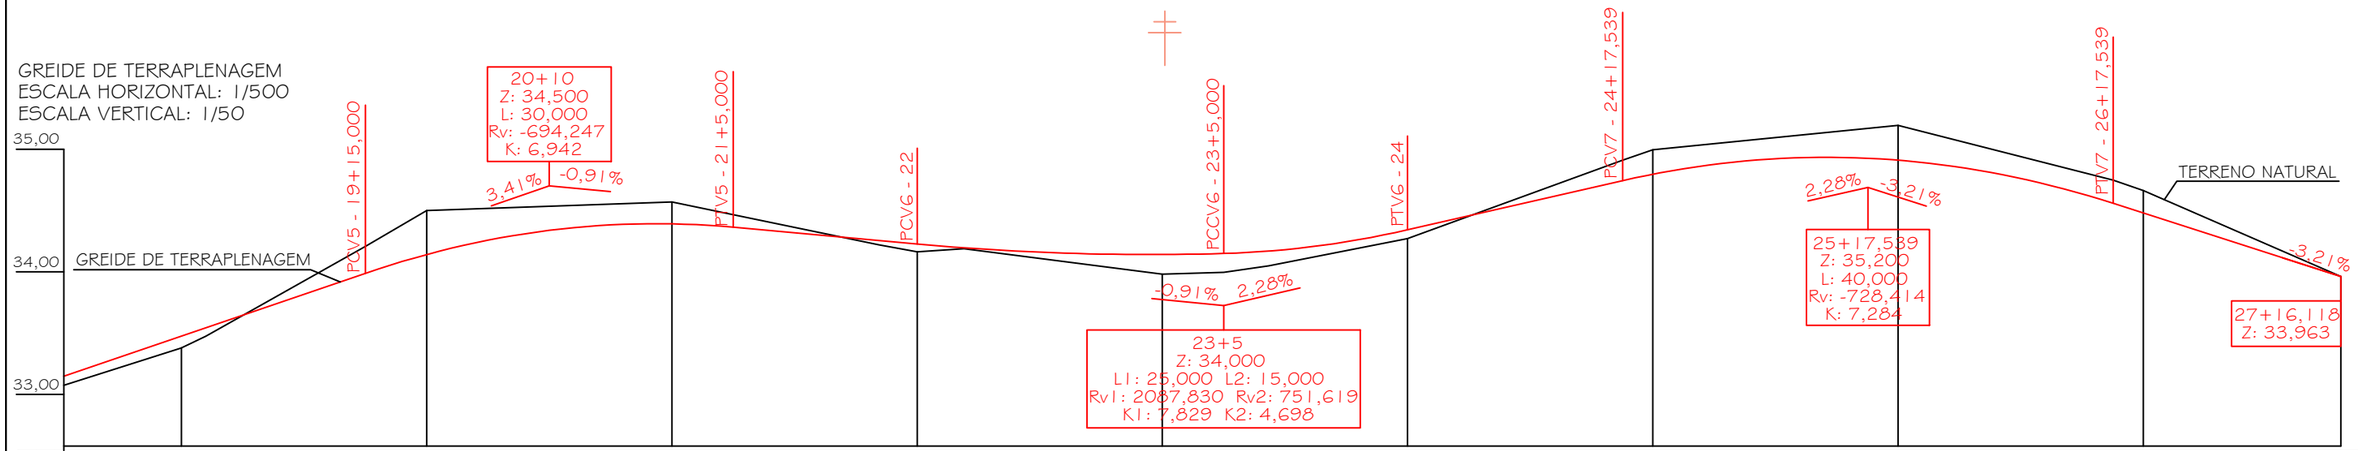

Estaca / Distância		19		20		21		22		23		24		25		26		27	
		380,000	19+15,000	395,000	400,000		420,000	21+5,000	425,000		440,000		460,000	23+5,000	465,000		480,000	24+17,539	497,539
Cotas do Terreno		33,380	34,207	34,500	34,569		34,466	34,221	34,164	34,187	33,982		33,996	34,048	34,270		34,911	34,995	35,193
Cotas do Projeto		33,476	33,988	34,141	34,391		34,364	34,256	34,227	34,196	34,141		34,150	34,169	34,343		34,743	34,795	34,910

Estaca / Distância		25		26		26+17,539	537,539		540,000	27+16,118	556,118
Cotas do Terreno		35,193			34,747		34,663			33,963	
Cotas do Projeto		34,910			34,559		34,480			33,963	

DETELHE 02: TABELA DA GEOMETRIA HORIZONTAL DA RODOVIA ANGELINO ACORDI

Distância:	Curva 1	Distância:	Curva 2	Distância:	Curva 3	Distância:	Curva 4	Distância:	Curva 5	Distância:
8,193	AC: 4°50'11"	43,234	AC: 2°02'28"	105,643	AC: 2°24'19"	2,178	AC: 3°55'52"	6,954	AC: 2°50'48"	87,453
Azimute:	Tg: 33,783661	Azimute:	Tg: 35,627673	Azimute:	Tg: 41,984498	Azimute:	Tg: 27,455238	Azimute:	Tg: 12,423670	Azimute:
179°32'37"	Raio: 800,000	174°42'26"	Raio: 2000,000	176°44'54"	Raio: 2000,000	179°09'13"	Raio: 800,000	175°13'21"	Raio: 500,000	178°04'09"
	D: 67,527		D: 71,248		D: 83,957		D: 54,889		D: 24,842	

PREFEITURA MUNICIPAL DE MARACAJÁ
AVENIDA GETÚLIO VARGAS, nº 530 - FONE/FAX (048) 3523-1111
CEP: 88910-000 - CENTRO - MARACAJÁ - SANTA CATARINA

DENOMINAÇÃO: PROJETO DE PAVIMENTAÇÃO ASFÁLTICA

DISCRIMINAÇÃO: PROJETO GEOMÉTRICO/TERRAPLENAGEM

ENDEREÇO: RODOVIA ANGELINO ACORDI

BAIRRO: ESPIGÃO DA TOCA | MUNICÍPIO: MARACAJÁ/SC | DATA: JUNHO/2026 | ESCALA: INDICADA | PRANCHA: 03/03

RESPONSÁVEL TÉCNICO:
DARCIO PAGANI VIEIRA:02897068906
Assinado de forma digital por DARCIO PAGANI VIEIRA:02897068906
Dados: 2026.06.11 15:24:50 -03'00'

ENGº DARCIO PAGANI VIEIRA, CREA/SC - 077.222-9