

PROJETO DE PAVIMENTAÇÃO
ESCALA: 1/500

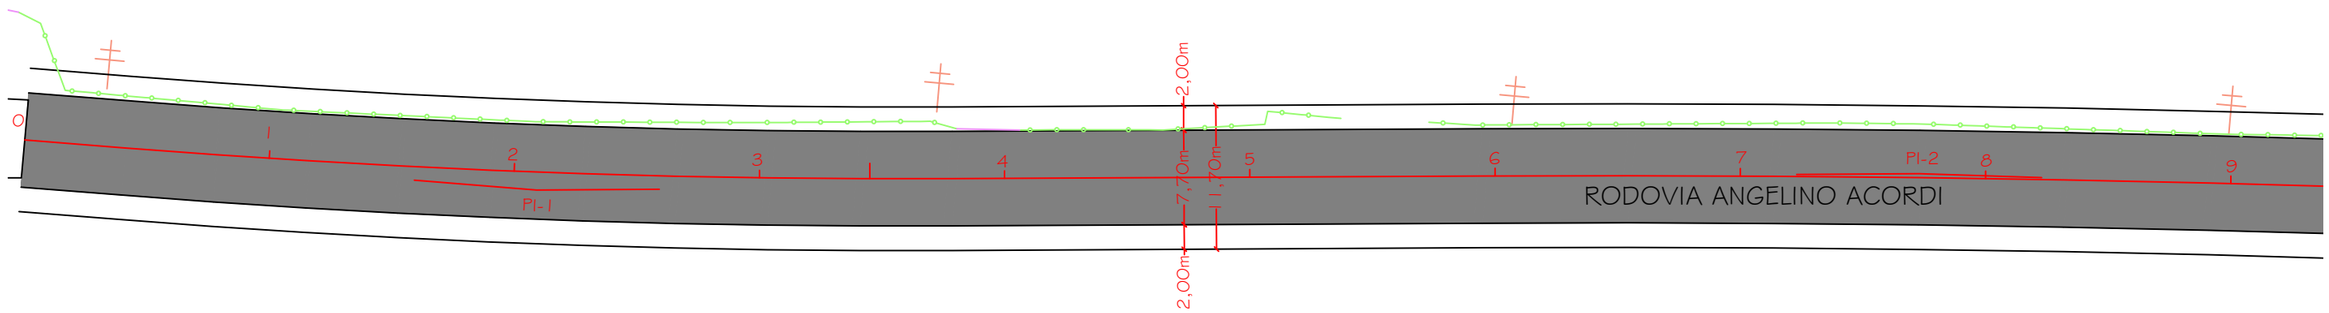

DETALHE 01 - LEGENDA:

DRENAGEM EXISTENTE | PORTÃO | CERCA | BORDO DE PISTA | PROJETO | TERRENO | PAVIMENTO ASFÁLTICO PROJETADO | POSTE EXISTENTE


PROJETO DE SINALIZAÇÃO
ESCALA: 1/500

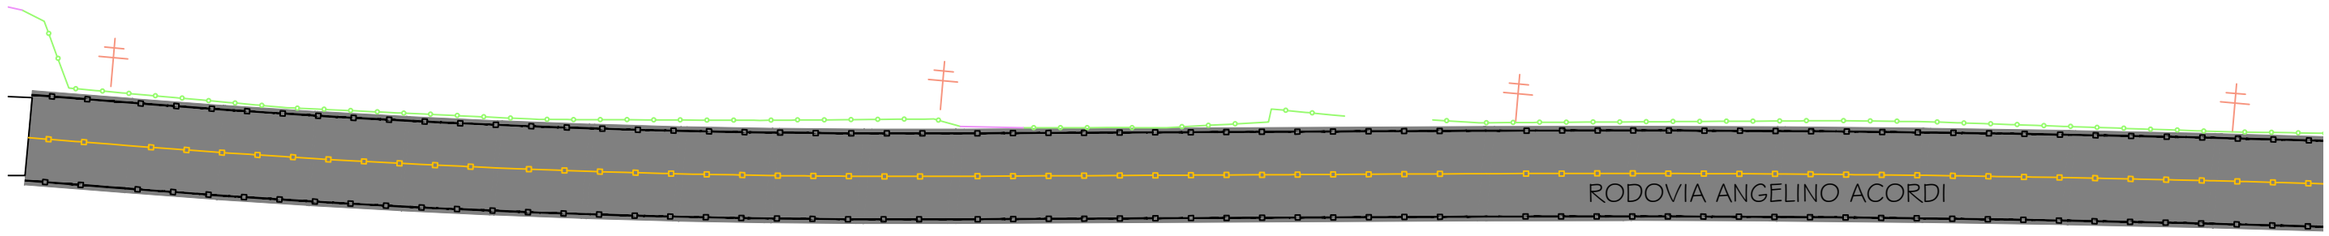

DETALHE 02 - SINALIZAÇÃO

PINTURA DE EIXO DE PISTA COM TACHINHA | PINTURA DE BORDO DE PISTA COM TACHINHA

DETALHE 03 - SEÇÃO TIPO DE PAVIMENTAÇÃO

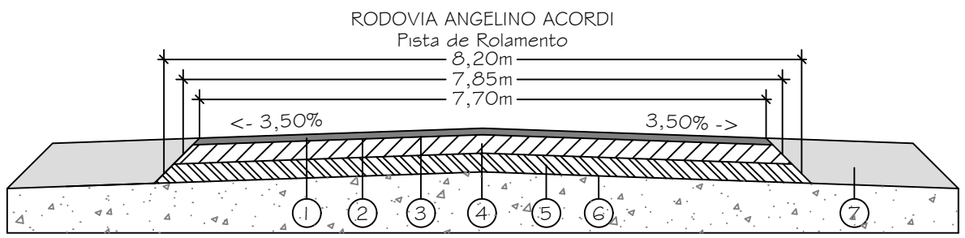

1- Revestimento asfáltico - Faixa C - (e=5cm)
2- Pintura de Ligação em RR-1C
3- Imprimação em Ligante com Emulsão Asfáltica
4- Base de Brita Graduada Simples (BGS) - (e=15cm)
5- Sub base em Macadame Seco - (e=20cm)
6- Regularização do Sub-leito - (até 20cm)
7- Passeio

PREFEITURA MUNICIPAL DE MARACAJÁ

AVENIDA GETÚLIO VARGAS, nº 530 - FONE/FAX (048) 3523-1111
CEP: 88910-000 - CENTRO - MARACAJÁ - SANTA CATARINA

DENOMINAÇÃO : PROJETO DE PAVIMENTAÇÃO ASFÁLTICA

DISCRIMINAÇÃO: PROJETO PAVIMENTAÇÃO/SINALIZAÇÃO

ENDEREÇO: RODOVIA ANGELINO ACORDI

BAIRRO: ESPIGÃO DA TOCA | MUNICÍPIO : MARACAJÁ/SC | DATA: JUNHO/2026 | ESCALA : INDICADA | PRANCHA: 01/03


RESPONSÁVEL TÉCNICO:

DARCIO PAGANI VIEIRA:02897068906

Assinado de forma digital por DARCIO PAGANI VIEIRA:02897068906
Dados: 2026.06.11 15:25:56 -03'00'

ENGº DARCIO PAGANI VIEIRA, CREA/SC - 077.222-9


PROJETO DE PAVIMENTAÇÃO
ESCALA: 1/500

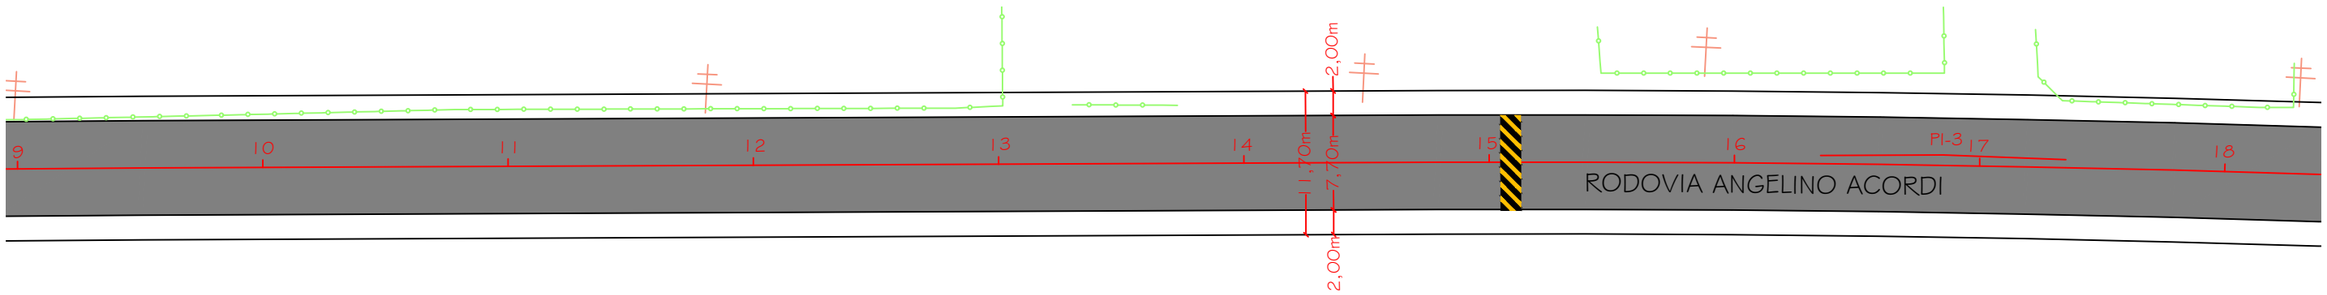

DETALHE 01 - LEGENDA:

DRENAGEM EXISTENTE | PORTÃO | CERCA | BORDO DE PISTA | PROJETO | TERRENO | PAVIMENTO ASFÁLTICO PROJETADO | POSTE EXISTENTE


PROJETO DE SINALIZAÇÃO
ESCALA: 1/500

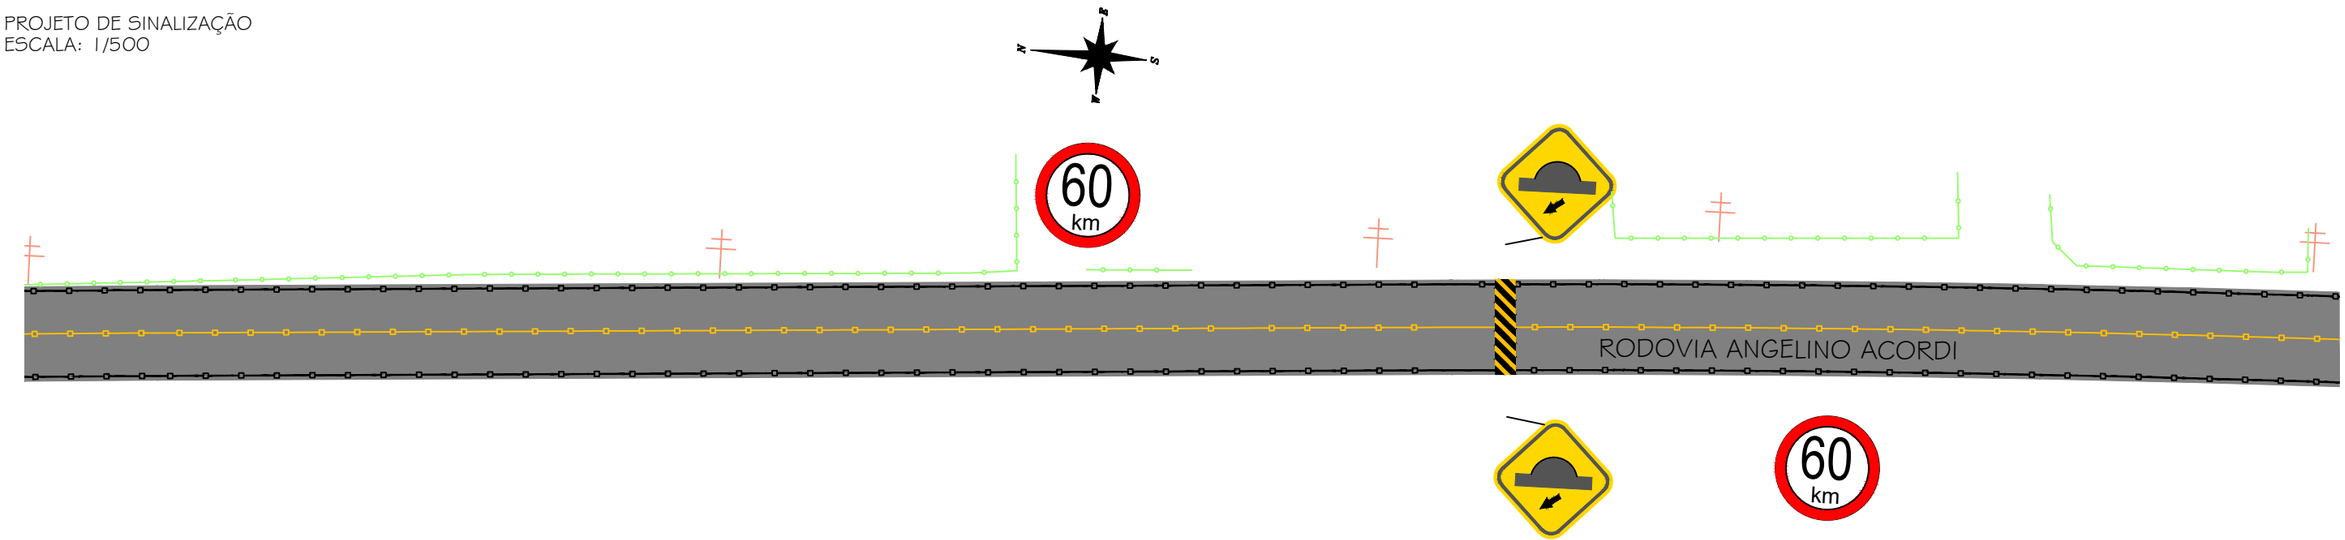

DETALHE 02 - SINALIZAÇÃO

PINTURA DE EIXO DE PISTA COM TACHINHA | PINTURA DE BORDO DE PISTA COM TACHINHA

DETALHE 03 - SEÇÃO TIPO DE PAVIMENTAÇÃO

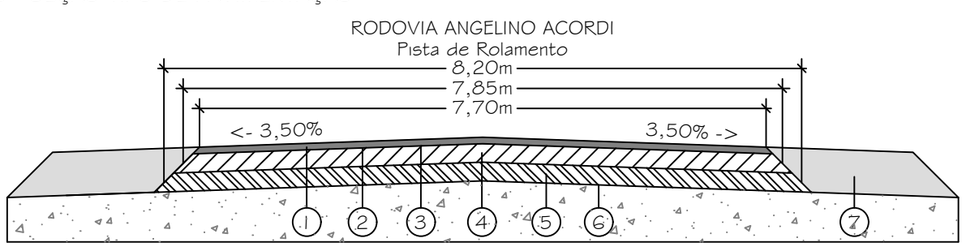

1- Revestimento asfáltico - Faixa C - (e=5cm)
2- Pintura de Ligação em RR-1C
3- Imprimação em Ligante com Emulsão Asfáltica
4- Base de Brita Graduada Simples (BGS) - (e=15cm)
5- Sub base em Macadame Seco - (e=20cm)
6- Regularização do Sub-leito - (até 20cm)
7- Passeio

PREFEITURA MUNICIPAL DE MARACAJÁ

AVENIDA GETÚLIO VARGAS, nº 530 - FONE/FAX (048) 3523-1111
CEP: 88910-000 - CENTRO - MARACAJÁ - SANTA CATARINA

DENOMINAÇÃO : PROJETO DE PAVIMENTAÇÃO ASFÁLTICA

DISCRIMINAÇÃO: PROJETO PAVIMENTAÇÃO/SINALIZAÇÃO

ENDEREÇO: RODOVIA ANGELINO ACORDI


BAIRRO: ESPIGÃO DA TOCA | MUNICÍPIO : MARACAJÁ/SC | DATA: JUNHO/2026 | ESCALA : INDICADA | PRANCHA: 02/03

RESPONSÁVEL TÉCNICO: DARCIO PAGANI VIEIRA:02897068906

Assinado de forma digital por DARCIO PAGANI VIEIRA:02897068906
Dados: 2026.06.11 15:26:11 -03'00'

ENGº DARCIO PAGANI VIEIRA, CREA/SC - 077.222-9


PROJETO DE PAVIMENTAÇÃO
ESCALA: 1/500

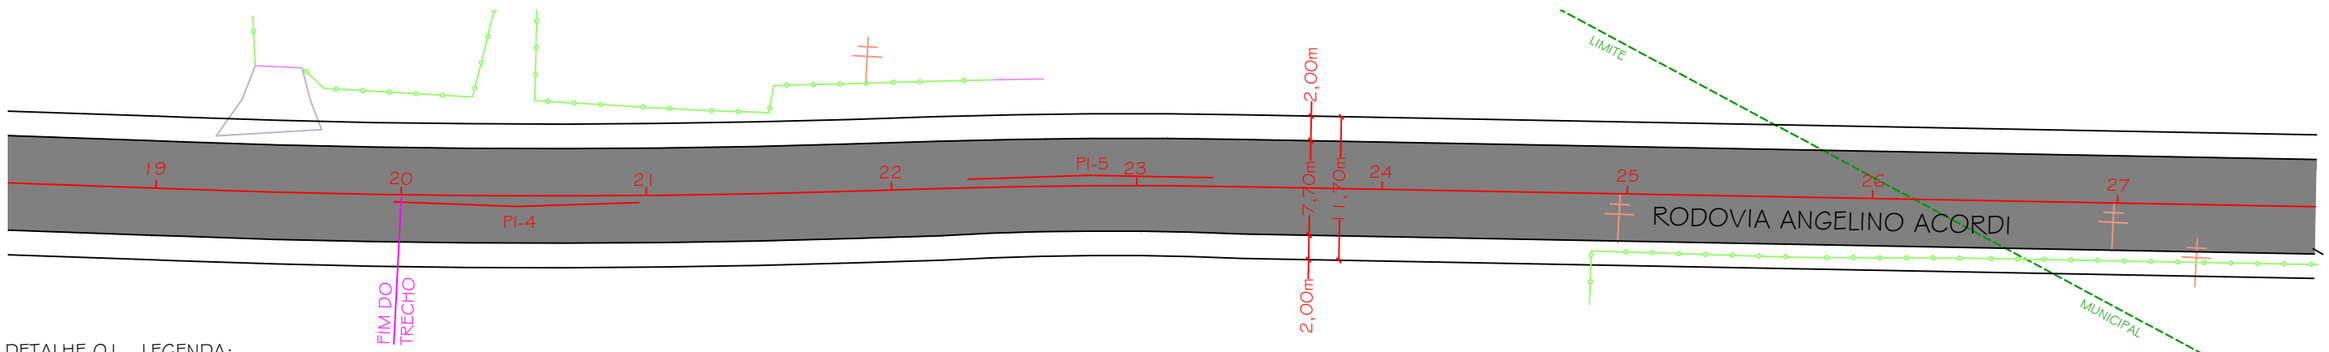

DETALHE 01 - LEGENDA:

DRENAGEM EXISTENTE | PORTÃO | CERCA | BORDO DE PISTA | PROJETO | TERRENO | PAVIMENTO ASFÁLTICO PROJETADO | POSTE EXISTENTE


PROJETO DE SINALIZAÇÃO
ESCALA: 1/500

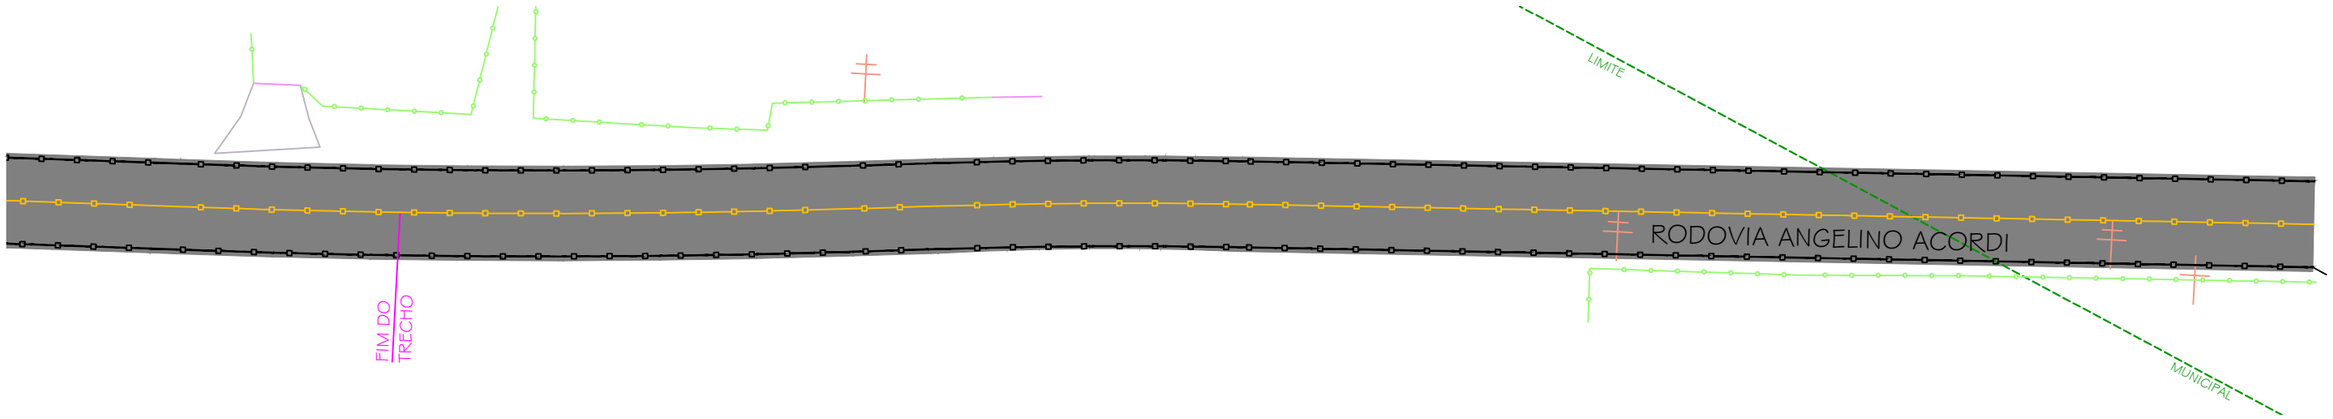

DETALHE 02 - SINALIZAÇÃO

PINTURA DE EIXO DE PISTA COM TACHINHA | PINTURA DE BORDO DE PISTA COM TACHINHA

DETALHE 03 - SEÇÃO TIPO DE PAVIMENTAÇÃO

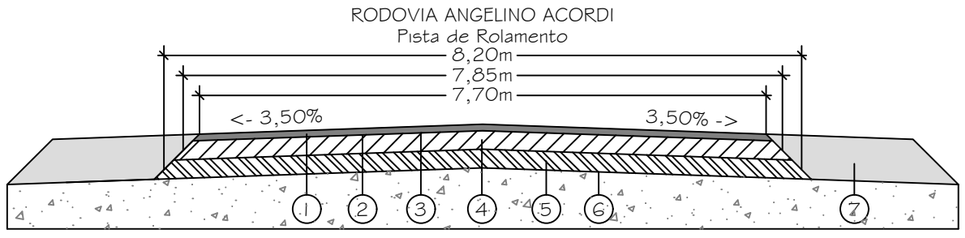

1- Revestimento asfáltico - Faixa C - (e=5cm)
2- Pintura de Ligação em RR-1C
3- Imprimação em Ligante com Emulsão Asfáltica
4- Base de Brita Graduada Simples (BGS) - (e=15cm)
5- Sub base em Macadame Seco - (e=20cm)
6- Regularização do Sub-leito - (até 20cm)
7- Passeio

PREFEITURA MUNICIPAL DE MARACAJÁ
AVENIDA GETÚLIO VARGAS, nº 530 - FONE/FAX (048) 3523-1111
CEP: 88910-000 - CENTRO - MARACAJÁ - SANTA CATARINA

DENOMINAÇÃO : PROJETO DE PAVIMENTAÇÃO ASFÁLTICA

DISCRIMINAÇÃO: PROJETO PAVIMENTAÇÃO/SINALIZAÇÃO
ENDEREÇO: RODOVIA ANGELINO ACORDI

BAIRRO: ESPIGÃO DA TOCA
MUNICÍPIO : MARACAJÁ/SC
DATA: JUNHO/2026
ESCALA : INDICADA
PRANCHA: 03/03

RESPONSÁVEL TÉCNICO: DARCIO PAGANI VIEIRA:02897068906
Assinado de forma digital por DARCIO PAGANI VIEIRA:02897068906
Dados: 2026.06.11 15:26:25 -03'00'
ENGº DARCIO PAGANI VIEIRA, CREA/SC - 077.222-9