

Projeto geométrico
Escala: 1/500

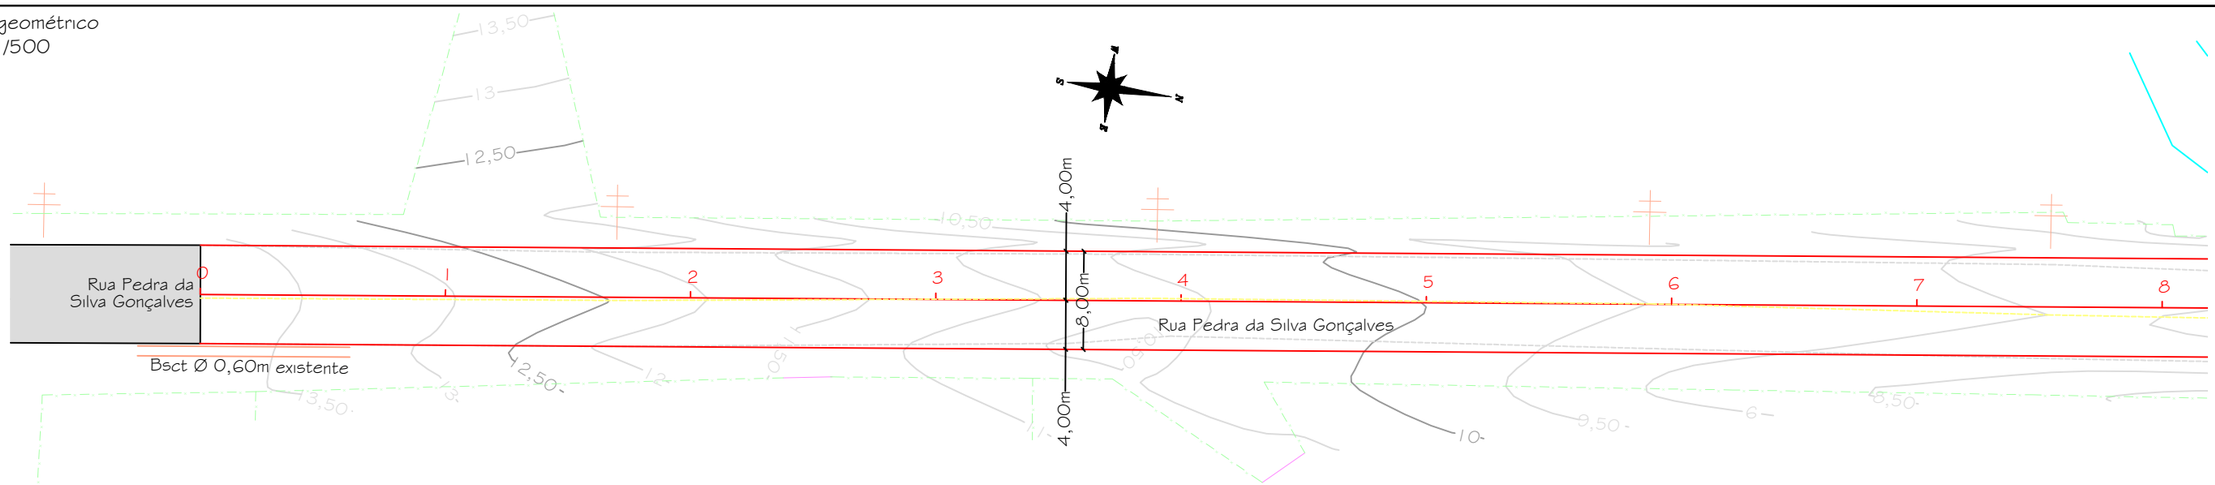

Perfil longitudinal
Escala horizontal: 1/500
Escala vertical: 1/100

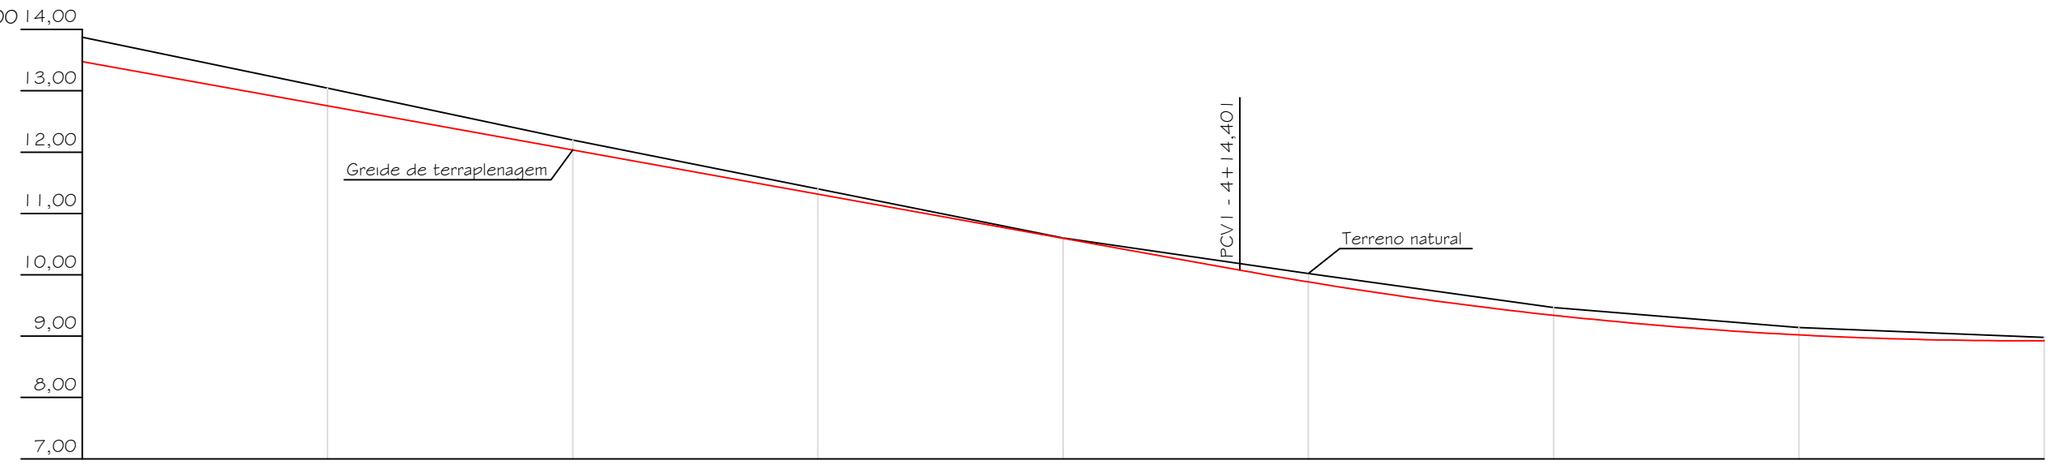

Estaca	0	1	2	3	4	5		6	7	8
Distância	0,000	20,000	40,000	60,000	80,000	100,000		120,000	140,000	160,000
Cotas do Terreno	13,875	13,045	12,198	11,404	10,601	10,022		9,468	9,142	8,982
Cotas do Projeto	13,475	12,755	12,035	11,316	10,596	10,077	9,885	9,340	9,021	8,926

Detalhe 01 - Legenda

Pavimento asfáltico existente
Bordo de pista
Portão
Cerca
Projeto
Terreno
Vala de drenagem
Drenagem existente
Eixo de pista
Poste existente
Curva de nível

Detalhe 02: Geometria horizontal da Rua Pedra da Silva Gonçalves				
PI-0 N= 6.805.305,9147m E= 650.415,9604m	Distância: 207,342m Azimute: 352°23'08"	PI-1 N= 6.805.530,1454m E= 650.385,9839m Curva 1 AC: 21°23'14" Tg: 18,883766m Raio: 100,000m D: 37,328m	Distância: 113,944m Azimute: 330°59'53"	PI-2 N= 6.805.646,3167m E= 650.321,5842m

Prefeitura Municipal de Maracajá/SC
Avenida Getúlio Vargas, nº 530 - Fone/Fax (048) 3523-1111
Cep: 88.910-000 - Centro - Maracajá - Santa Catarina


Projeto: Pavimentação em concreto asfáltico

Discriminação: Projeto geométrico e de terraplenagem
Obra: Rua Pedra da Silva Gonçalves


Bairro: Vila Beatriz
Município: Maracajá/SC
Data: Maio/2026
Escala: Indicada
Prancha: 01/02

Responsável técnico:
DARCIO PAGANI VIEIRA:02897068906
Assinado de forma digital por DARCIO PAGANI VIEIRA:02897068906
Dados: 2026.05.29 13:44:01 -03'00'
Engº Darcio Pagani Vieira, Crea/SC - 077.222-9

Projeto geométrico
Escala: 1/500

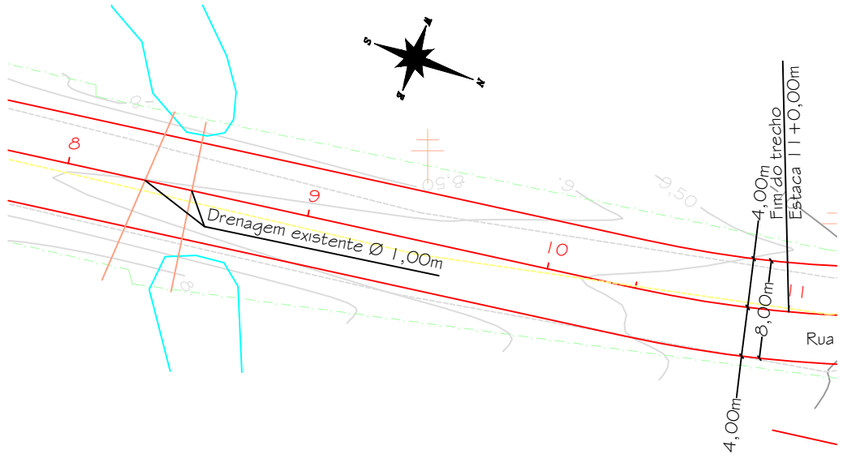

Perfil longitudinal
Escala horizontal: 1/500
Escala vertical: 1/50

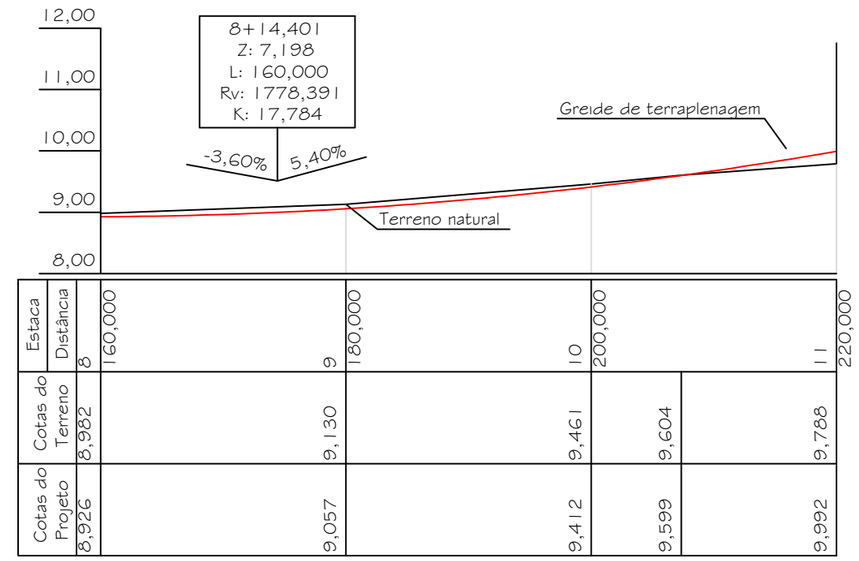

Estaca	Distância	8	9	10	11
		160,000	180,000	200,000	220,000
Cotas do Terreno	8,982		9,130	9,461	9,604 / 9,788
Cotas do Projeto	8,926		9,057	9,412	9,599 / 9,992

Detalhe 01 - Legenda

Pavimento asfáltico existente
Bordo de pista
Portão
Cerca
Projeto
Terreno
Vala de drenagem
Drenagem existente
Eixo de pista
Poste existente
Curva de nível

Detalhe 02: Geometria horizontal da Rua Pedra da Silva Gonçalves

PI-0	Distância: 207,342m Azimute: 352°23'08"	PI-1 N= 6.805.530,1454m E= 650.385,9839m Curva 1 AC: 21°23'14" Tg: 18,883766m Raio: 100,000m D: 37,328m	Distância: 113,944m Azimute: 330°59'53"	PI-2
N= 6.805.305,9147m E= 650.415,9604m				N= 6.805.646,3167m E= 650.321,5842m

Prefeitura Municipal de Maracajá/SC
Avenida Getúlio Vargas, nº 530 - Fone/Fax (048) 3523-1111
Cep: 88.910-000 - Centro - Maracajá - Santa Catarina

Projeto: Pavimentação em concreto asfáltico

Discriminação: Projeto geométrico e de terraplenagem
Obra: Rua Pedra da Silva Gonçalves

Bairro: Vila Beatriz
Município: Maracajá/SC
Data: Maio/2026
Escala: Indicada
Prancha: 02/02

Responsável técnico:
DARCIO PAGANI VIEIRA:02897068906
Assinado de forma digital por DARCIO PAGANI VIEIRA:02897068906
Dados: 2026.05.29 13:44:33 -03'00'
Engº Darcio Pagani Vieira, Crea/SC - 077.222-9