

Projeto de pavimentação
Escala: 1/500

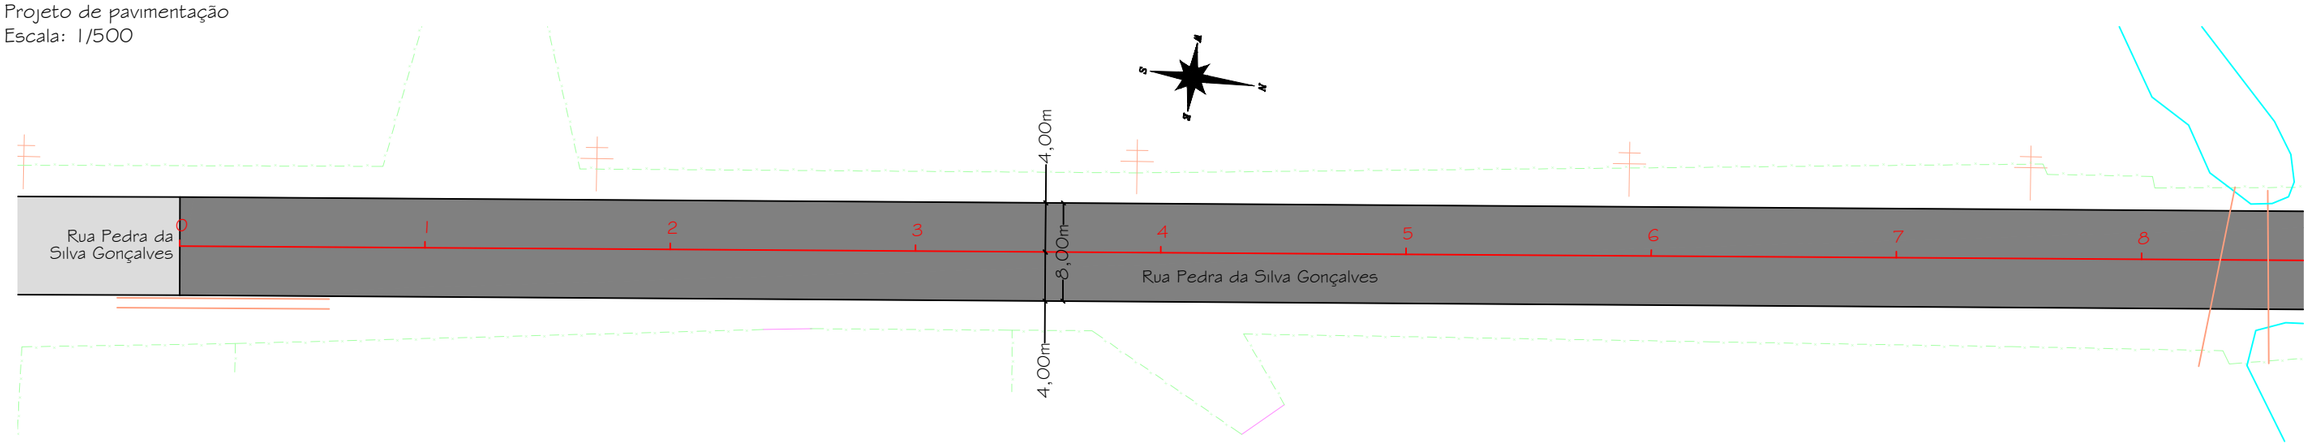


Detalhe 01 - Legenda

- Pavimento asfáltico existente
- Pavimento asfáltico projetado
- Portão
- Cerca existente
- Vala de drenagem
- Drenagem existente
- Projeto
- Terreno
- Poste existente


Projeto de sinalização
Escala: 1/500

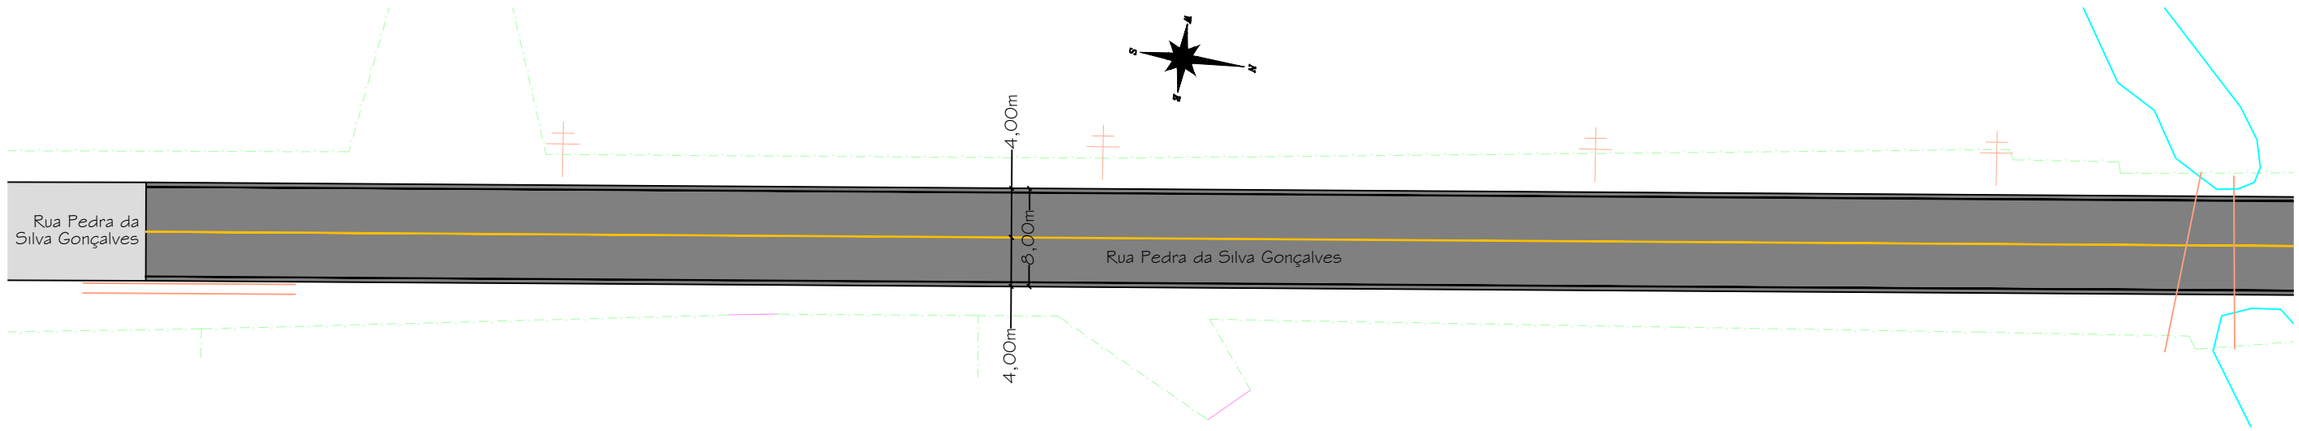


Detalhe 02 - Legenda

- Pintura de bordo de pista
- Pintura de eixo de pista

Detalhe 03 - Seção tipo de sinalização

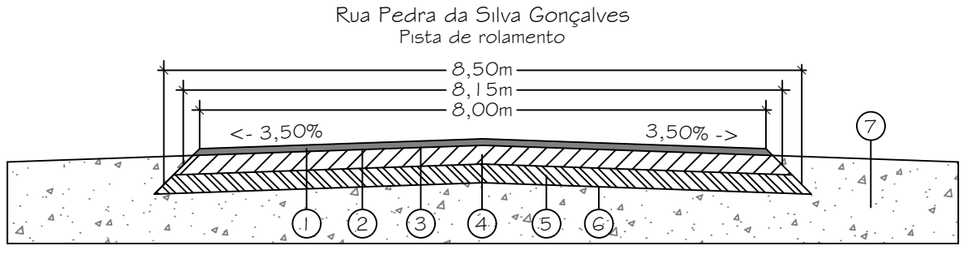


1- Revestimento asfáltico - Faixa C - (e=5cm)
2- Pintura de ligação em RR-1C
3- Imprimação em ligante com emulsão asfáltica
4- Base de brita graduada simples (BGS) - (e=15cm)
5- Sub base em macadame seco - (e=20cm)
6- Regularização do sub-leito - (até 20cm)
7- Acostamento em aterro

# Prefeitura Municipal de Maracajá/SC

Avenida Getúlio Vargas, nº 530 - Fone/Fax (048) 3523-1111
Cep: 88.910-000 - Centro - Maracajá - Santa Catarina

Projeto: Pavimentação em concreto asfáltico

Discriminação: Projeto de pavimentação e sinalização

Obra: Rua Pedra da Silva Gonçalves


Bairro: Vila Beatriz | Município: Maracajá/SC | Data: Maio/2026 | Escala: Indicada | Prancha: 01/02

Responsável técnico: DARCIO PAGANI VIEIRA:02897068906

Assinado de forma digital por DARCIO PAGANI VIEIRA:02897068906
Dados: 2026.05.29 13:45:06 -03'00'

Engº Darcio Pagani Vieira, Crea/SC - 077.222-9


Projeto de pavimentação
Escala: 1/500

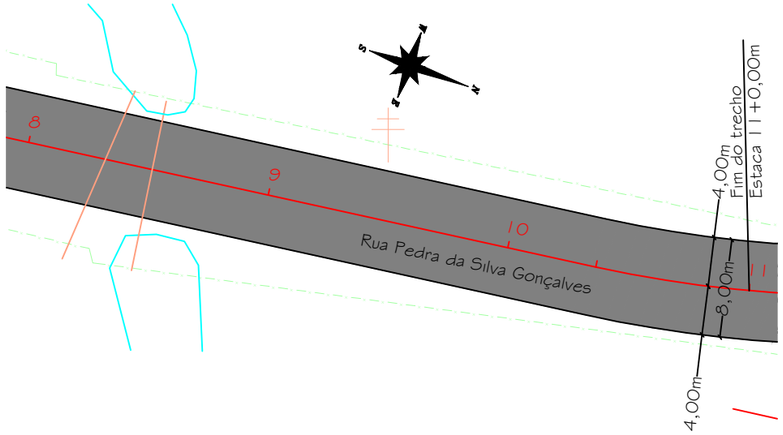


Detalhe 01 - Legenda

- Pavimento asfáltico existente
- Pavimento asfáltico projetado
- Portão
- Cerca existente
- Vala de drenagem
- Drenagem existente
- Projeto
- Terreno
- Poste existente


Projeto de sinalização
Escala: 1/500

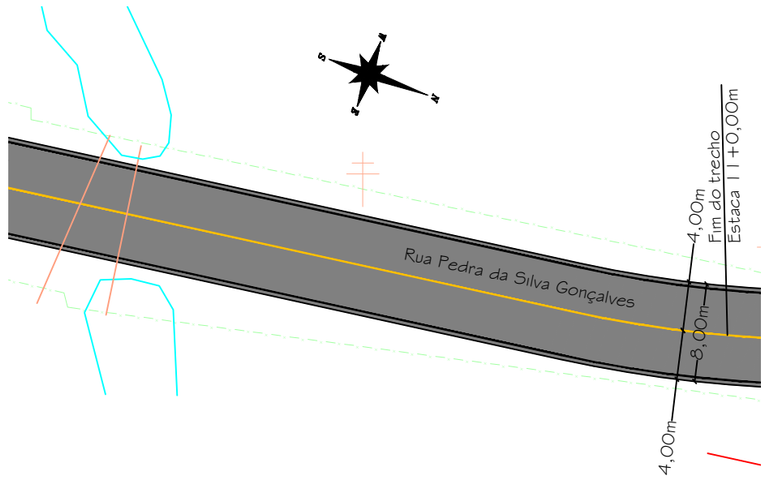


Detalhe 02 - Legenda

- Pintura de bordo de pista
- Pintura de eixo de pista

Detalhe 03 - Seção tipo de sinalização

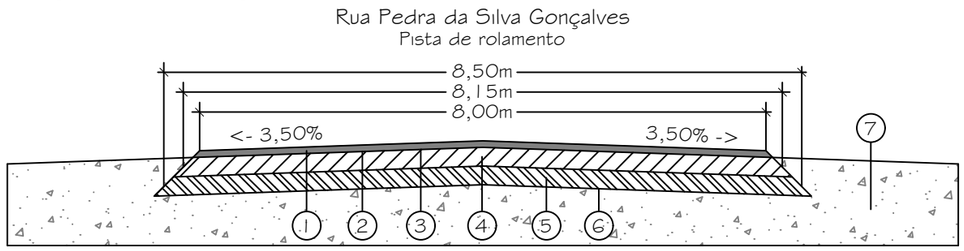


1- Revestimento asfáltico - Faixa C - (e=5cm)
2- Pintura de ligação em RR-1C
3- Imprimação em ligante com emulsão asfáltica
4- Base de brita graduada simples (BGS) - (e=15cm)
5- Sub base em macadame seco - (e=20cm)
6- Regularização do sub-leito - (até 20cm)
7- Acostamento em aterro

# Prefeitura Municipal de Maracajá/SC

Avenida Getúlio Vargas, nº 530 - Fone/Fax (048) 3523-1111
Cep: 88.910-000 - Centro - Maracajá - Santa Catarina

Projeto: Pavimentação em concreto asfáltico

Discriminação: Projeto de pavimentação e sinalização

Obra: Rua Pedra da Silva Gonçalves

Bairro: Vila Beatriz | Município: Maracajá/SC | Data: Maio/2026 | Escala: Indicada | Prancha: 02/02

Responsável técnico: DARCIO PAGANI VIEIRA:02897068906

Assinado de forma digital por DARCIO PAGANI VIEIRA:02897068906
Dados: 2026.05.29 13:46:16 -03'00'

Engº Darcio Pagani Vieira, Crea/SC - 077.222-9