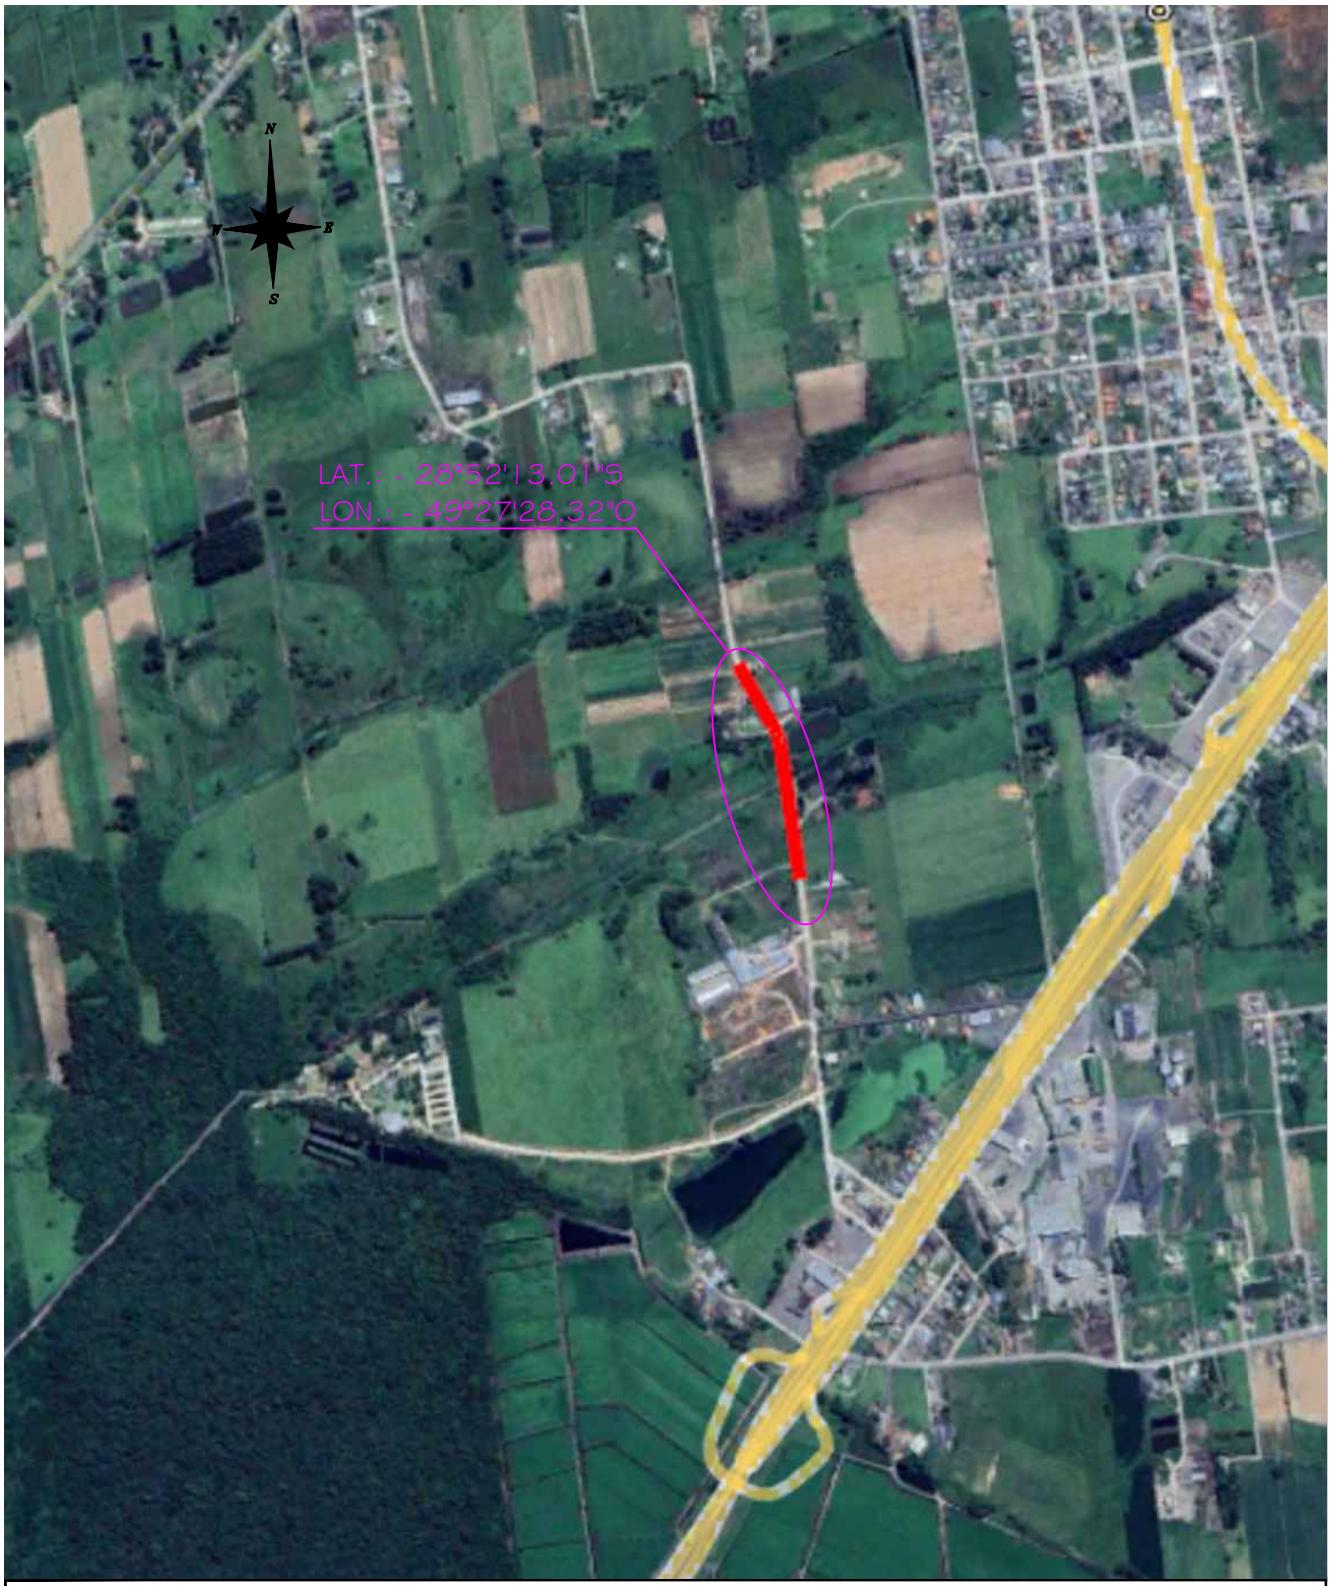



# Prefeitura Municipal de Maracajá/SC

Avenida Getúlio Vargas, nº 530 - Fone/Fax (048) 3523-1111
Cep: 88.910-000 - Centro - Maracajá - Santa Catarina

Projeto: Pavimentação em concreto asfáltico

Discriminação: Planta de localização

Obra: Rua Pedra da Silva Gonçalves

| Bairro: | Município: | Data: | Escala: | Prancha: |
|---|---|---|---|---|
| Vila Beatriz | Maracajá/SC | Maio/2026 | 1/10.000 | 01/01 |

Responsável técnico:

DARCIO PAGANI VIEIRA:02897068906

Assinado de forma digital por DARCIO PAGANI VIEIRA:02897068906
Dados: 2026.05.29 13:43:35 -03'00'

Engº Darcio Pagani Vieira, Crea/SC - 077.222-9