

Projeto de drenagem
Escala: 1/500

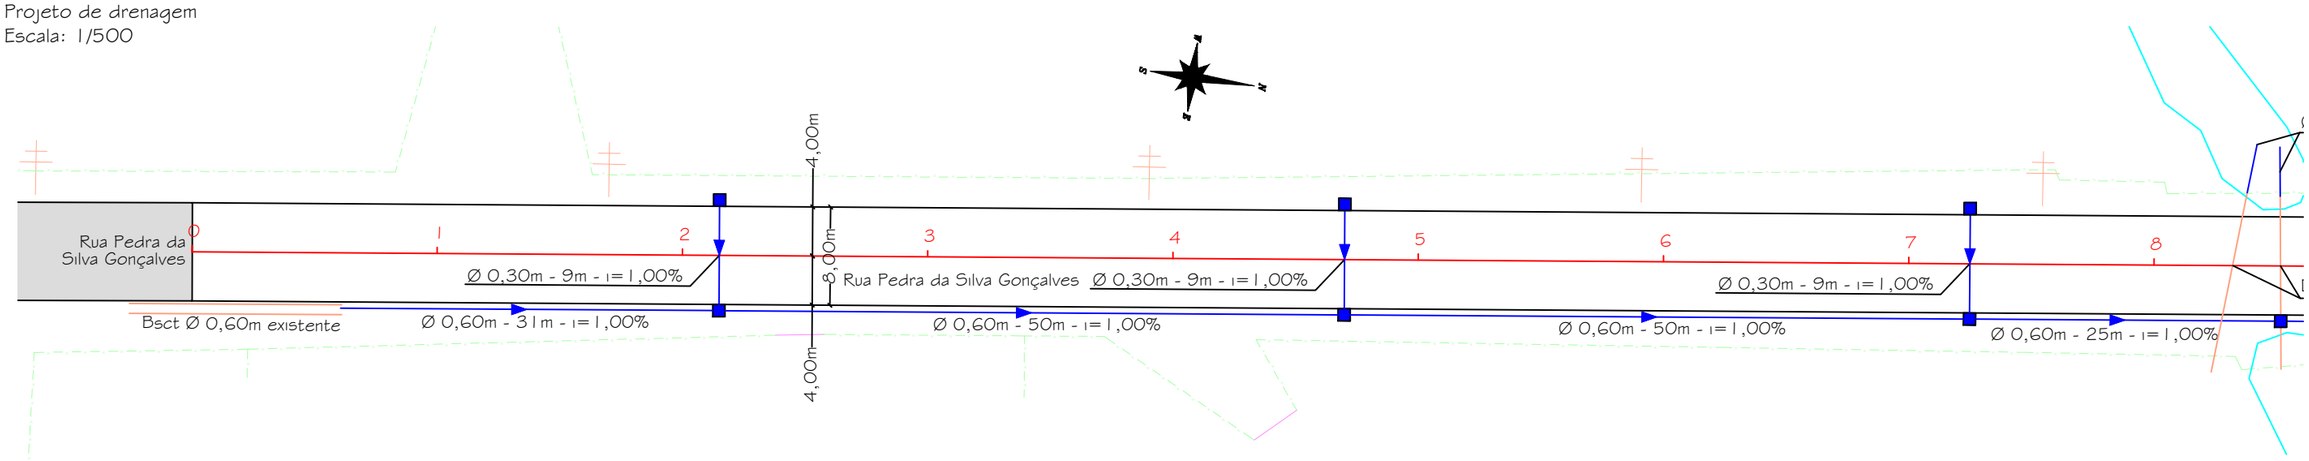


Detalhe 01 - Legenda

Pavimento asfáltico existente	Portão	Projeto	Vala de drenagem	Boca de lobo
Drenagem existente	Cerca	Terreno	Poste existente	Drenagem projetada

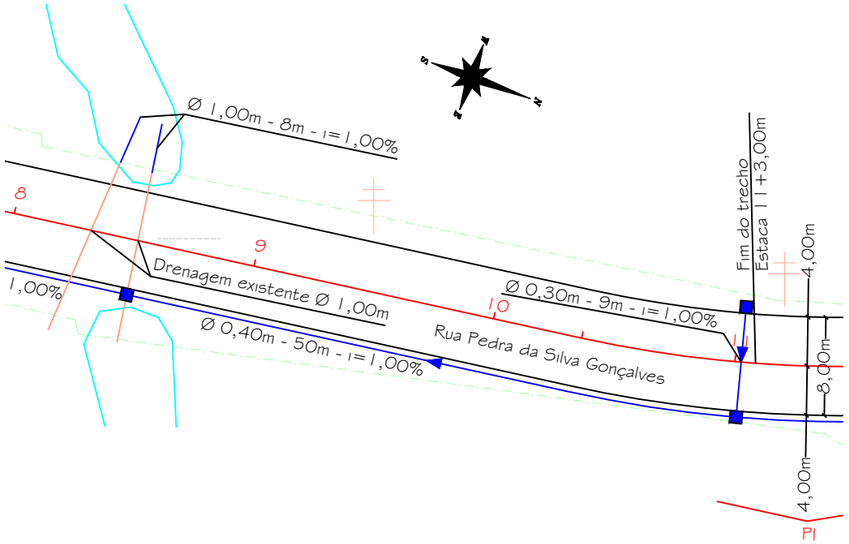

Obs.: Fica a cargo do município o fornecimento das tubulações.

Detalhe 02 - Caixa coletora de águas pluviais - Boca de lobo

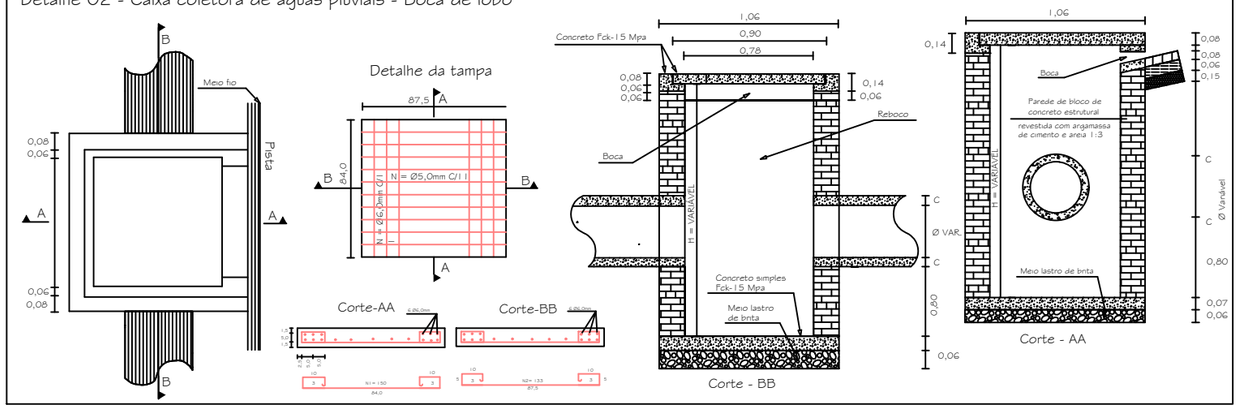

Prefeitura Municipal de Maracajá/SC
Avenida Getúlio Vargas, nº 530 - Fone/Fax (048) 3523-1111
Cep: 88.910-000 - Centro - Maracajá - Santa Catarina

Projeto: Pavimentação em concreto asfáltico				
Discriminação: Projeto de drenagem		Obra: Rua Pedra da Silva Gonçalves		
Bairro: Vila Beatriz	Município: Maracajá/SC	Data: Maio/2026	Escala: Indicada	Prancha: 01/01

Responsável técnico:
DARCIO PAGANI VIEIRA:02897068906
Assinado de forma digital por DARCIO PAGANI VIEIRA:02897068906
Dados: 2026.05.29 13:47:32 -03'00'
Engº Darcio Pagani Vieira, Crea/SC - 077.222-9