




CORTE ESQUEMÁTICO

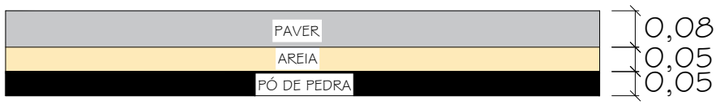

DETALHE 01 - BLOCO DE CONCRETO PRÉ-MOLDADO
PAVER TIPO "S" (16 FACES) FCK-35MPA

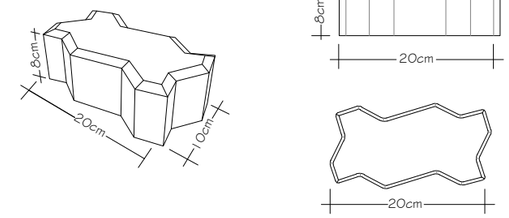

DETALHE 02 - MEIO FIO PRÉ-MOLDADO
DE CONCRETO (15X30X50)
FCK - 25MPA

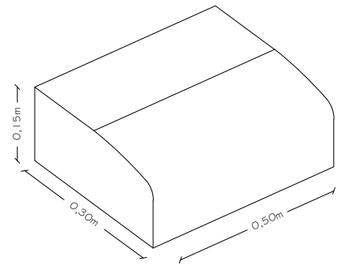

1 - Meio Fio em concreto pré-moldado, Fck=25Mpa
2 - Pavimento em Paver Fck=35Mpa - (e=8cm)
3 - Camada de Assentamento em Pó de Pedra - (e=5cm)
4 - Camada de Assentamento em Areia - (e=5cm)

PREFEITURA MUNICIPAL DE MACARAJÁ
AVENIDA GETÚLIO VARGAS, nº 530 - FONE/FAX (048) 3523-1111
CEP: 88.910-000 - CENTRO - MARACAJÁ - SANTA CATARINA

DENOMINAÇÃO: PROJETO DE PAVIMENTAÇÃO EM PAVER TIPO "S" (16 FACES)

DISCRIMINAÇÃO: PROJETO DE PAVIMENTAÇÃO

OBRA: ESCOLA 12 DE MAIO

BAIRRO: VILA BEATRIZ

MUNICÍPIO: MARACAJÁ/SC

DATA: AGOSTO/2026

ESCALA: 1:50

PRANCHA: 01/01

RESPONSÁVEL TÉCNICO:
EVANIO MACALOSSI:34480617949
Assinado de forma digital por EVANIO MACALOSSI:34480617949
Dados: 2026.08.12 10:12:34 -03'00'
ENGº EVÂNIO MACALOSSI - CREA/SC 19809-5

REQUERENTE:
PREFEITURA MUNICIPAL DE MARACAJÁ
CNPJ - 82.915.026/0001-24