

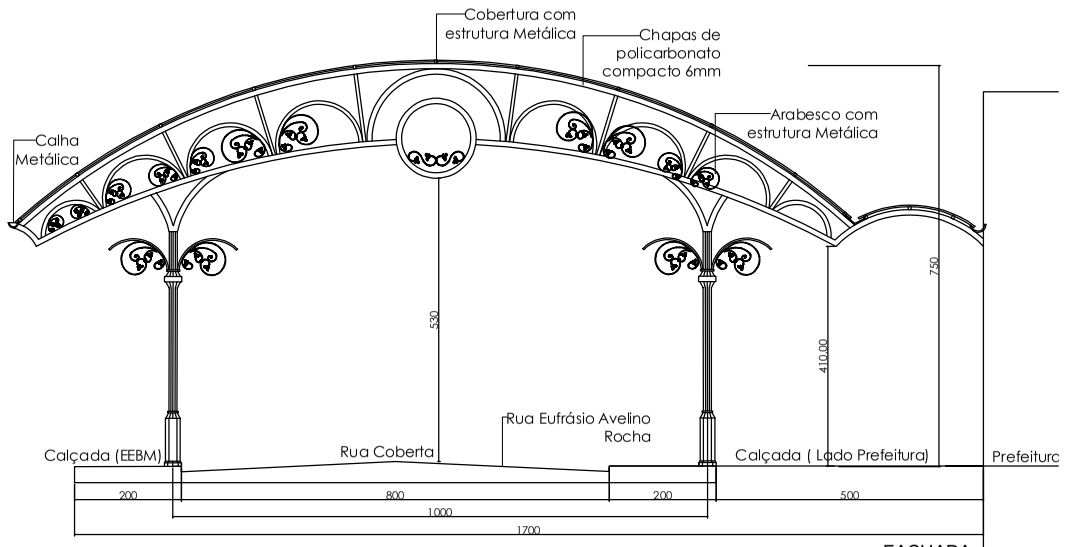



FACHADA
esc.: 1/100
Área: 360.00 m²

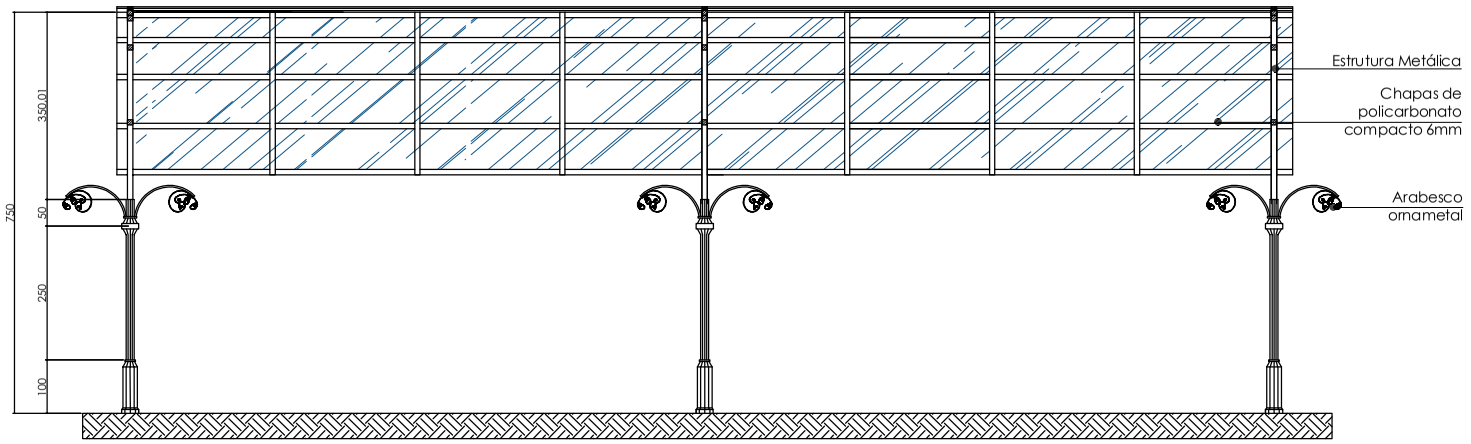

CORTE AA
esc.: 1/100
Área: 360.00 m²

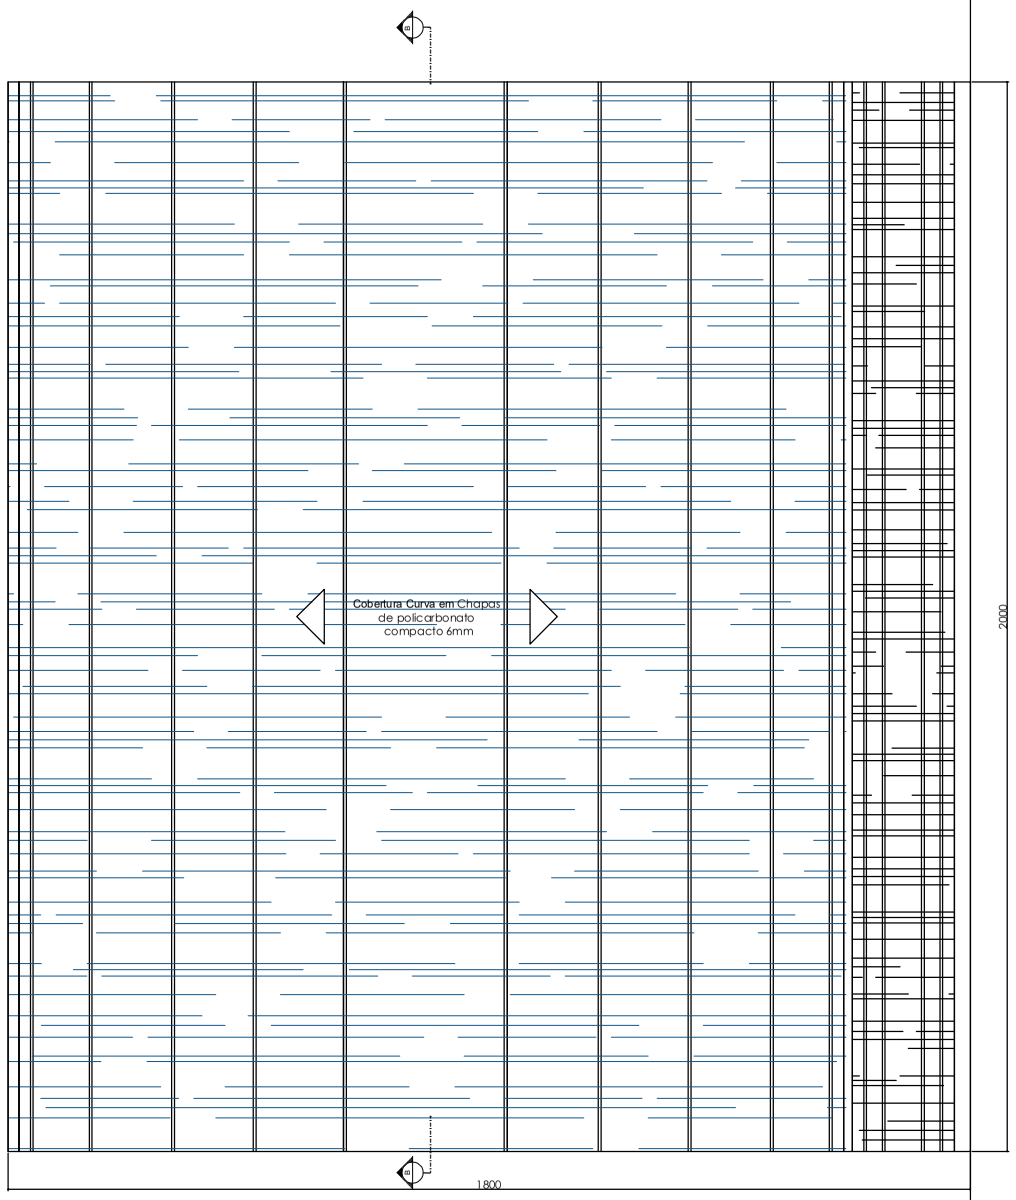

PLANTA DE COBERTURA
esc.: 1/00
Área: 360.00 m²

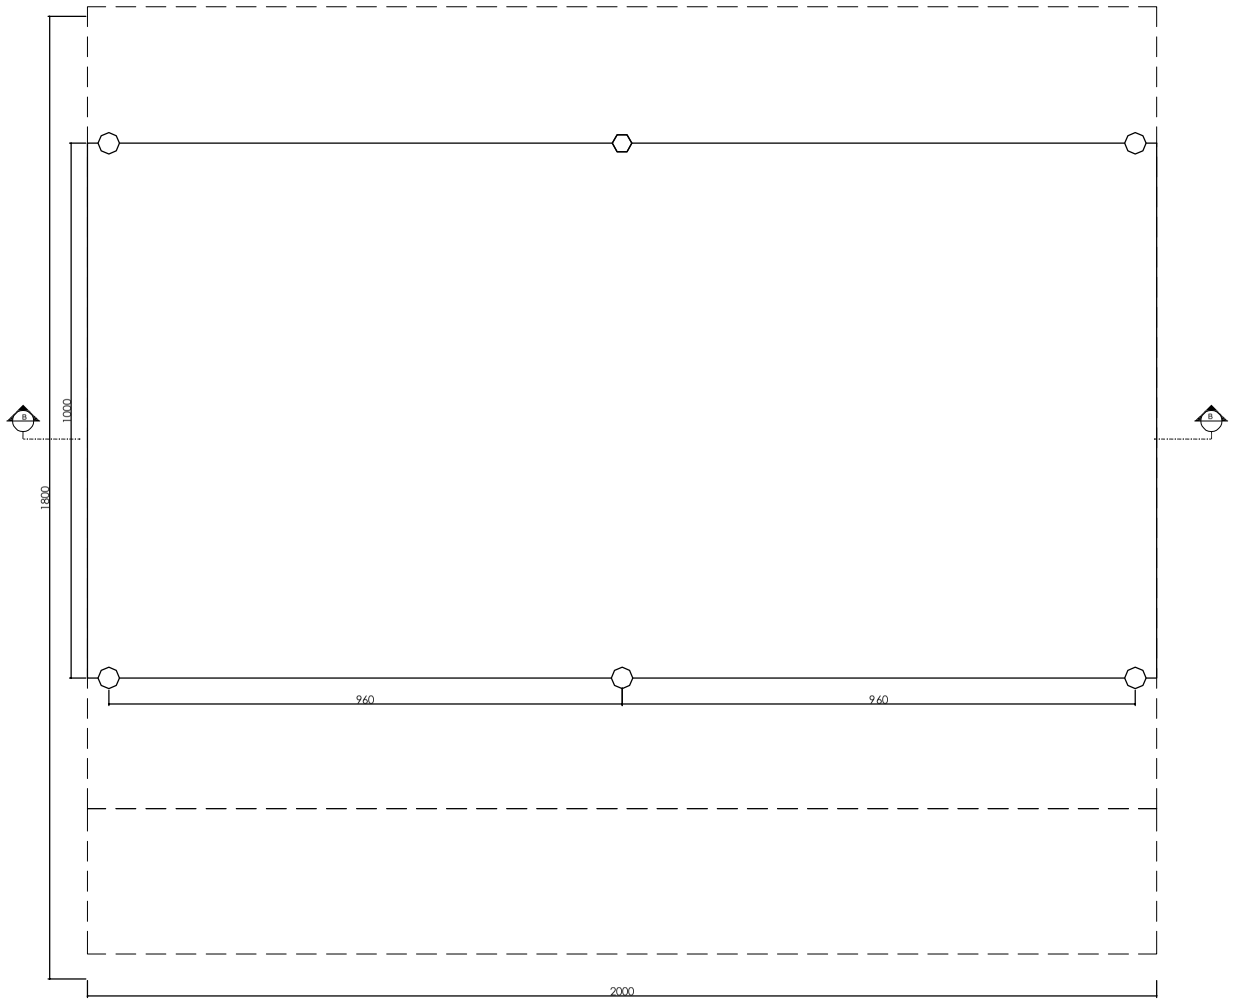

PLANTA BAIXA
esc.: 1/100
Área: 360.00 m²

Prefeitura Municipal de Maracajá/SC

Rod BR 101, Km 402, nº1025. Fone/Fax (048) 3523-1111
Cep: 88.910-000 - Vila Beatriz - Maracajá - Santa Catarina

MARACAJÁ
GOVERNO MUNICIPAL

Projeto: Arquitetônico

Discriminação:	Obra:	Desenho:
Planta de Cobertura, Planta baixa, Corte e Fachada	Rua Coberta	Marisa Fortunato Arquiteta e Urbanista

Bairro:	Município:	Data:	Escala:	Prancha:
Vila Beatriz Rua Eufrásio Avelino Rocha	Maracajá/SC	Agosto/2026	Indicada	01/01

Responsável técnico:

Eng. Civil