



FACHADA
ESC.: 1/50

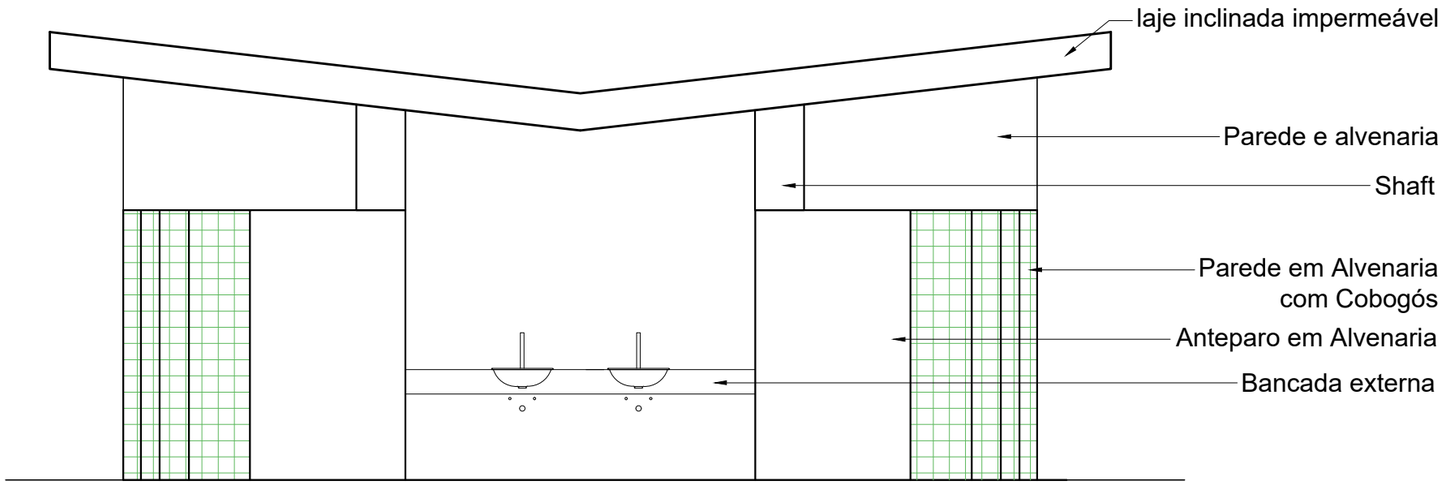

PLANTA COBERTURA
ESC.: 1/50

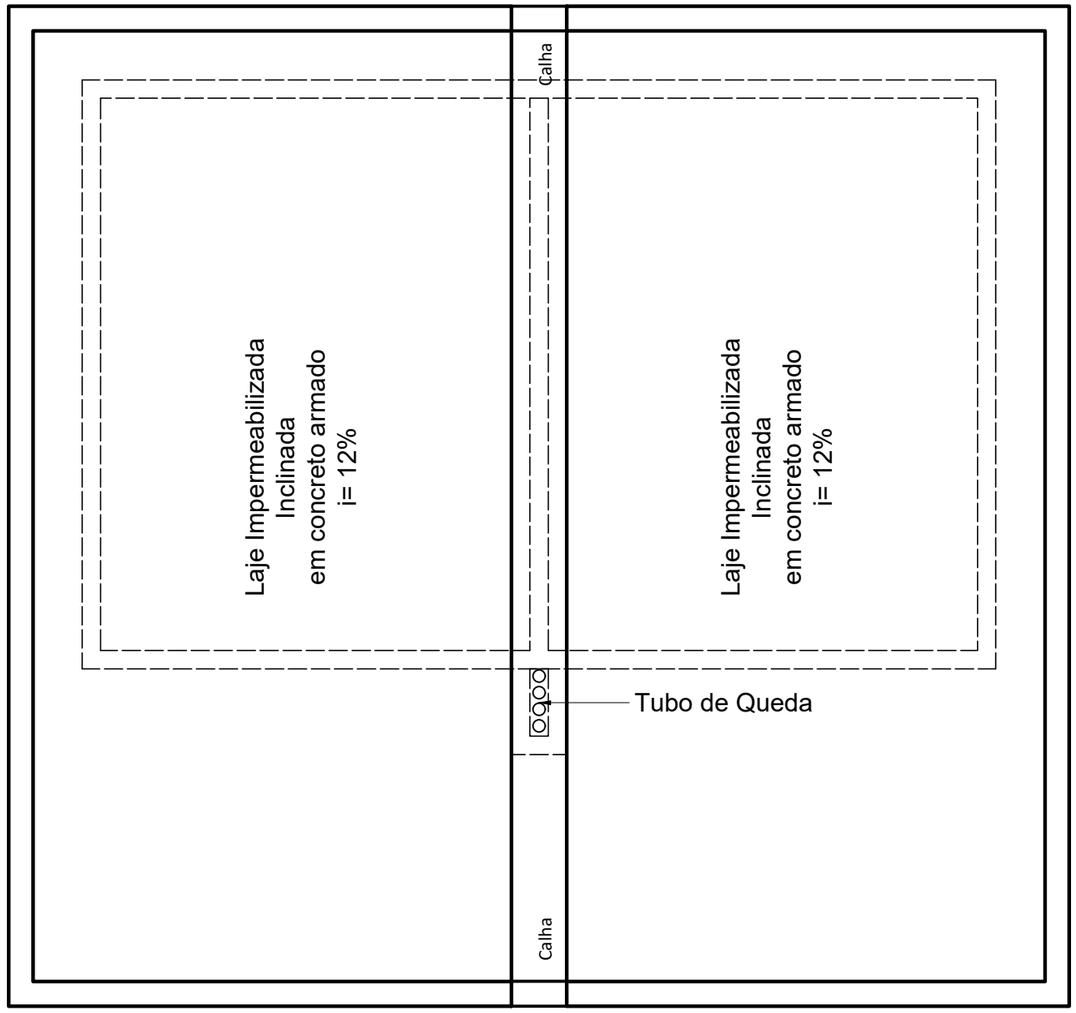

Prefeitura Municipal de Maracajá/SC

Rod BR 101, Km 402, nº1025. Fone/Fax (048) 3523-1111
Cep: 88.910-000 - Centro - Maracajá - Santa Catarina

Projeto: BANHEIROS

Discriminação: FACHADA E COBERTURA

Obra: PRAÇA DA FAMÍLIA

Bairro: VILA BEATRIZ | Município: MARACAJÁ/SC | Data: SETEMBRO/2026 | Escala: INDICADA | Prancha: 05/11

Responsável técnico:

Documento assinado digitalmente
gov.br SAMUEL KAMMER ALBINO
Data: 29/09/2026 14:07:49-0300
Verifique em https://validar.iti.gov.br

ENG. SAMUEL KAMMER ALBINO - CREA/SC 200142-3