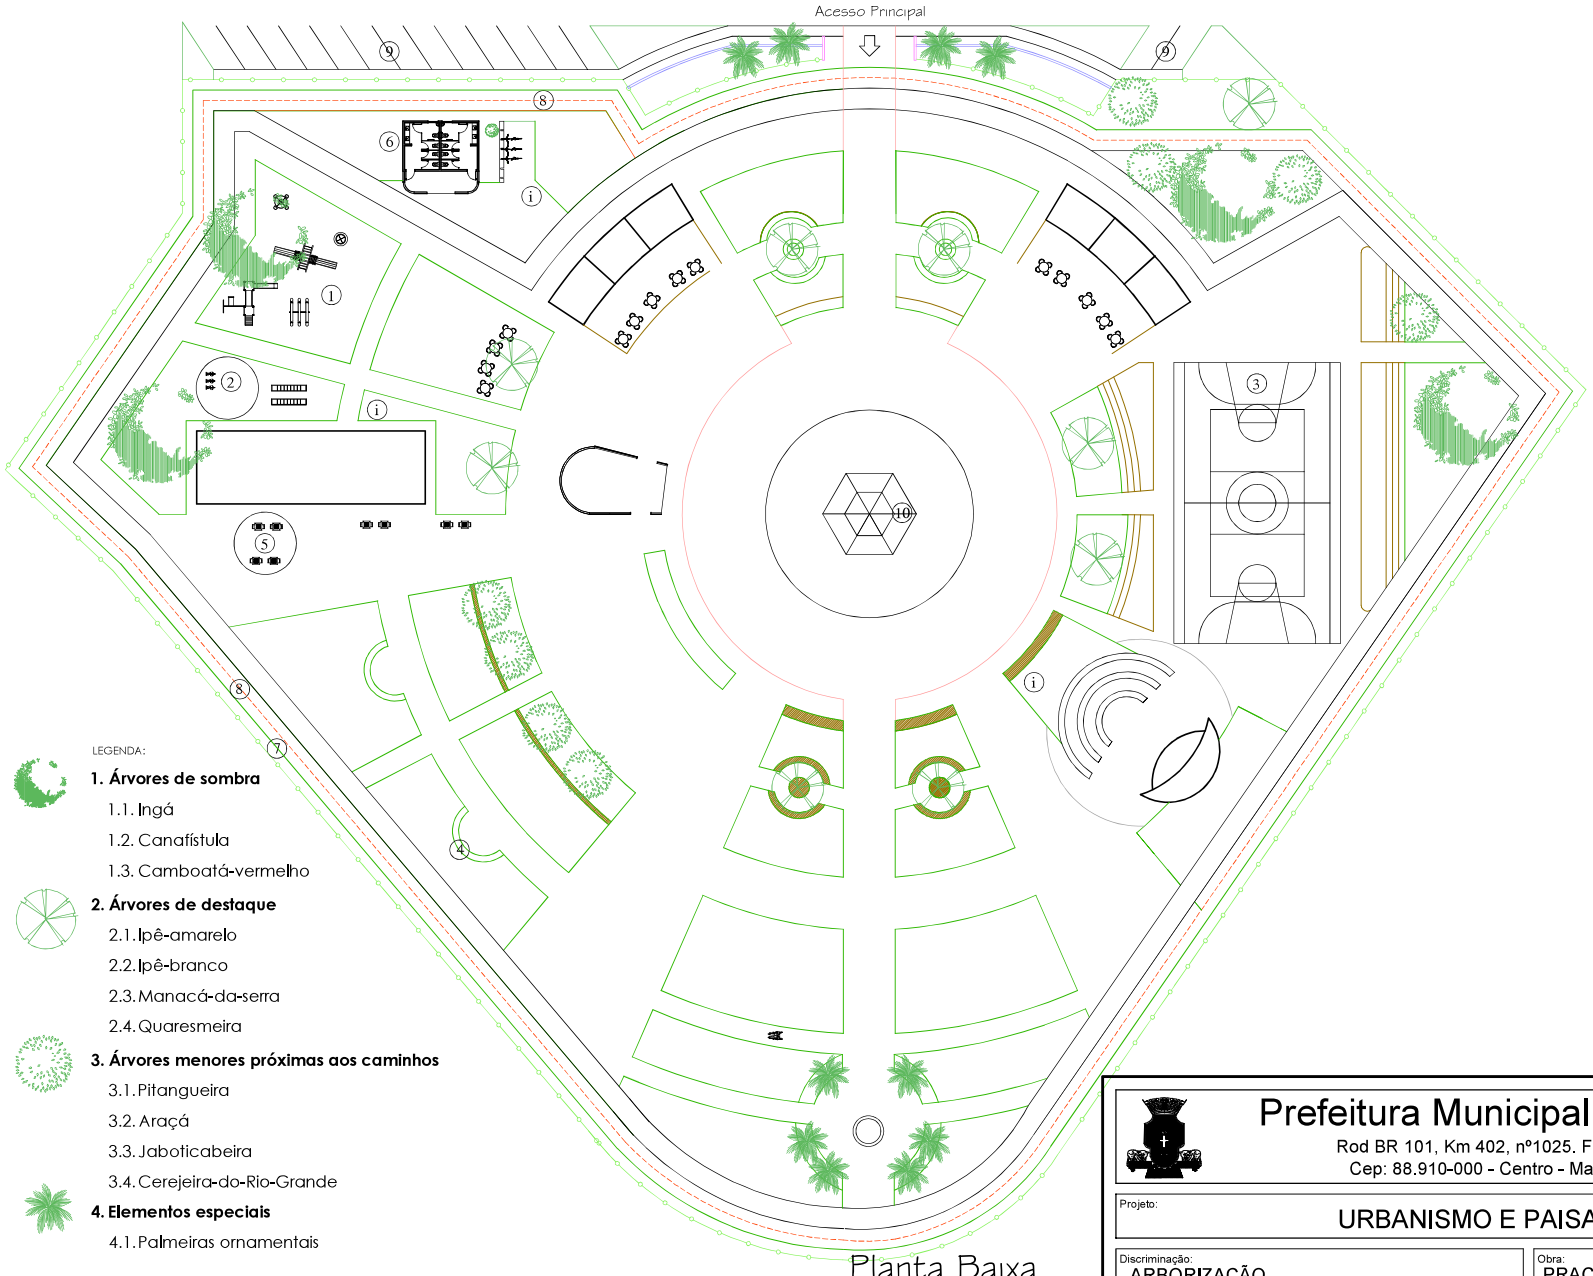


LEGENDA:

1. Árvores de sombra

1.1. Ingá

1.2. Canafístula

1.3. Camboatá-vermelho

2. Árvores de destaque

2.1. Ipê-amarelo

2.2. Ipê-branco

2.3. Manacá-da-serra

2.4. Quaresmeira

3. Árvores menores próximas aos caminhos

3.1. Pitangueira

3.2. Araçá

3.3. Jaboticabeira

3.4. Cerejeira-do-Rio-Grande

4. Elementos especiais

4.1. Palmeiras ornamentais

Planta Baixa

sem escala

Prefeitura Municipal de Maracajá/SC

Rod BR 101, Km 402, nº1025. Fone/Fax (048) 3523-1111
Cep: 88.910-000 - Centro - Maracajá - Santa Catarina

Projeto: URBANISMO E PAISAGISMO

Discriminação: ARBORIZAÇÃO

Obra: PRAÇA DA FAMÍLIA

Bairro: VILA BEATRIZ | Município: MARACAJÁ/SC | Data: SETEMBRO/2026 | Escala: INDICADA | Prancha: 03/13

Responsável técnico:

ENGº SAMUEL KAMMER ALBINO - CREA/SC 200142-3

Documento assinado digitalmente
gov.br SAMUEL KAMMER ALBINO
Data: 02/10/2026 16:51:19-0300
Verifique em https://validar.iti.gov.br