



FACHADA
ESC.: 1/50

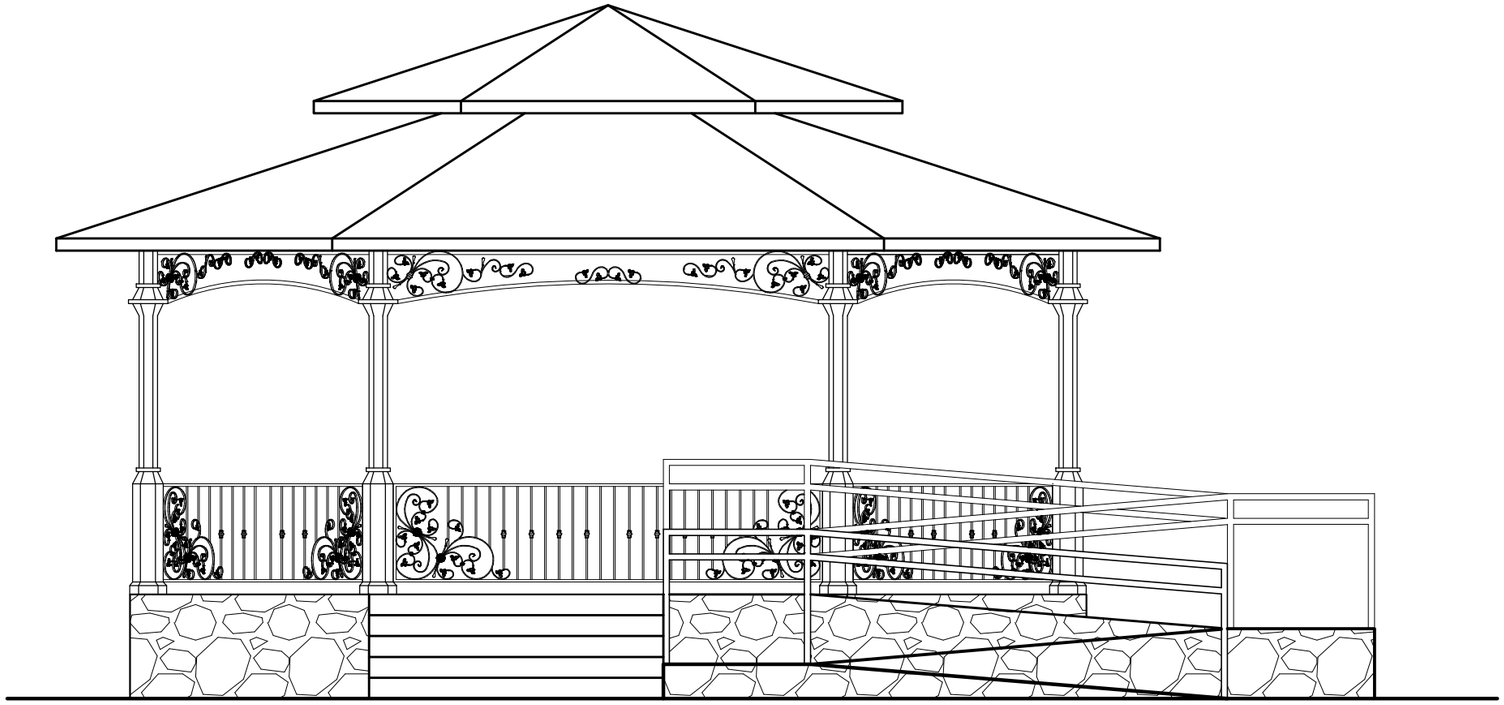

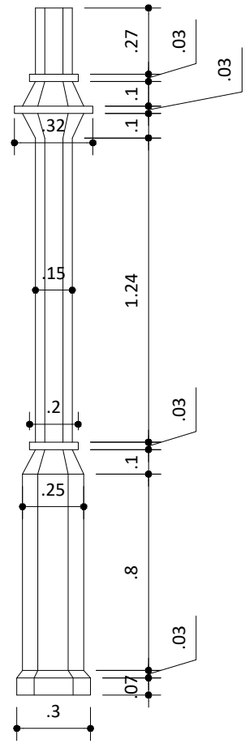

Prefeitura Municipal de Maracajá/SC

Rod BR 101, Km 402, nº1025. Fone/Fax (048) 3523-1111
Cep: 88.910-000 - Centro - Maracajá - Santa Catarina

Projeto: CORETO

Discriminação: FACHADA E DET. PILARES CORETO

Obra: PRAÇA DA FAMÍLIA

Bairro: VILA BEATRIZ

Município: MARACAJÁ/SC

Data: SETEMBRO/2026

Escala: INDICADA

Prancha: 09/13

Responsável técnico:

Documento assinado digitalmente
gov.br
SAMUEL KAMMER ALBINO
Data: 02/10/2026 16:52:50-0300
Verifique em https://validar.iti.gov.br

ENG

142-3