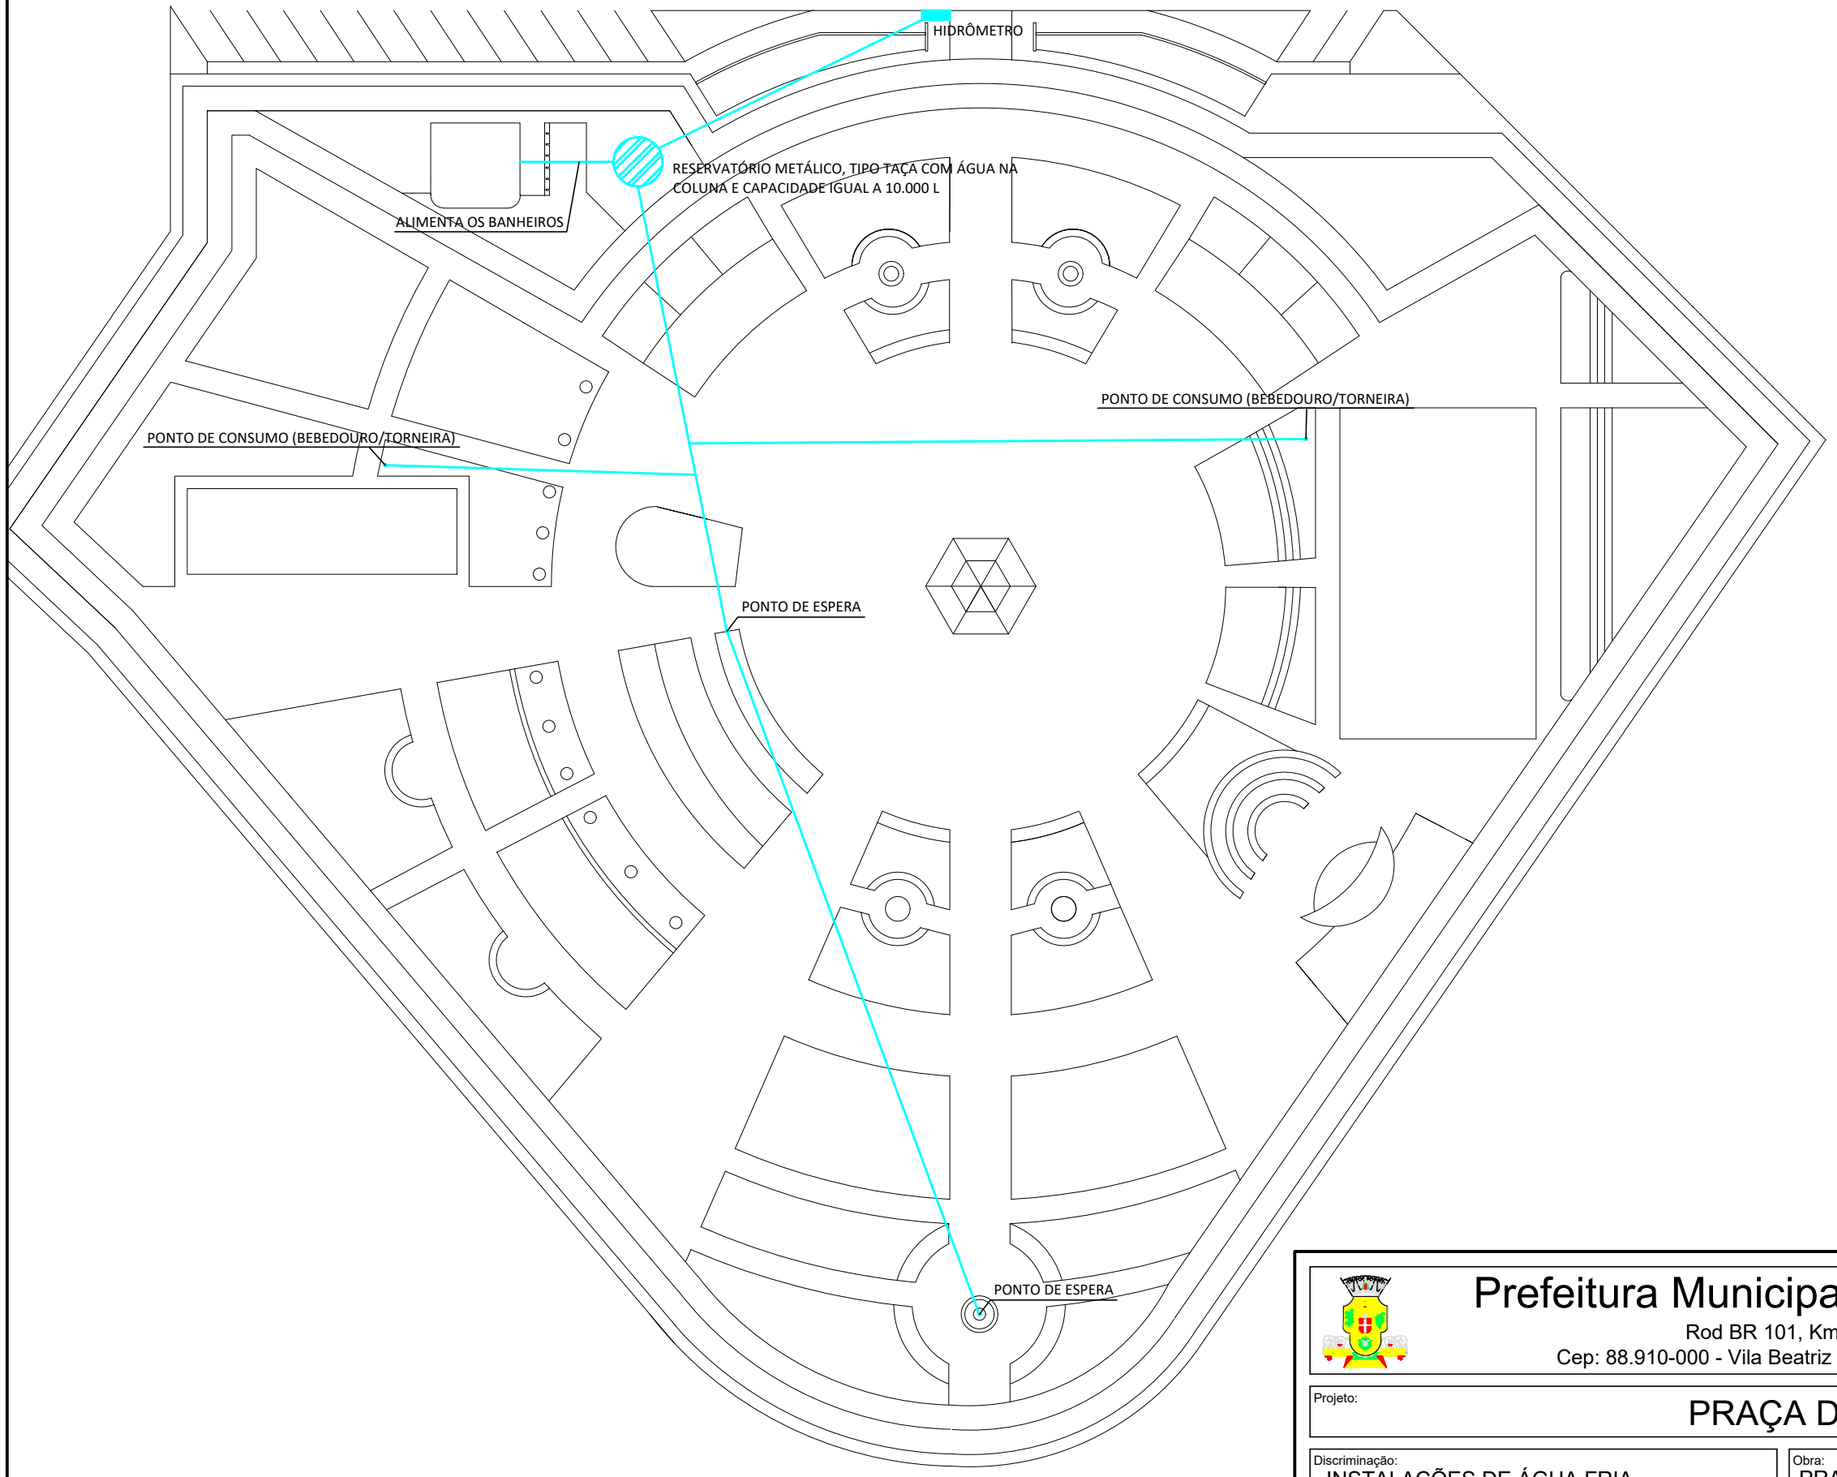


Prefeitura Municipal de Maracajá/SC

Rod BR 101, Km 402, n º1025

Cep: 88.910-000 - Vila Beatriz - Maracajá - Santa Catarina

Projeto: PRAÇA DA FAMÍLIA

Discriminação: INSTALAÇÕES DE ÁGUA FRIA

Obra: PRAÇA DA FAMÍLIA

Bairro:	Município:	Data:	Escala:	Prancha:
VILA BEATRIZ	MARACAJÁ/SC	SETEMBRO/2026	INDICADA	13/13

Responsável técnico:

ENGº

Documento assinado digitalmente
gov.br
SAMUEL KAMMER ALBINO
Data: 02/10/2026 16:53:52-0300
Verifique em https://validar.iti.gov.br

42-3