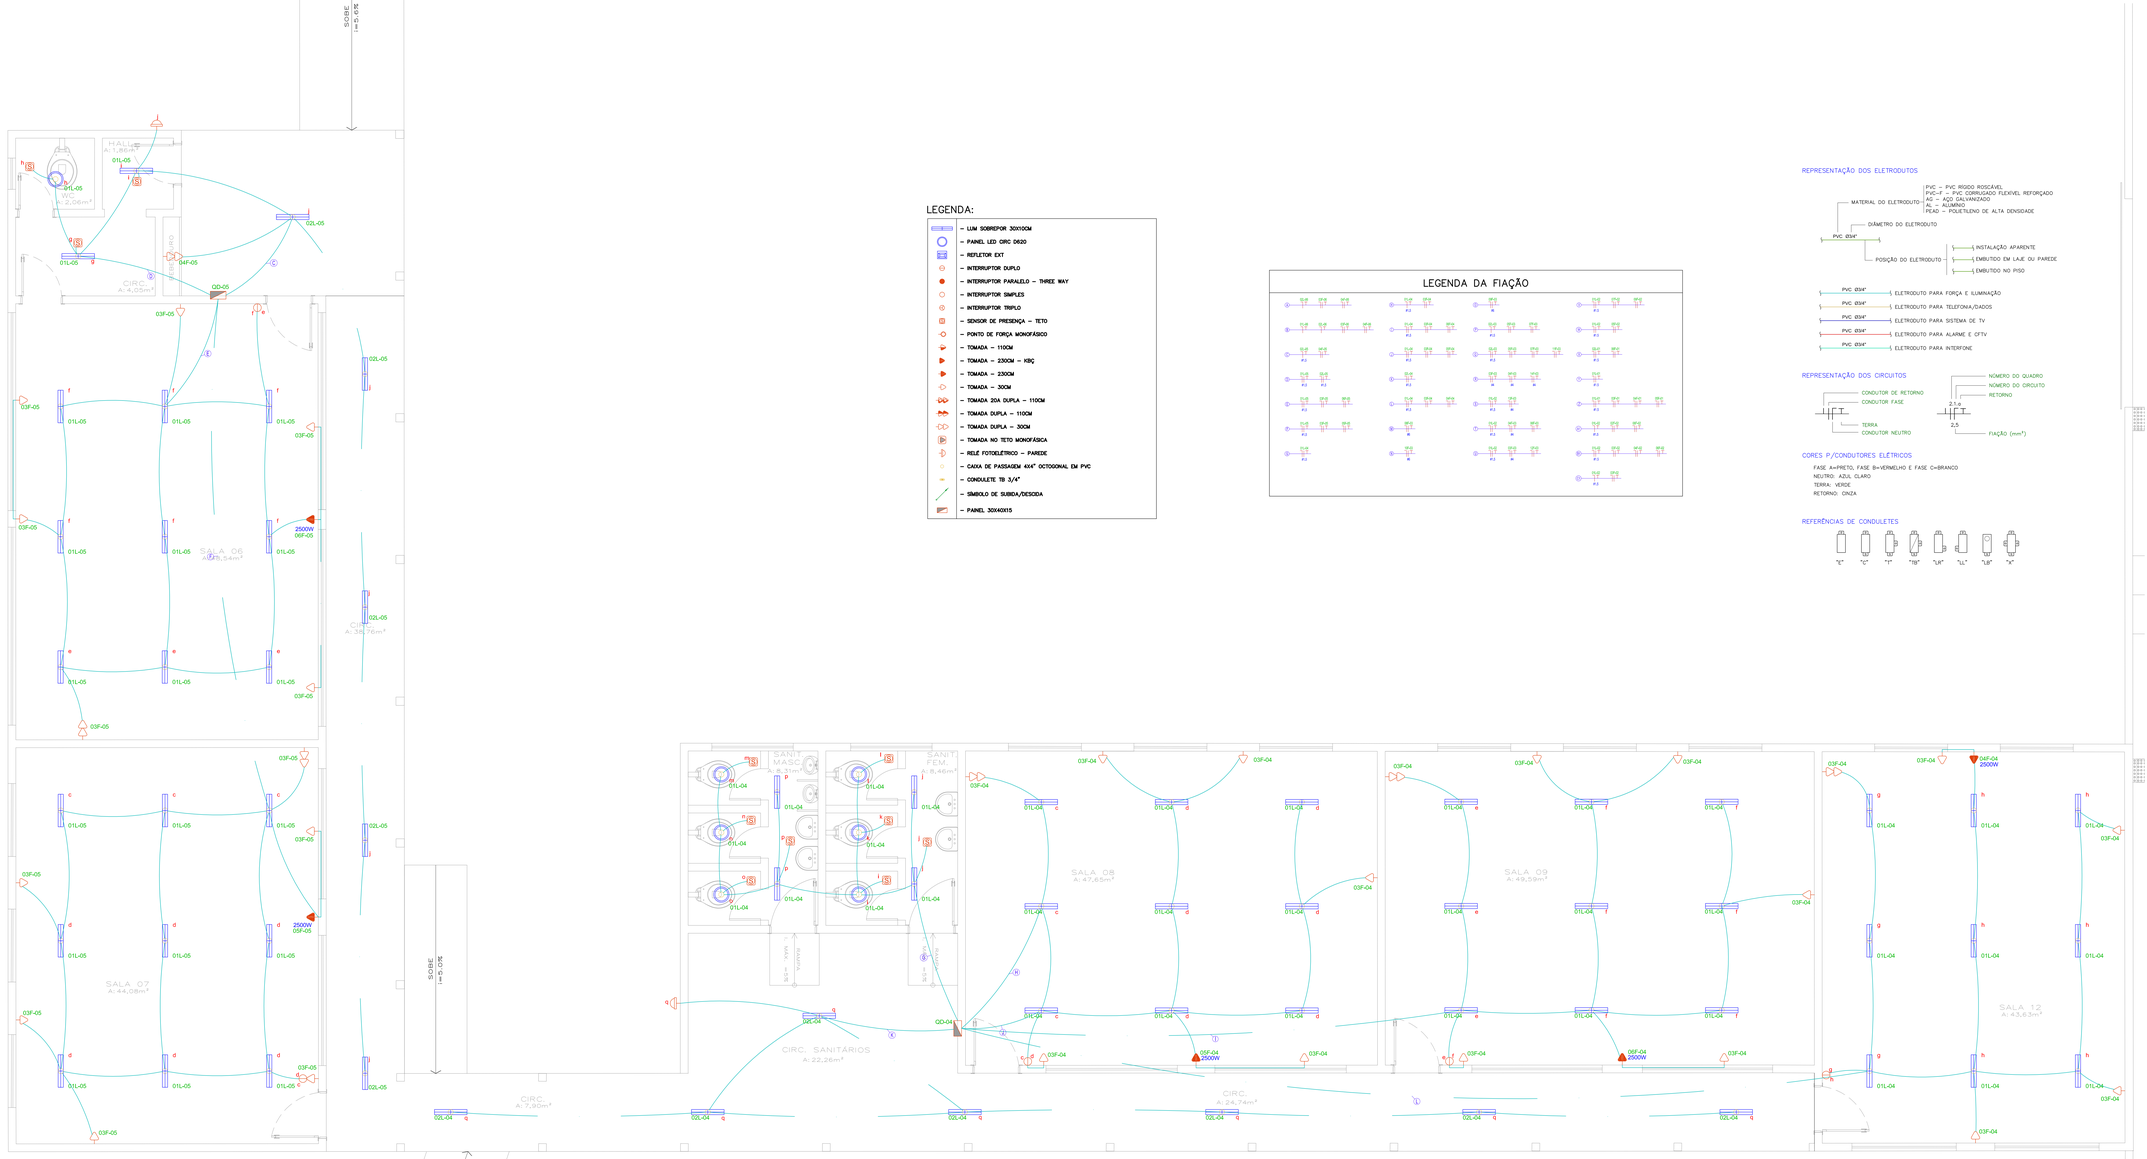


PLANTA BAIXA—BLOCOS 03 E 04

ESCALA: 1/50

LEGENDA:

- LUM SOBREPOR 30X10CM
- PAINEL LED CIRC D620
- REFLETOR EXT
- INTERRUPTOR DUPLO
- INTERRUPTOR PARALELO – THREE WAY
- INTERRUPTOR SIMPLES
- INTERRUPTOR TRIPLO
- SENSOR DE PRESENÇA – TETO
- PONTO DE FORÇA MONOFÁSICO
- TOMADA – 110CM
- TOMADA – 230CM – KBÇ
- TOMADA – 230CM
- TOMADA – 30CM
- TOMADA 20A DUPLA – 110CM
- TOMADA DUPLA – 110CM
- TOMADA DUPLA – 30CM
- TOMADA NO TETO MONOFÁSICA
- RELÉ FOTOELÉTRICO – PAREDE
- CAIXA DE PASSAGEM 4X4" OCTOGONAL EM PVC
- CONDULETE TB 3/4"
- SÍMBOLO DE SUBIDA/DESCIDA
- PAINEL 30X40X15

LEGENDA DA FIAÇÃO

REPRESENTAÇÃO DOS ELETRODUTOS

REPRESENTAÇÃO DOS CIRCUITOS

CORES P/CONDUTORES ELÉTRICOS

FASE A=PRETO, FASE B=VERMELHO E FASE C=BRANCO
NEUTRO: AZUL CLARO
TERRA: VERDE
RETORNO: CINZA

REFERÊNCIAS DE CONDULETES



NOTAS GERAIS

1. MEDIDAS E ELEVAÇÕES EM CENTÍMETROS, SALVO INDICAÇÃO EM CONTRÁRIO.
2. ONDE HOUVER DIVERGÊNCIAS ENTRE COTA E ESCALA, PREVALECE O VALOR DAS COTAS.
3. TODAS AS MEDIDAS DEVEM SER CONFIRMADAS NO LOCAL.
4. AS INSTALAÇÕES ELÉTRICAS DEVEM SER EXECUTADAS RESPEITANDO OS PADRÕES DE QUALIDADE E SEGURANÇA ESTABELECIDOS NA NORMAS BRASILEIRAS, EM PARTICULAR A NBR 5410, E NÃO DEVEM SER ALTERADAS SEM PRÉVIA AUTORIZAÇÃO DO ENGENHEIRO PROJETISTA RESPONSÁVEL.
5. NENHUM COMPONENTE DAS INSTALAÇÕES PODERÁ SER INSTALADO SOBRE MATERIAL COMBUSTÍVEL.
6. PARA ESPECIFICAÇÕES DE CARGAS VIDE DIAGRAMAS UNIFILARES.
7. ELETRODUTOS:
   7.1. ELETRODUTOS COM DIÂMETRO NÃO INDICADO SÃO DE Ø1".
   7.2. TODO ELETRODUTO SECO DEVERÁ POSSUIR GUIA DE NYLON.
8. CADA CIRCUITO DEVERÁ POSSUIR UM TERRA.
9. CONDUTORES (COM BAIXA EMISSÃO DE FUMAÇA E GASES TÓXICOS E CORROSIVOS):
   9.1. COM ISOLAMENTO PVC PARA BITOLA ATÉ 6 mm², COM CLASSE DE ENCORDOAMENTO 5;
   9.2. COM ISOLAMENTO EPR OU XLPE DE 1kV PARA BITOLAS SUPERIORES A 10 mm², COM CLASSE DE ENCORDOAMENTO 5;
   9.3. SÃO VETADOS CONDUTORES COM ISOLAMENTO DANIFICADO;
   9.4. A EMENDA OU DERIVAÇÃO DE CONDUTORES NO INTERIOR DE ELETRODUTOS, ELETROCALHAS OU PERFILADOS, NÃO É PERMITIDA. QUANDO NECESSÁRIO, DEVE-SE UTILIZAR CAIXA DE DERIVAÇÃO OU EMENDA ESPECÍFICA. PARA CONECTORES COM BITOLA SUPERIOR A 6,0 mm², AS EMENDAS E DERIVAÇÕES SÓ PODERÃO SER FEITAS COM A UTILIZAÇÃO DE CONECTORES APROPRIADOS.
   9.5. CONDUTORES COM A BITOLA NÃO INDICADA SÃO DE 2,5 mm².
   9.6. OS CONDUTORES DEVERÃO SER ORGANIZADOS EM FEIXES CONFORME SEU CIRCUITO.
17. TODOS OS CONDUTORES DEVERÃO SER IDENTIFICADOS ATRAVÉS DE ANILHAS DE PVC:
   17.1. JUNTO AS EXTREMIDADES;
   17.2. NAS CAIXAS DE PASSAGENS E CONDULETES.
18. PARA ALIMENTAÇÃO DAS LUMINÁRIAS DEVERÃO SER UTILIZADOS CABOS MULTIPLOS 3x2,5 mm², COM PLUG 2P+T.
19. A CONEXÃO DOS AQUECEDORES ELÉTRICOS DE AGUA AOS PONTOS DE UTILIZAÇÃO DEVE SER DIRETA, SEM USO DE TOMADA DE CORRENTE.
20. AS TOMADAS DE USO ESPECIFICO DEVEM SER ETIQUETADAS COM SUAS RESPECTIVAS POTÊNCIAS E, SE POSSIVEL, COM O NOME DO APARELHO A SER LIGADO A FIM DE FACILITAR A SUA INSTALAÇÃO, EVITANDO EVENTUAIS PROBLEMAS DE USO.
21. O CONDUTOR NEUTRO NUNCA PODERÁ SER LIGADO AO CONDUTOR PROTEÇÃO TERRA APÓS PASSAR PELO QUADRO GERAL DA INSTALAÇÃO. SEMELHANTEMENTE, O CONDUTOR PROTEÇÃO NUNCA DEVERÁ SER LIGADO AO DISJUNTOR DR.
22. O CONDUTOR NEUTRO DE UM REFERIDO CIRCUITO EM HIPÓTESE ALGUMA DEVERÁ SER COMPARTILHADO COM OUTRO CIRCUITO, OU SEJA, CADA CIRCUITO DEVERÁ POSSUIR SEU PRÓPRIO CONDUTOR NEUTRO ADVINDO DO SEU QUADRO DE DISTRIBUIÇÃO. DO CONTRÁRIO, SERÁ RECORRENTE O DISPARO DOS DISJUNTORES DR.

ENGEPROSUL ENGENHARIA LTDA
CNPJ: 51.296.229/0001-56
CONSELHEIRA(): 0
CREA/SC: 225369-7

RESPONSÁVEL TÉCNICO
JONATAN CARDOSO DE OLIVEIRA - CREA/SC: 143410-3

PROJETO DE INSTALAÇÕES ELETRICAS

GOVERNO MUNICIPAL DE TUNÁPOLIS
SECRETARIA DE EDUCAÇÃO

OBRA:
EDIFICAÇÃO ESCOLAR
E.E.B. EUFRAZIO A. ROCHA

LOCAL:
Eufrazio Avelino Rocha, 115 Vila Beatriz - Maracajá - SC CEP: 88915-000

PROPRIETÁRIO:
MUNICÍPIO DE MARACAJÁ - CNPJ 82.915.026/0001-24

DISCRIMINAÇÃO:
PLANTA BAIXA BLOCOS 3 E 4

ESCALA: INDICADA

PRANCHA: 02/05

REVISÃO/DATA: R00 / 13/05/26

ELÉTRICO

RESPONSÁVEL TÉCNICO PROJETO
govbr
assinado de forma digital por RENAN SANTOS DOS SANTOS:09...
Dados: 14:55:53 -03'00'
Verifique em https://validar.iti.gov.br
RENAN SANTOS DOS SANTOS
Engenheiro Eletricista CREA/SC 226192-1
Fone: 11 9 8531-8366

PROPRIETÁRIO
MUNICÍPIO DE MARACAJÁ - CNPJ 82.915.026/0001-24