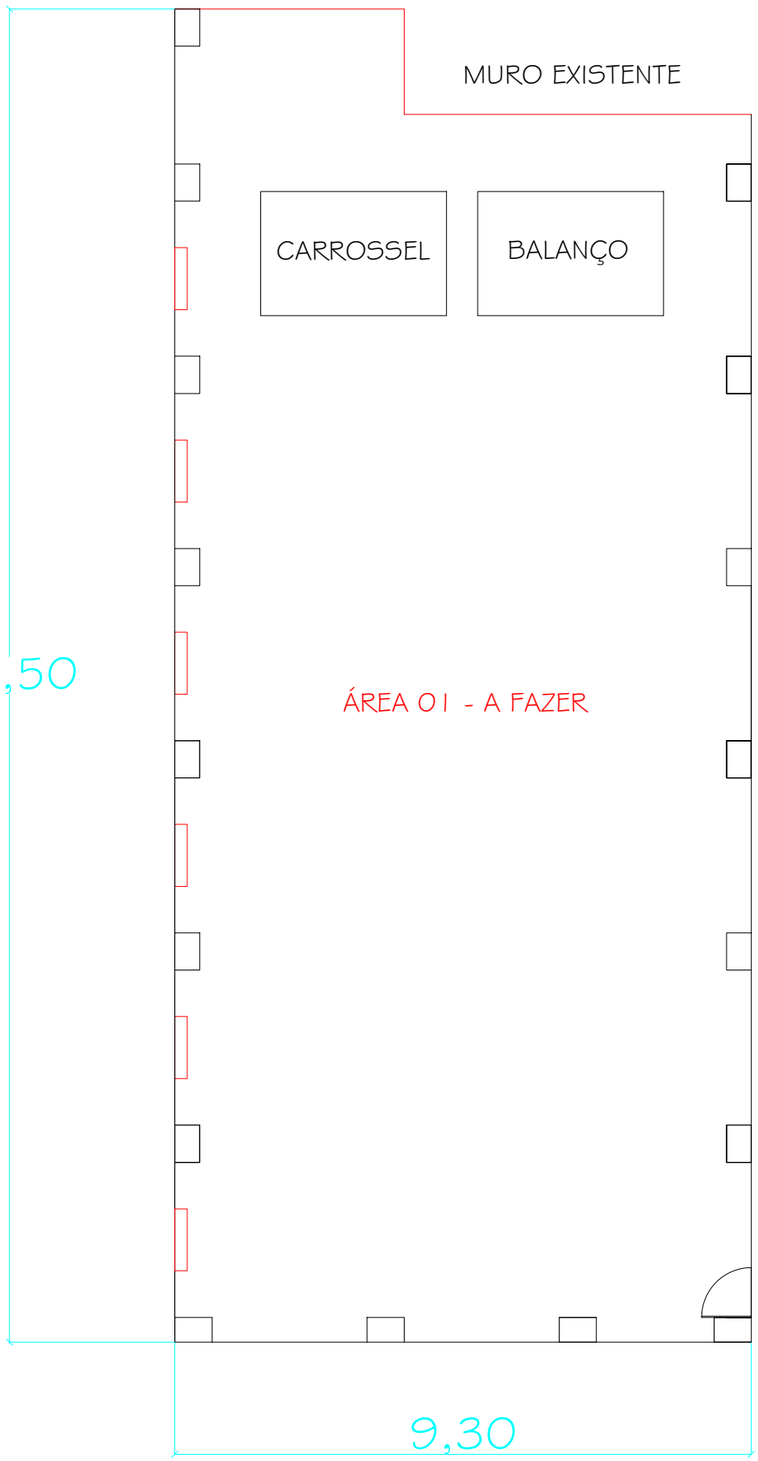
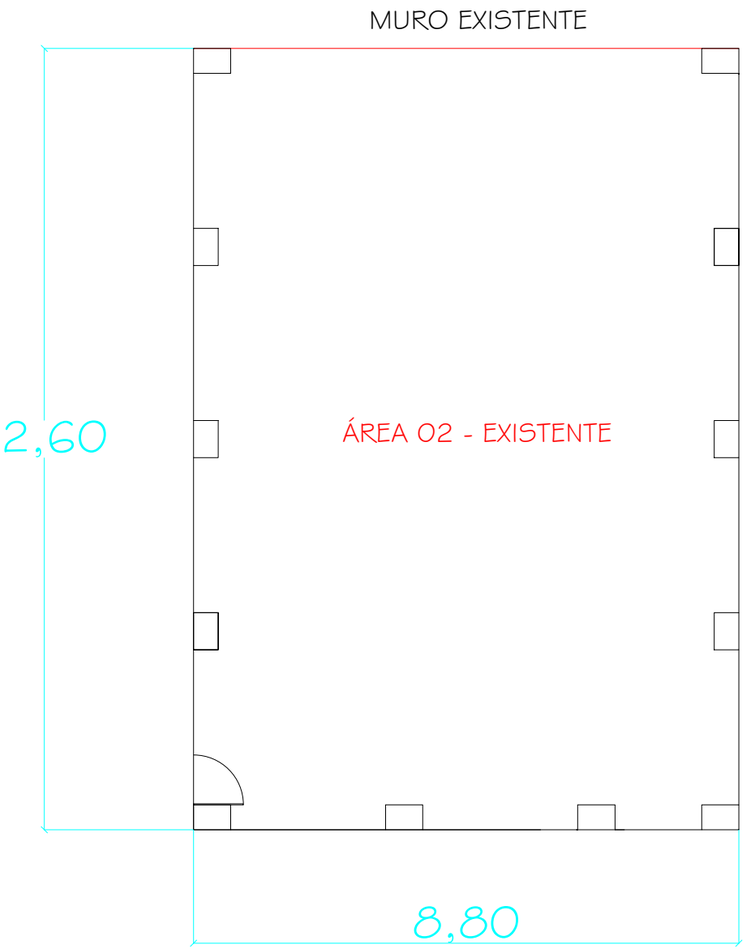



# PREFEITURA MUNICIPAL DE MACARAJÁ

AVENIDA GETÚLIO VARGAS, nº 530 - FONE/FAX (048) 3523-1111
CEP: 88.910-000 - CENTRO - MARACAJÁ - SANTA CATARINA

DENOMINAÇÃO: PROJETO ARQUITETÔNICO

DISCRIMINAÇÃO: PARQUINHO INFANTIL NA PRAÇA FREI EUZÉBIO

OBRA: AVENIDA GETÚLIO VARGAS

BAIRRO: CENTRO

MUNICÍPIO : MARACAJÁ/SC

DATA: OUTUBRO/2026

ESCALA : 1:50

PRANCHA: 01/01

RESPONSÁVEL TÉCNICO:
VINICIUS LUMERTZ MENGUE 01787715035
Assinado de forma digital por VINICIUS LUMERTZ MENGUE 01787715035
Dados: 2026.10.26 15:19:32 -03'00'
ENGº VINICIUS LUMERTZ MENGUE - CREA/SC 208723-7

REQUERENTE:
PREFEITURA MUNICIPAL DE MARACAJÁ
CNPJ - 82.915.026/0001-24