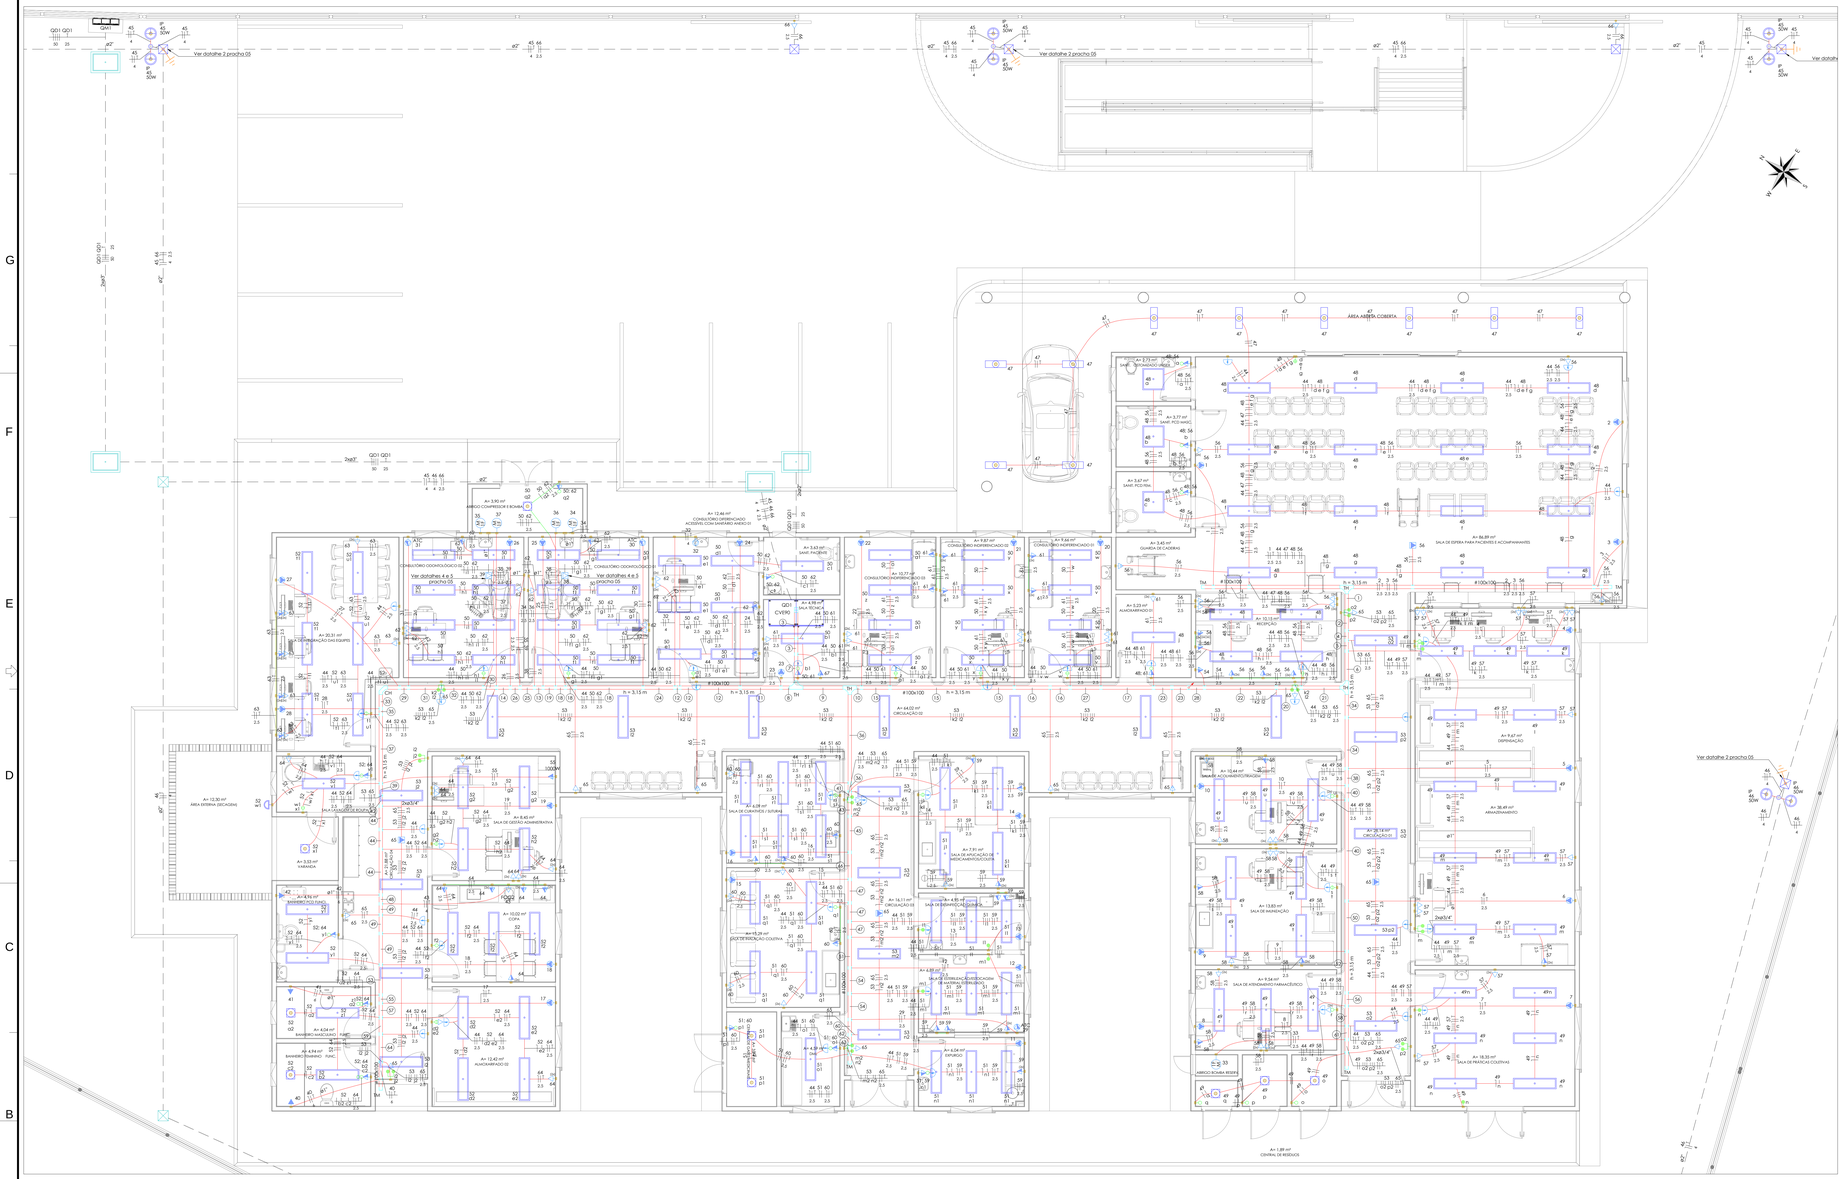

AREA ABERTA COBERTA
A= 3,77 m² SANIT. PCD/ HOMEM
A= 3,67 m² SANIT. PCD/ FEM.
A= 3,45 m² GUARDA DE CADEIRAS
A= 84,89 m² SALA DE ESPERA PARA PACIENTES E ACOMPANHANTES
A= 3,90 m² ABRIGO COMPRESSOR E BOMBAS
A= 3,63 m² SANIT. PACIENTE
A= 3,23 m² ALMOXARIFADO 01
A= 10,15 m² RECEPÇÃO
A= 44,02 m² CIRCULAÇÃO 02
A= 8,27 m² DISPENSAÇÃO
A= 38,49 m² ARMAZENAMENTO
A= 3,33 m² ALMOXARIFADO 02
A= 4,78 m² BANHEIRO PCD/ FEMININO
A= 4,24 m² BANHEIRO PCD/ MASCULINO
A= 4,74 m² BANHEIRO FEMININO - FUNC.
A= 4,74 m² BANHEIRO MASCULINO - FUNC.
A= 12,42 m² ALMOXARIFADO 03
A= 10,02 m² COPA
A= 22,39 m² DISTRIBUIÇÃO/ESPERA
A= 18,11 m² CIRCULAÇÃO 03
A= 4,85 m² SALA DE ESPERA/ACOLHIMENTO
A= 7,91 m² SALA DE APLICAÇÃO DE MEDICAMENTOS/CURATIVOS
