
Proprietários	Área da Matrícula 89.580 (m²)	Fração ideal (%)	Área desapropriada (m²)	A.P.P. da área desapropriada (m²)	Área 01 da matrícula 89.580 (m²)	Área 02 da matrícula 89.580 (m²)
Dilnei de Pelegrini e Rosevânia Silveira de Pelegrini	42.583,82	64,28%	9.923,87	2.053,66	24.633,17	8.026,79
Douglas de Pelegrini	9.466,75	14,29%	2.206,16	456,54	5.476,17	1.784,42
Luiz de Pelegrini e Valda Manfredini de Pelegrini	14.196,82	21,43%	3.308,47	684,66	8.212,33	2.676,01
	66.247,39	**100,00%**	**15.438,50**	**3.194,86**	**38.321,67**	**12.487,22**

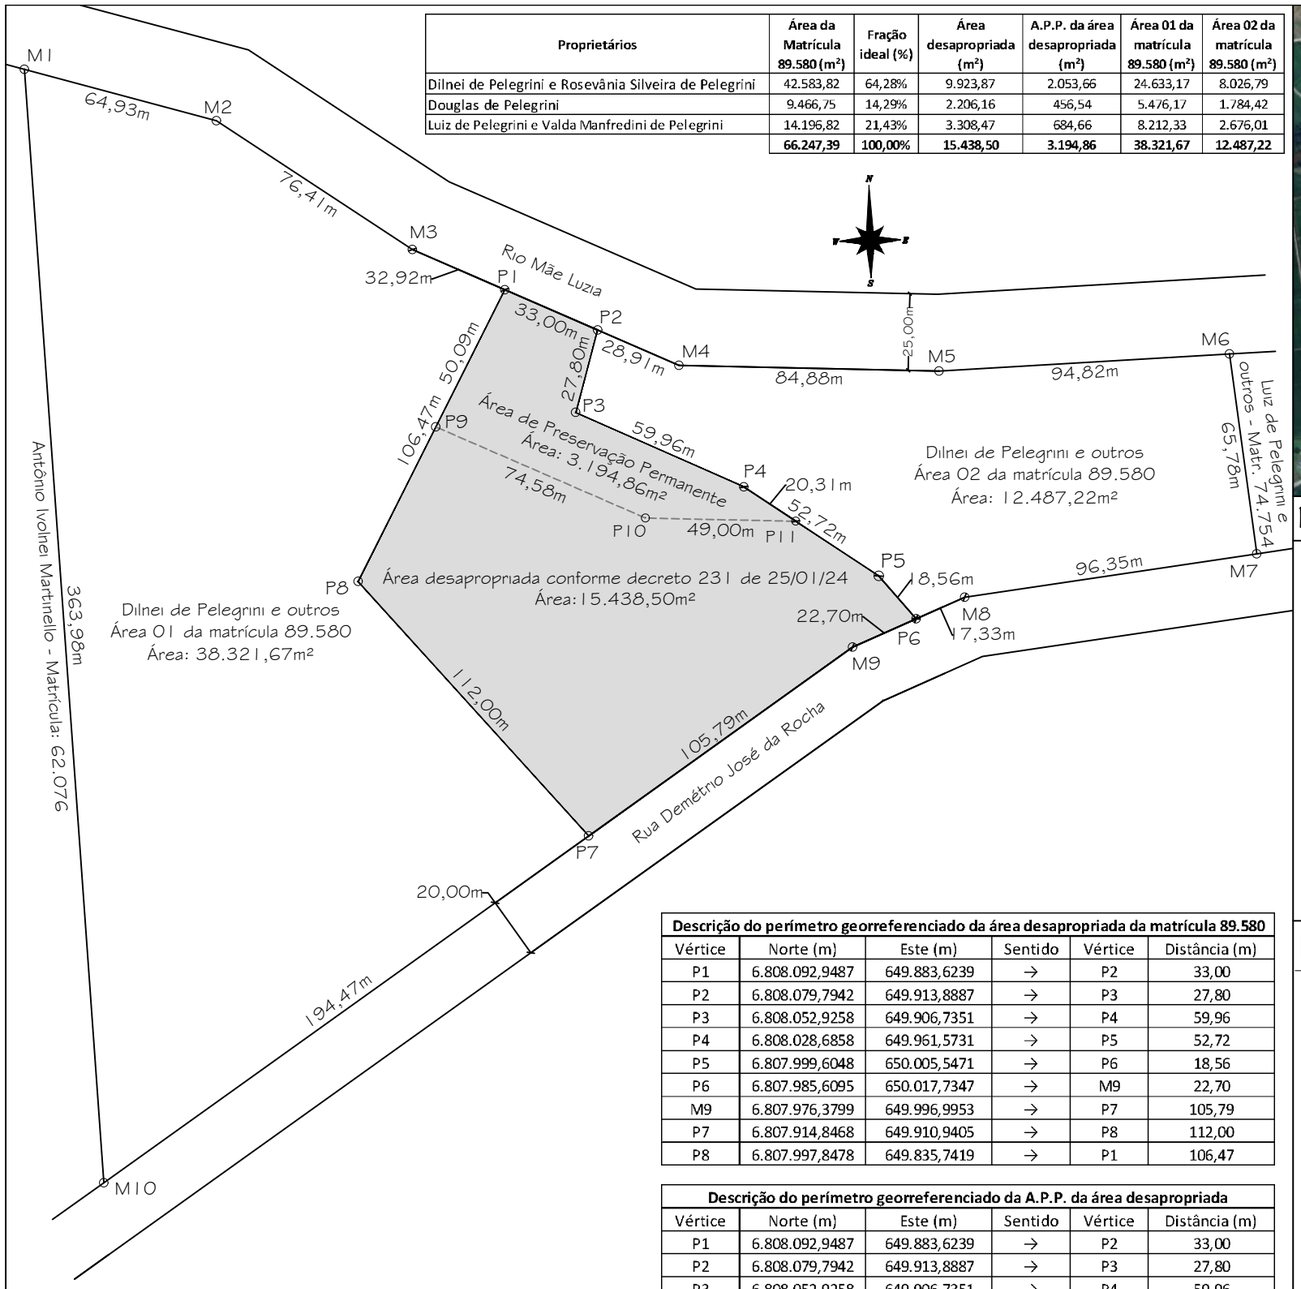



Planta de localização — Escala : 1/10.000

Descrição do perímetro georreferenciado da área 01 da matrícula 89.580					
Vértice	Norte (m)	Este (m)	Sentido	Vértice	Distância (m)
M1	6.808.164,7900	649.726,8471	→	M2	64,93
M2	6.808.148,0171	649.789,5742	→	M3	76,41
M3	6.808.106,0535	649.853,4295	→	P1	32,93
P1	6.808.092,9487	649.883,6239	→	P8	106,47
P8	6.807.997,8478	649.835,7419	→	P7	112,00
P7	6.807.914,8468	649.910,9405	→	M10	194,47
M10	6.807.801,7315	649.752,7475	→	M1	363,98

Descrição do perímetro georreferenciado da área desapropriada da matrícula 89.580					
Vértice	Norte (m)	Este (m)	Sentido	Vértice	Distância (m)
P1	6.808.092,9487	649.883,6239	→	P2	33,00
P2	6.808.079,7942	649.913,8887	→	P3	27,80
P3	6.808.052,9258	649.906,7351	→	P4	59,96
P4	6.808.028,6858	649.961,5731	→	P5	52,72
P5	6.807.999,6048	650.005,5471	→	P6	18,56
P6	6.807.985,6095	650.017,7347	→	M9	22,70
M9	6.807.976,3799	649.996,9953	→	P7	105,79
P7	6.807.914,8468	649.910,9405	→	P8	112,00
P8	6.807.997,8478	649.835,7419	→	P1	106,47

Descrição do perímetro georreferenciado da A.P.P. da área desapropriada					
Vértice	Norte (m)	Este (m)	Sentido	Vértice	Distância (m)
P1	6.808.092,9487	649.883,6239	→	P2	33,00
P2	6.808.079,7942	649.913,8887	→	P3	27,80
P3	6.808.052,9258	649.906,7351	→	P4	59,96
P4	6.808.028,6858	649.961,5731	→	P11	20,31
P11	6.808.017,4428	649.978,4909	→	P10	49,00
P10	6.808.018,5003	649.929,5023	→	P9	74,58
P9	6.808.048,2101	649.861,0988	→	P1	50,09

Descrição do perímetro georreferenciado da área 02 da matrícula 89.580					
Vértice	Norte (m)	Este (m)	Sentido	Vértice	Distância (m)
P2	6.808.079,7942	649.913,8887	→	M4	28,91
M4	6.808.068,2766	649.940,4068	→	M5	84,88
M5	6.808.066,4450	650.025,2669	→	M6	94,82
M6	6.808.071,9878	650.119,9232	→	M7	65,78
M7	6.808.006,8147	650.128,8695	→	M8	96,35
M8	6.807.992,6561	650.033,5687	→	P6	17,33
P6	6.807.985,6095	650.017,7347	→	P5	18,56
P5	6.807.999,6048	650.005,5471	→	P4	52,72
P4	6.808.028,6858	649.961,5731	→	P3	59,96
P3	6.808.052,9258	649.906,7351	→	P2	27,80

Desapropriação da área da Estação de Tratamento de Esgoto de Maracajá

Proprietários:

Douglas de Pelegrini, CPF – 056.564.809-84

Dilnei de Pelegrini, CPF - 377.509.339-72

Rosevânia Silveira de Pelegrini, CPF - 344.152.119-68

Luiz de Pelegrini, CPF – 005.675.909-68

Manfredini de Pelegrini, CPF – 780.247.579-15

Endereço: Rua Demétrio José da Rocha, Cedro, Maracajá/SC

Responsável técnico DARCIO PAGANI VIEIRA:02897068906

DARCIO PAGANI VIEIRA:02897068906
2025.06.13 16:25:26 -03'00'

Engº Darcio Pagani Vieira, Crea/SC - 077.222-9

Escala:	Data:	Datum Horizontal:	Levantamento:	Arquivo:
1 : 2.000	Junho/2025	Sirgas 2000	Darcio	Estação.dwg